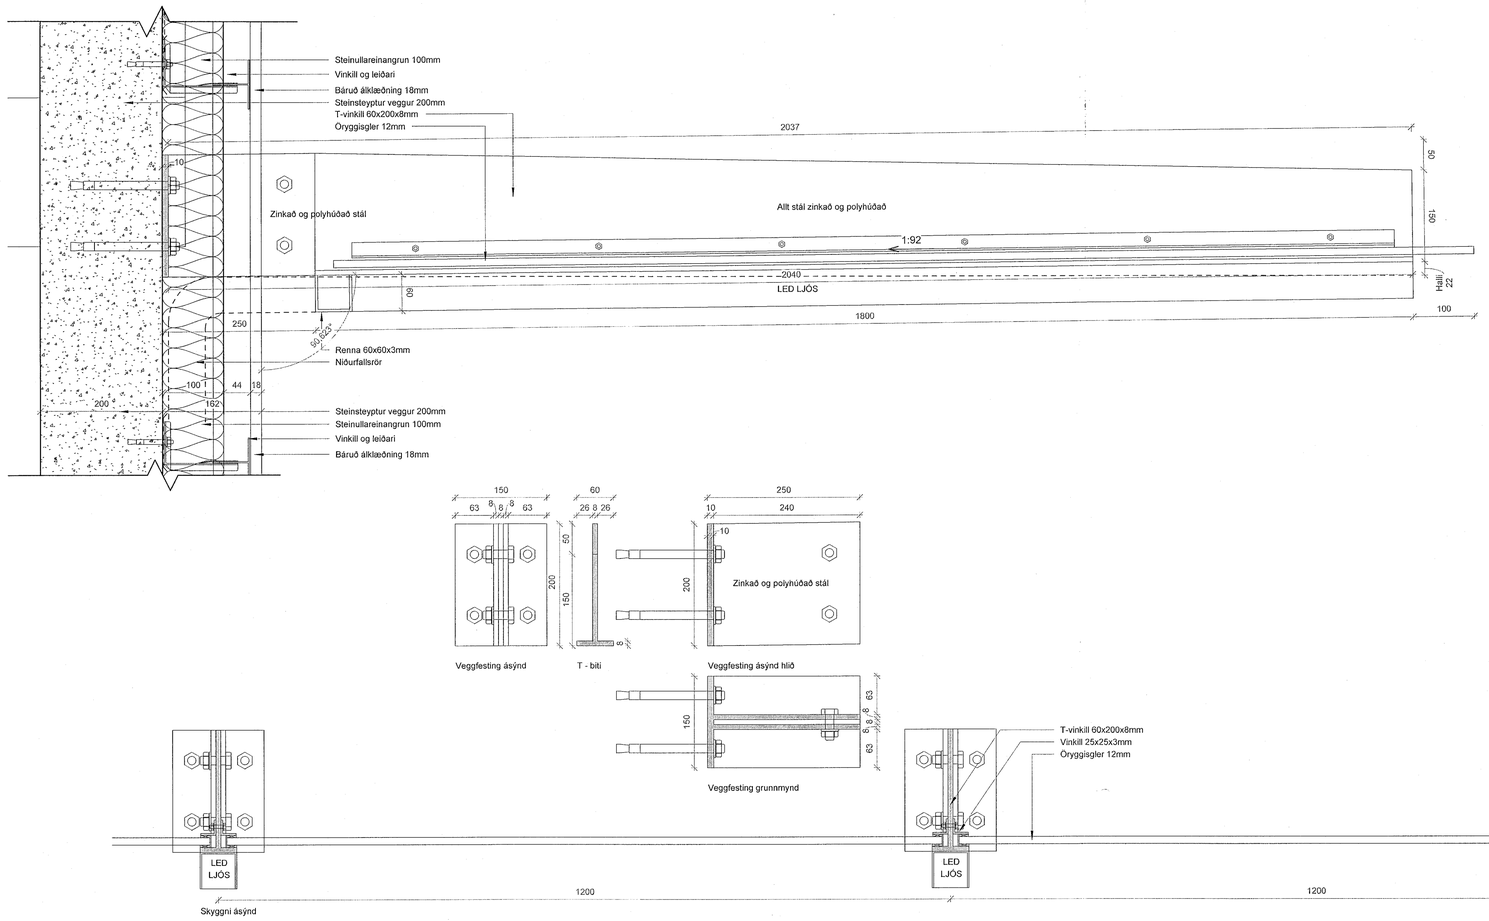

1 Útveggur/skyggni
1 : 5

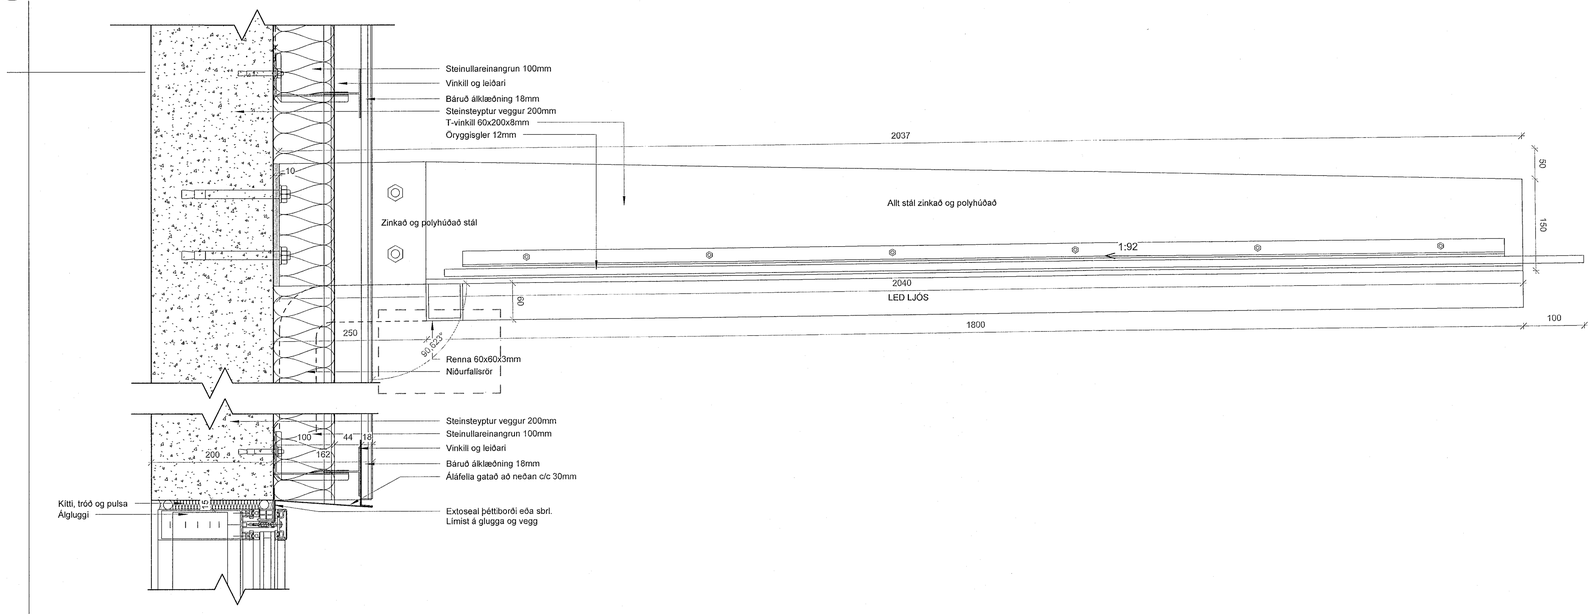

2 Útveggur/skyggni/glu
1 : 5

Samþykkt þann
21. JÚLÍ 2023
Byggingarfulltrúinn í Hafnarfirði

ÖLL MÁL OG AÐSTÆÐUR ATHUGIST Á STAÐNUM ÁÐUR EN SMÍÐI HEFST.
ÓHEIMILT ER AÐ MÆLA UPP AF TEIKNINGUM.
ASK ARKITEKTUM SKAL TILKYNNT UM ÓSAMRÆMI OG VAFAATRIÐI ER UPP KUNNA AÐ KOMA.

Upprunalegur hönnuður verslunarmiðstöðvarinnar er Erling G. Pedersen

ÚTG.	TEIKNAÐ	YFIRF.	DAGS

ASK arkitektar ehf
Geirsgötu 9 101 Reykjavík
Sími 515 0300
www.ask.is

ÁRITUN ABALHÖNNUÐAR

Andri Klausen, Arkitekt F.A.Í. kt.100682-4519
andri@ask.is

ASK ARKITEKTAR

VERKEFNI
Fjörður
Fjarðargata 13-15 / Strandgata 30

TEGUND TEIKNINGAR: VERKTEIKNINGAR	MKV. Í A1: 1 : 5
HEITI TEIKNINGAR: Deili - Lóðrétt	HANNAÐ: AK
	TEIKNAÐ: GG
	YFIRF.: SSK
	DAGS.: 13/06/23
VERK NR.: 1570	AUÐKENNI - NÚMER TEIKNINGAR: 39-031
	ÚTGÁFA

© ÖLL AFNOT OG ÁRITUN TEIKNINGAR ER HÁÐ SAMÞYKKI ASK ARKITEKTA. EKKI SKAL MÆLA ÚPP AF TEIKNINGU.