



ÖLL MÁL OG AÐSTÆÐUR ATHUGIST Á STAÐNUM
AÐUR EN SMÍÐI HEFST.
ÓHEIMILT ER AÐ MÆLA UPP AF TEIKNINGUM.
ASK ARKITEKTUM SKAL TILKYNNAT UM
ÓSAMRÆMI OG VAFATRIÐI ER UPP KUNNA AD
KOMA.


Upprunalegur hönnuður verslunarmiðstöðvarinnar er Erling G. Pedersen

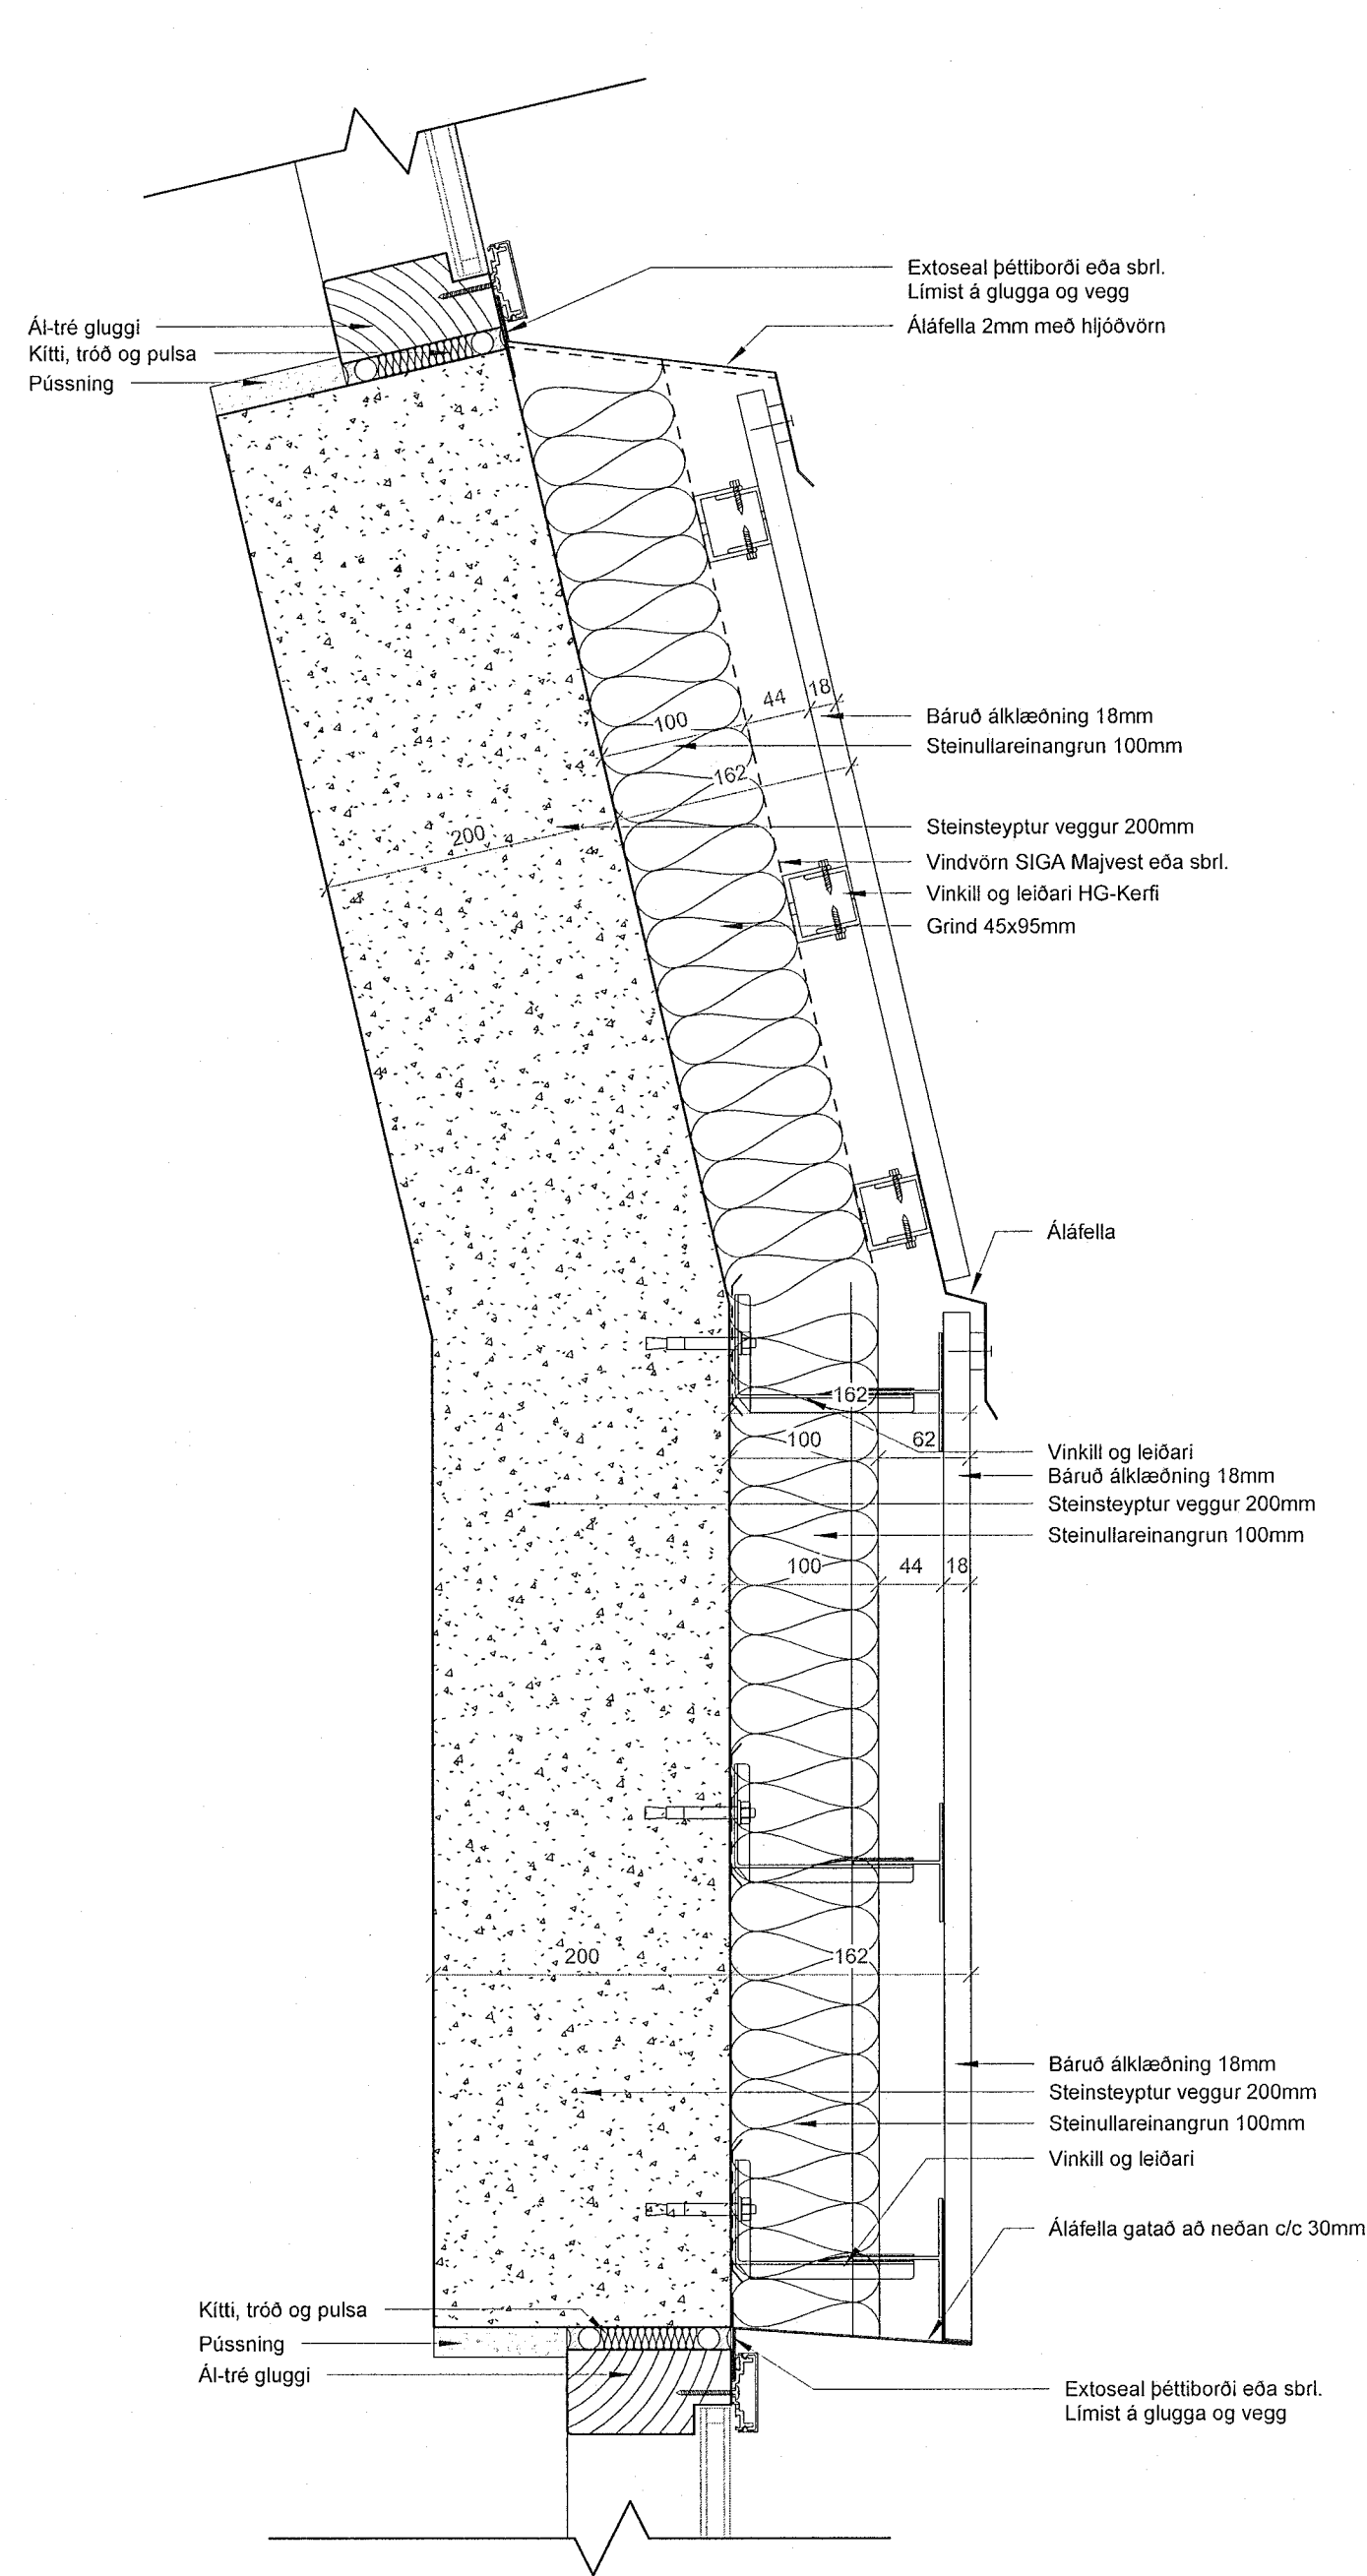


1 Útveggur 4h/útveggur hallandi
1:5

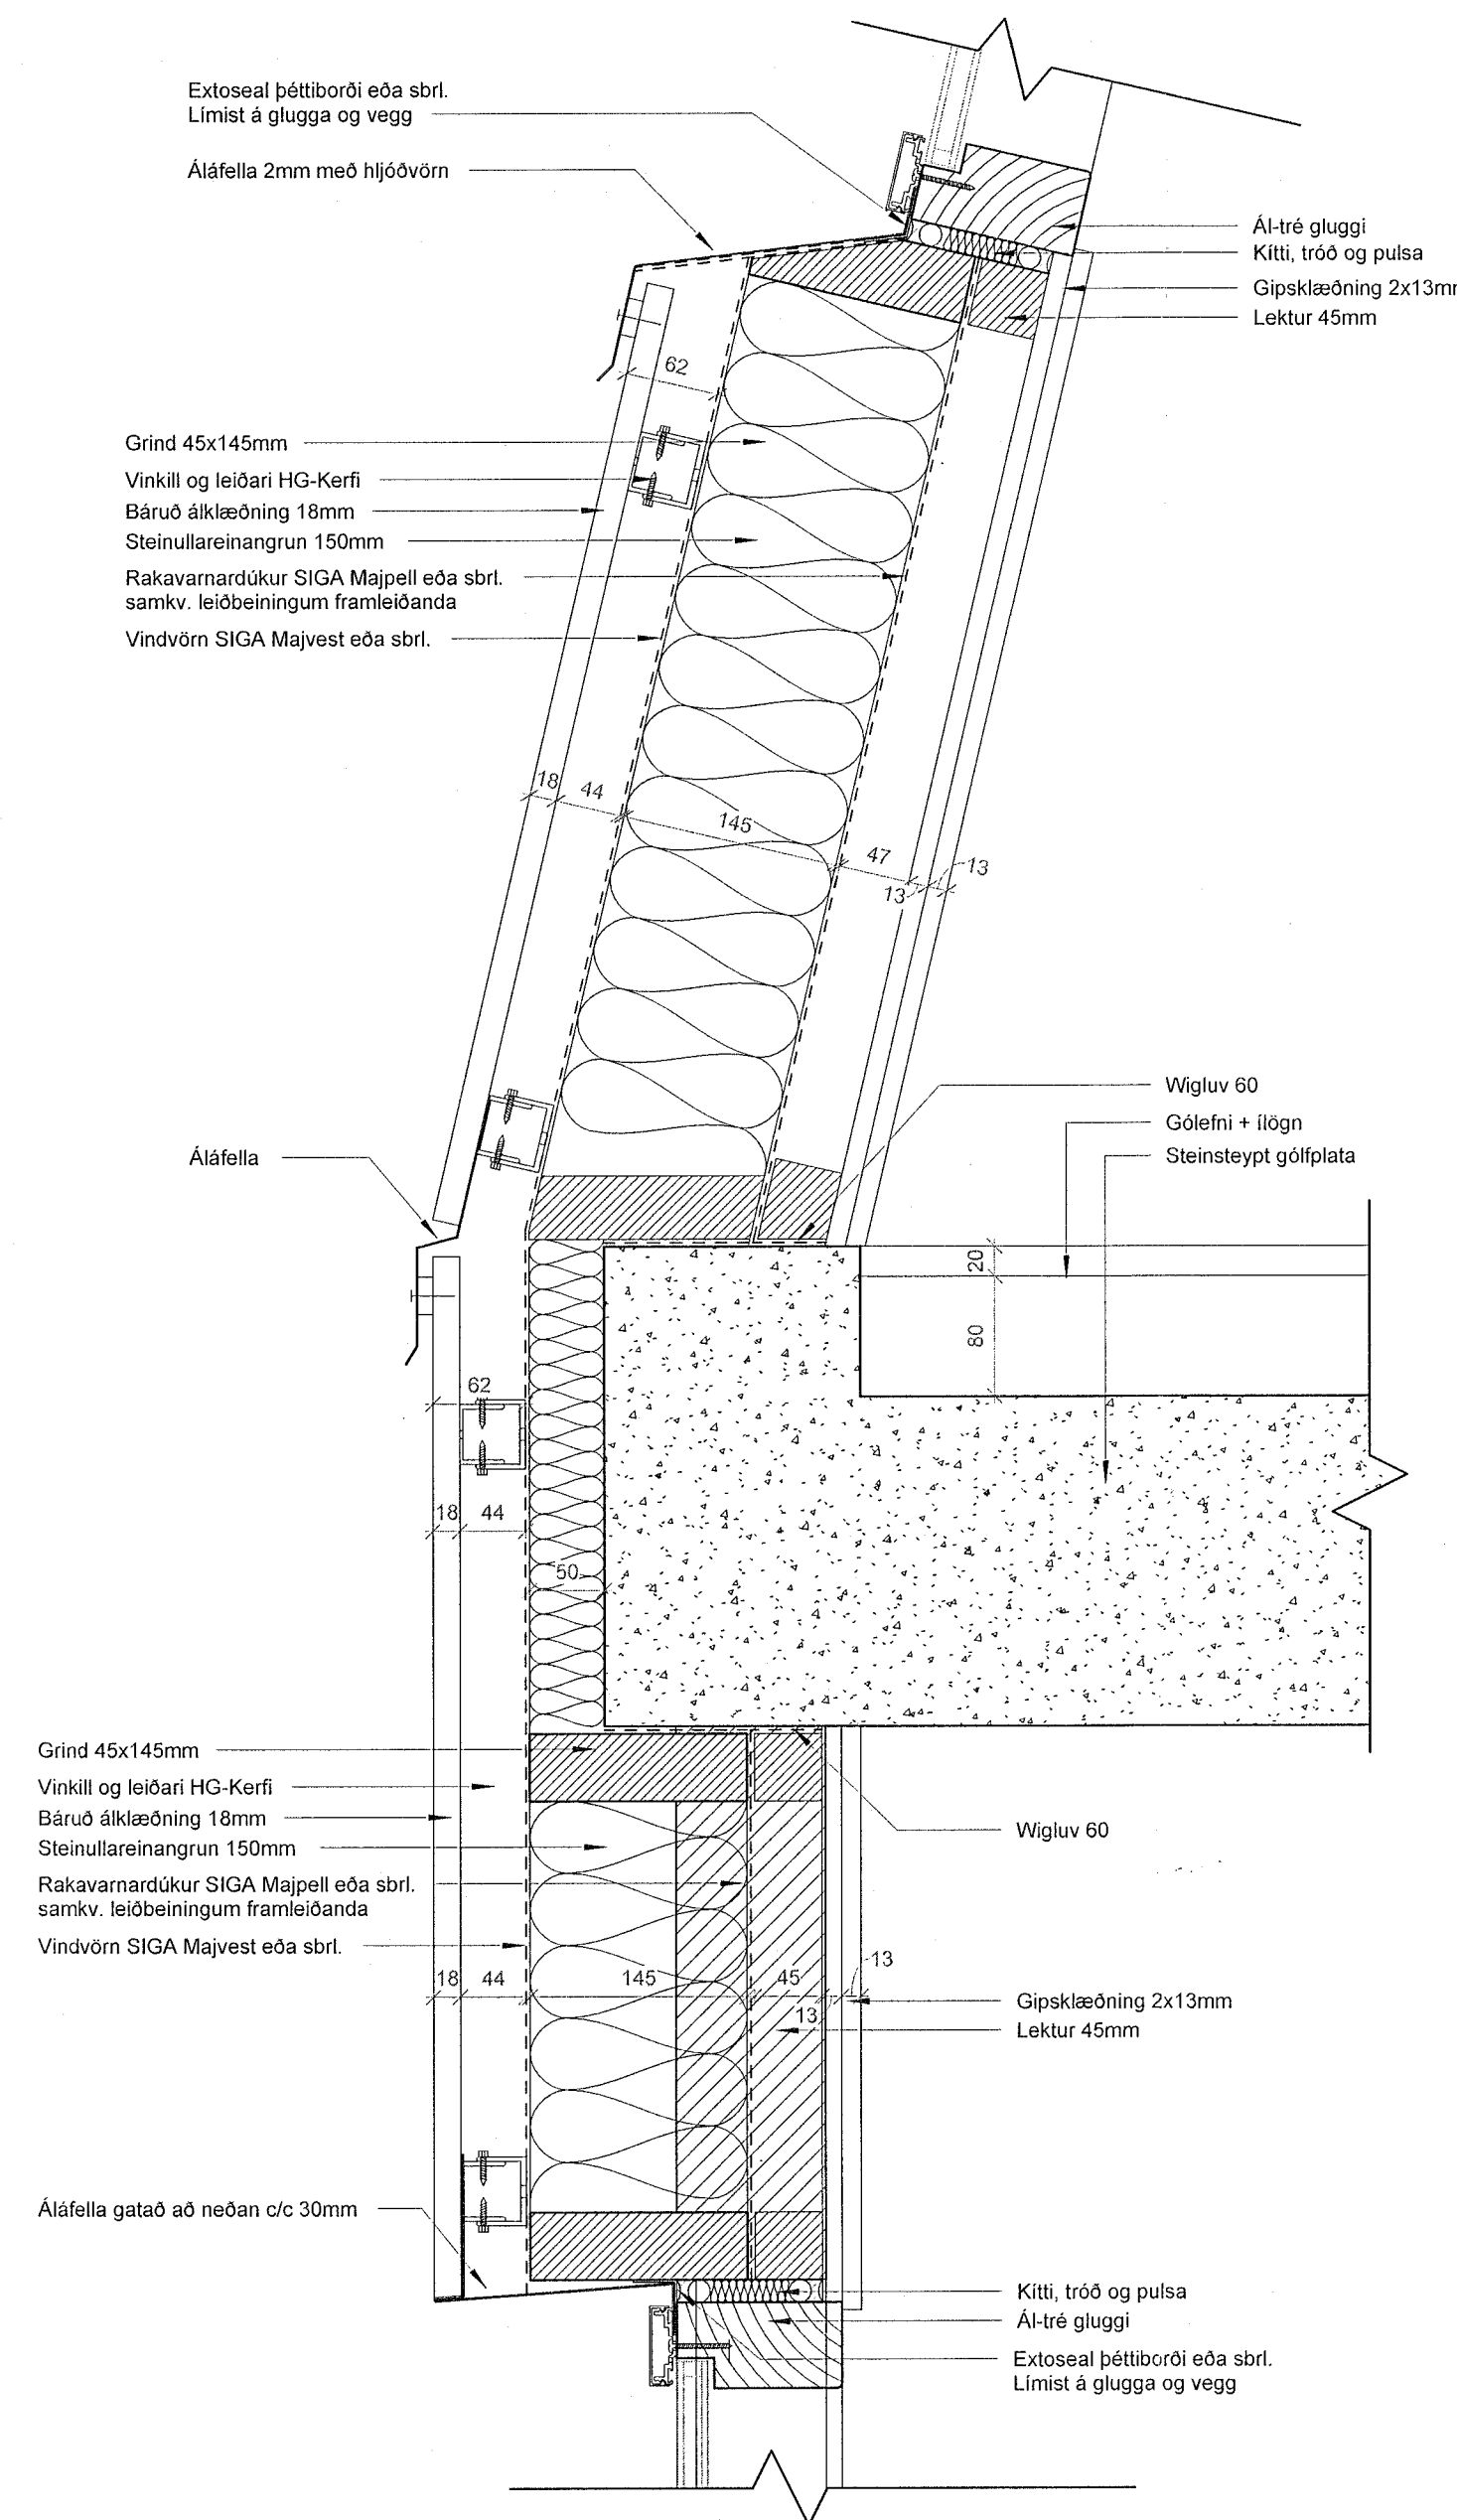

2 Útveggur 4h/útveggur léttur
1:5

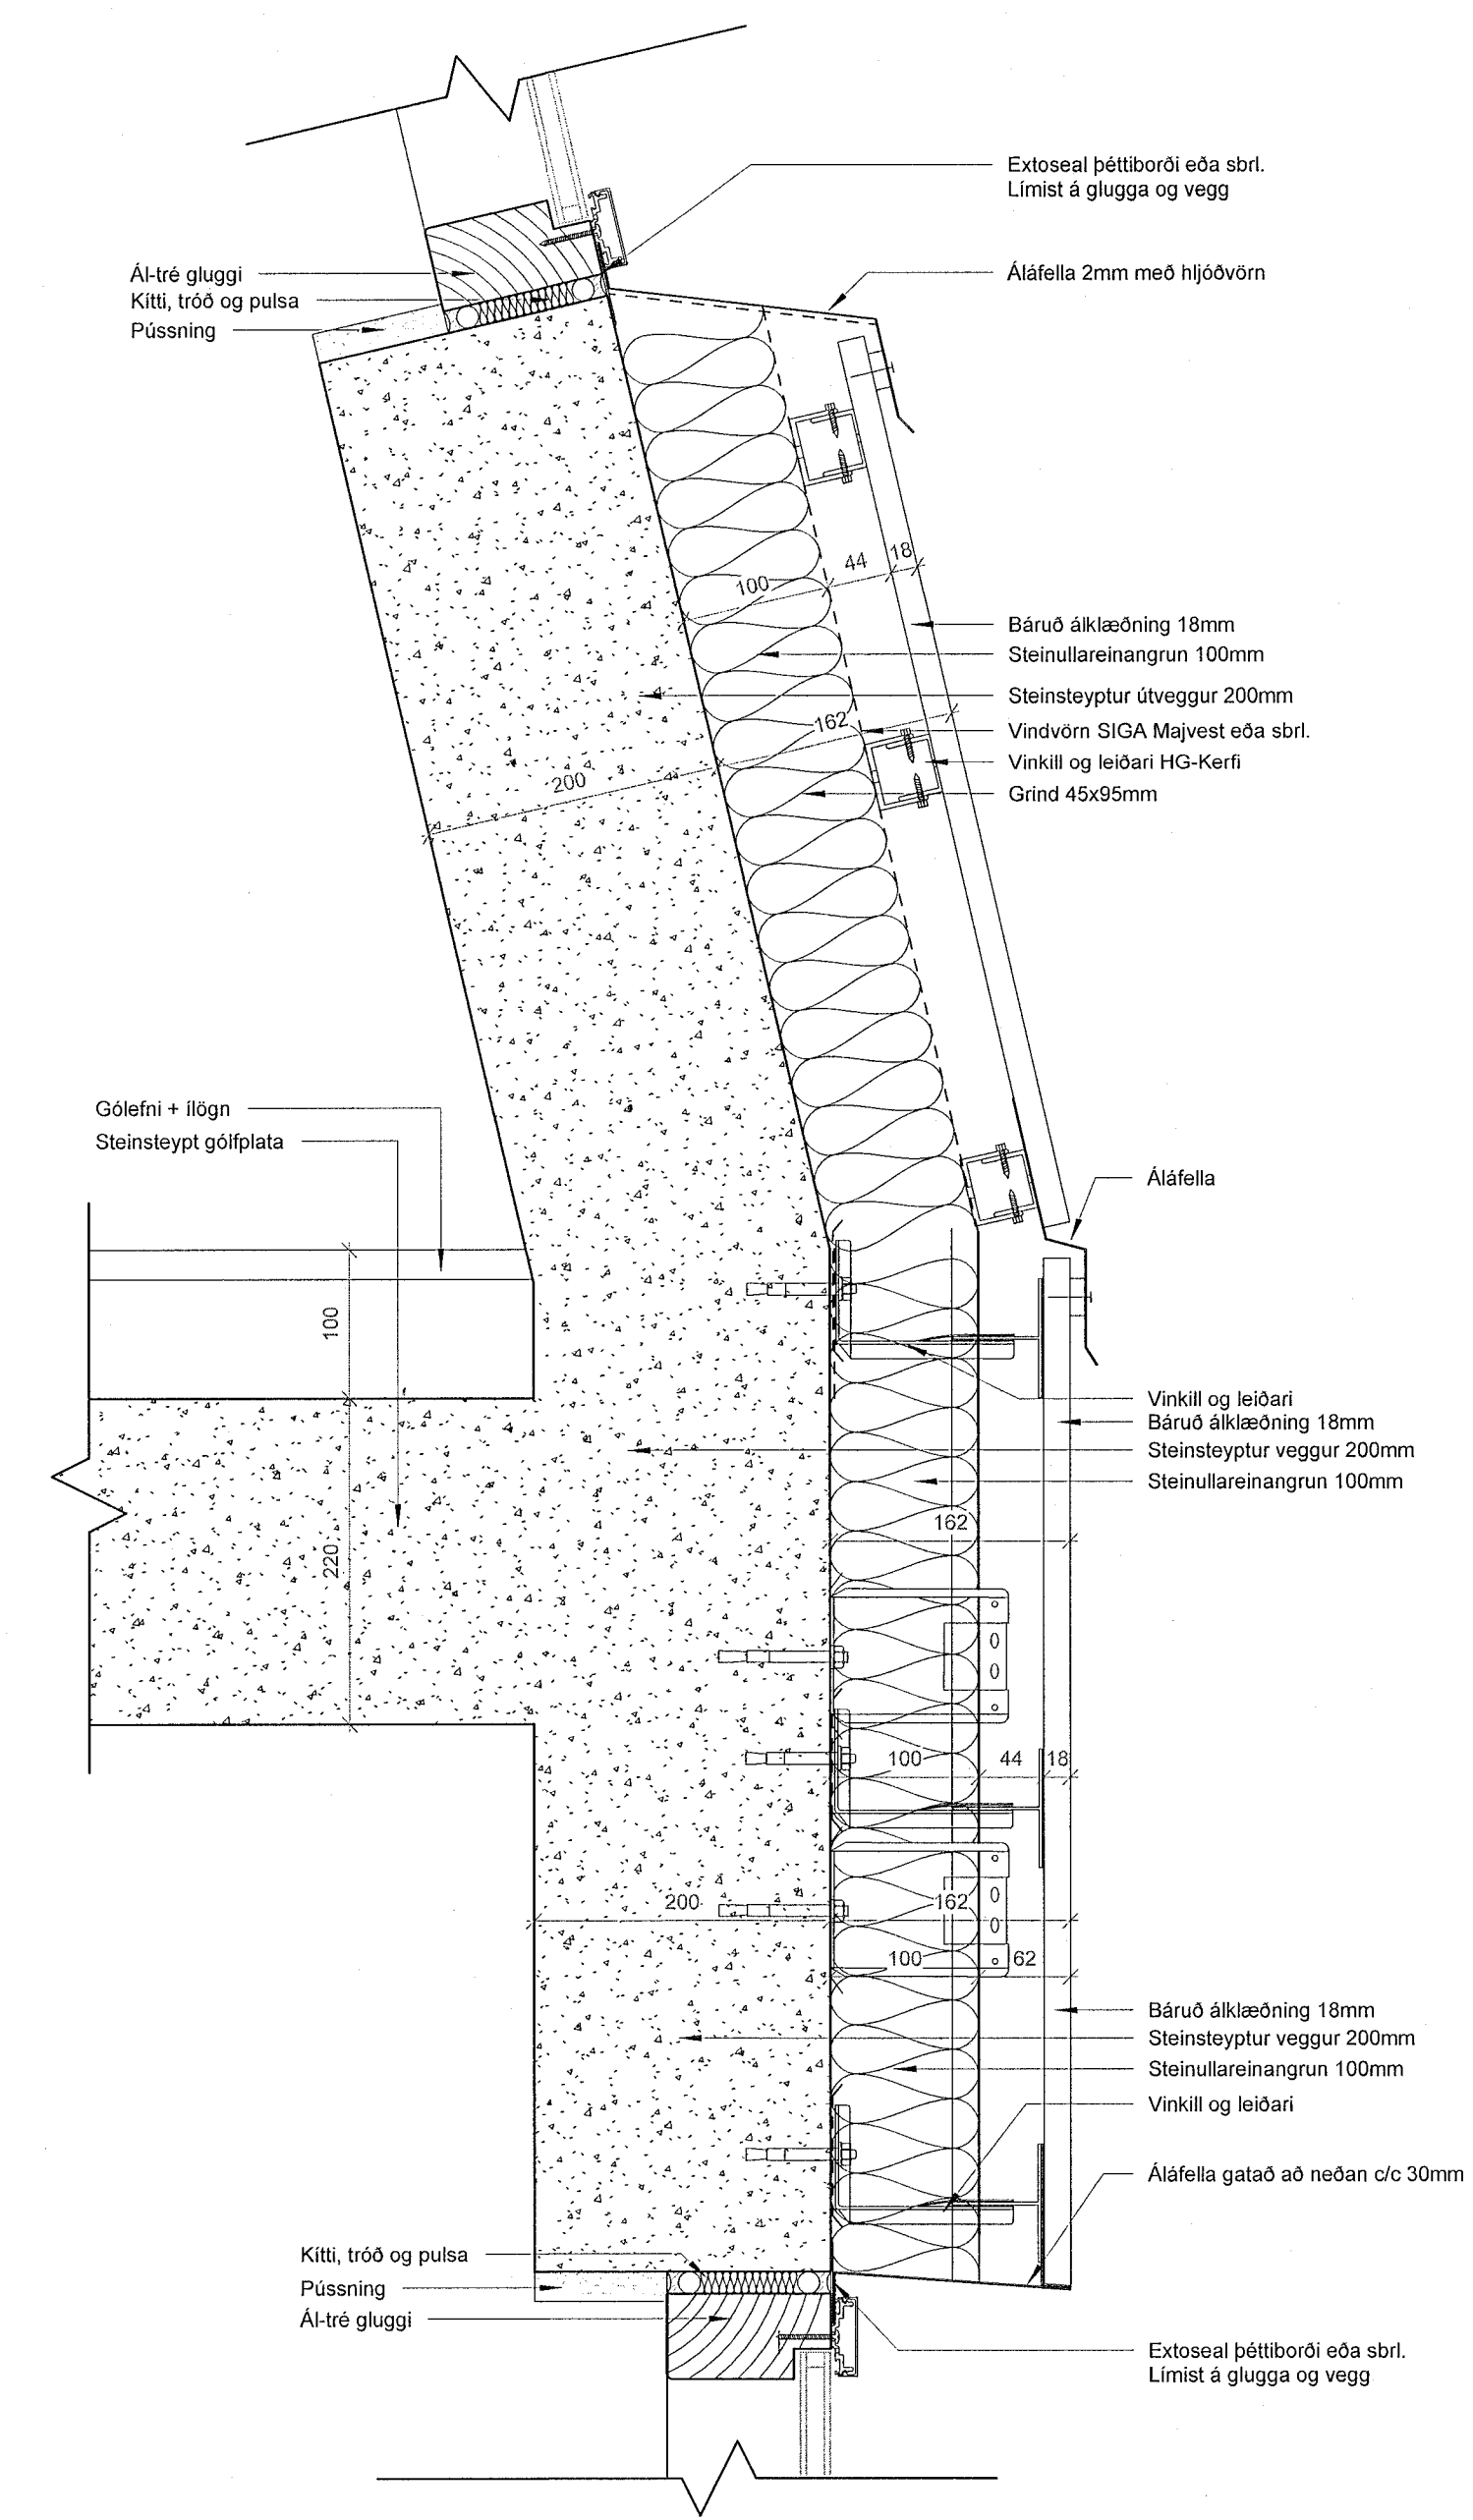


3 Útveggur 4h/útveggur/gluggar
1:5

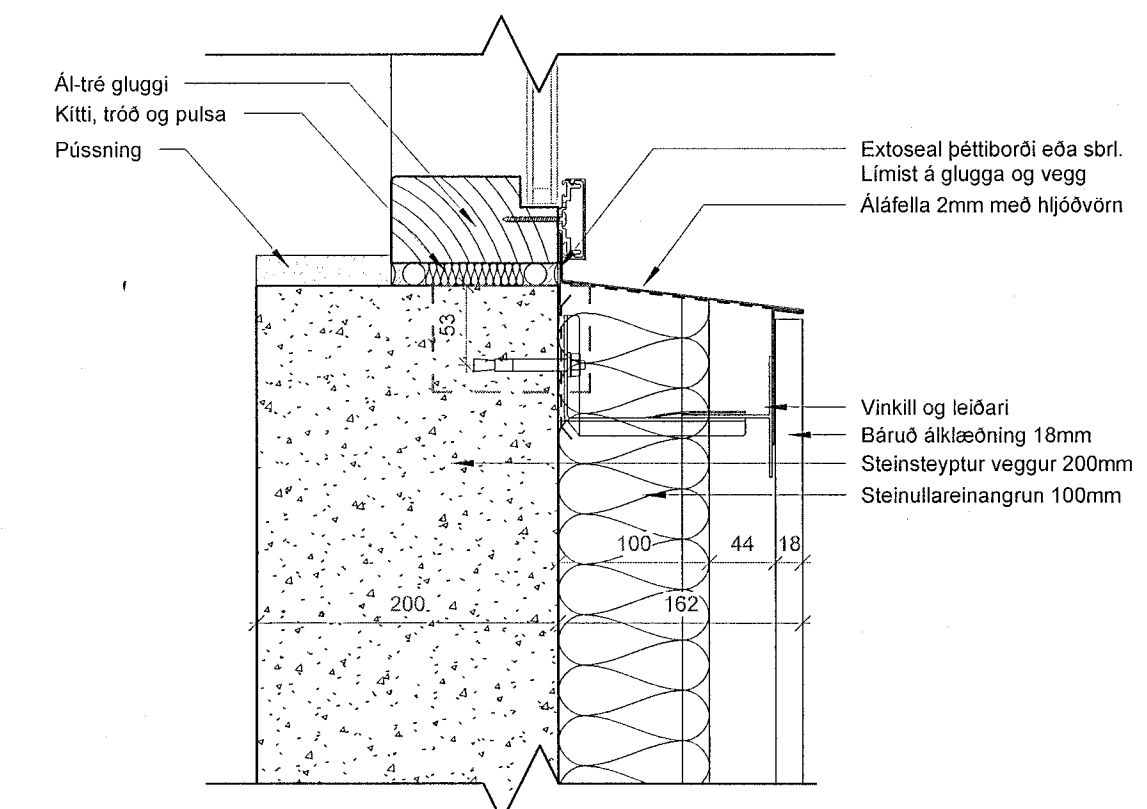

4 Útveggur/gluggi undirstk.
1:5

ÚTG. | TEIKNAD | YFIRF. | DAGS

ASK arkítetar ehf.
Götgötu 9 101 Reykjavík
Sími 575 0300
www.ask.is
ARITUN AÐALHÖNUNGAR

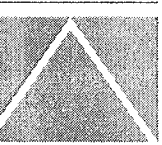

ASK ARKITEKTAR
Andri Klauður, Háskóli F.A.I., Sími 100982-4519, andri@ask.is

VERKEFNI	Fjörður Fjarðargata 13-15 / Strandgata 30	MOV. 1 A1	1:5
TESLUND TEIKNINGAR	VERKEIKNINGAR	MARKNAD	AK
HEITI TEIKNINGAR	Delli - Lóðrétt	TEIKNAD	GG
VERK NR.	1570	YFIRF.	SSK
AUÐKENNI - NÚMÉR TEIKNINGAR	39-030	DAGS.	13/06/23
		ÚTGÁFA	