
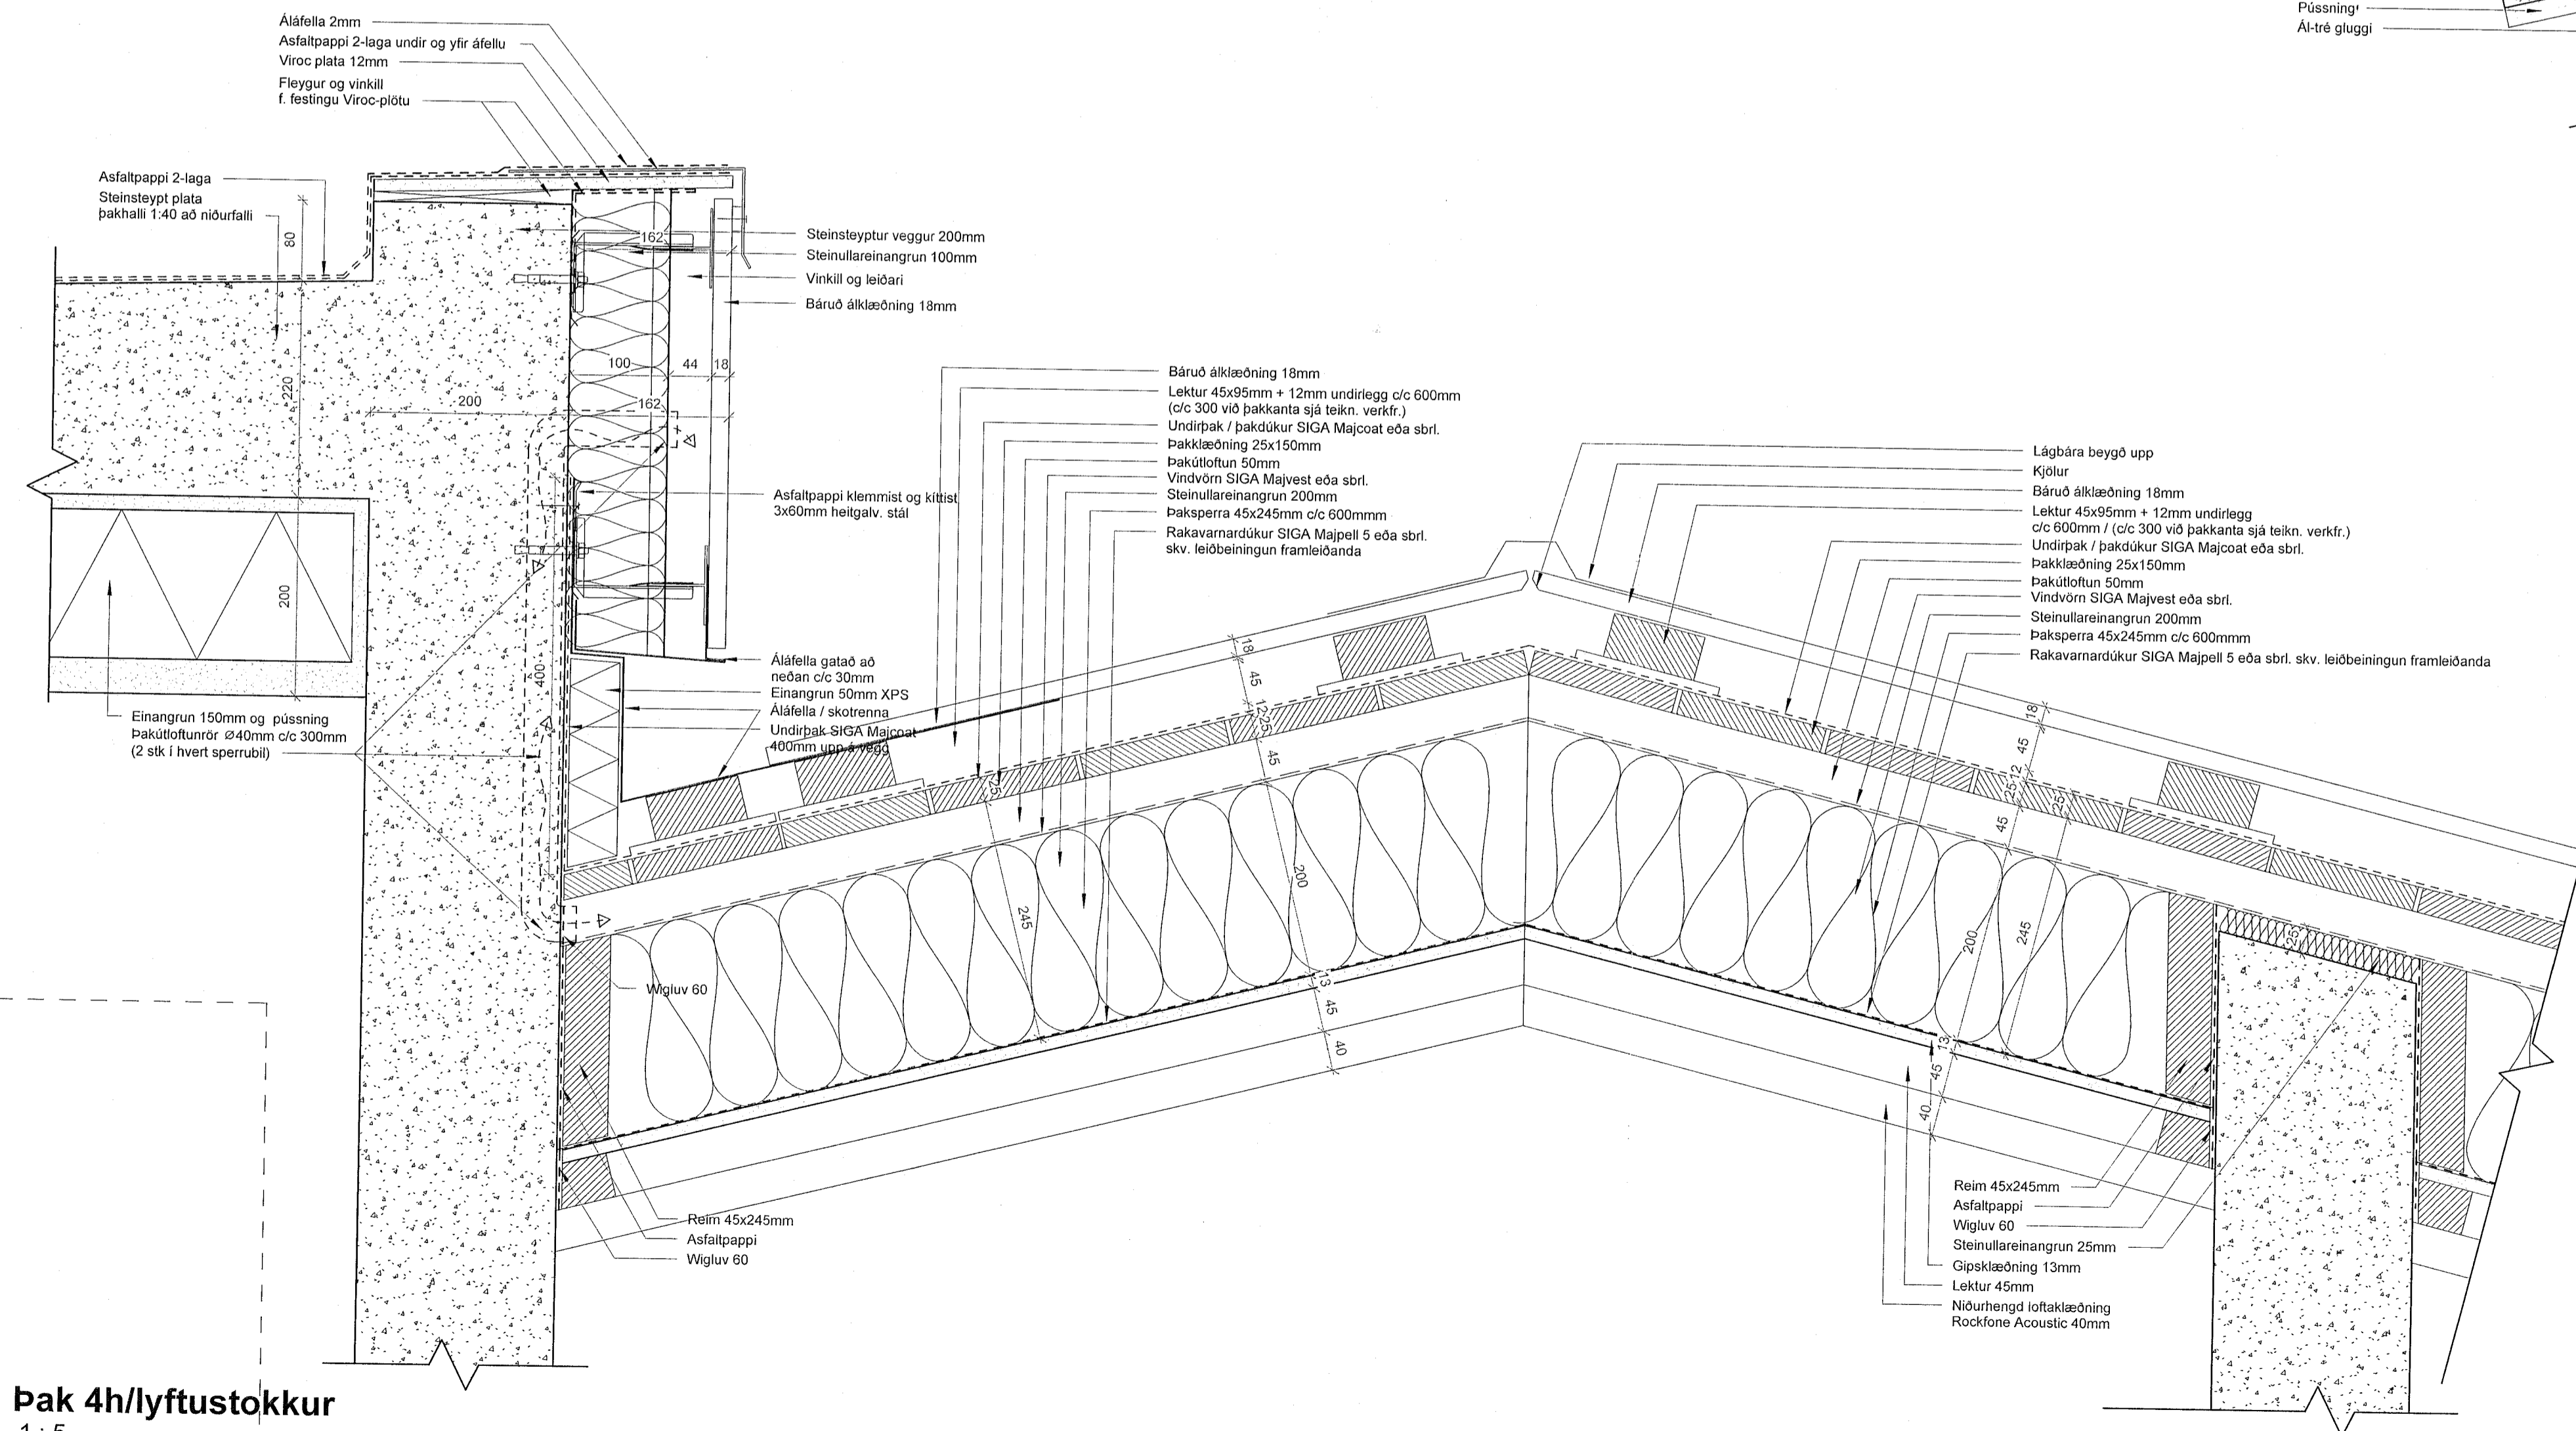
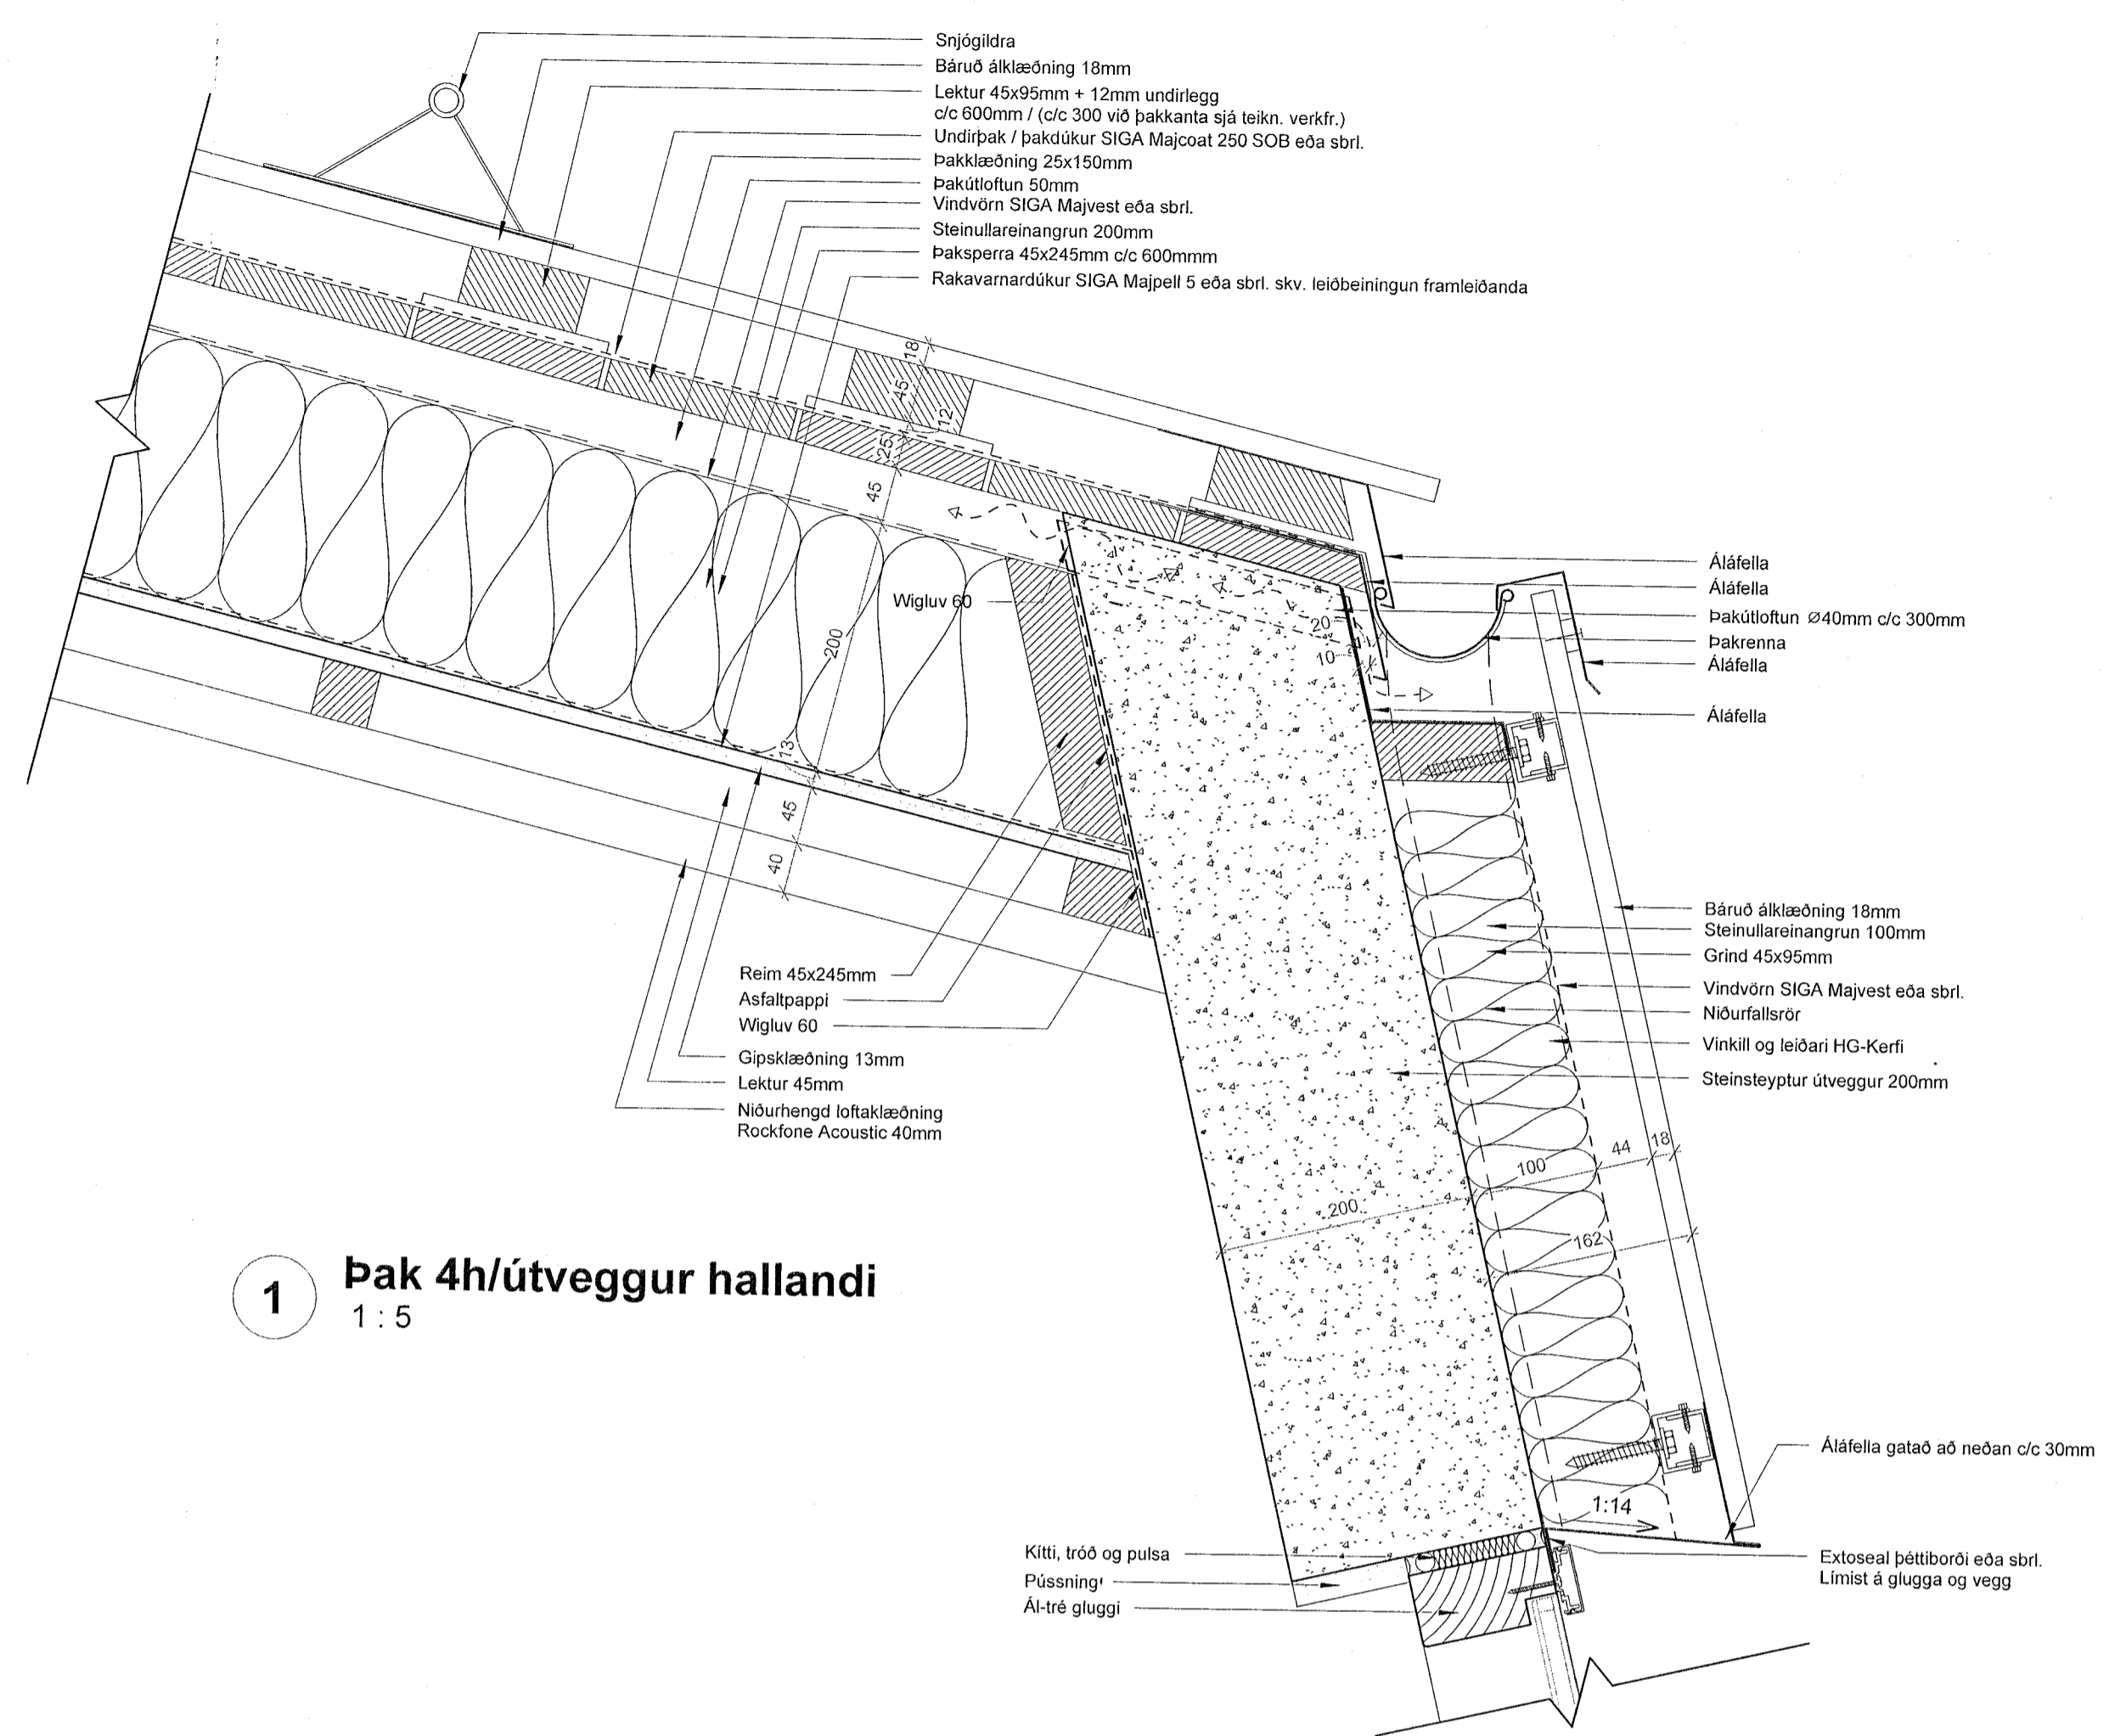


ÖLL MÁL OG AÐSTÆÐUR ATHUGIST Á STAÐNUM
AÐUR EN SMÍÐI HEFST.
ÓHEIMILT ER AÐ MÆLA UPP AF TEIKNINGUM.
ASK ÁRHITEKTUM SKAL TILKYNNT UM
ÓSAMRÆMI OG VAFAATRÍÐI ER UPP KUNNA AÐ
KOMÁ.

Upprunategur hönnuðir verslunarmiðstöðvarinnar er Erling G. Pedersen

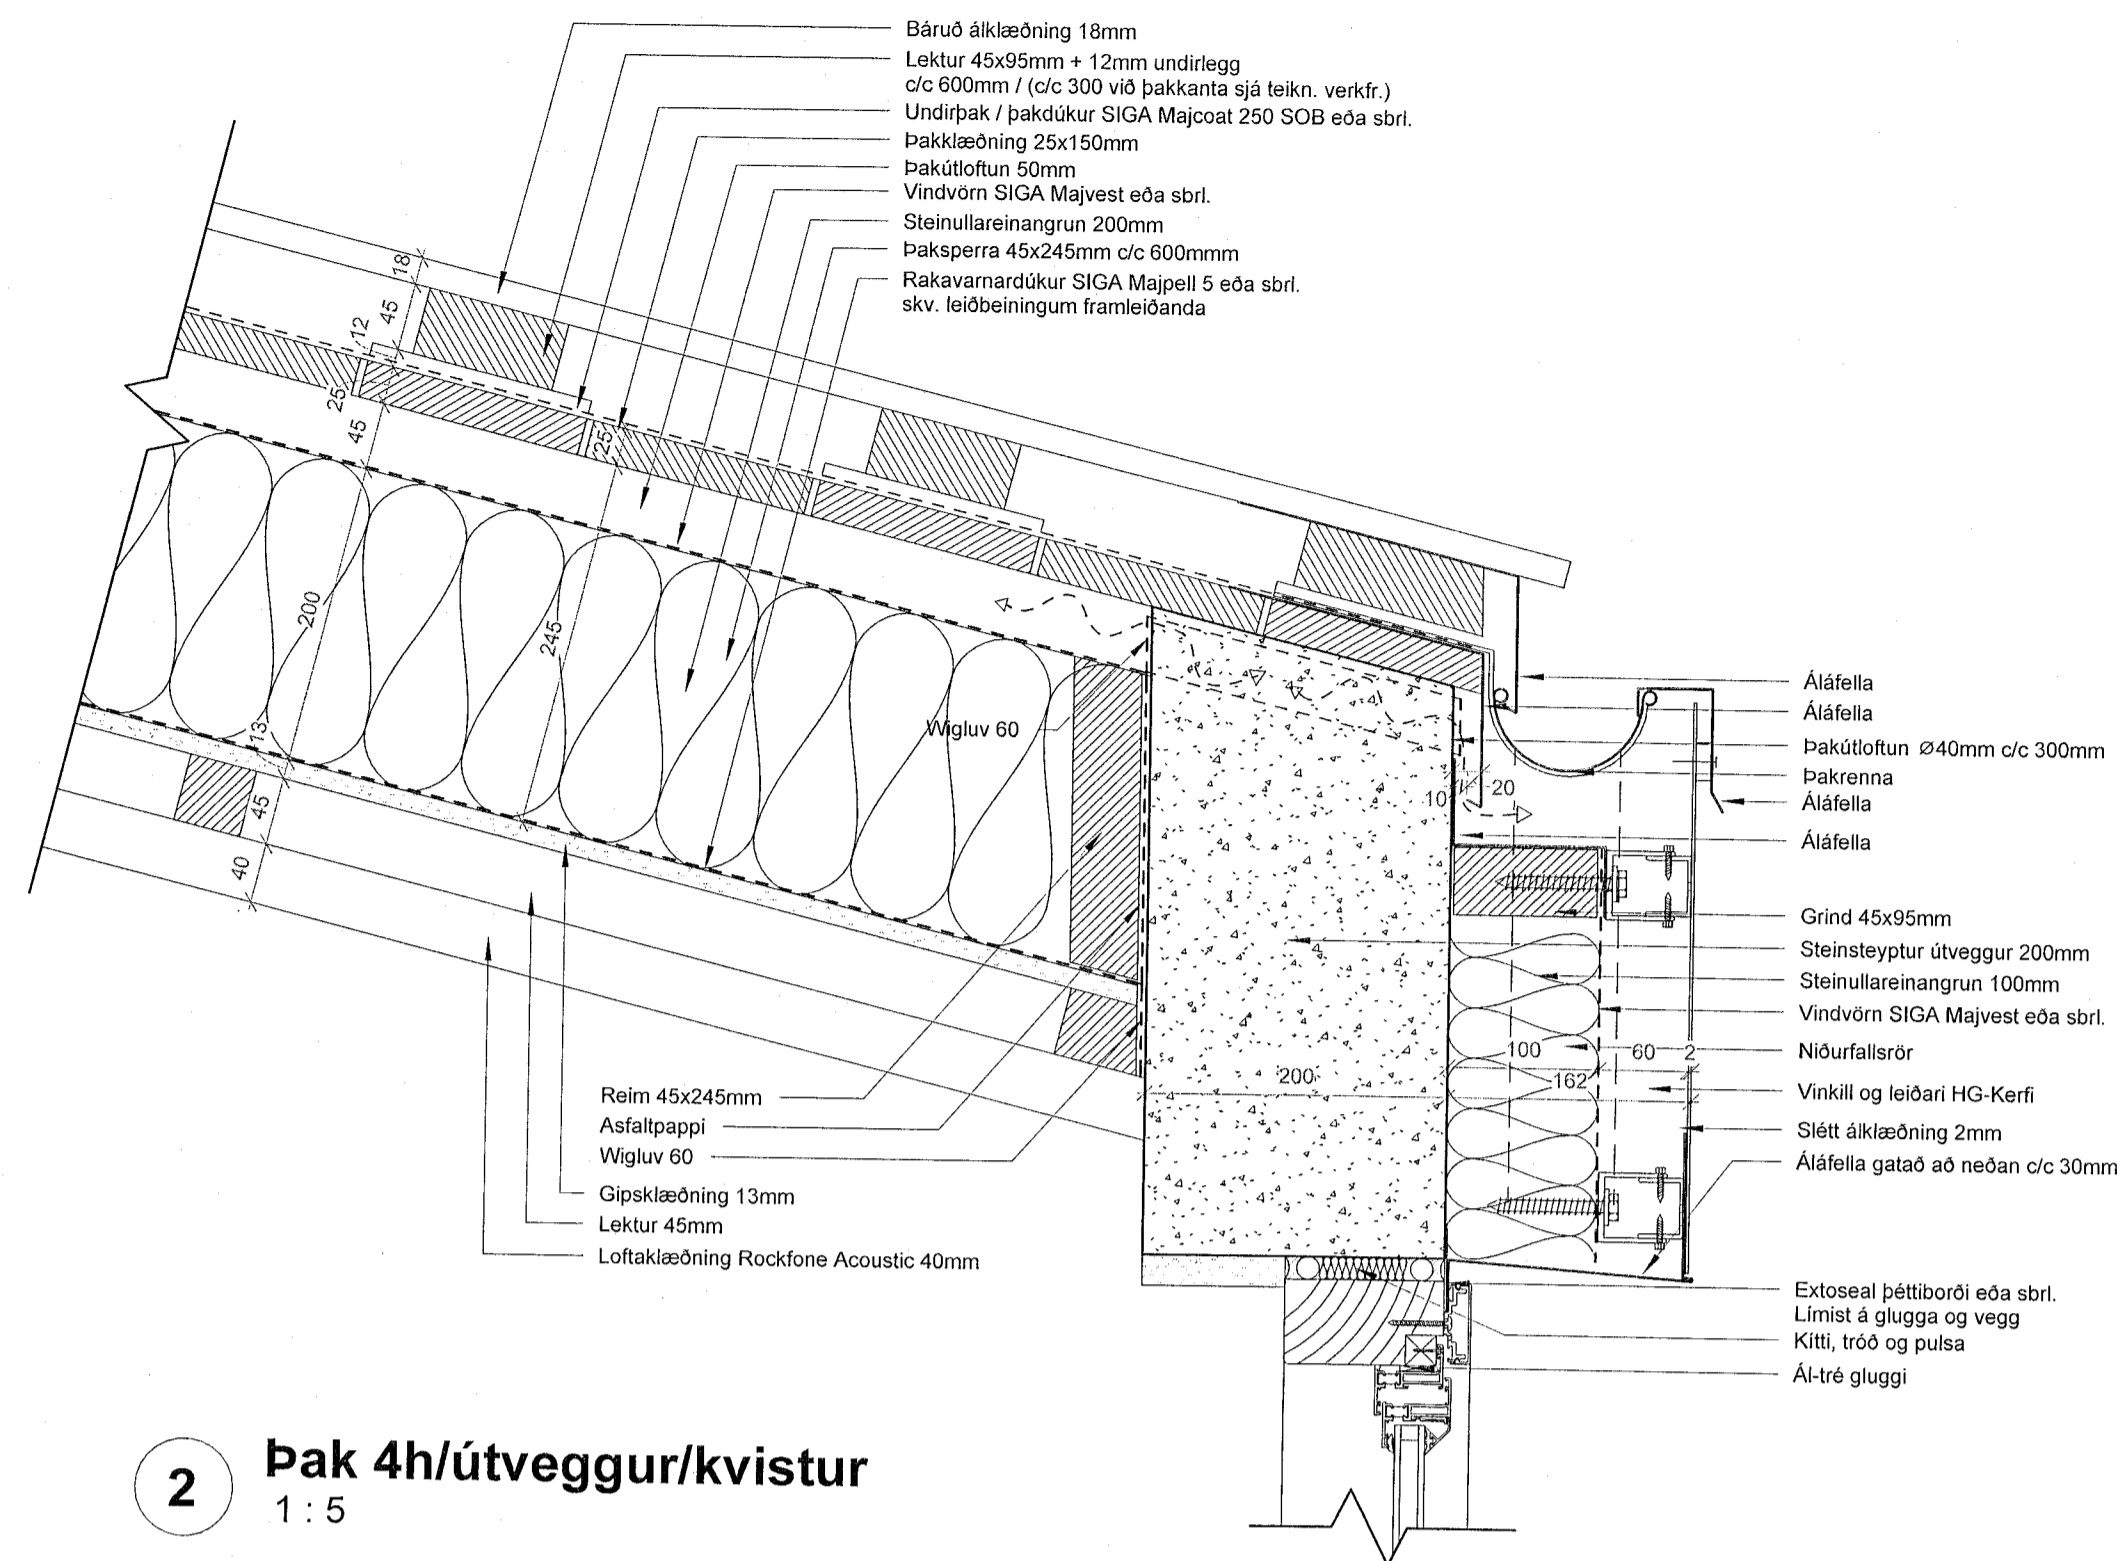

ÚTG. TEIKNAD/YFIRF. | DAGS

ASK arkitektar ehf.
Gæingulög 9 101 Reykjavík
Sími 515 0200
www.ask.is
ÁRITUN AÐALHÖNDUNAR

ASK
ÁRHITEKTAR

VERKEFNI
Fjörður
Fjardargata 13-15 / Strandgata 30

VERKEIKNINGAR
Delli - Lódrétt

MV. T. A. I.	1:5
HANNAÐ	AK
TEIKNAD	GG
YFIRF.	SSK
DAGS.	13/06/23
ÚTGÁFA	

VERK NÚM. | AUKIÐENNI - NÖMUR TEIKNINGAR
1570 39-028