




**1 Paksvallir 2h/útv/gluggi**  
1:5

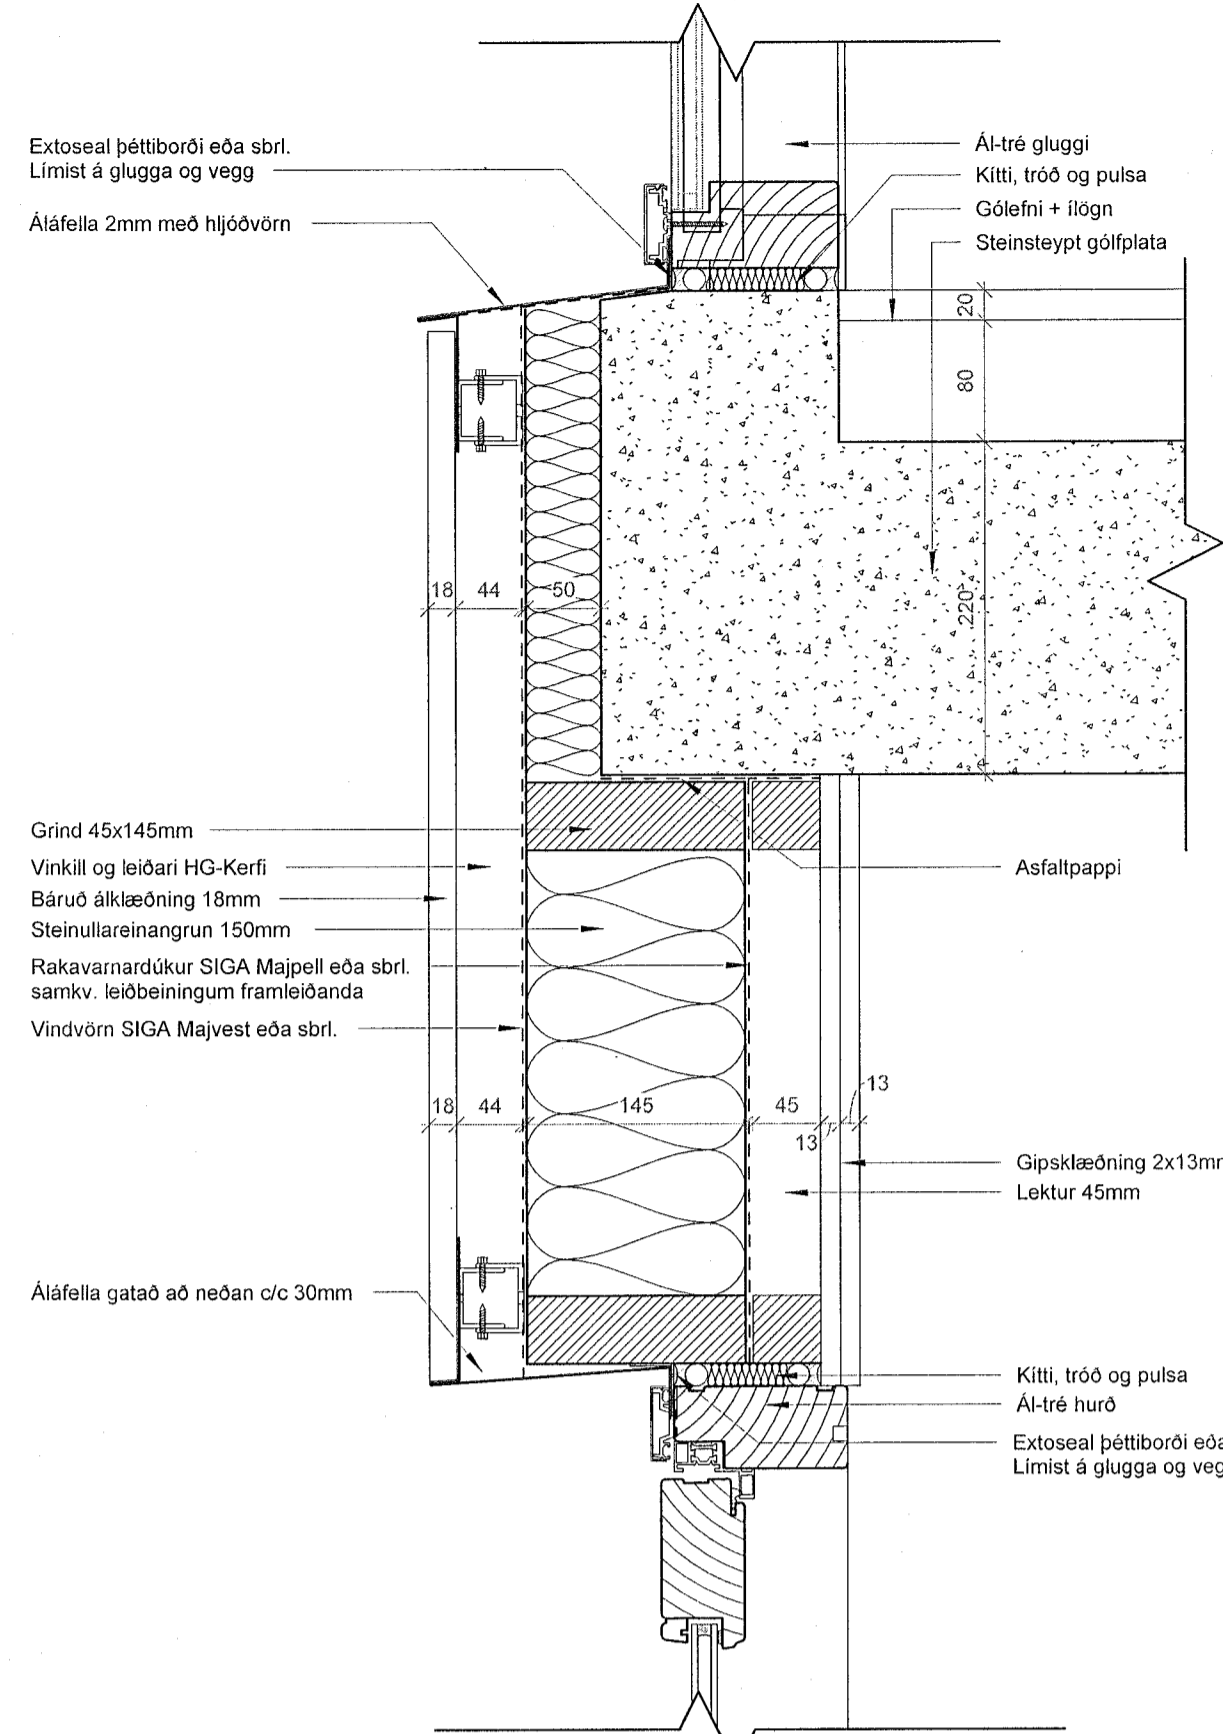


**4 Útveggur léttur 2+3h/hurð**  
1:5

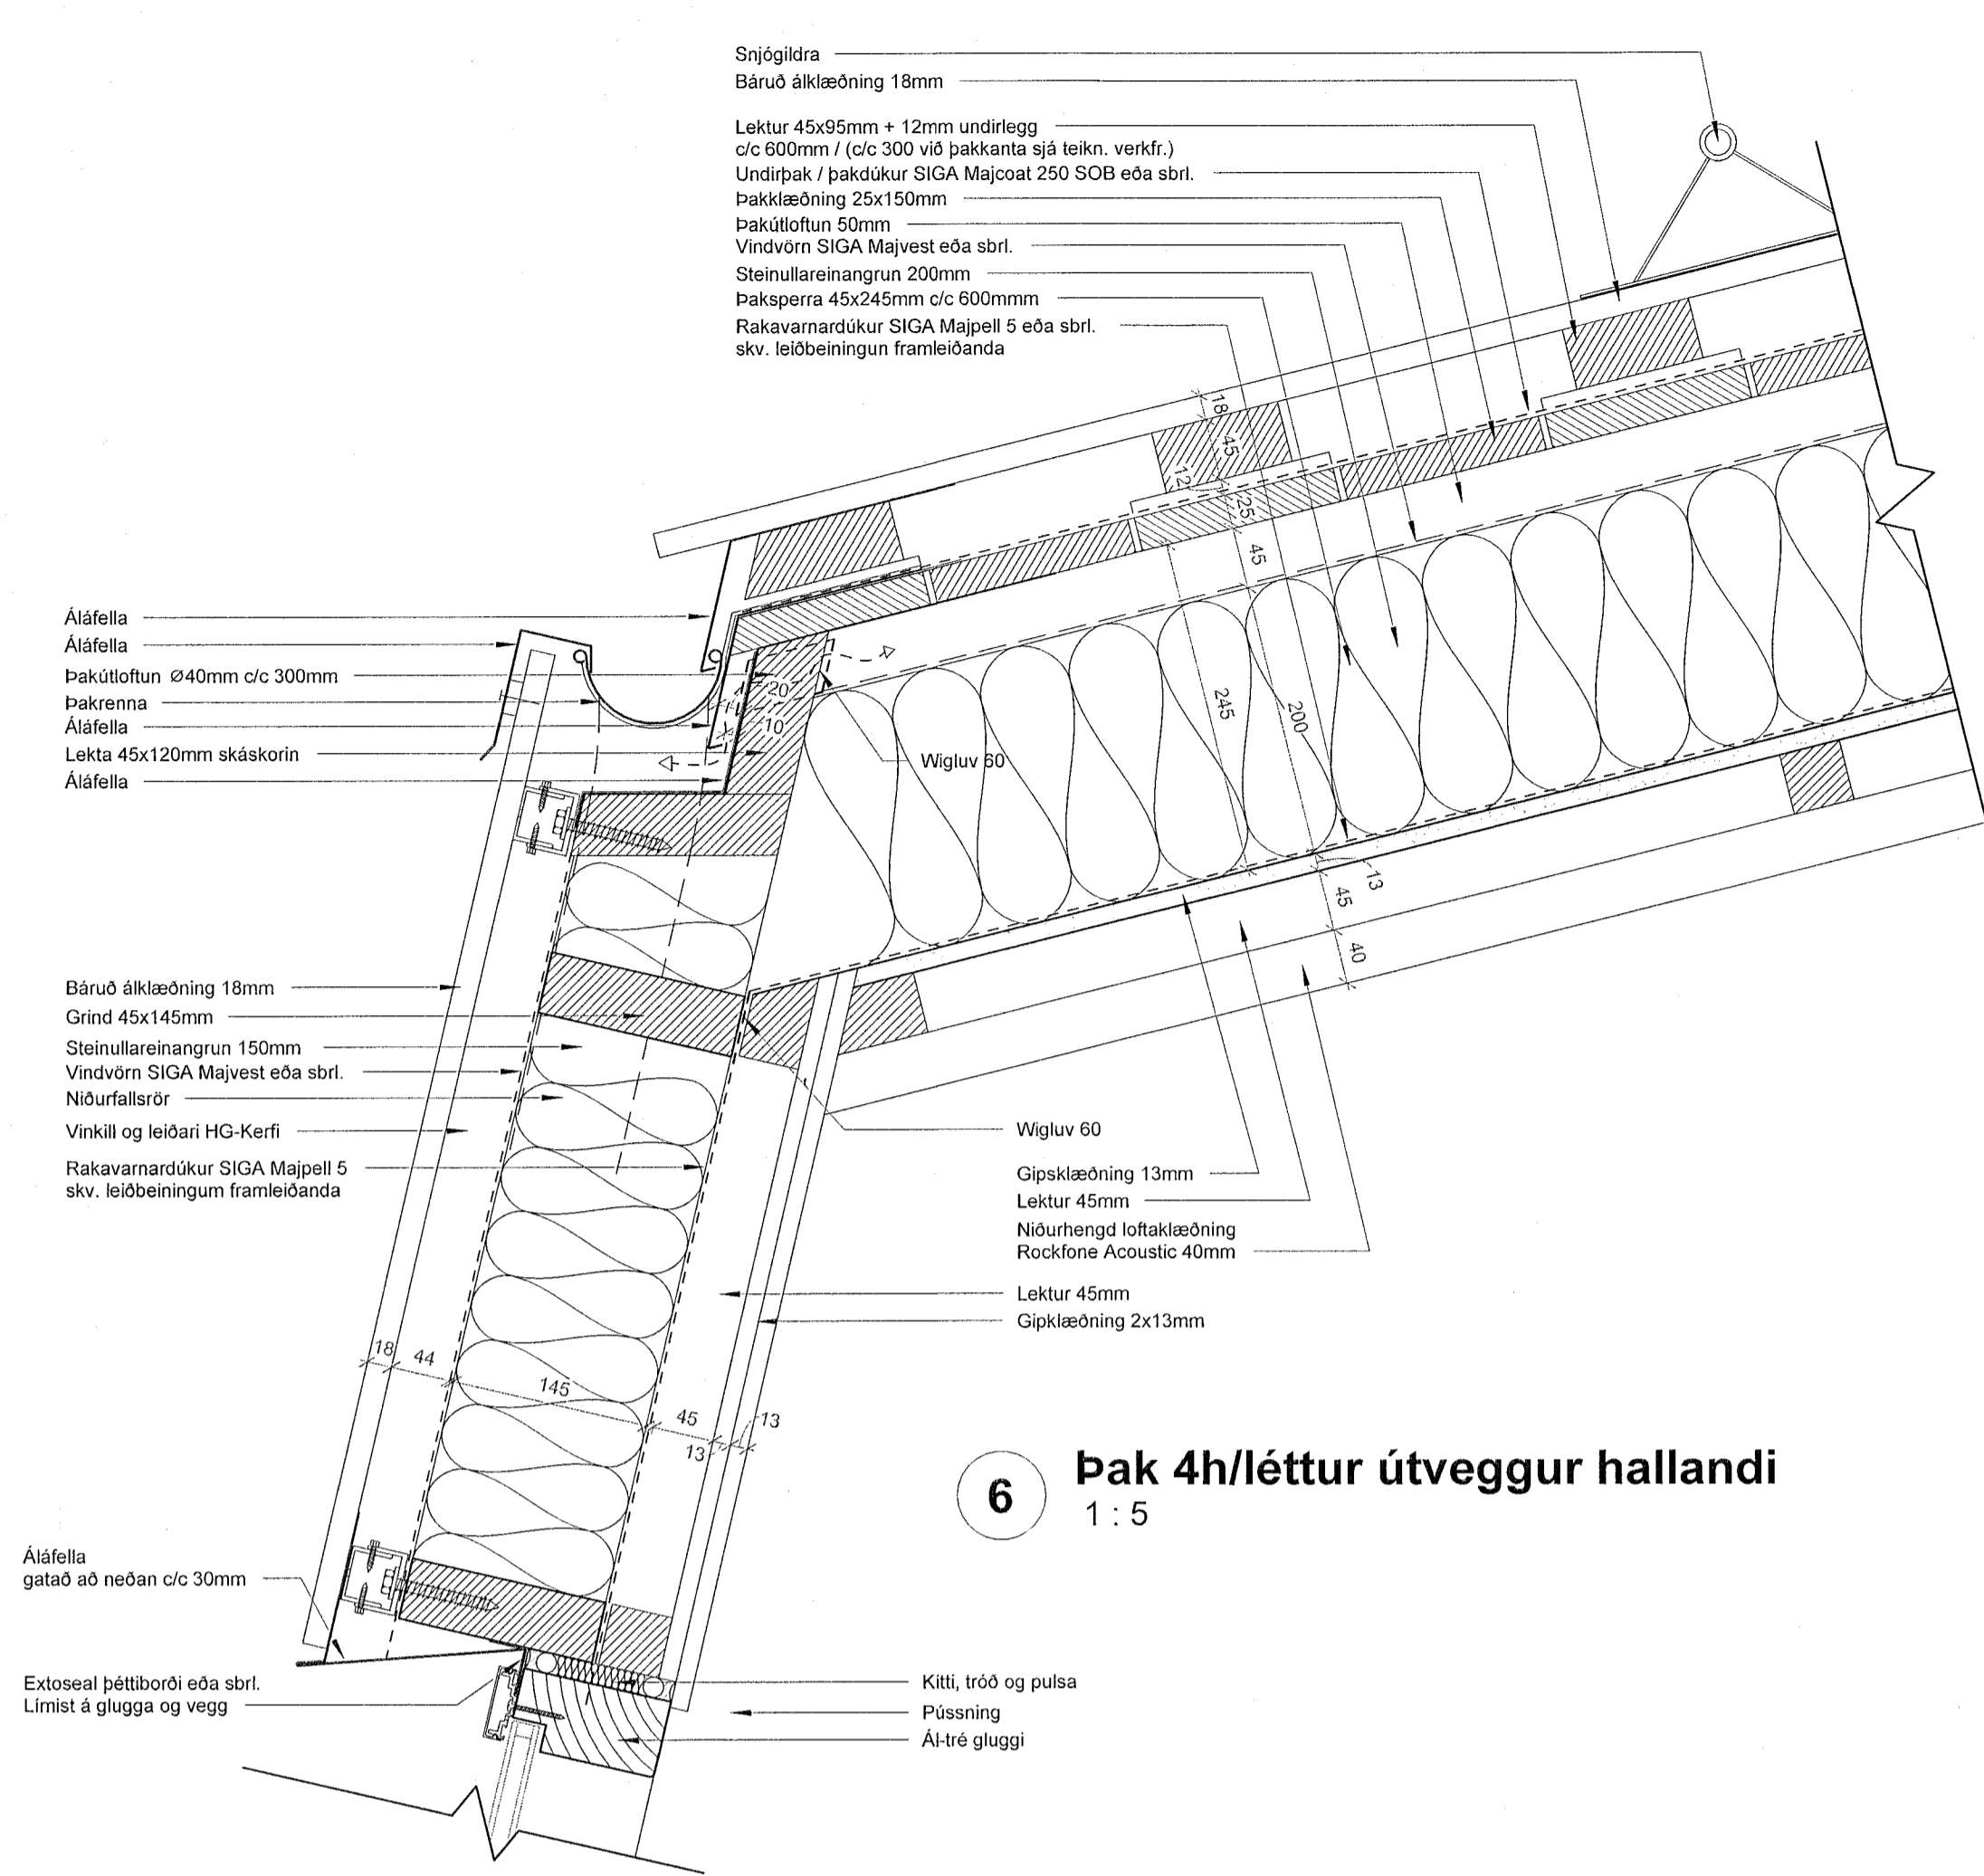


**6 Pak 4h/léttur útveggur hallandi**  
1:5

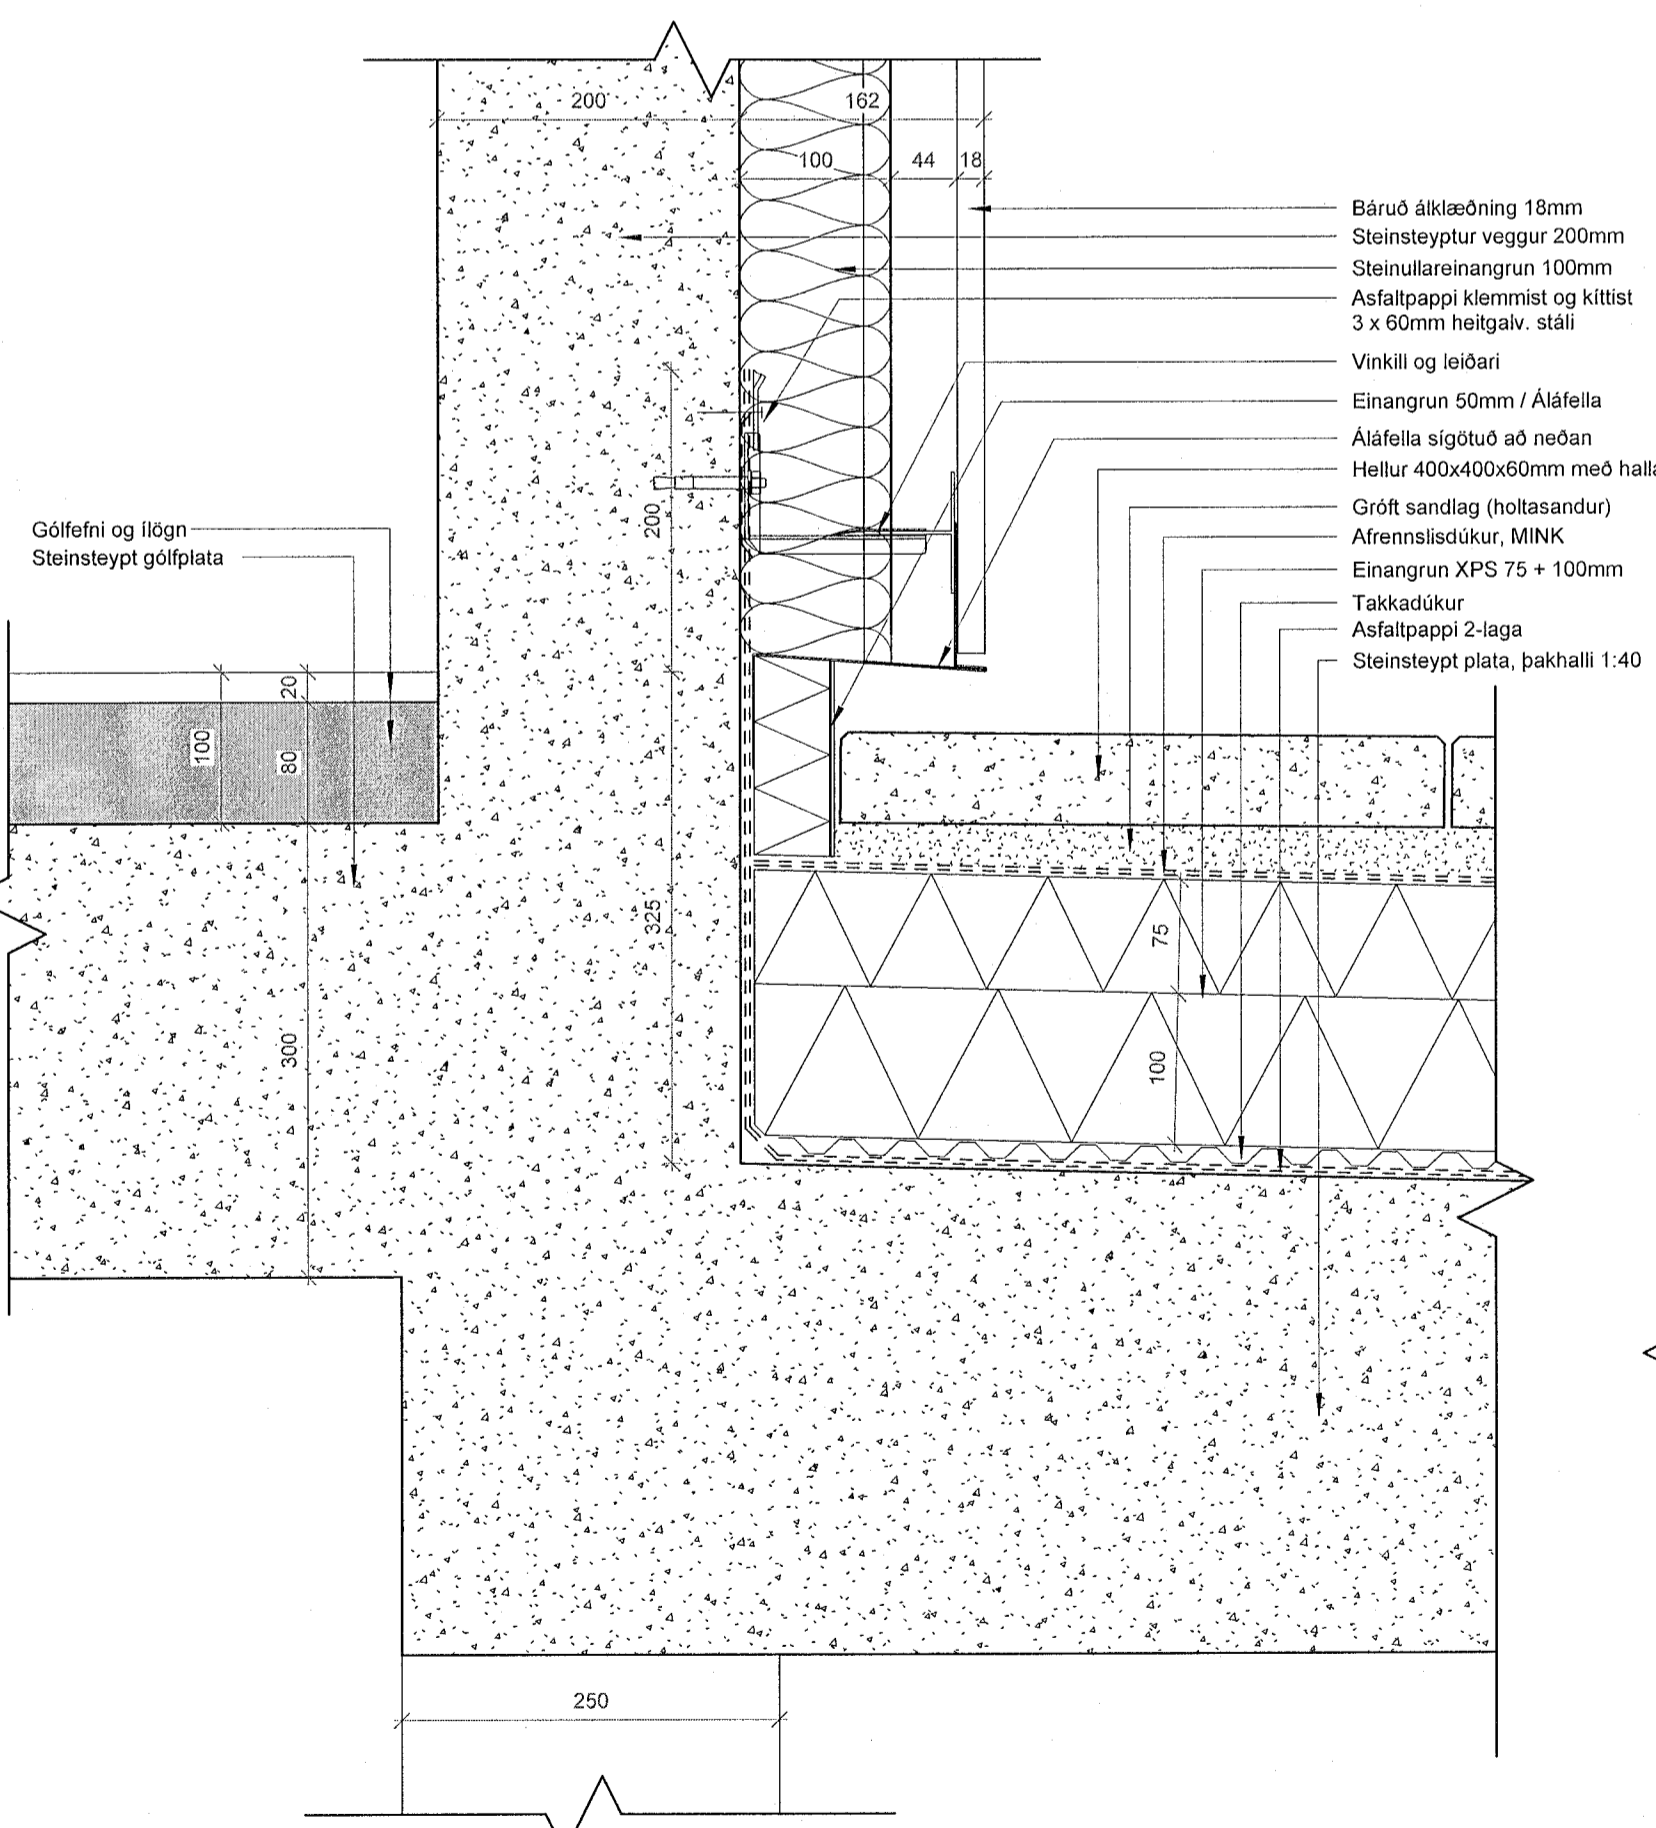

**2 Paksvallir 2h/útveggur/hæðarskil**  
1:5

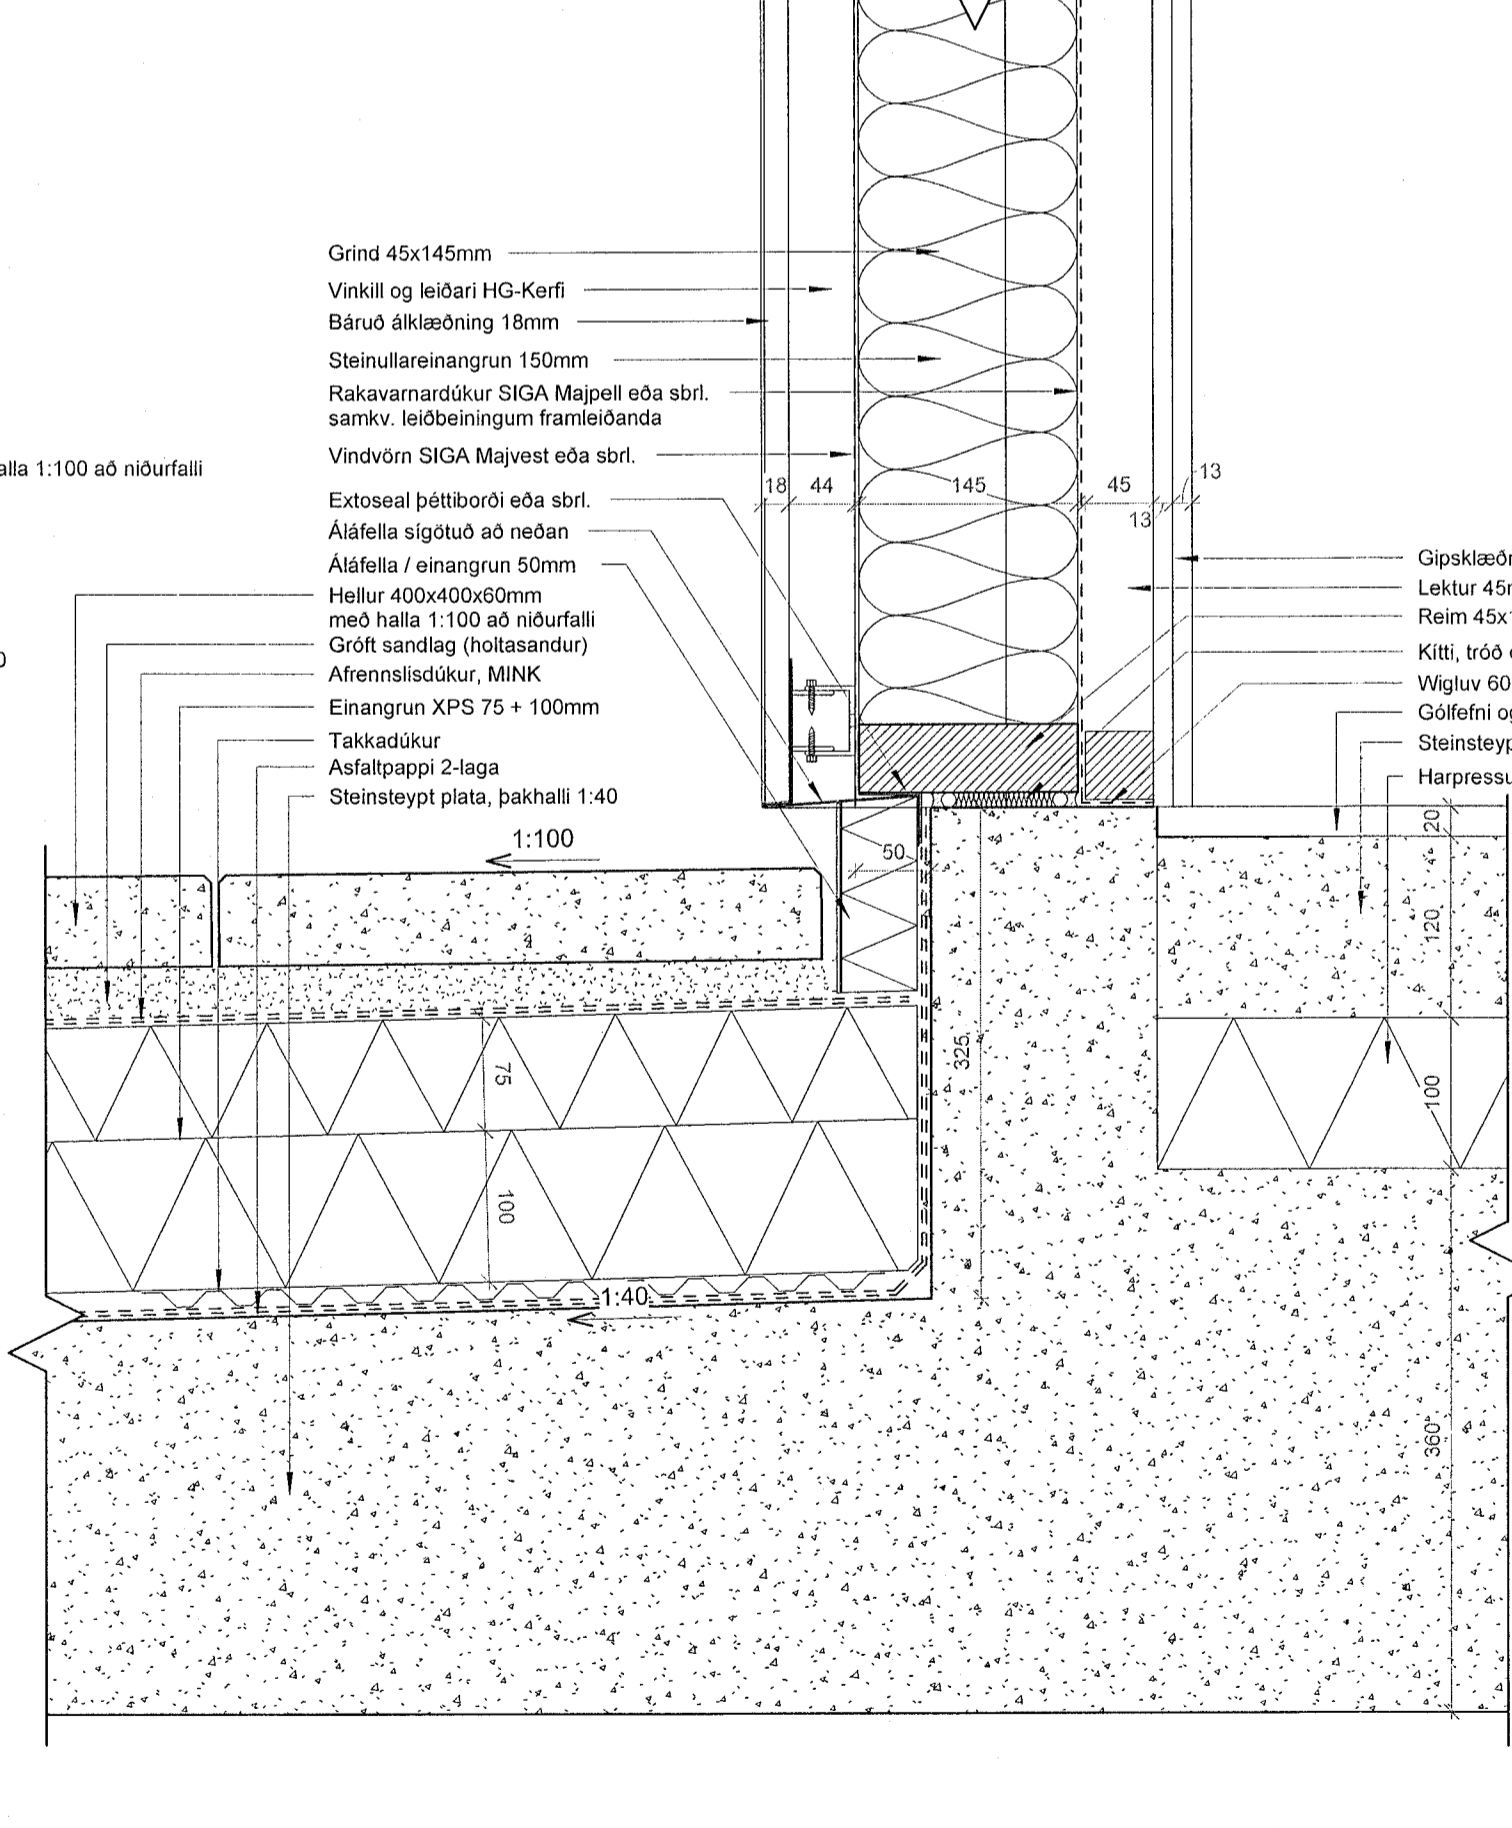

**3 Útveggur léttur 2h/þakplata**  
1:5

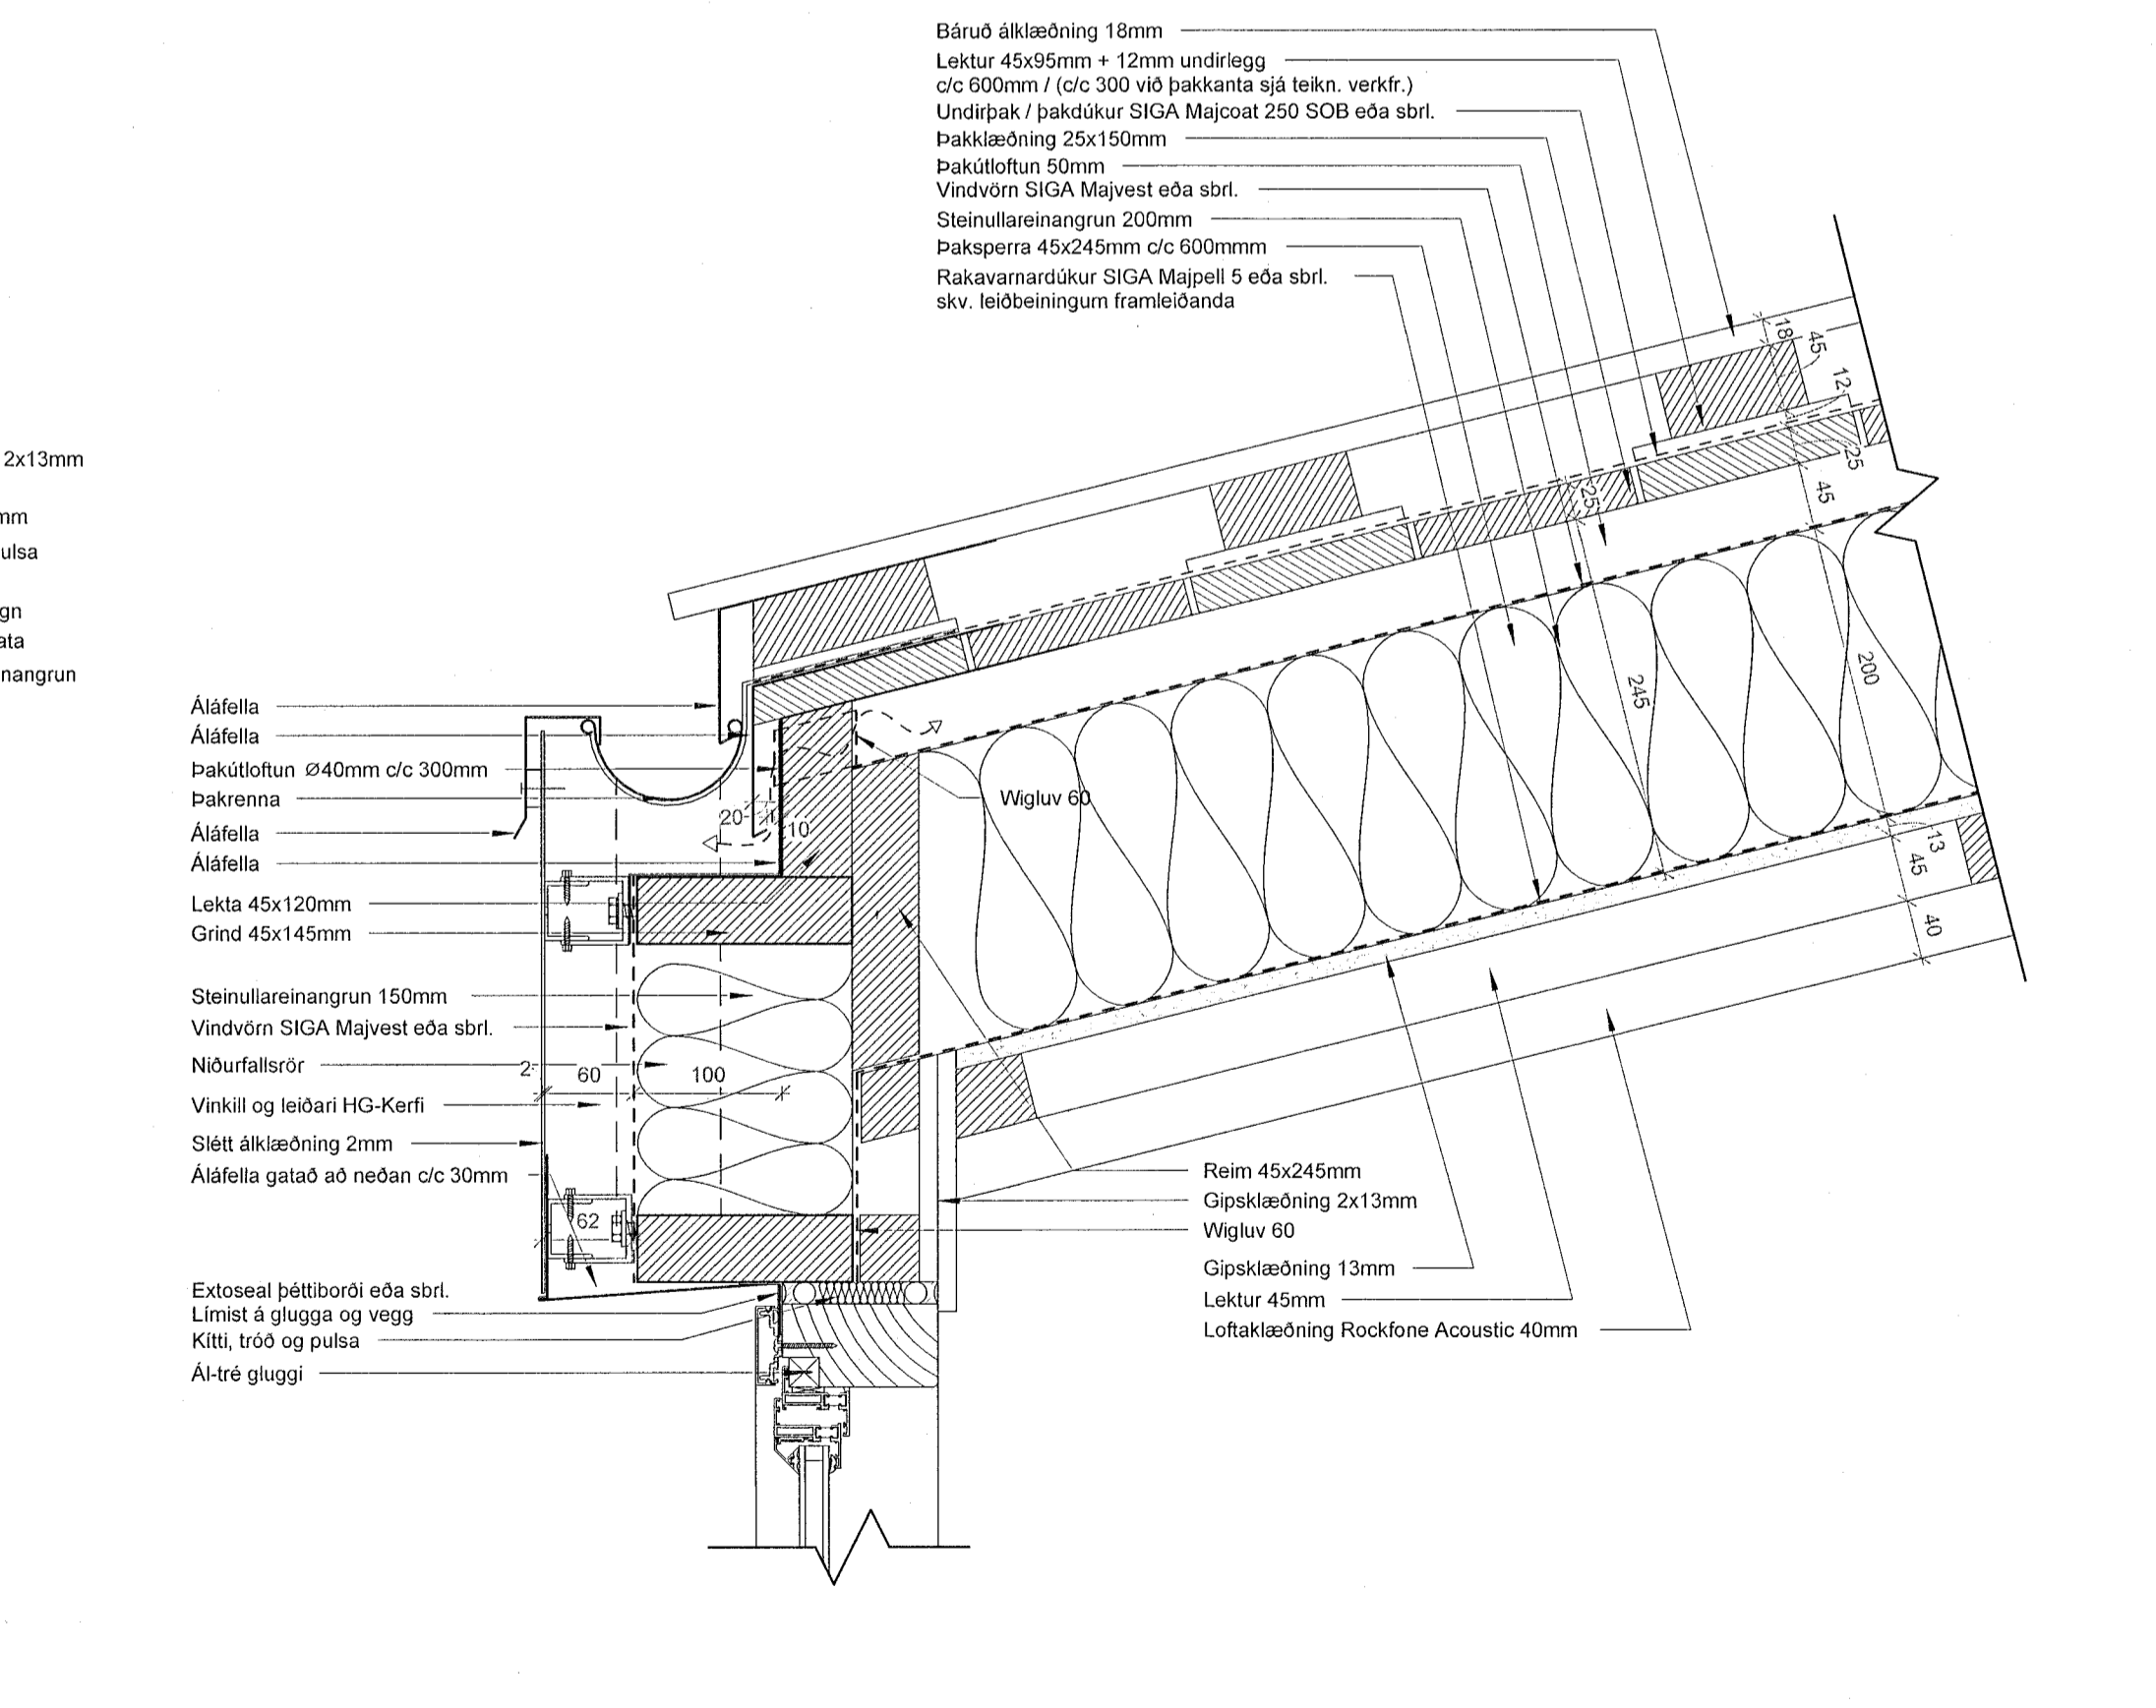


**5 Pak 4h/léttur útveggur/kvistur**  
1:5

ÖLL MÁL OG AÐSTÆÐUR ATHUGIST Á STAÐNUM  
AÐUR EN SMÍÐI HEFST.  
ÓHEIMILT ER AÐ MÆLA UPP AF TEIKNINGUM.  
ASK ARKITEKTUM SKAL TILKYNNT UM  
ÖSAMFÆMI OG VAFAAÐRIÐI ER UPP KUNNA AÐ  
KOMA.

Upprunalegur hönnuður verslunarmiðstöðvarinnar er Erling G. Pedersen

ÚTG. TEIKNAD/YFIRF. | DAGS

ASK arkitektar ehf.  
Gættugúsi 101 Reykjavík  
Sími 515 0000  
www.ask.is  
ARTIUV.ADALFONENBARD

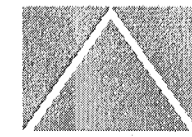

Andri Klausson  
Andri F. A. I.  
Sími 100082-4519  
andi@ask.is

VERKNEFNI	Fjörður Fjarðargata 13-15 / Strandgata 30	SKV. I A1	1:5
TEIKNAD	VERKTEIKNINGAR	AK	
DEILI - LÖSRETT		GG	
		SSK	
DAGS.	13/06/23	ÚTGAFA	
VERK NR.	1570	ALSKENNA - NÖMUR TEIKNINGAR	39-027