



ÖLL MÁL OG AÐSTÆÐUR ATHUGIST Á STAÐNUM  
AÐUR EN SMÍÐI HEFST.  
ÓHEIMILT ER AÐ MÆLA UPP AF TEIKNINGUM.  
ASK ARKITEKTUM SKAL TILKYNNT UM  
OSAMRÆMI OG VAFAATRÍÐI ER UPP KUNNA AÐ  
KOMA.


Upprunalegur hönnuður verslunarmístöðvarinnar er Erling G. Pedersen

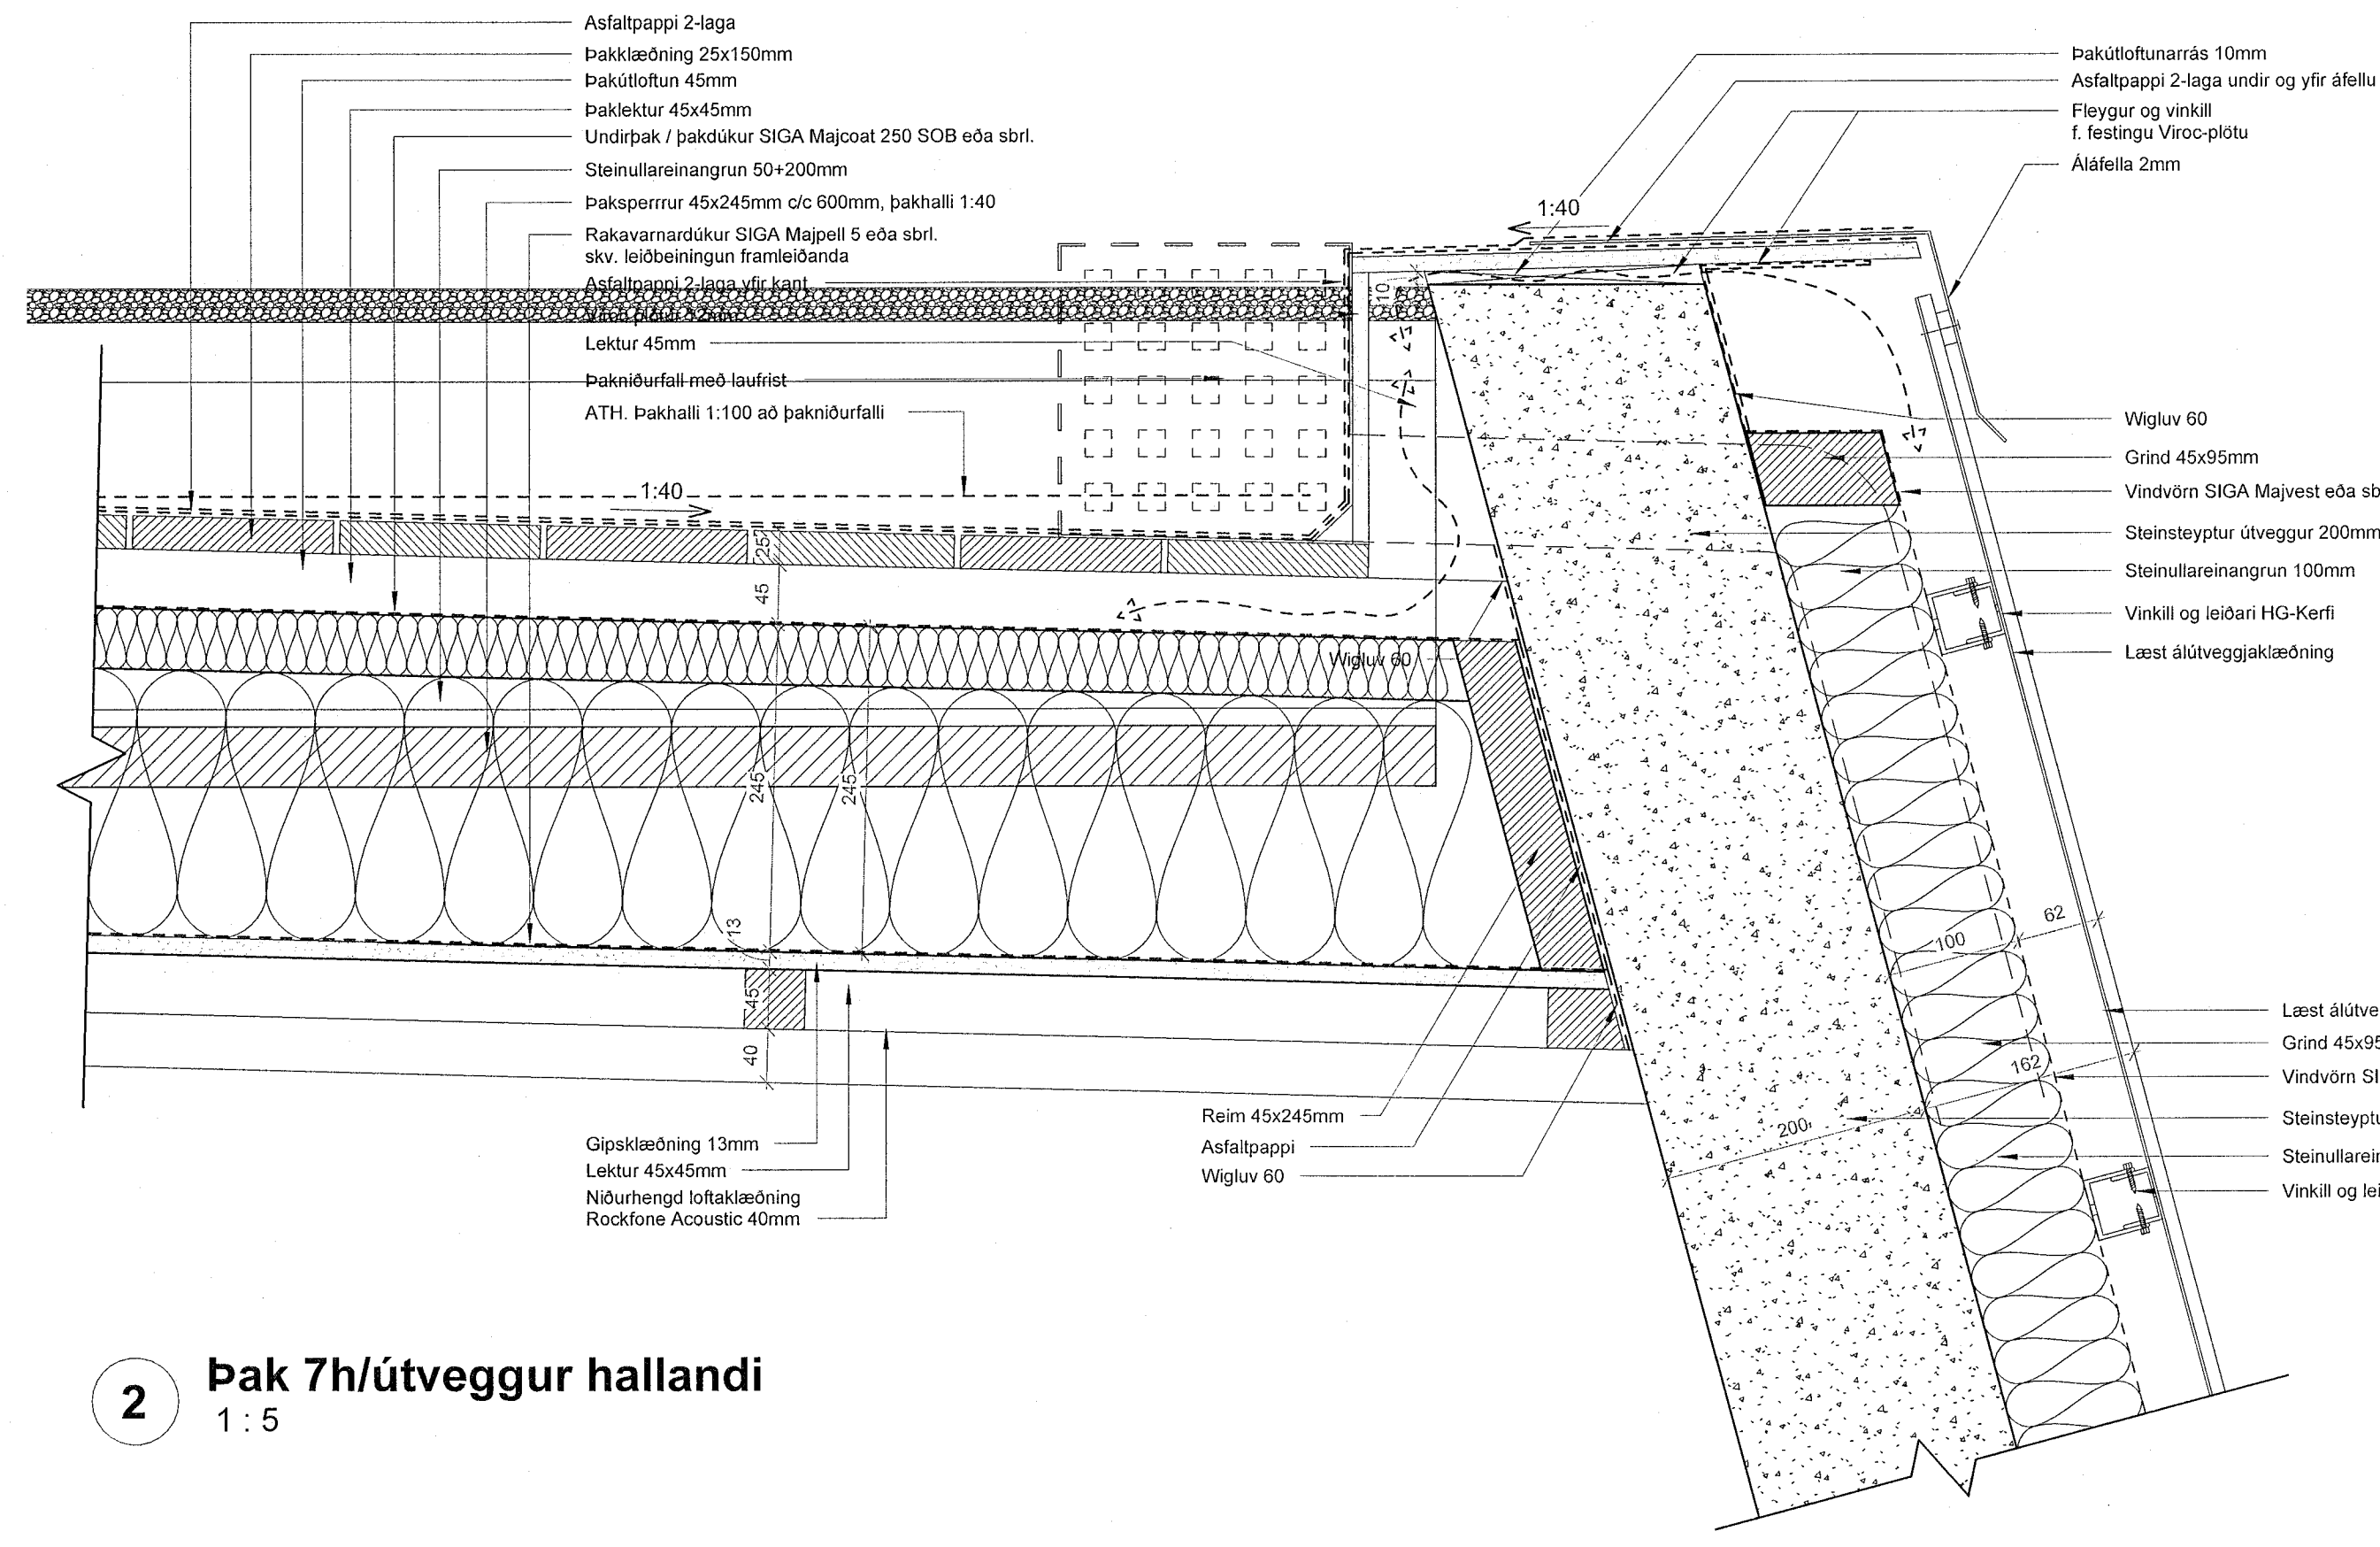

2 Þak 7h/útveggur hallandi  
1:5

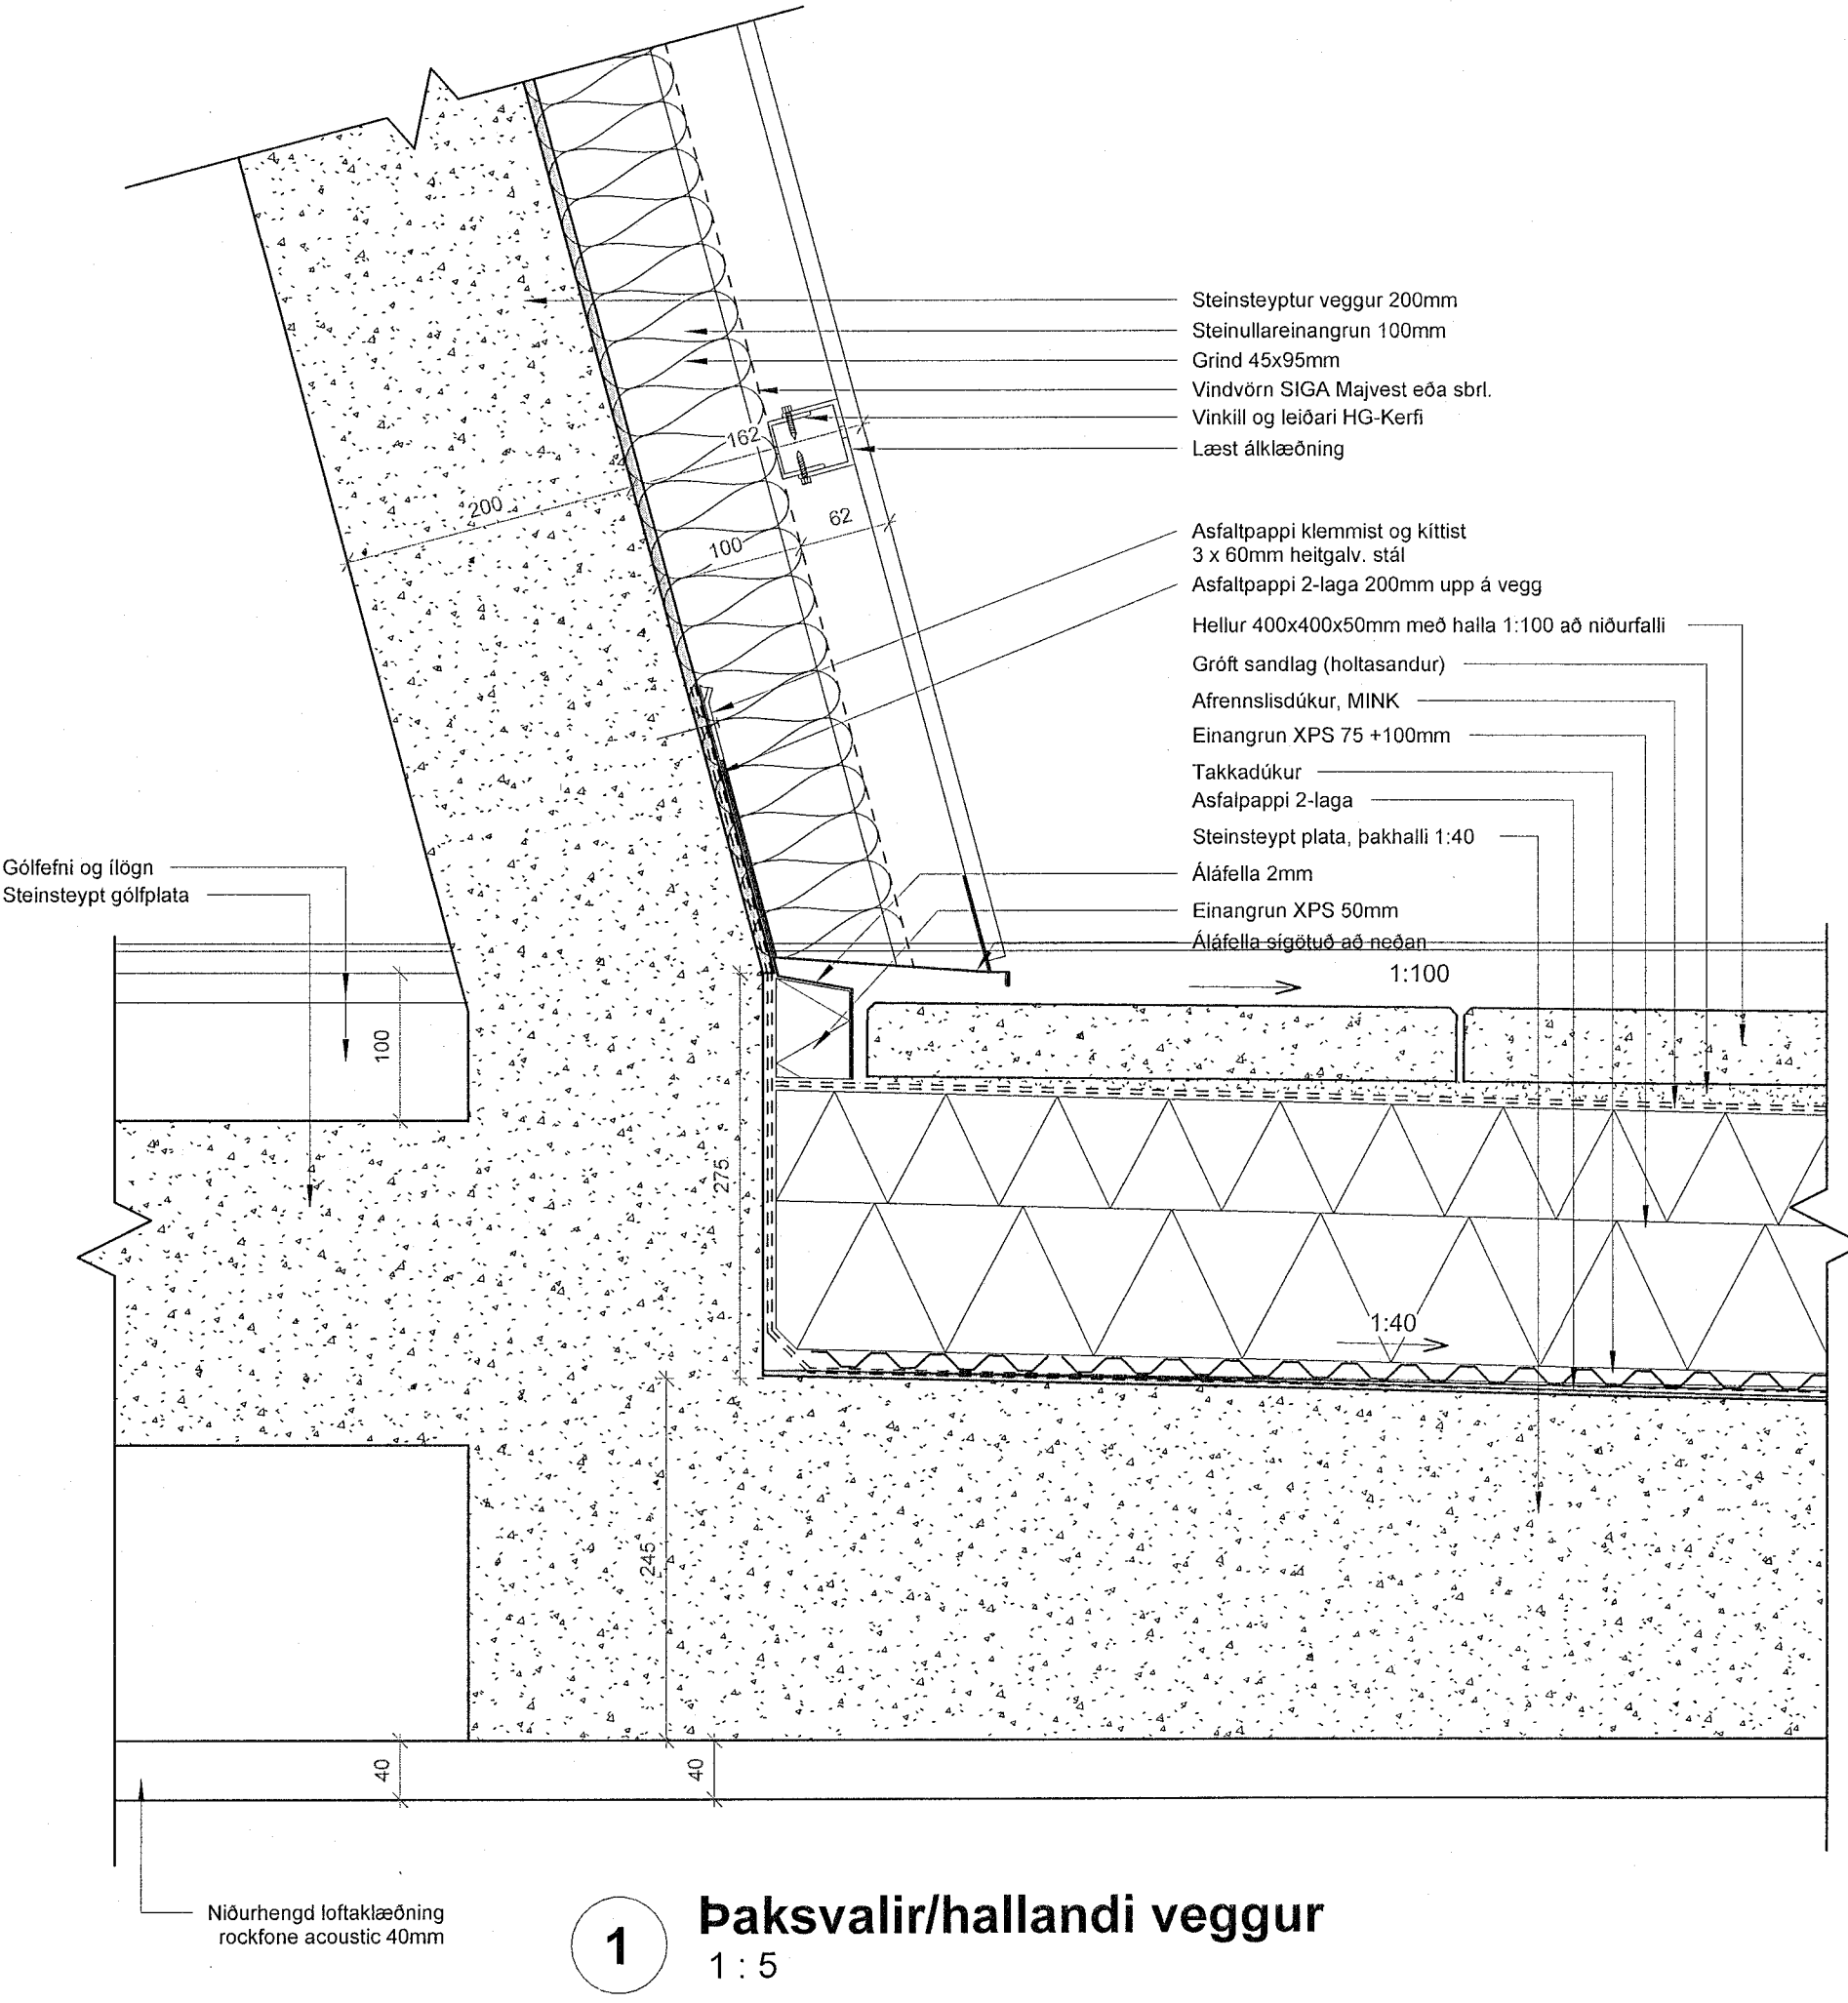

1 Þaksvallir/hallandi veggur  
1:5

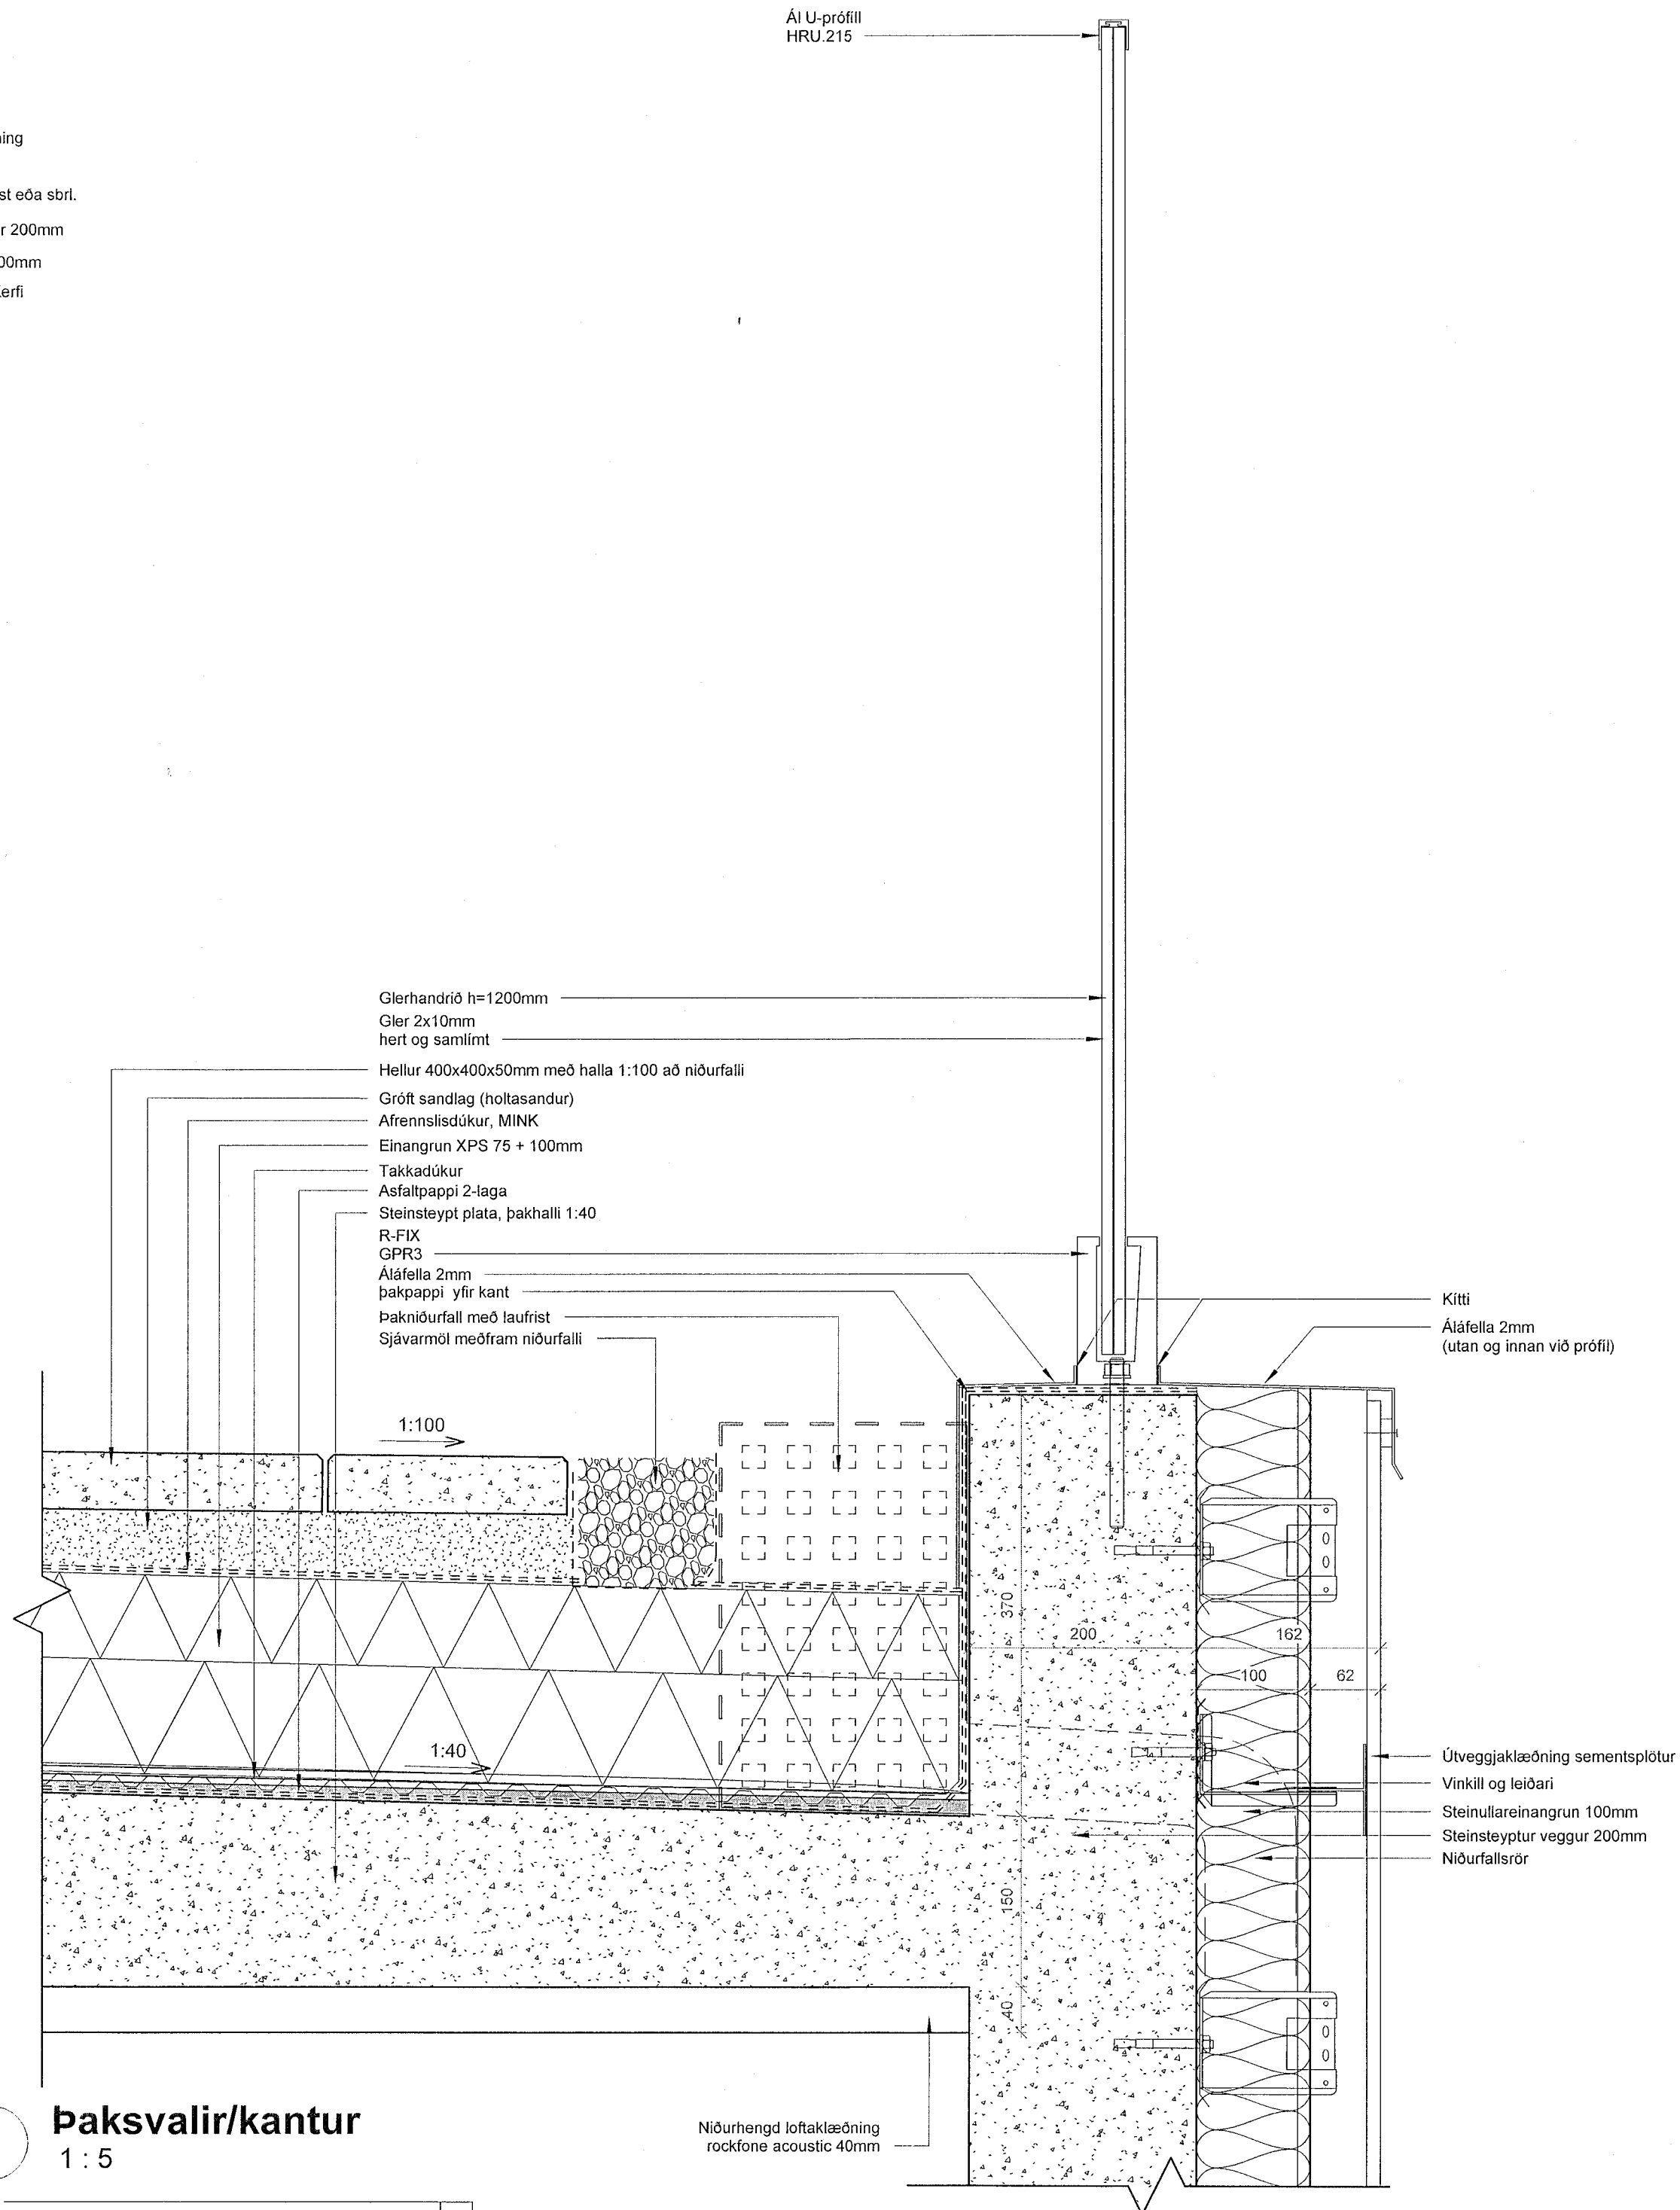

3 Þaksvallir/kantur  
1:5

ÚTG. | TEIKNAD/YFIRF. | DAGS

ASK arkitektar ehf.  
Gönguá 103 Reykjavík  
Sími 515 0200  
www.ask.is  
ARTUR ARKITEKTUR

ASK  
ARKITEKTAR

Andri Klauzen  
ASK F.A.I.  
Sími 100002-4519  
andri@ask.is

VERKEFNI	SKV. I A1
Fjarður	1:5
TEGUND TEIKNINGAR	TEIKNAD AK
VERKTEIKNINGAR	TEIKNAD GG
HEITI TEIKNINGAR	YFIRF. SSK
Dæli - Lódrétt	DAGS 13/06/23
VERK NÚM.	ÚTGÁFA
1570	39-025

ÖLL AFRIT OG AFRITUN TEIKNINGAR ER HÁÐ SAMBYKKTASK ARKITEKTA. EKKI SKAL MÆLA UPP AF TEIKNINGUM.