



ÖLL MÁL OG AÐSTÆÐUR ATHUGIST Á STAÐNUM
AÐUR EN SMÍÐI HEFST.
ÖHEIMILT ER AÐ MÆLA UPP AF TEIKNINGUM.
ASK ARKITEKTUM SKAL TILKYNNT UM
ÓSAMRÆMI OG VAFASTRÍÐI ER UPP KUNNA AÐ
KOMA.


Upprunalegur hönnuður verslunarmisþóvarinnar er Erling G. Pedersen

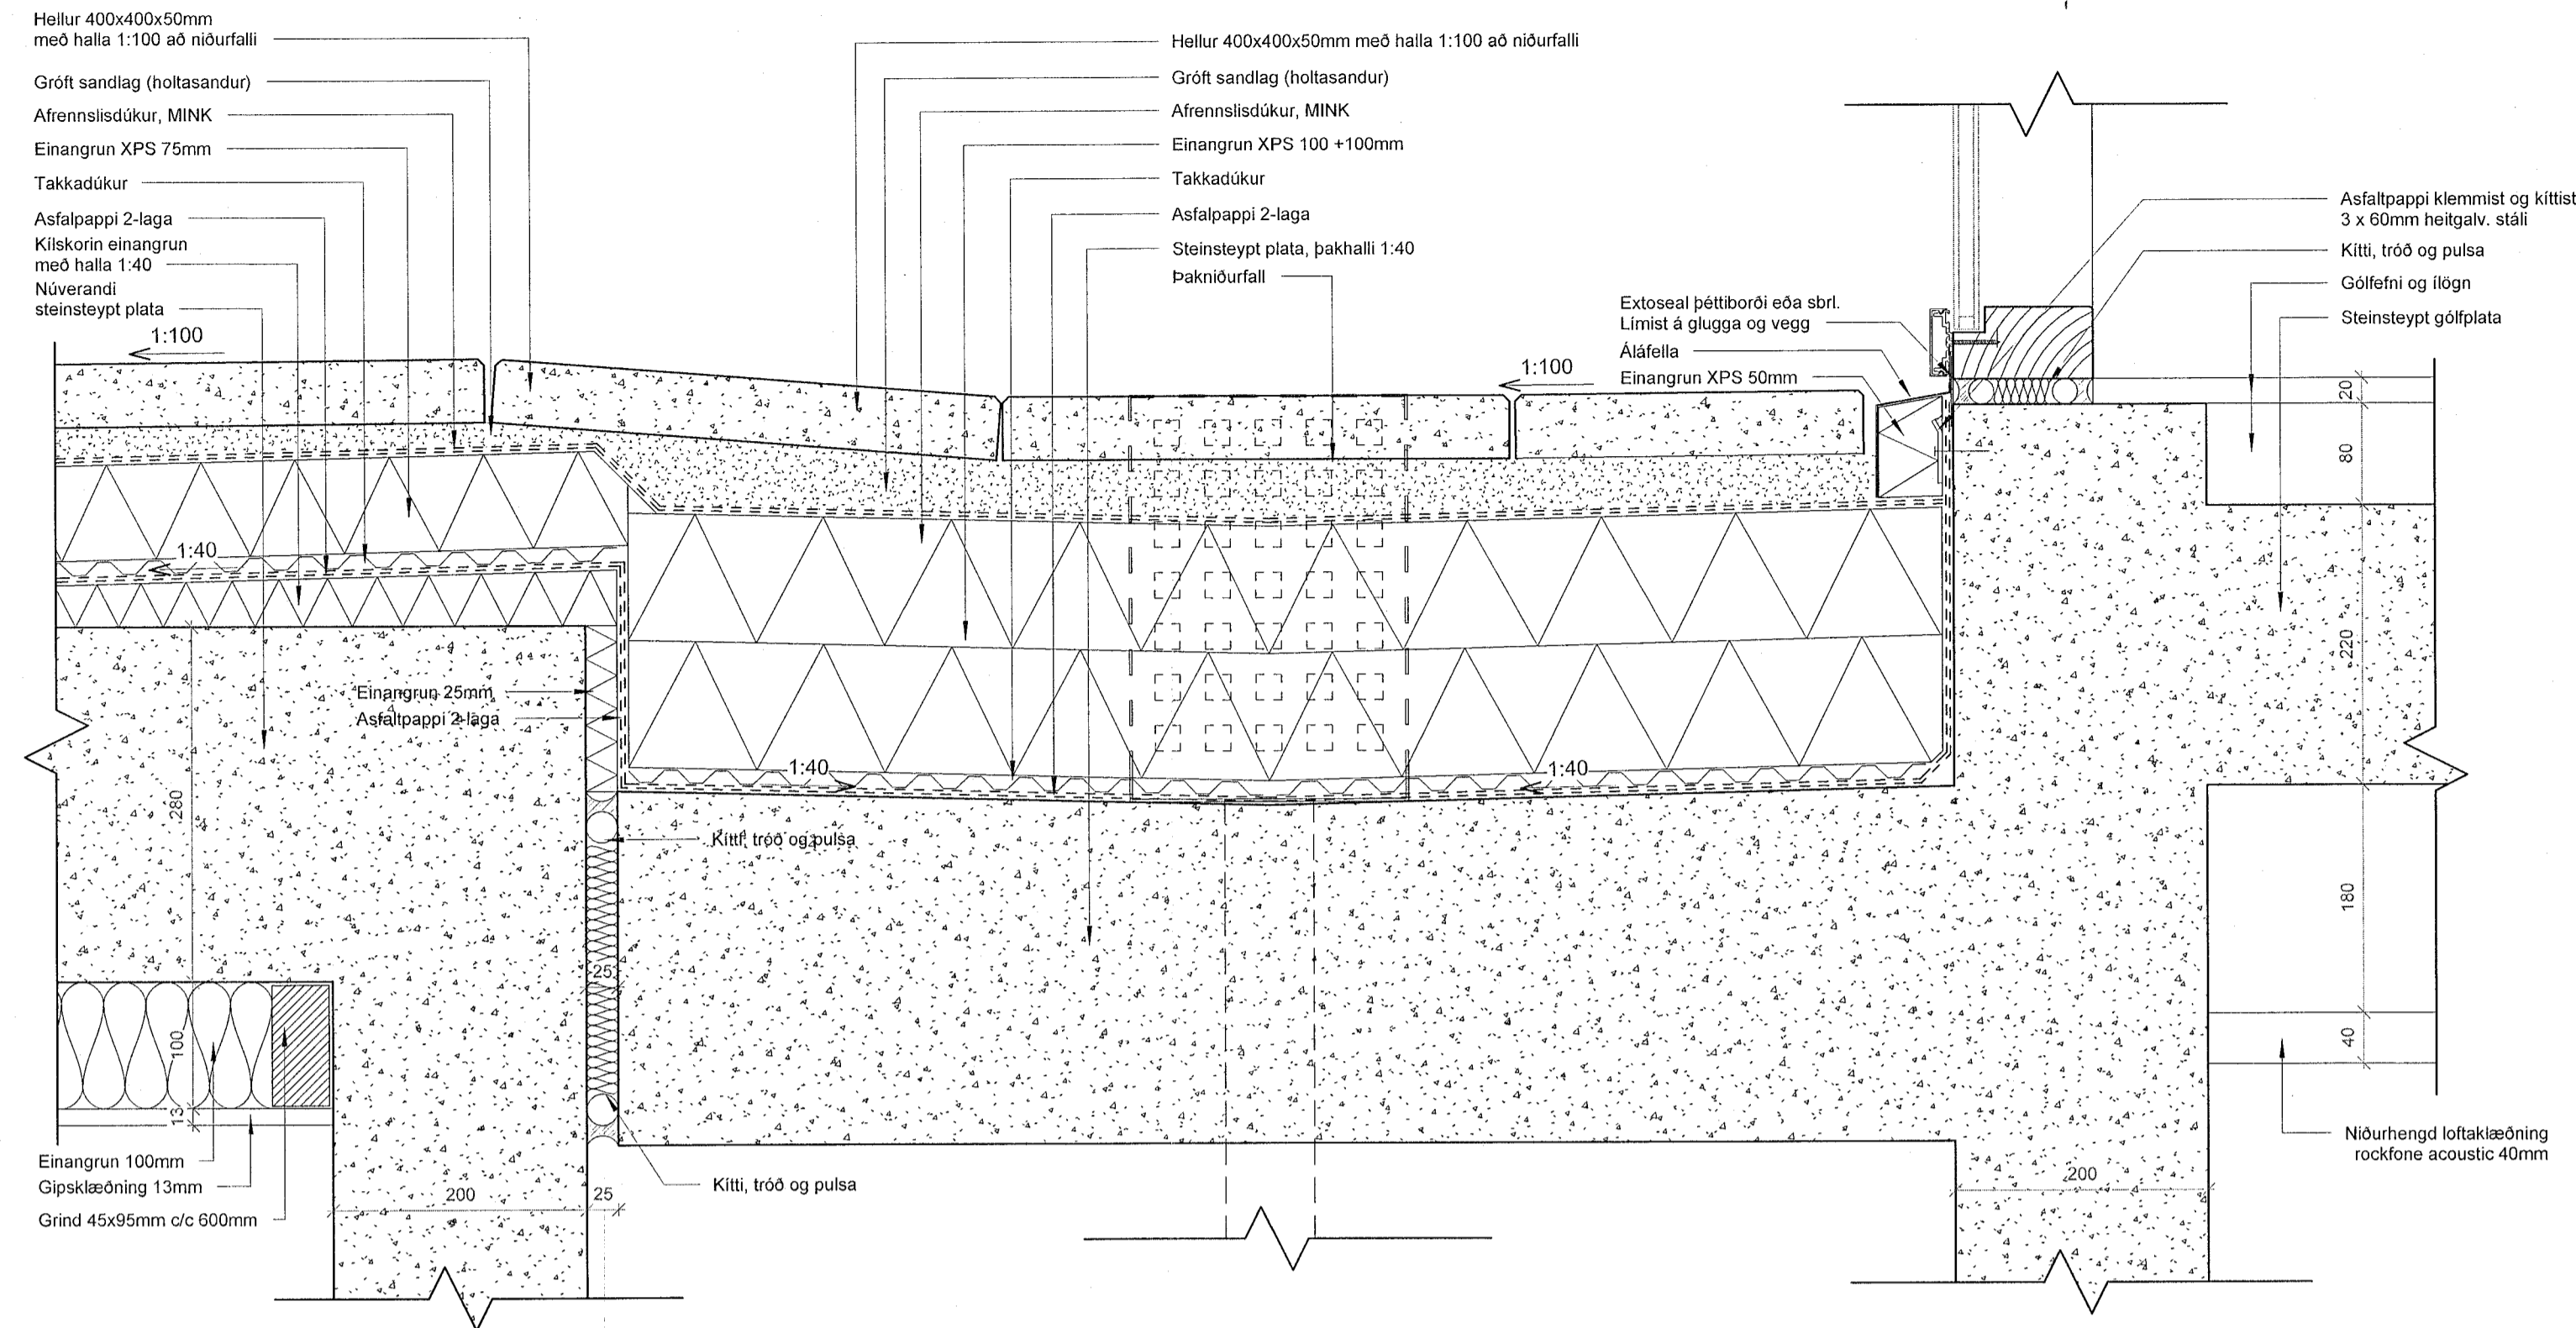

1 Paksvalir 2h/verönd
1:5

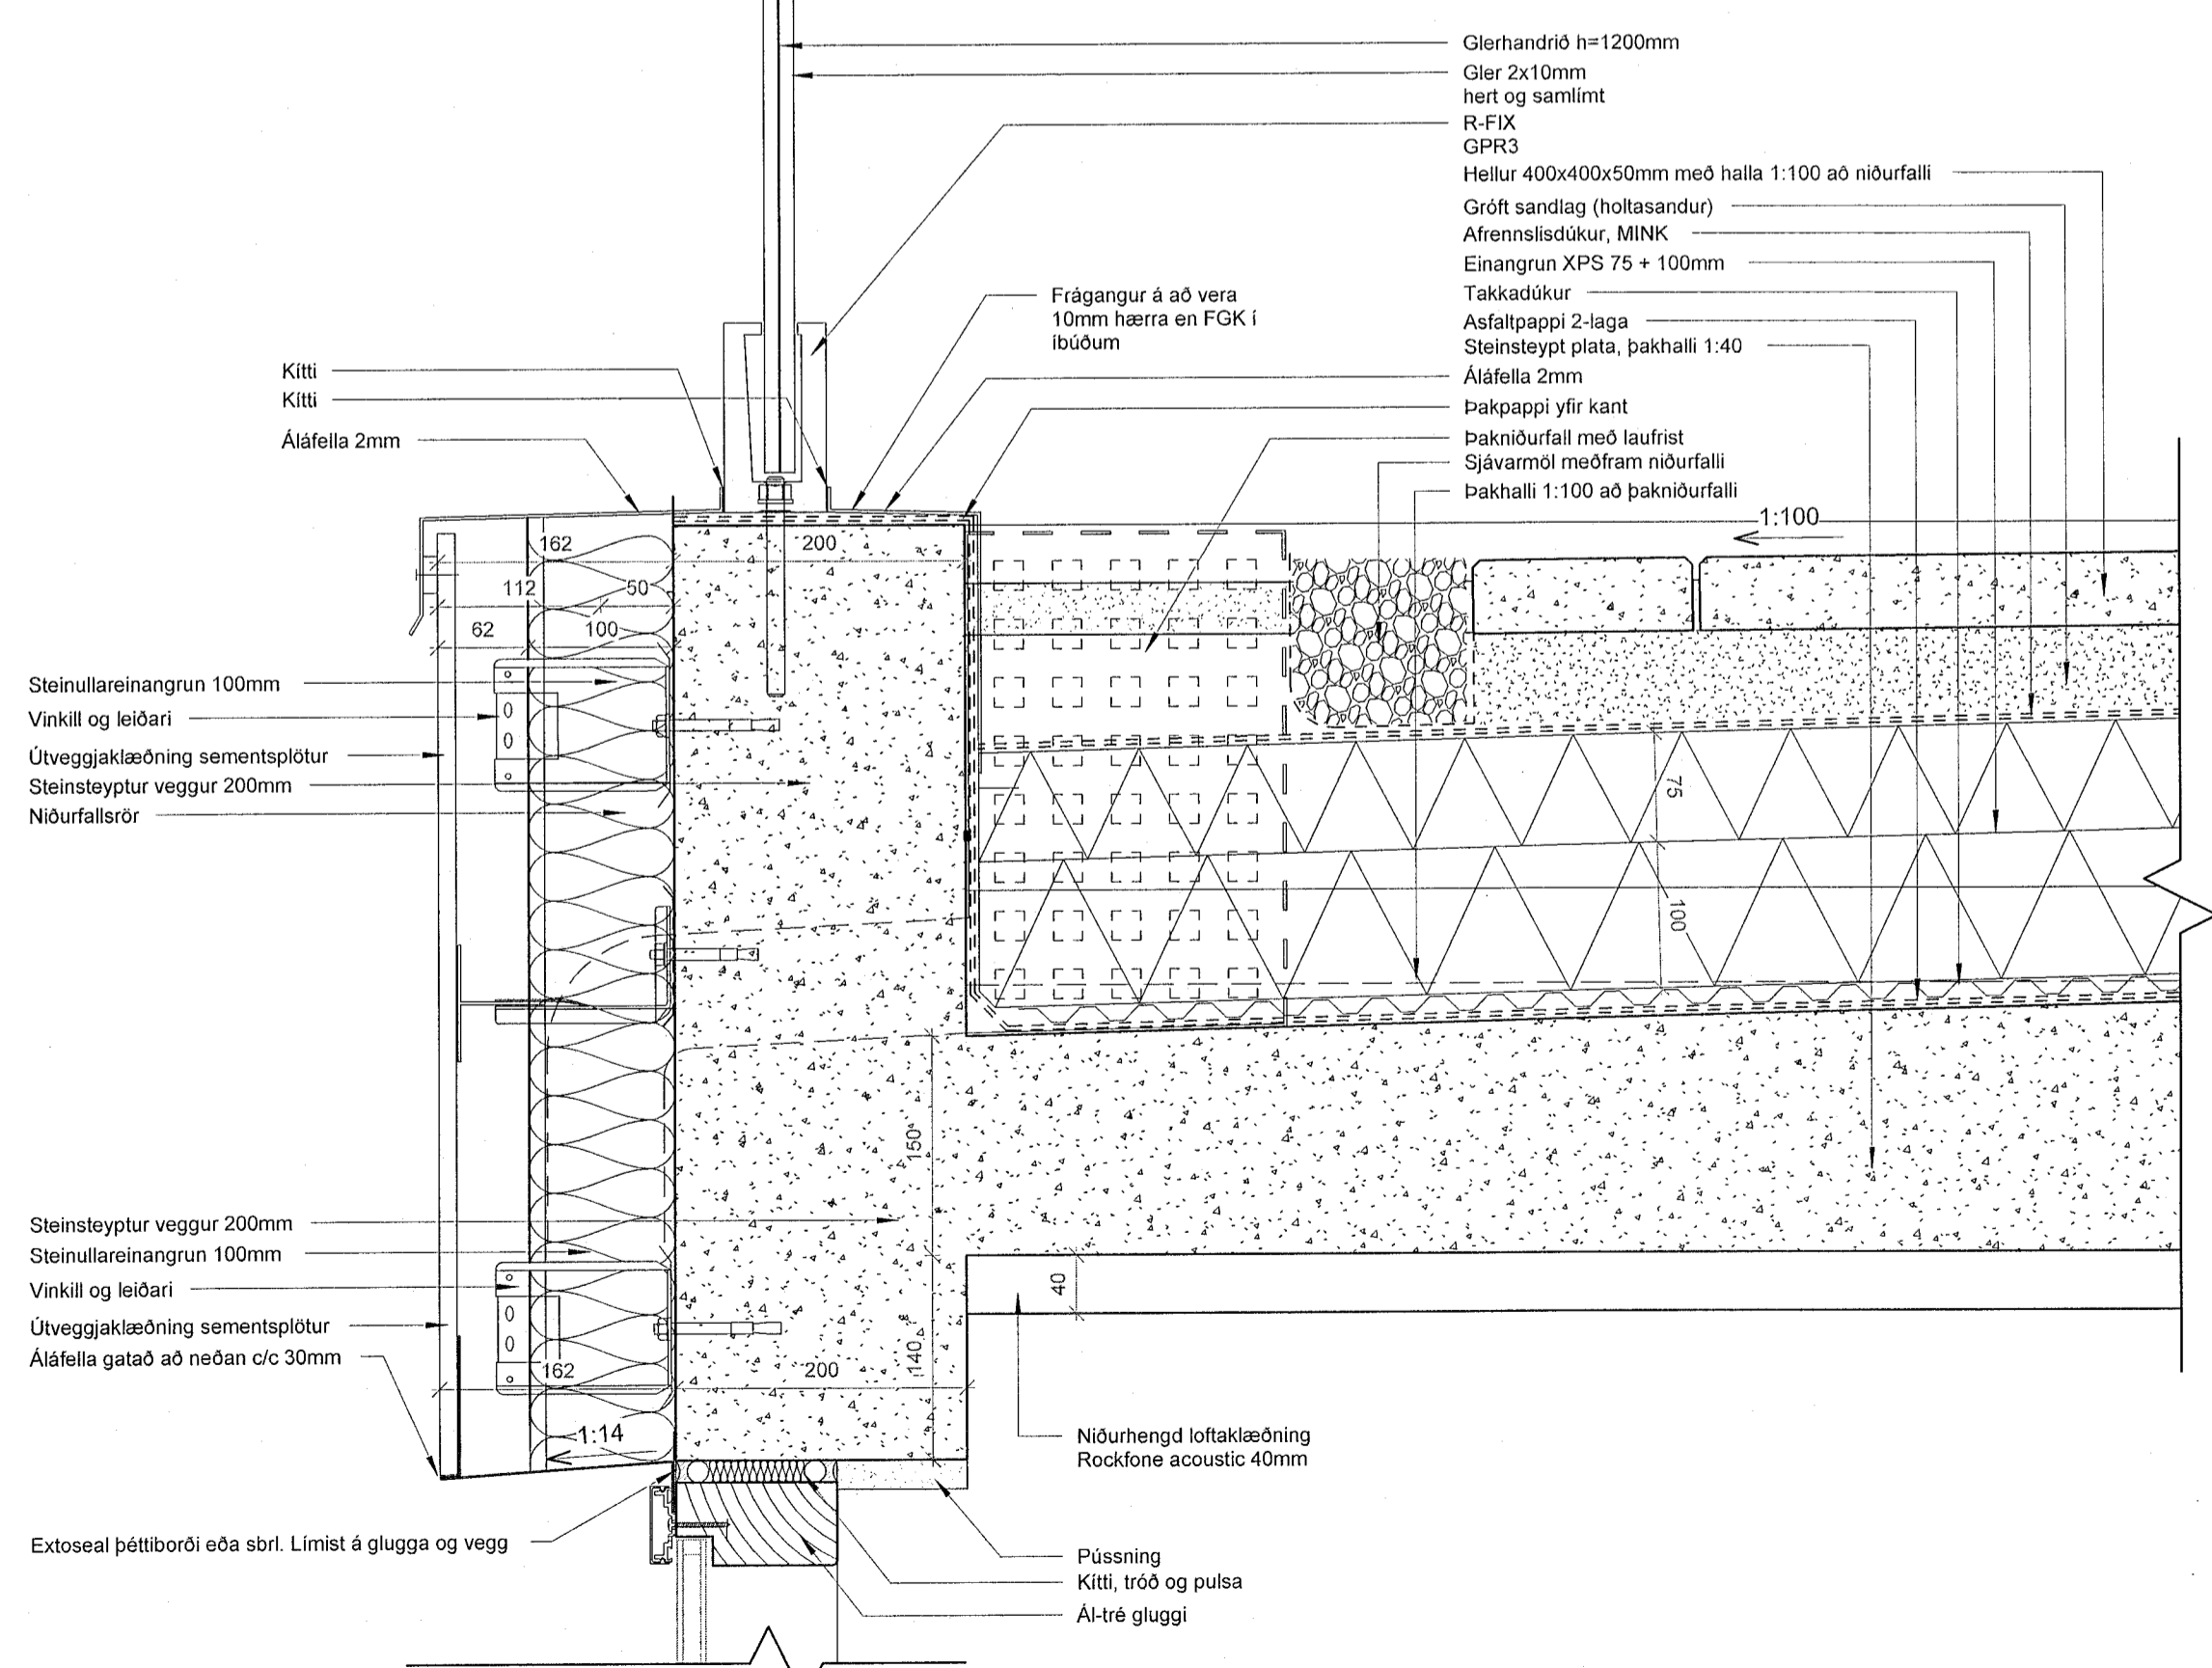

2 Paksvalir 5h/gluggi/hæðarskil
1:5

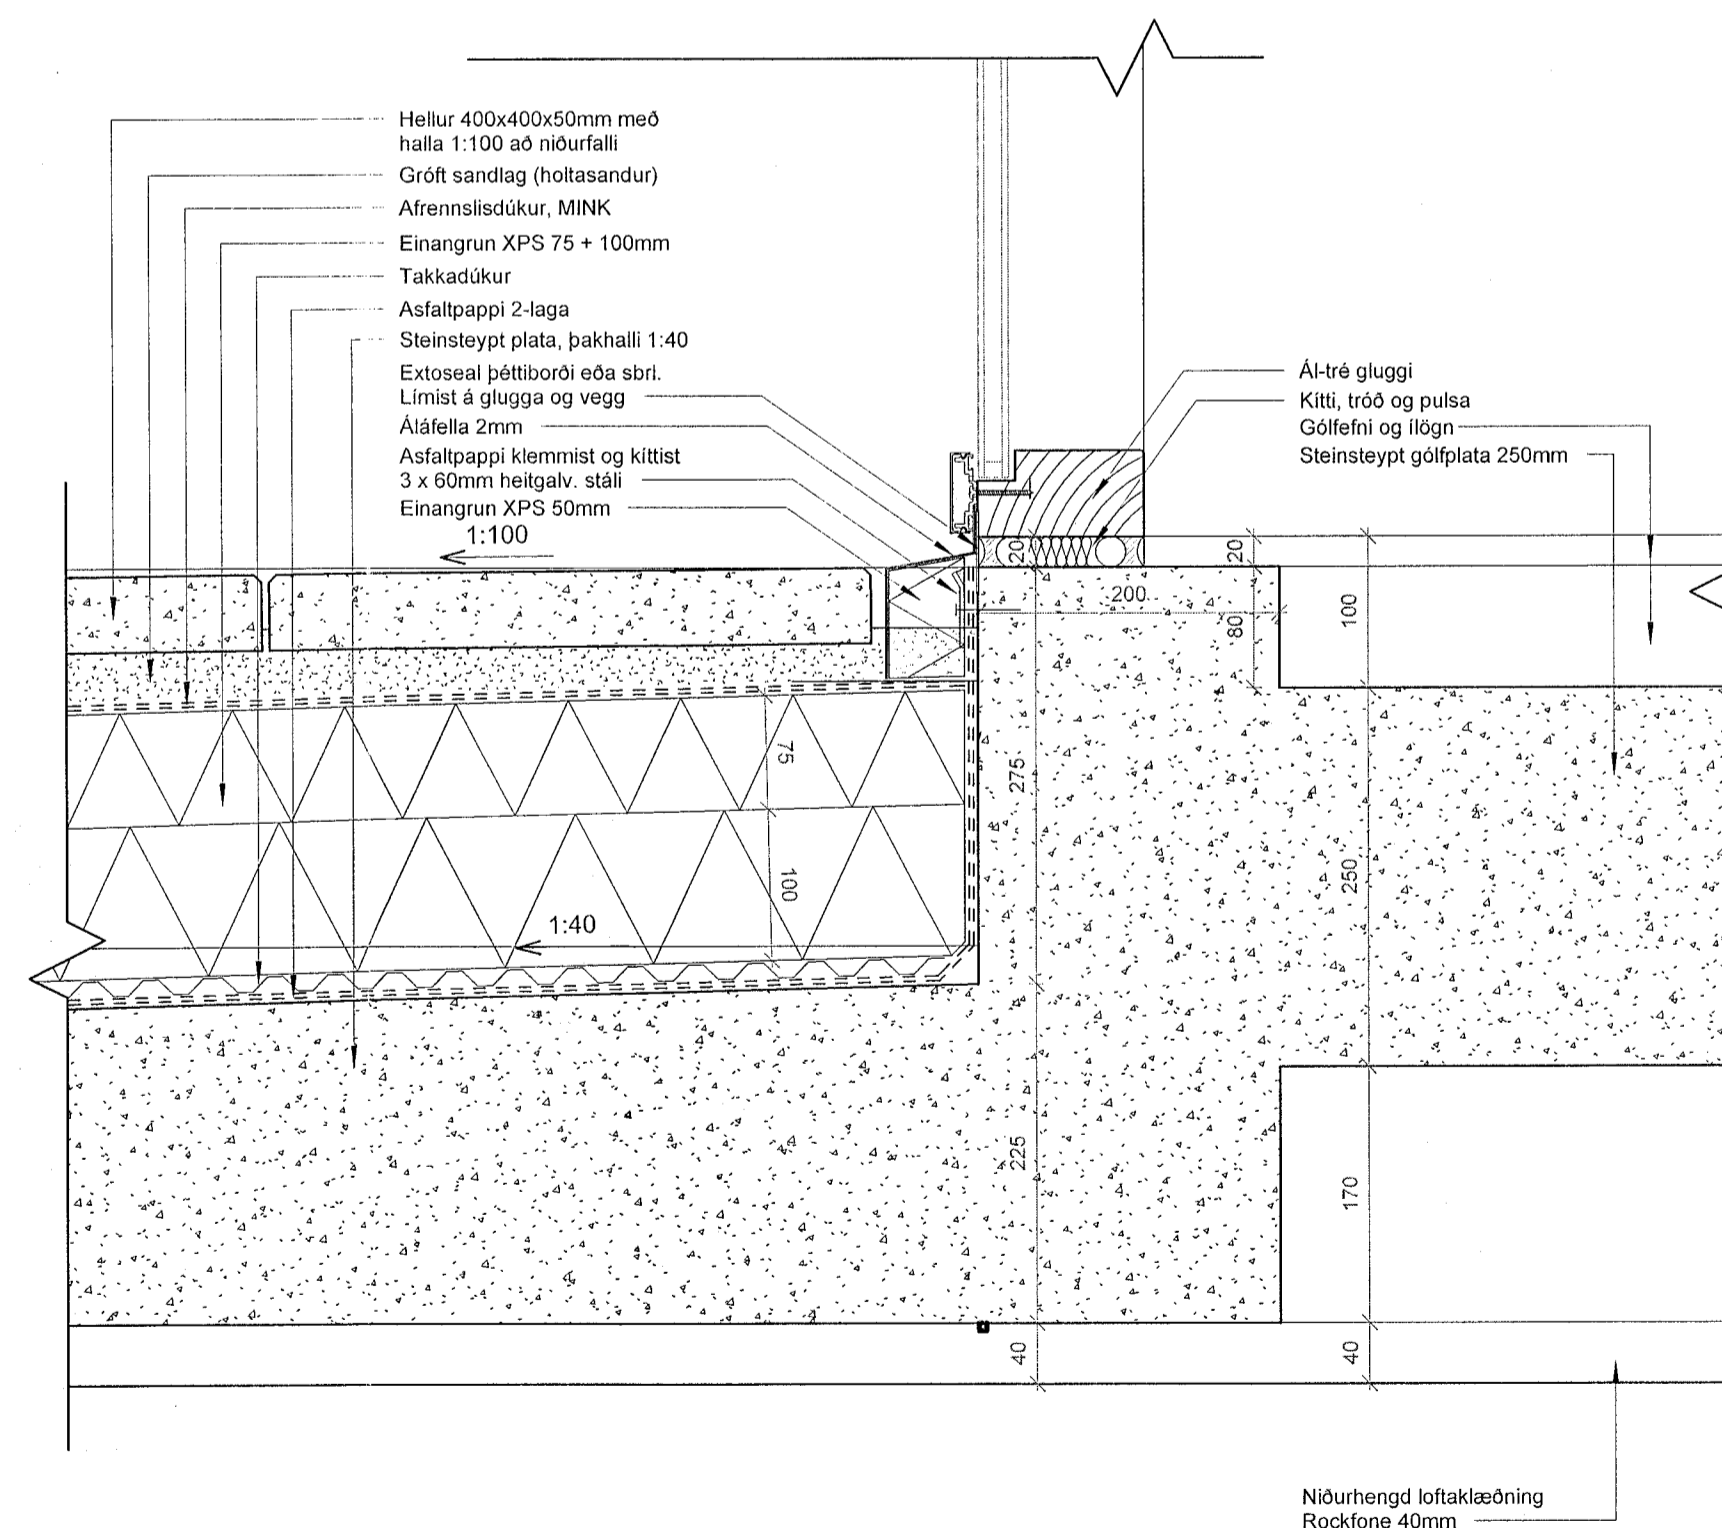

ÚTG. | TEIKNAD/YFIRF. | DAGS

ASK arkitektar ehf
Gönguvegur 101 Reykjavík
Sími 515 0000
www.ask.is
ÁRSTUN AÐALHÖNDUÐUR



Andri Kláussen
VERKEFNI
Fjörður
Fjarðargata 13-15 / Strandgata 30

TEIKNAD	VERKEFNI	VERKTEIKNINGAR	HEITI TEIKNINGAR	DEILI - LÖDRÉTT	VERKFR.	VERKFR.	VERKFR.	VERKFR.	VERKFR.
1:5	AK	GG	SSK	13/06/23	1570	39-023			

© ÖLL AÐNOT OG AFRITUN TEIKNINGAR ER HÁÐ SAMÞYKKTASK ARKITEKTA. EKKI SKAL MÆLA UPP AF TEIKNINGU.