



ÖLL MÁL OG AÐSTÆÐUR ATHUGIST Á STAÐNUM
ÁÐUR EN SMÍÐI HEFST.
ÖHEIMILT ER AÐ MÆLA UPP AF TEIKNINGUM.
ASK ARKITEKTUM SKAL TILKYNNT UM
ÖSAMRÆMI OG VAFAATRÍÐI ER UPP KUNNA AÐ
KOMA.

Upprunalegur hönnuður verslunarmisstöðvarinnar er Erling G. Pedersen

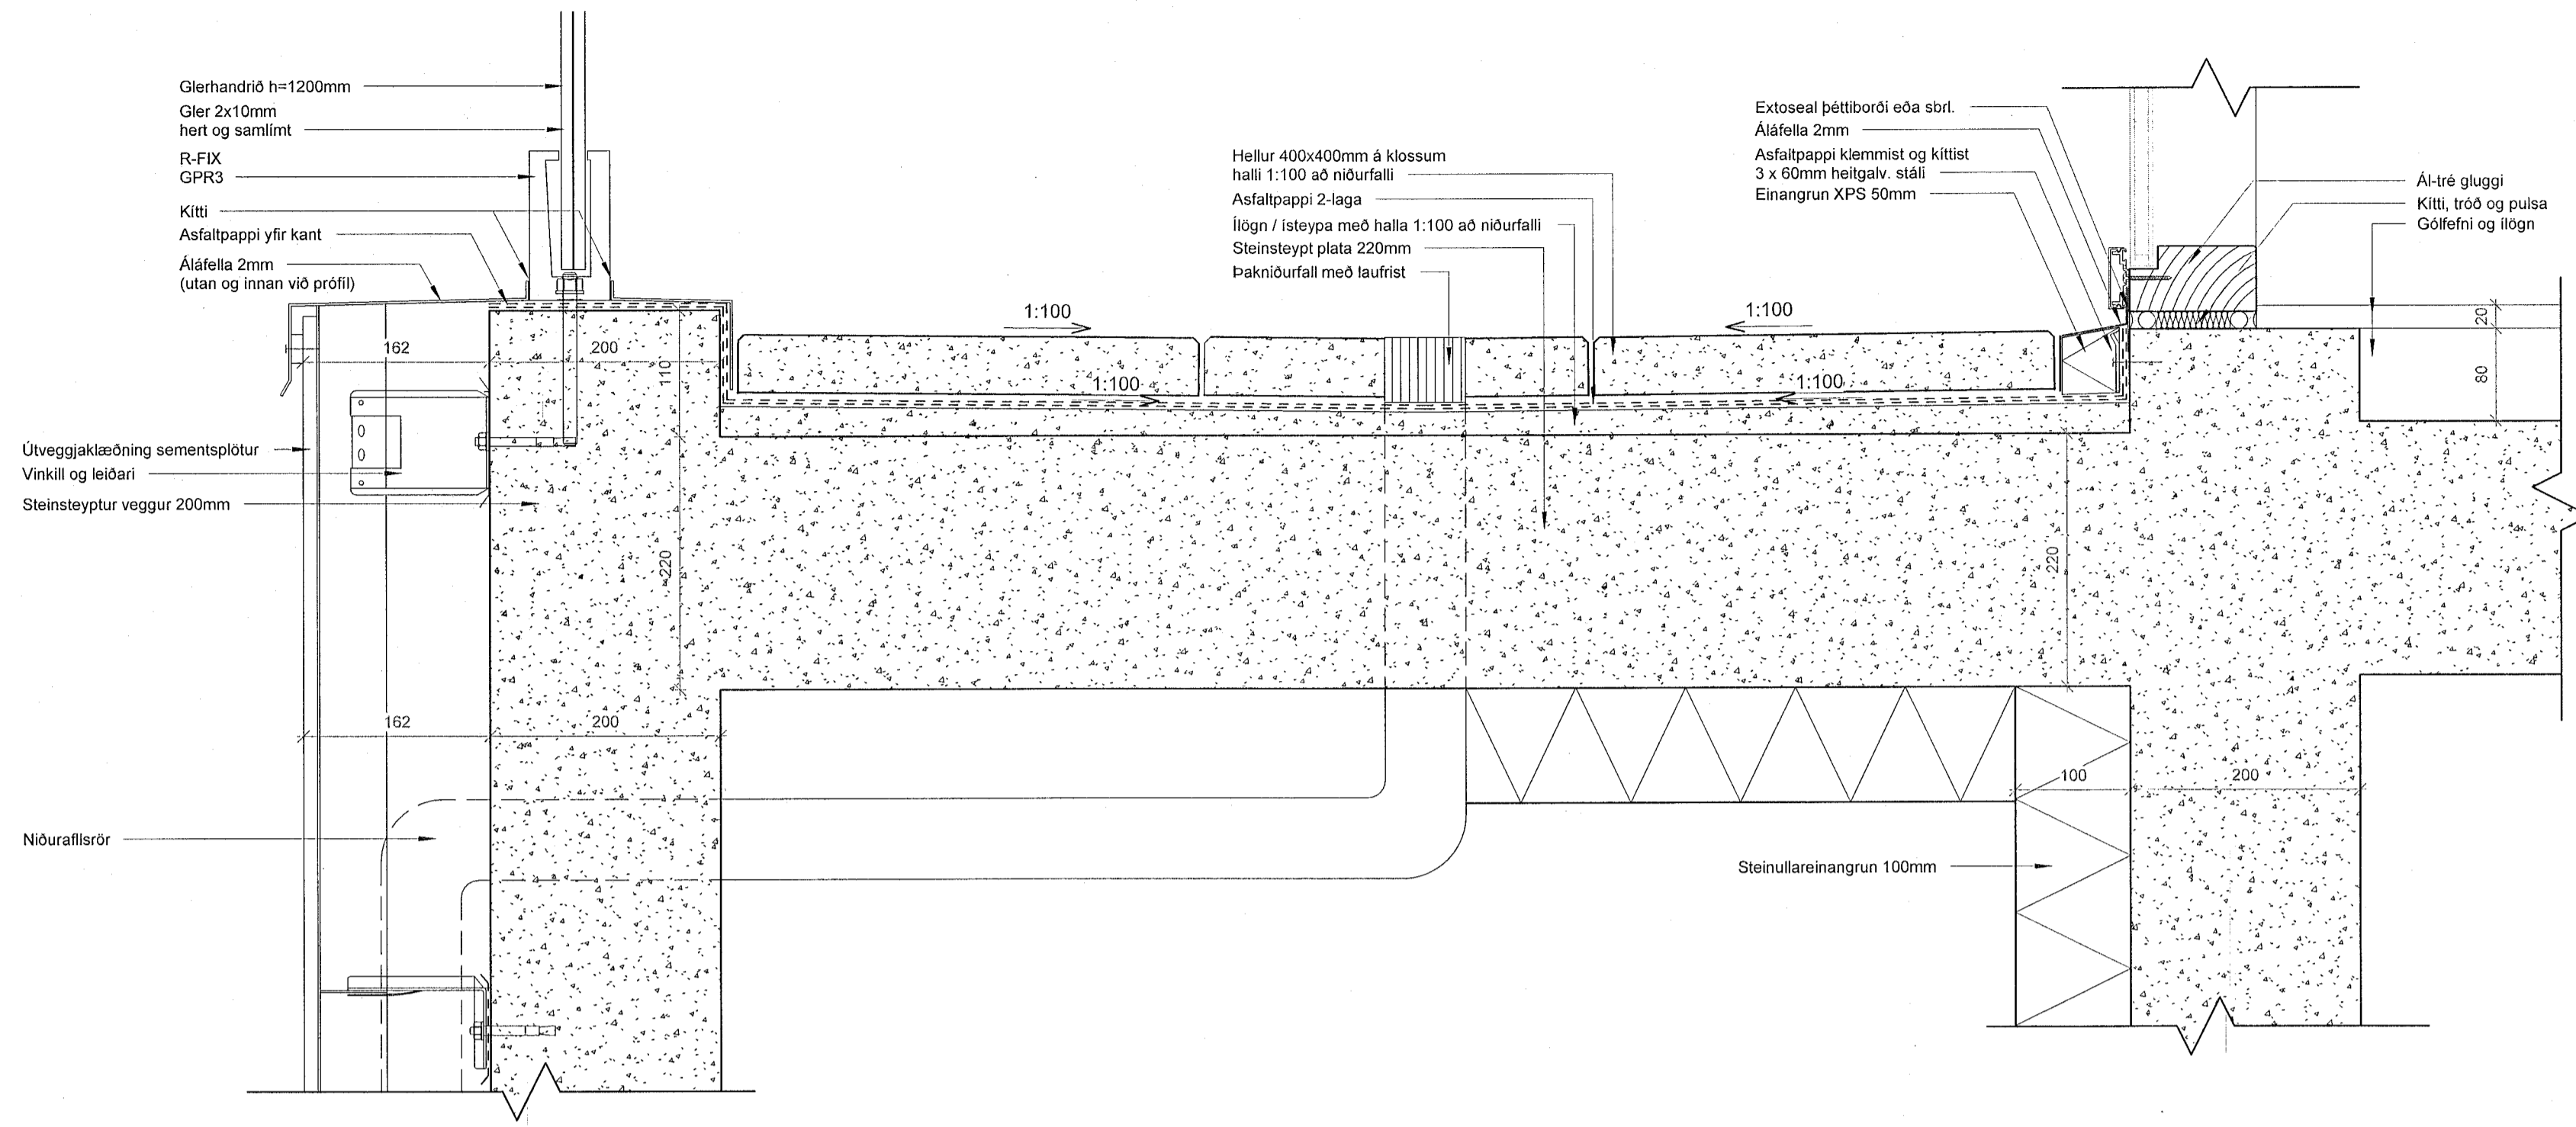

1 Svalir 3h/gluggi/hæðarskil
1:5

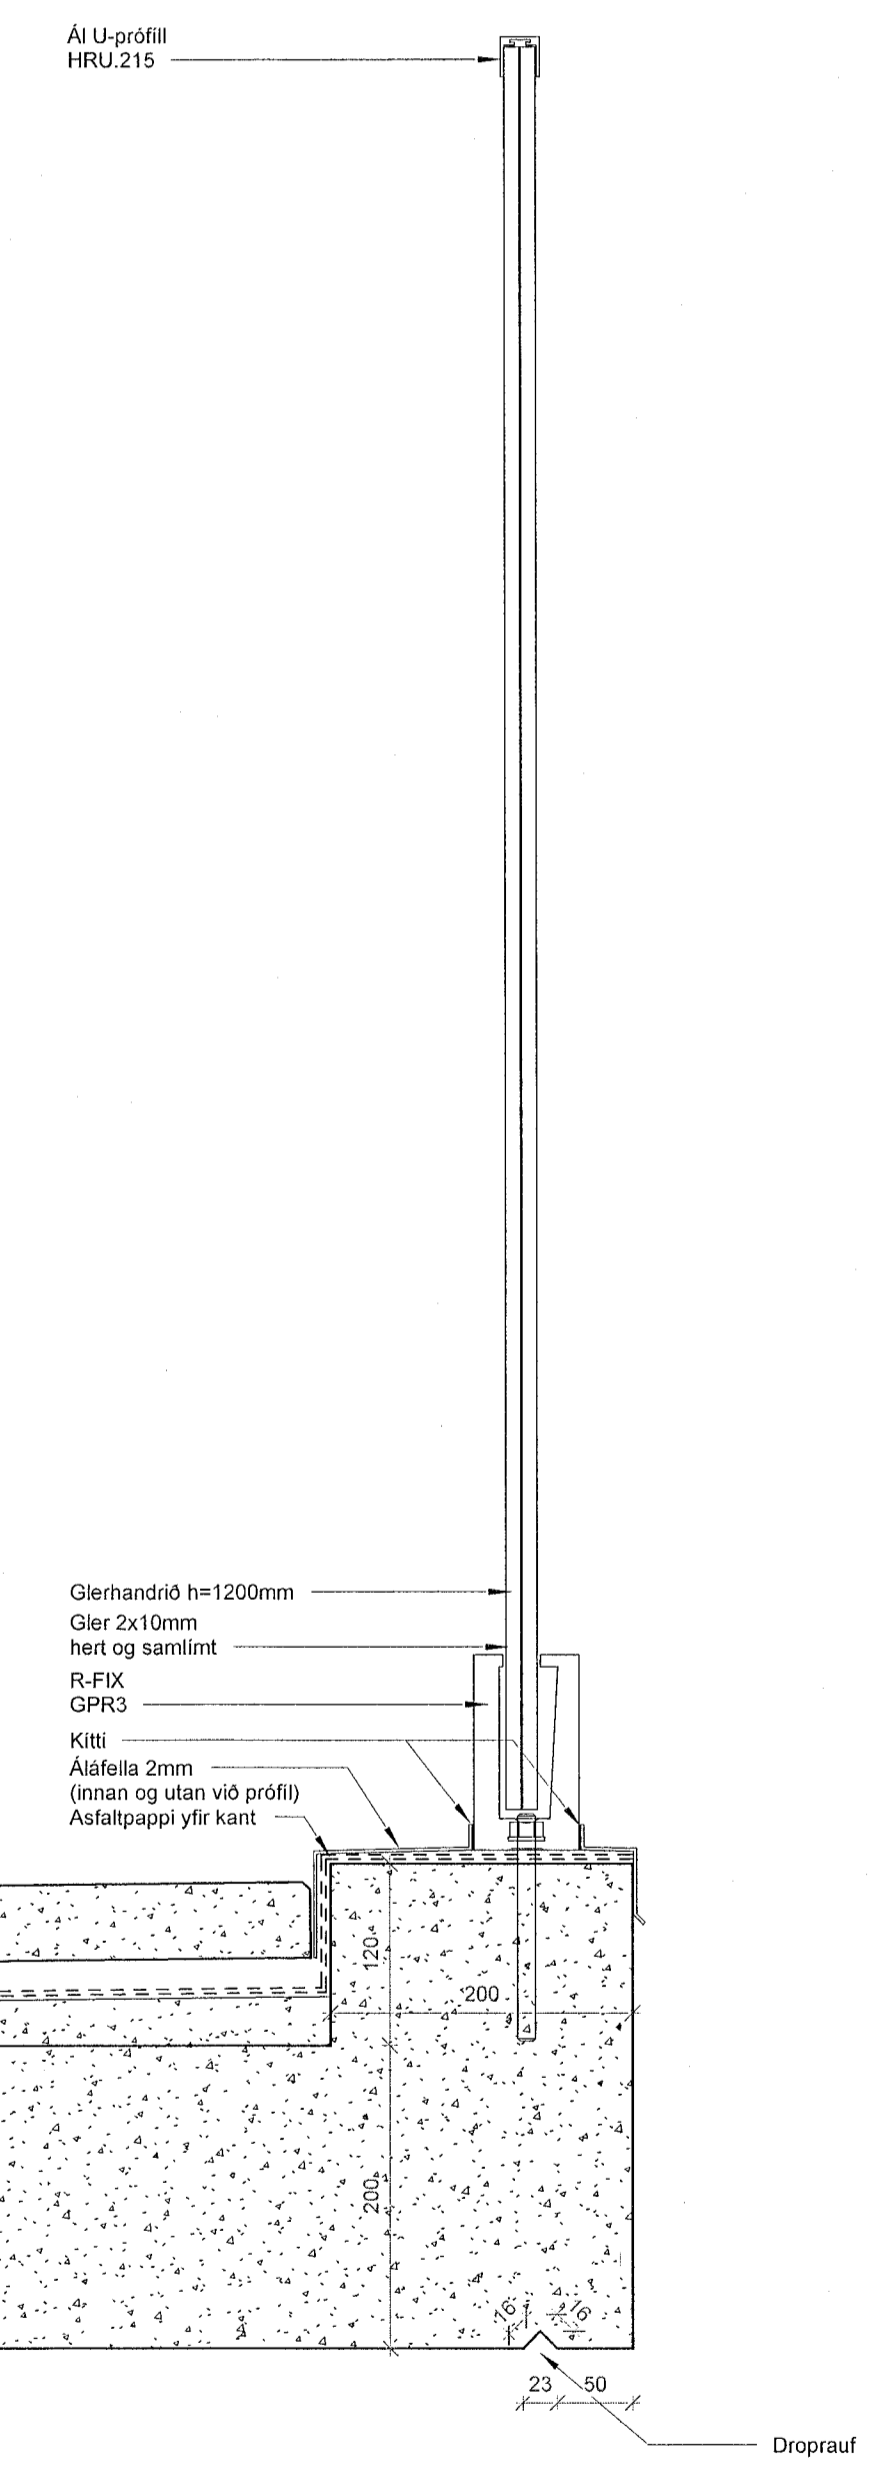

2 Svalir 4h/gluggi
1:5

UTG. | TEIKNAD/YFIRF. | DAGS

ASK arkitekturfélag
Georgólfs S. 101 Reykjavík
Sími 515 9300
www.ask.is
ARTUR ABALHÖNUEGAR

ASK
ARKITEKTAR

VERKEFNI	Fjörður Fjarðargata 13-15 / Strandgata 30	MOX I A1	1:5
TEIKNAD	VERKTEIKNINGAR	HANNOÐ	AK
DEILI	Deili - Lóðrétt	TEIKNAD	GG
VERKFR.	1570	VERKFR.	SSK
VERKFR.	1570	DAGS	13/06/23
VERKFR.	1570	OTGAFI	
VERKFR.	1570	VERKFR.	39-022

ÖLL AFRIGT OG AFRITUN TEIKNINGAR ER HÁÐ SAMRÝGGU ASK ARKITEKTA. EKKI SKAL MÆLA UPP AF TEIKNINGUM.