



ÖLL MÁL OG AÐSTÆÐUR ATHUGIST Á STADNUM
ÁÐUR EN SMÍÐI HEFST.
ÓHEIMILT ER AÐ MÆLA UPP AF TEIKNINGUM.
ASK ARKITEKTUM SKAL TILKYNNT UM
OSAMRÆMI OG VAFAATRÍÐI ER UPP KUNNA AÐ
KOMA.

Upprunalegur hönnuður verslunarmiðstöðvarinnar er Erling G. Pedersen

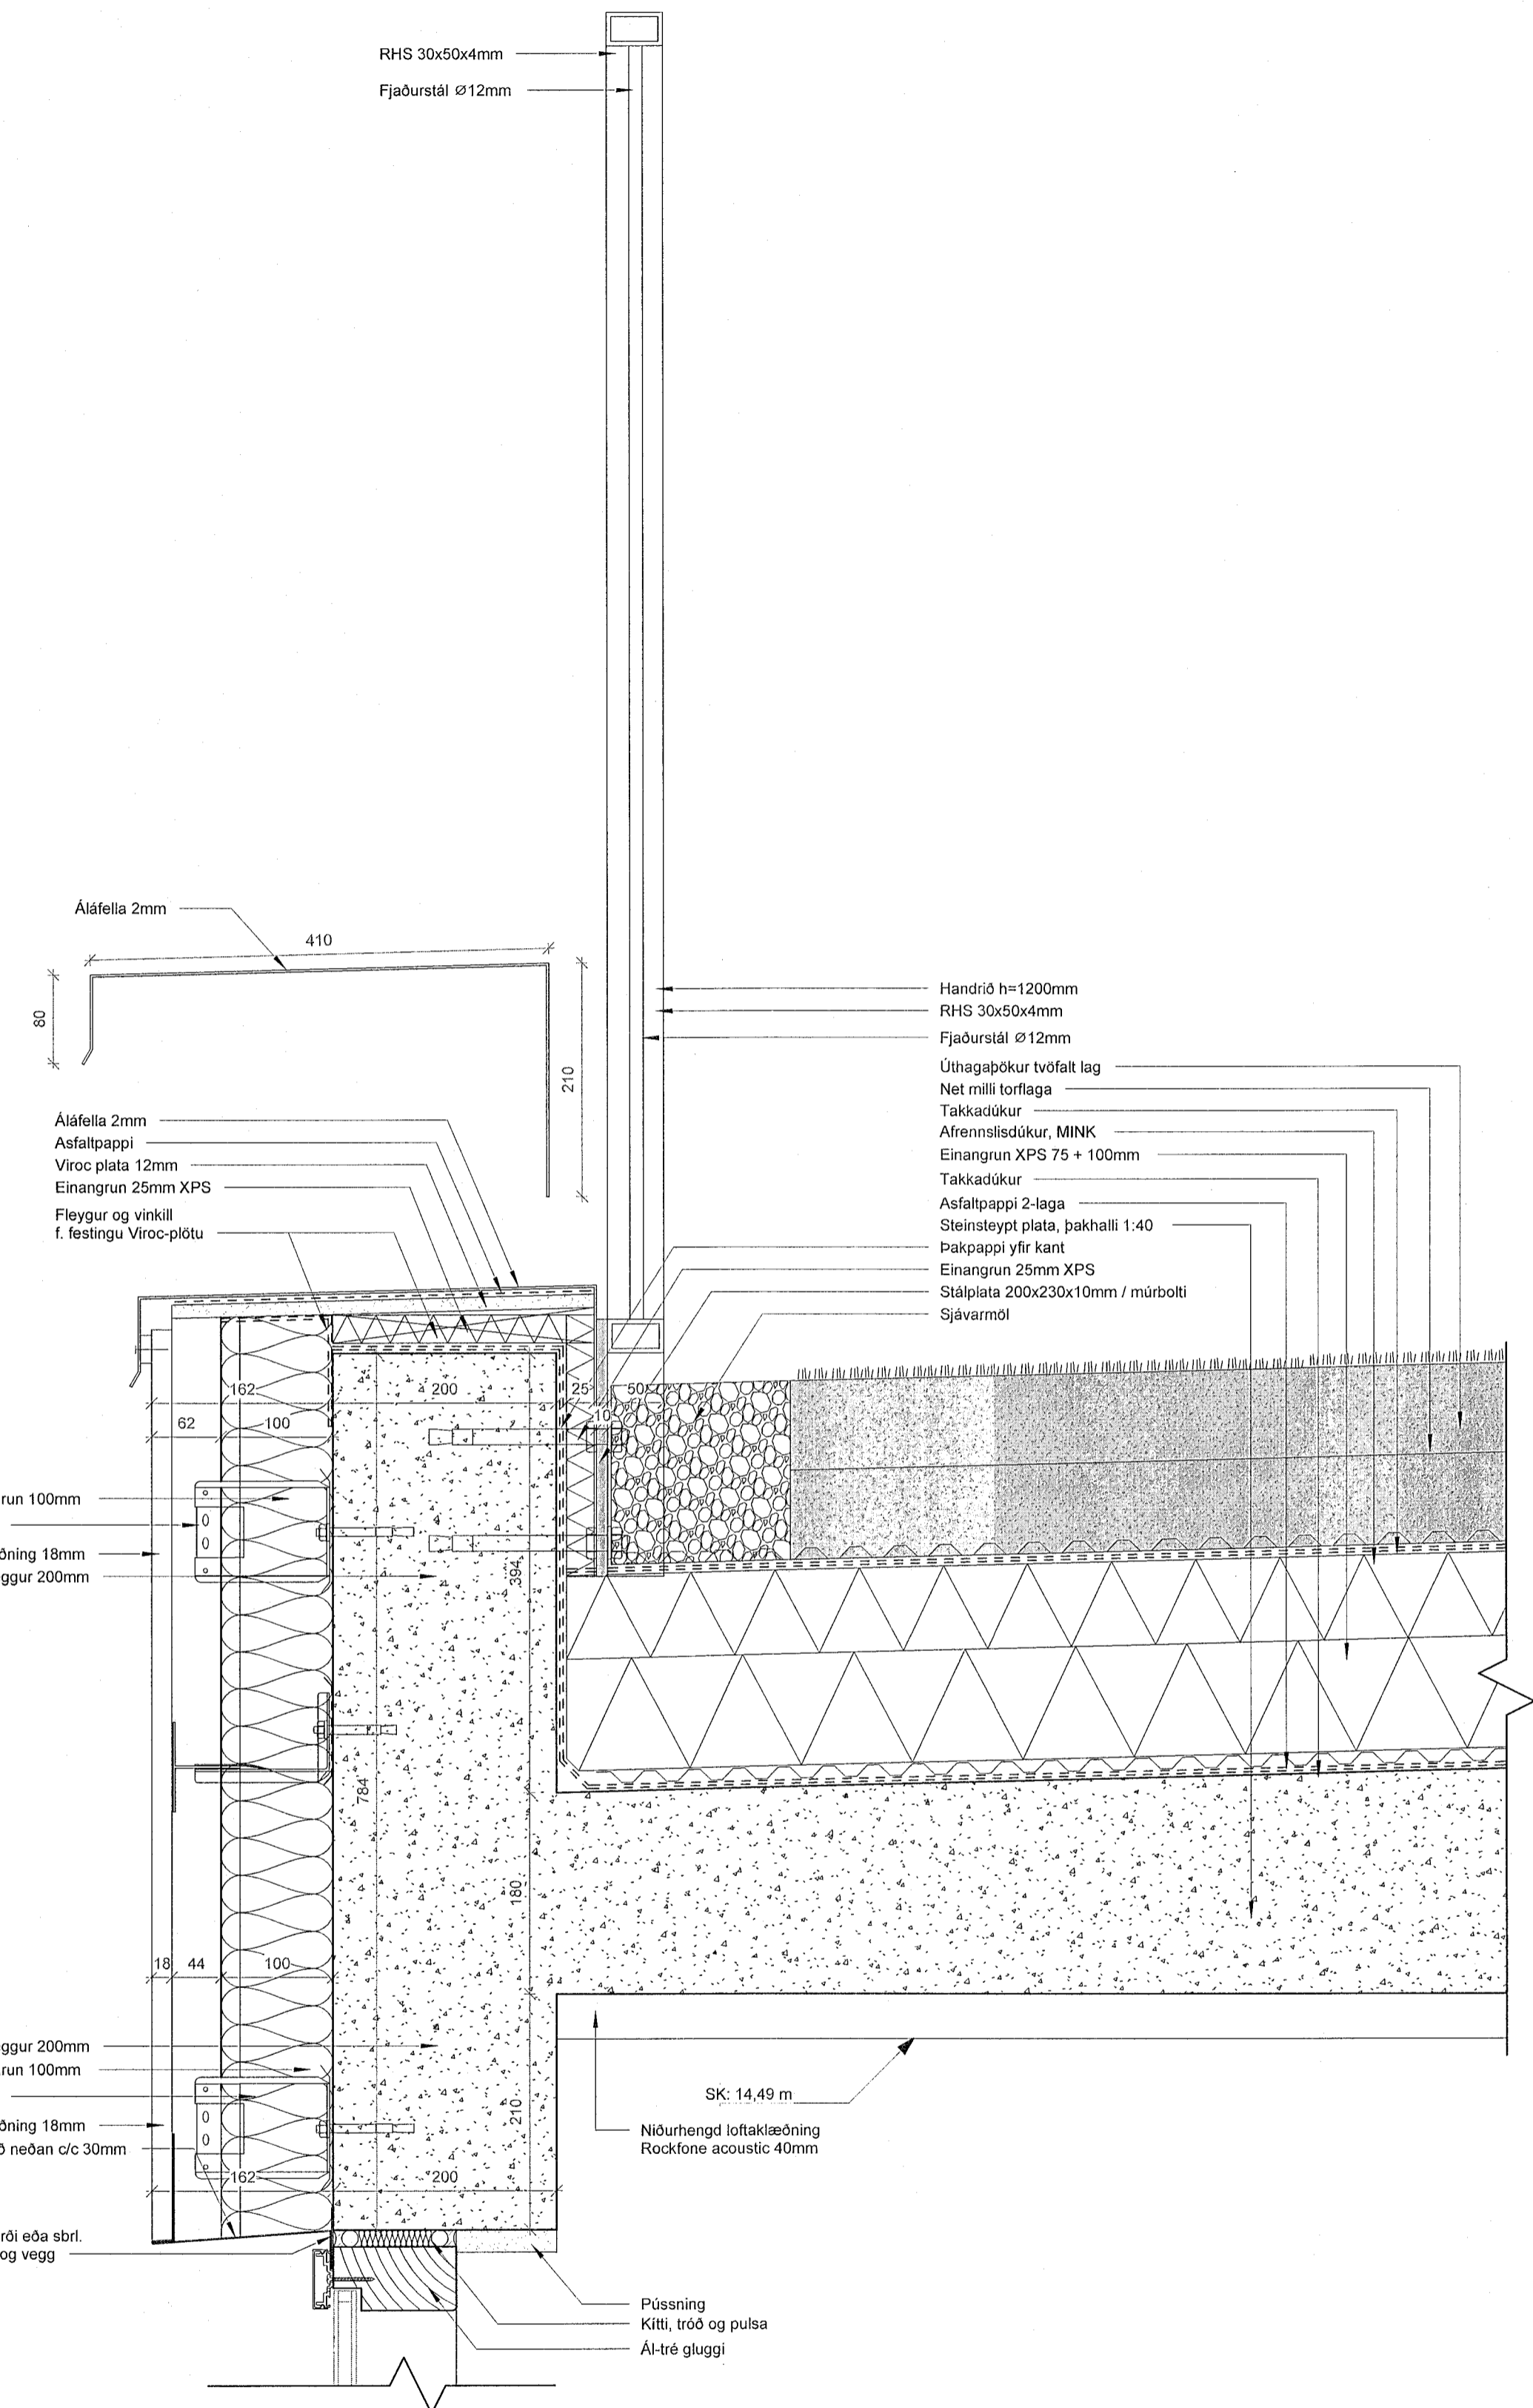

1 Þakkantur hótél
1:5

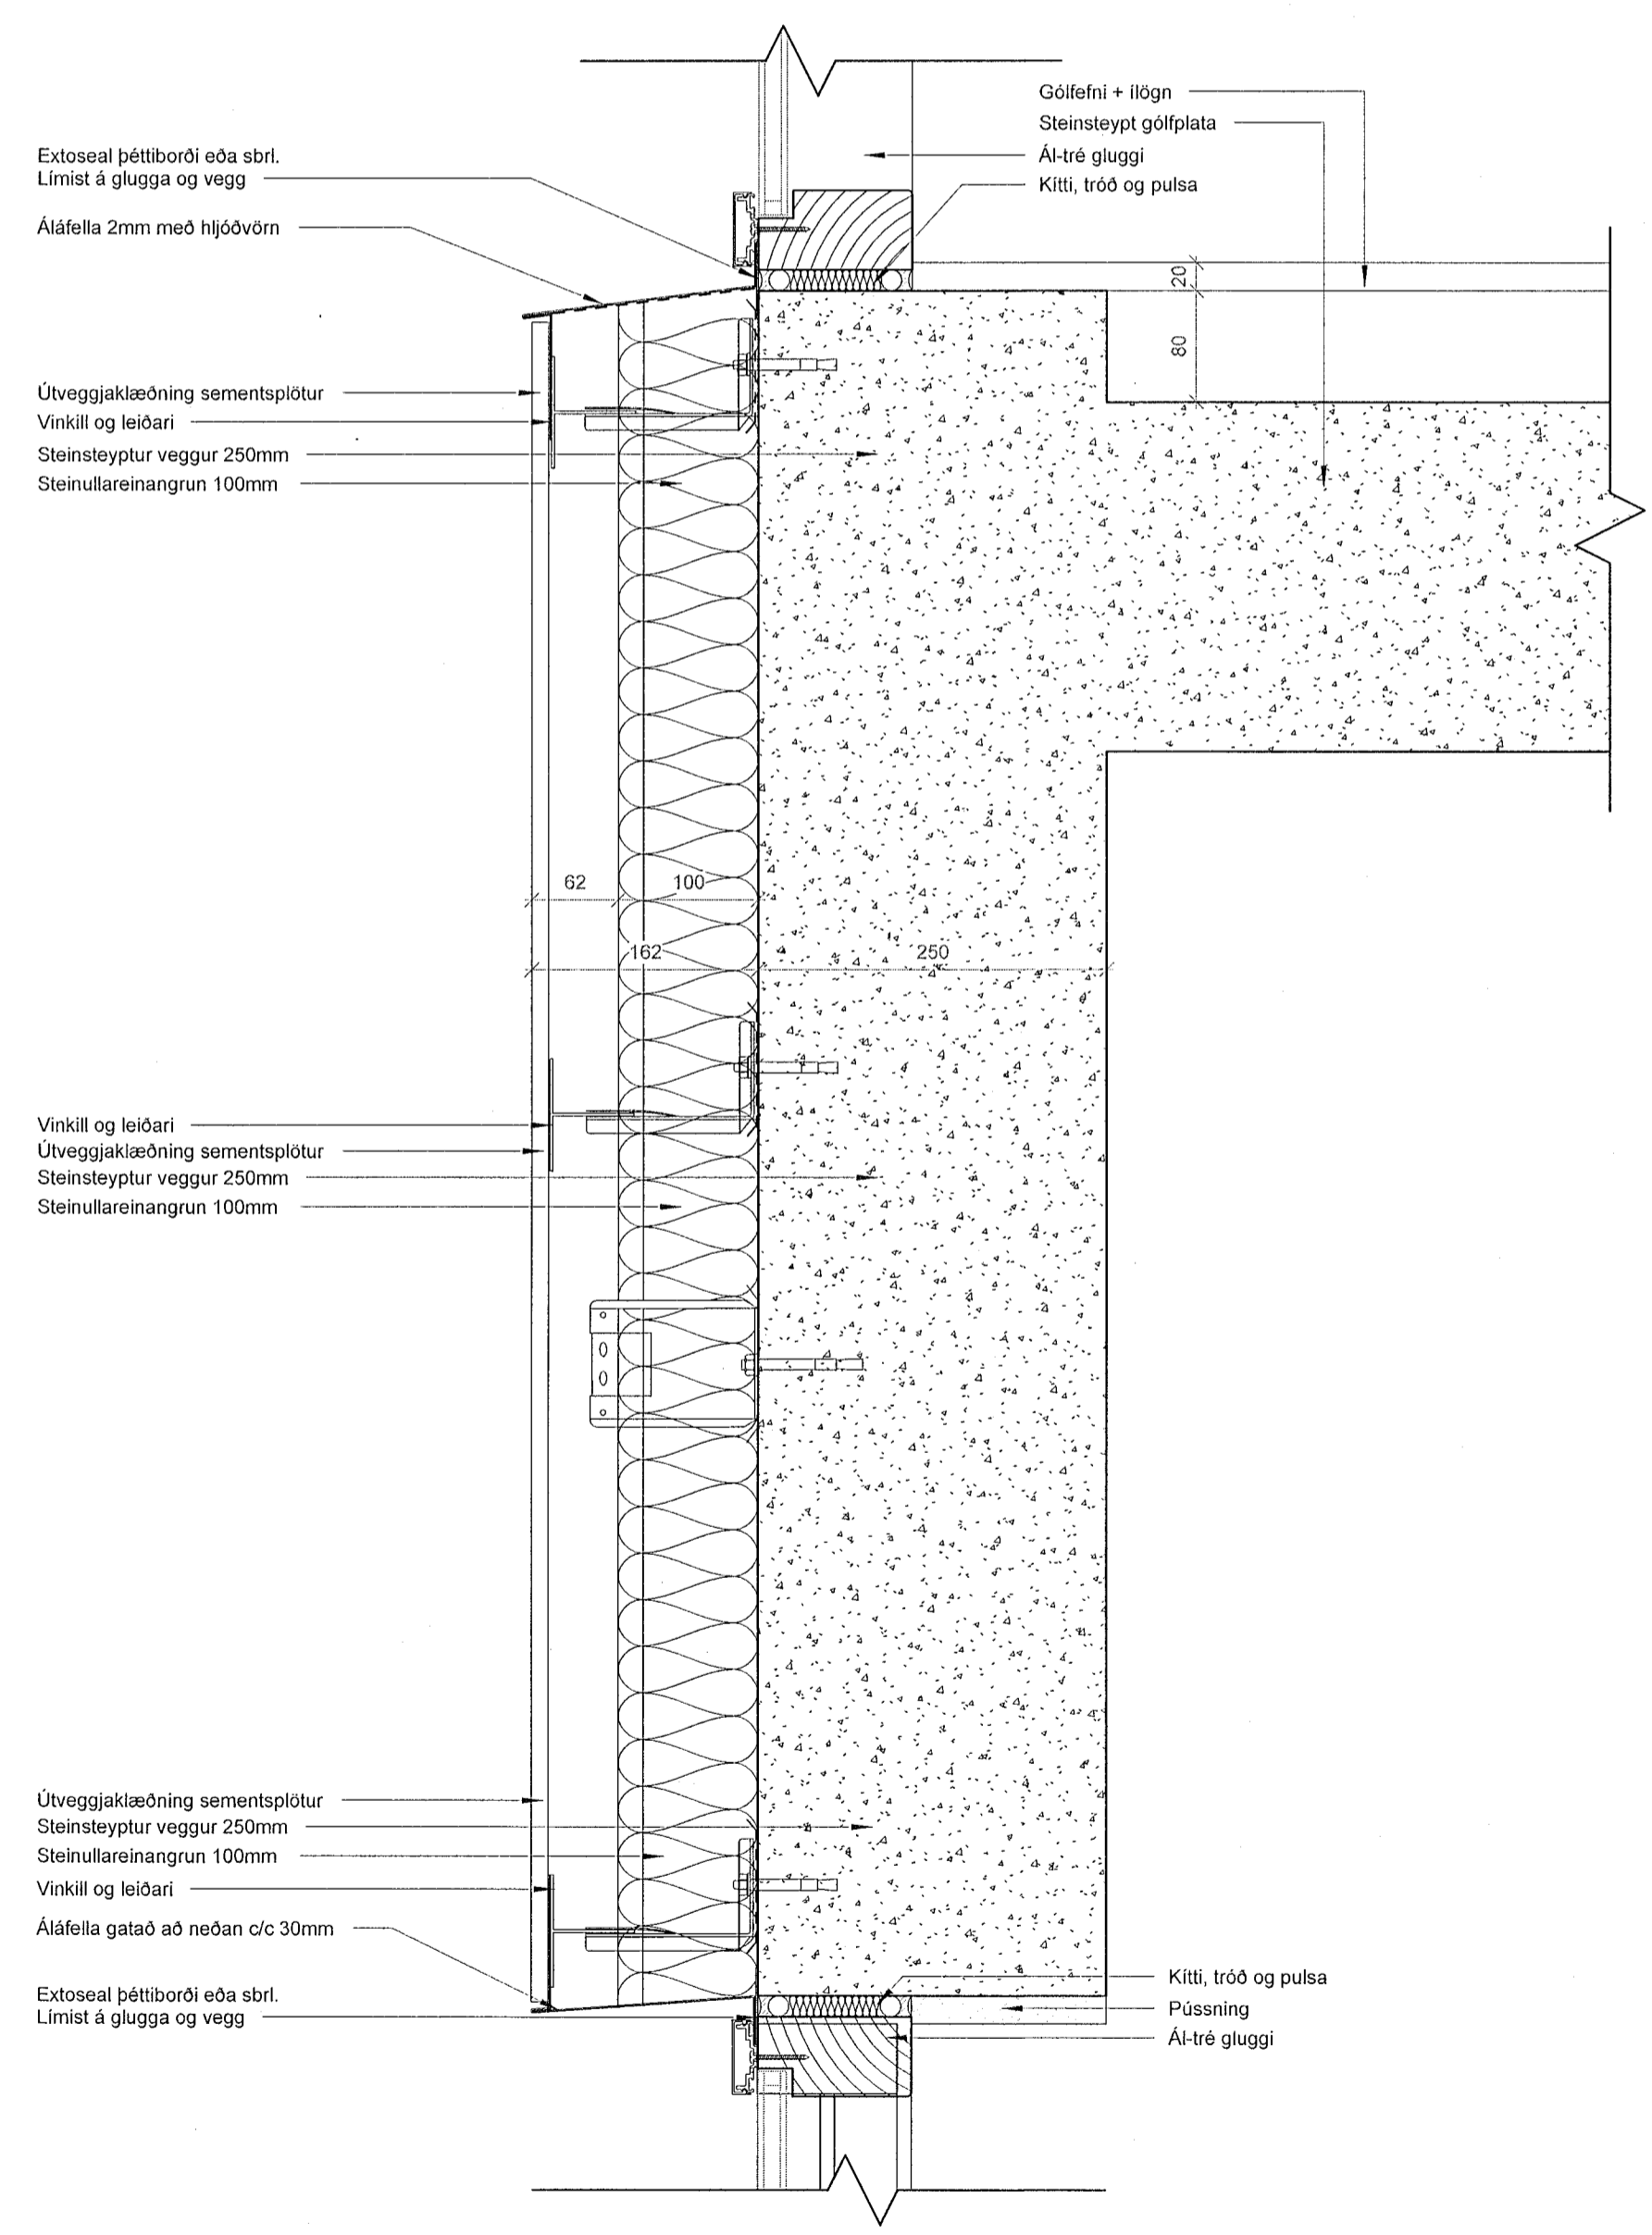

2 Útveggur/hæðarskil/gluggi
1:5

ÚTG. TEIKNAD/YRFR. | DAGS

ASK arkitektar ehf.
Gangvegur 9, 101 Reykjavík
Sími 515 0200
www.ask.is
ÁRSTUNARABALHÖNDUÐAR

ASK
ARKITEKTAR

Andri Pálsson
Andri F.A.L. Sími 100562-4519
andri@ask.is

VERKEFNI	Fjörður Fjarðargata 13-15 / Strandgata 30	MKV 1 A1
TEIKNINGAR	VERKEIKNINGAR	1:5
HEITI TEIKNINGAR	Deili - Lóðrétt	AK
VERKFR.	SSK	GG
DAGS	13/06/23	YRFR.
VERKFR.	1570	ÓTÓGAFA
AUKGÆRNI - NÚMÉR TEIKNINGAR	39-021	