



ÖLL MÁL OG AÐSTÆÐUR ATHUGIST Á STAÐNUM  
AÐUR EN SMÍÐI HEFST.  
ÓHEIMILT ER AÐ MÆLA UPP AF TEIKNINGUM.  
ASK ARKITEKTUM SKAL TILKYNNT UM  
ÓSAMRÆMI OG VAFAATRÍÐI ER UPP KUNNA AÐ  
KOMA.

Upprunalegur hönnuður verslunarmástoðvarinnar er Erling G. Pedersen

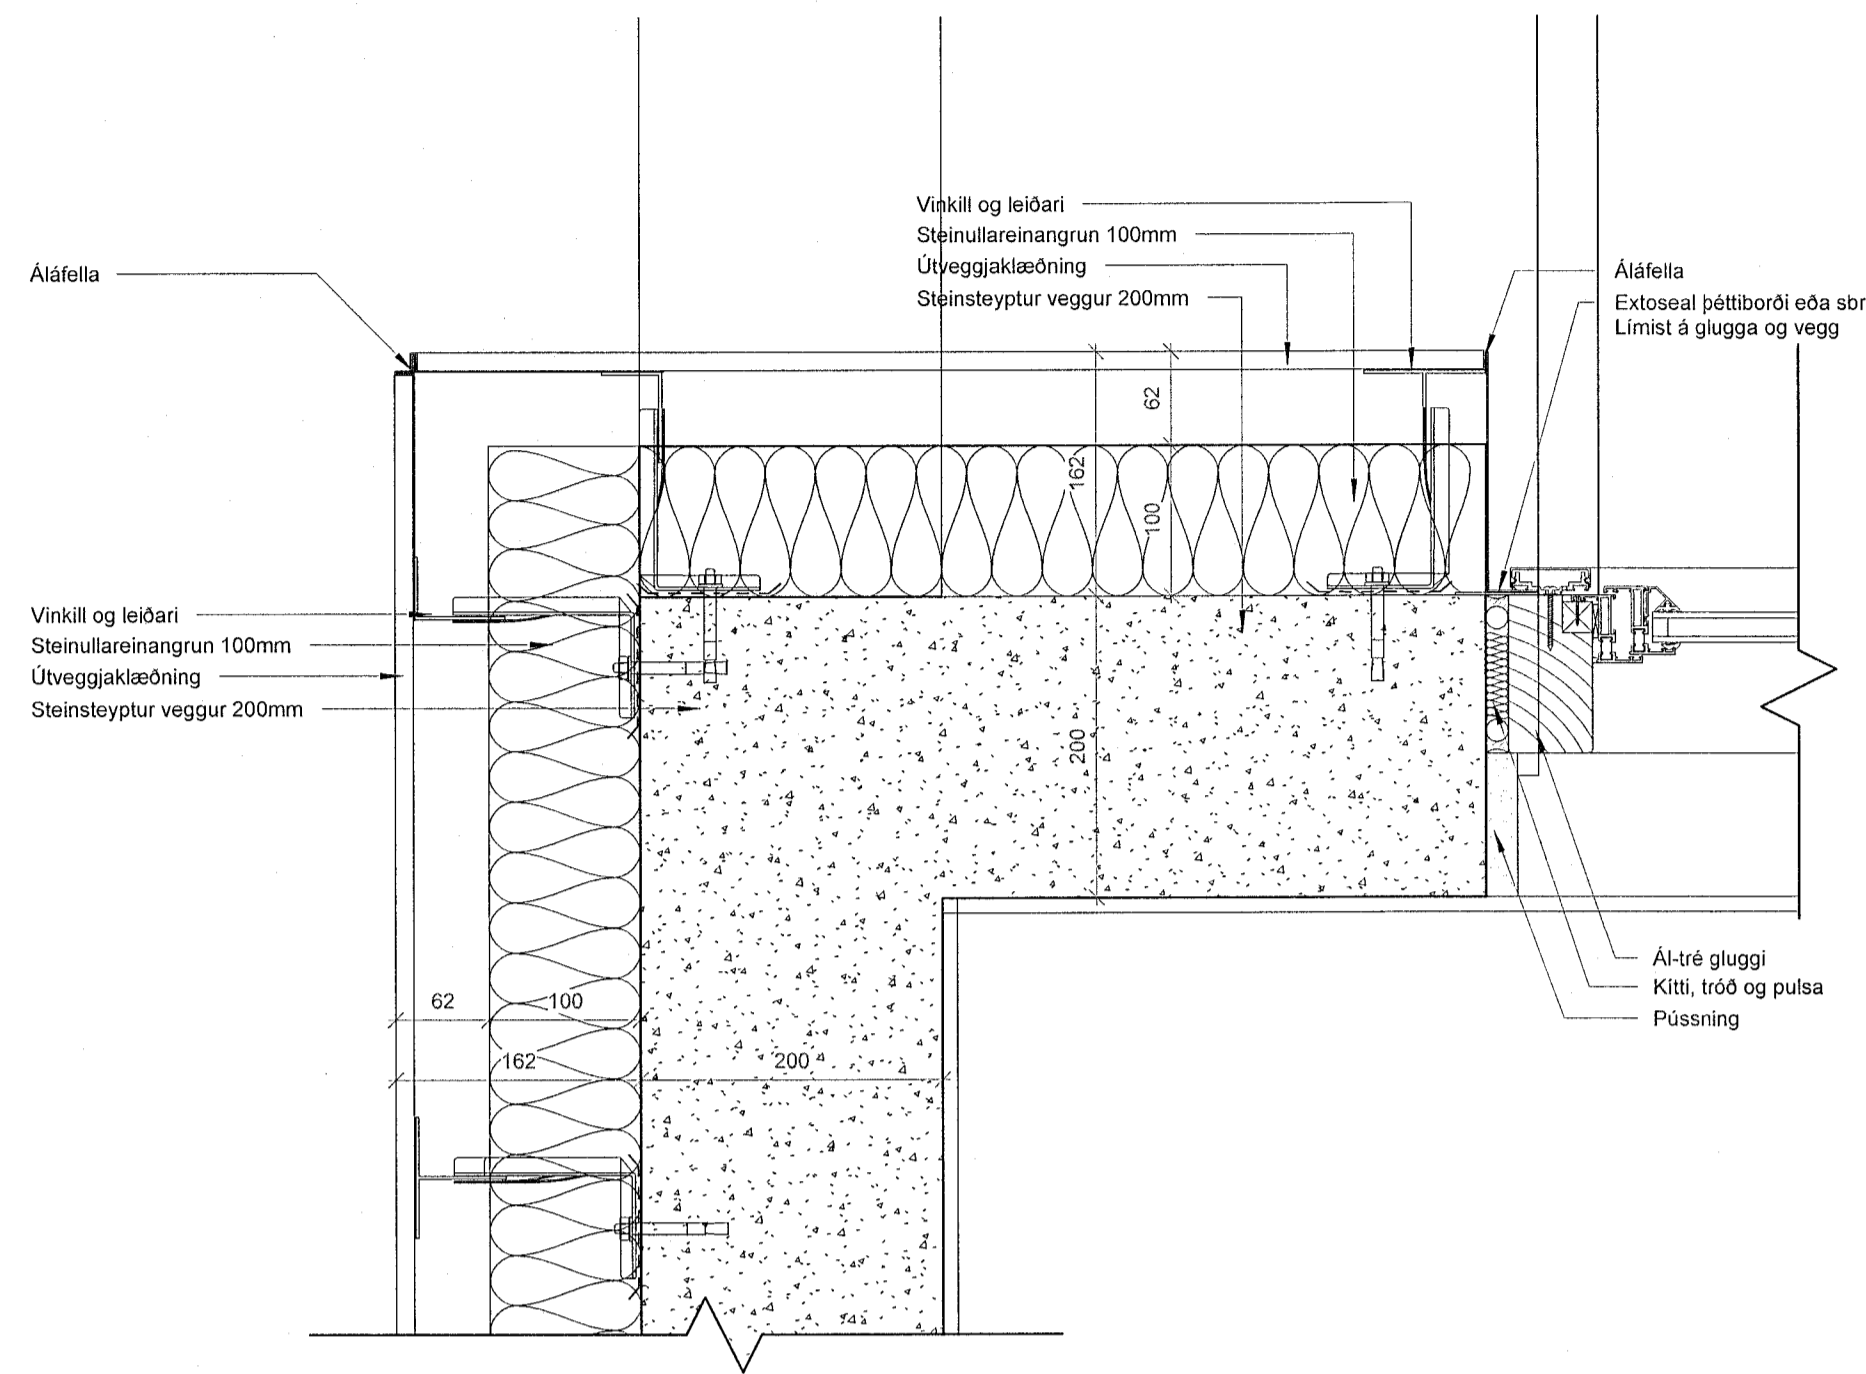

1 Útveggur álklaðning/úthorn  
1:5

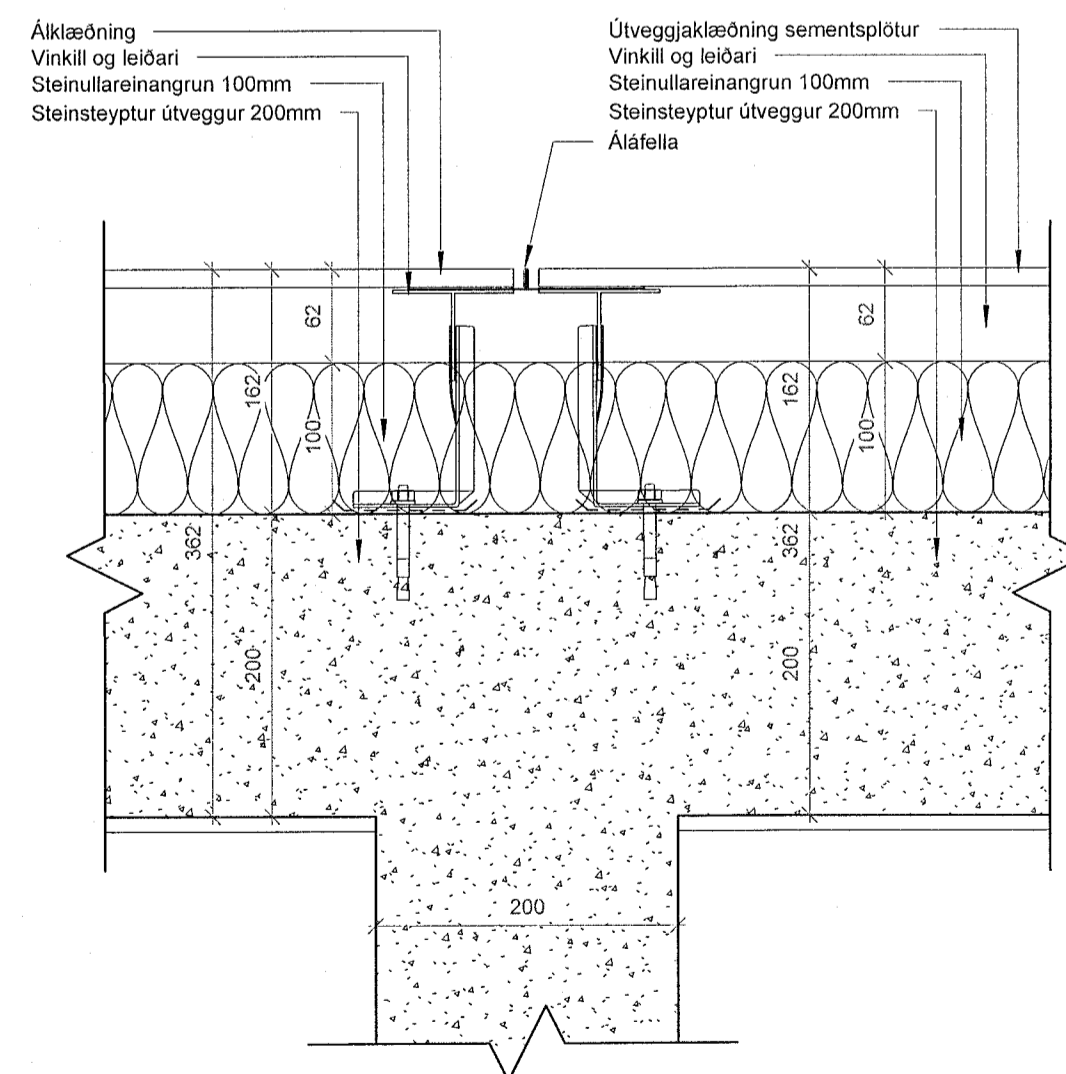

2 Útveggur álklaðning/sementsplötur  
1:5

ÚTG. | TEIKNAD YFIRF. | DAGS

ASK arkitektar ehf.  
Gönguvegur 101 Reykjavík  
Sími 515 0000  
www.ask.is  
ÁRSTUNARALHÖNNUNAR



Alsið Klauern  
ASK F.A.L.  
ASK 100982-4519  
ask@ask.is

|                                   |          |
|-----------------------------------|----------|
| VERKJAFI                          | MRK I A1 |
| Fjörður                           | 1:5      |
| Fjarðargata 13-15 / Strandgata 30 | MARKV    |
| TEGUND TEIKNINGAR                 | AK       |
| VERKTEIKNINGAR                    | GG       |
| HEITI TEIKNINGAR                  | SSK      |
| Deili - Láreitt                   | DAGS     |
|                                   | 13/06/23 |
| VERKJAFI                          | ÚTGAFA   |
| 1570                              | 39-003   |