



ÖLL MÁL OG AÐSTÆÐUR ATHUGIST Á STAÐNUM  
AÐUR EN SMÍÐI HEFST.  
ÓHEIMILT ER AÐ MÆLA UPP AF TEIKNINGUM.  
ASK ARKITEKTUM SKAL TILKYNNT UM  
OSAMRÆMI OG VAFAATRÍÐI ER UPP KUNNA AÐ  
KOMA.


Upprunalegur hönnuður verslunarmiðstöðvarinnar er Erling G. Pedersen

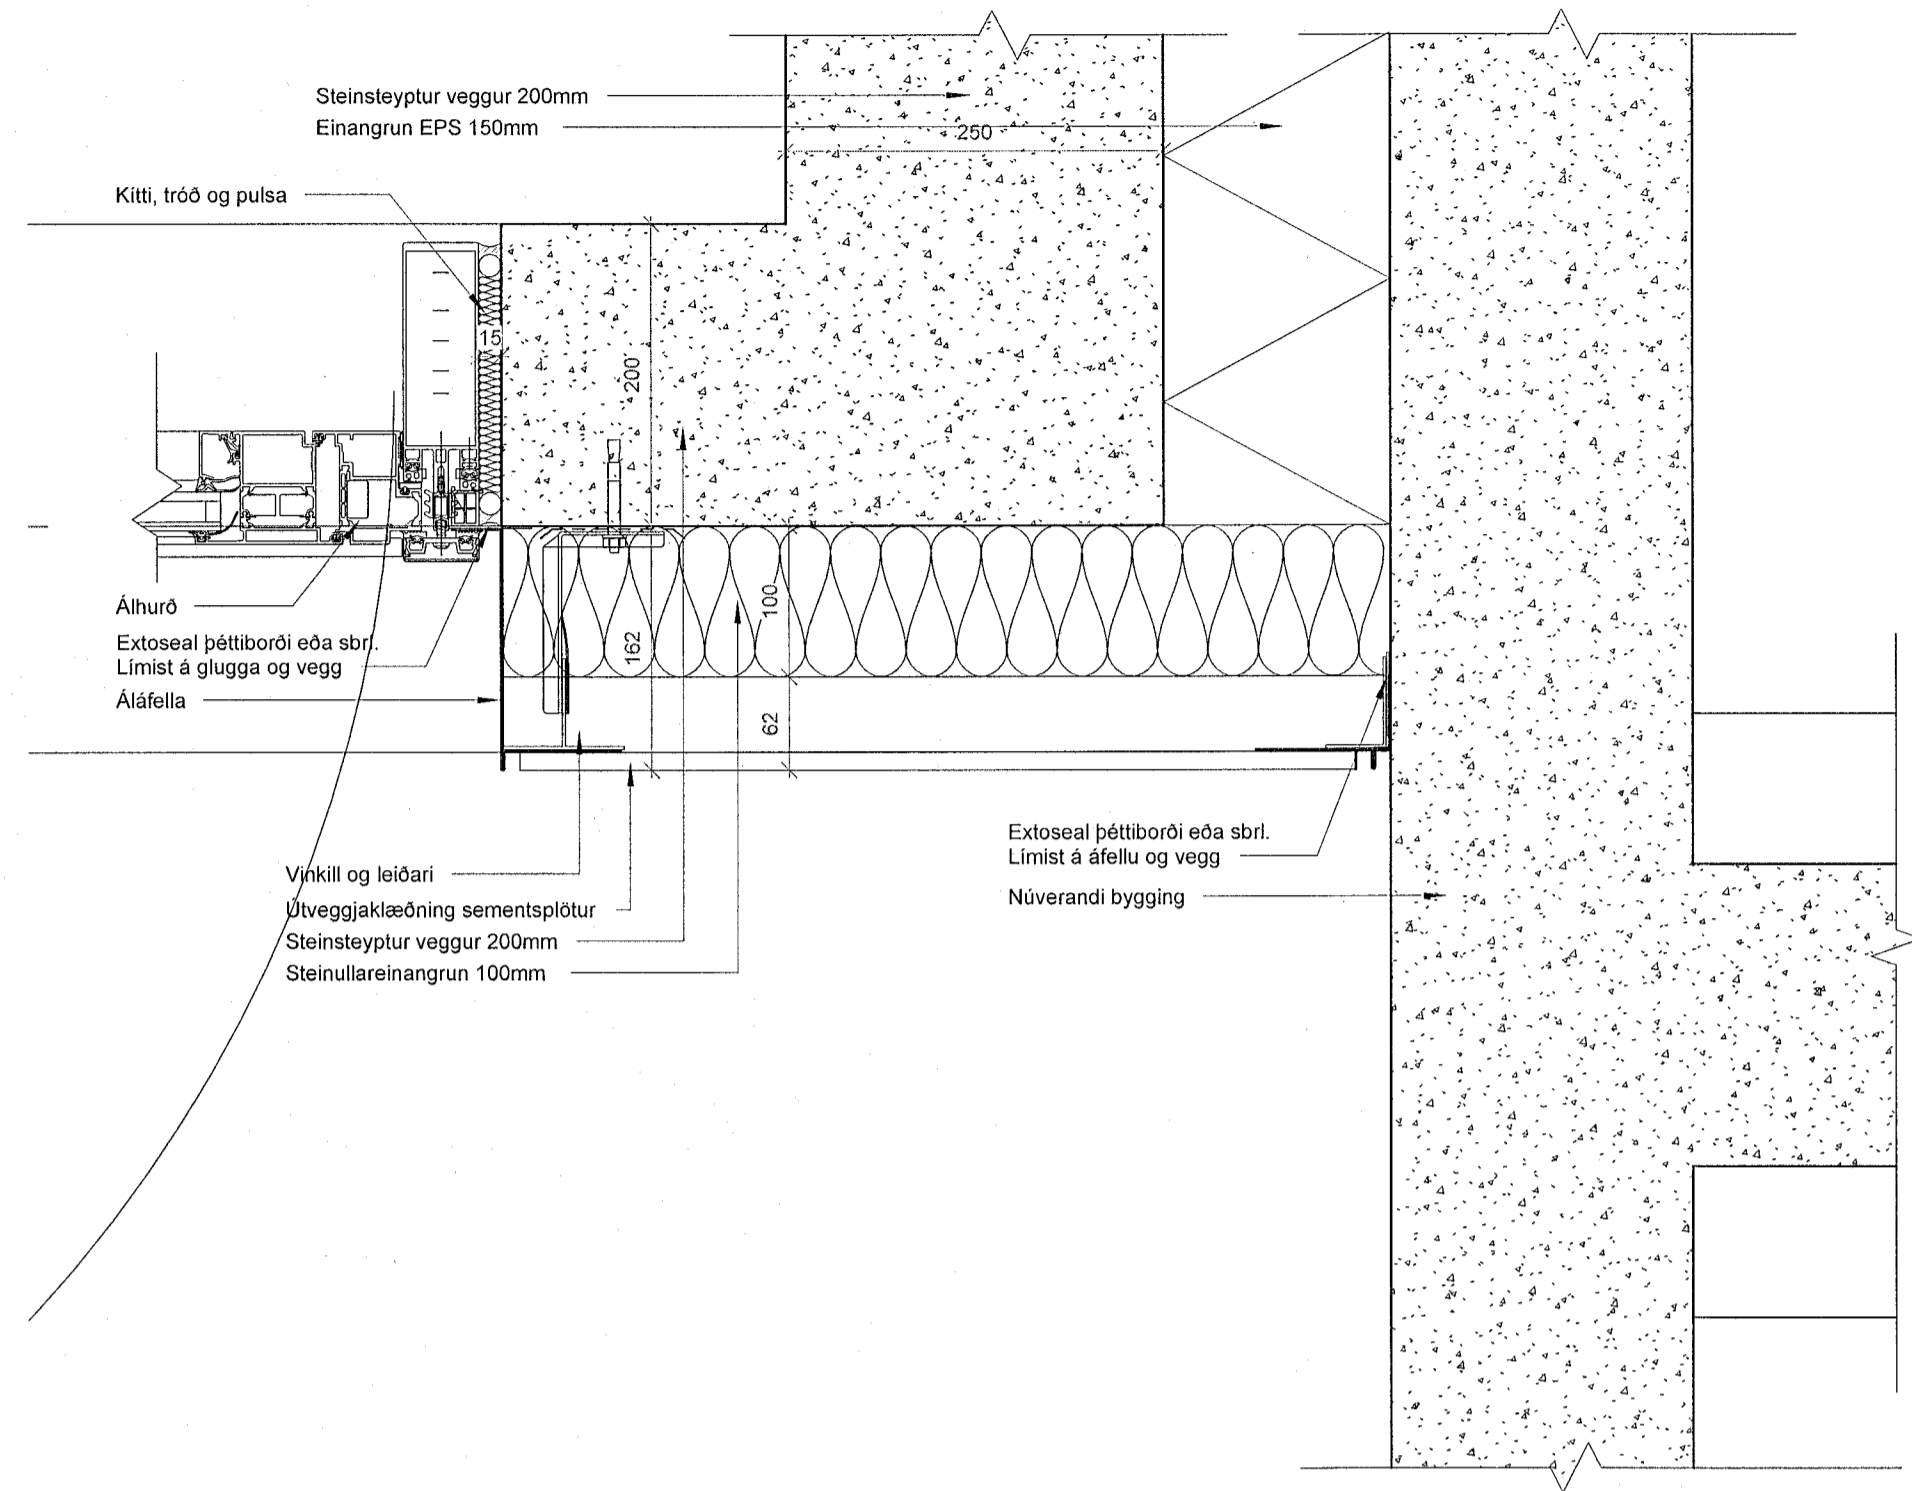


1 Úveggur/álhurð/viðbyg.  
1 : 5

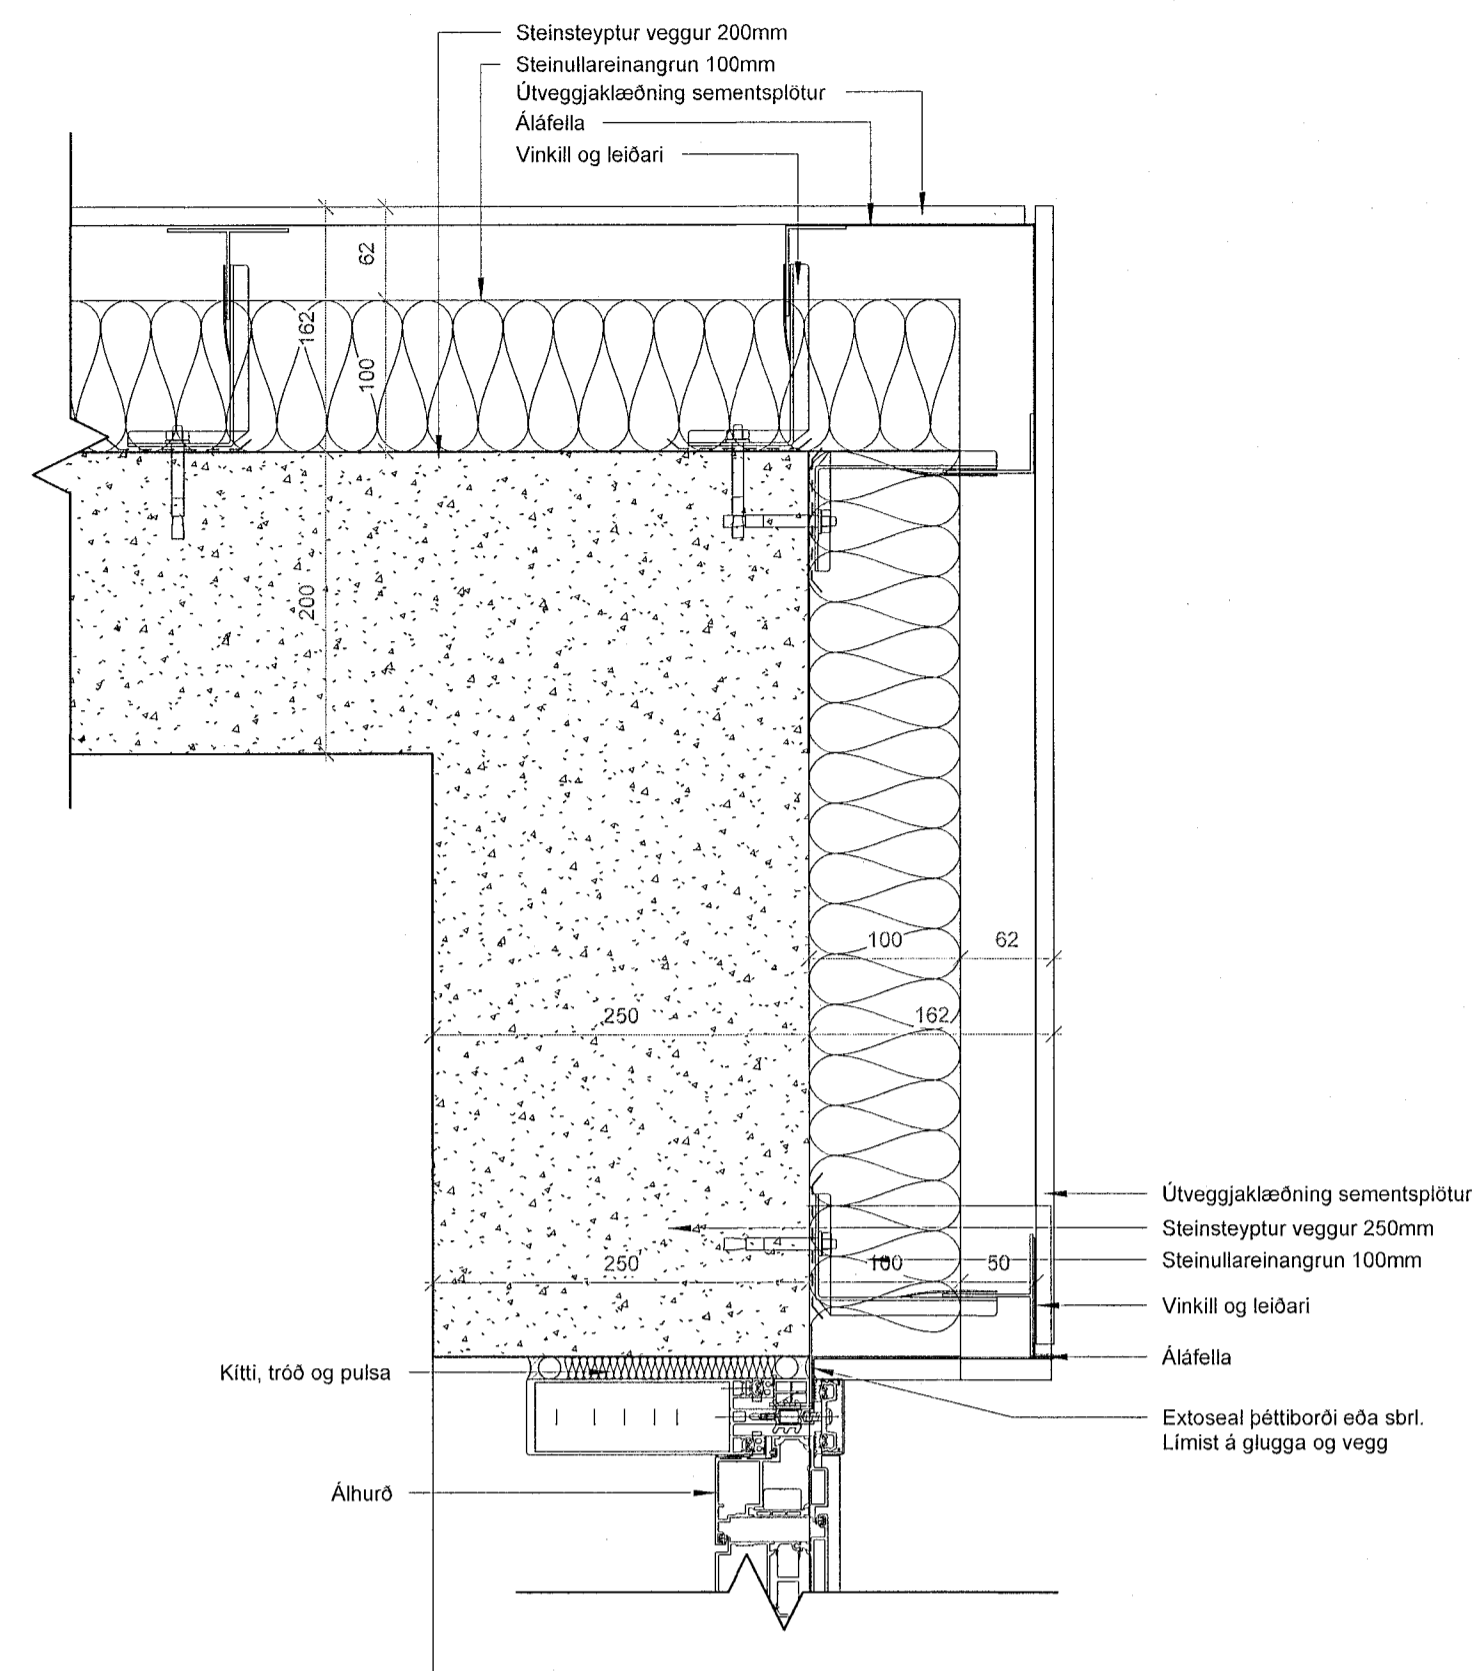

2 Úveggur úthorn/álhurð  
1 : 5

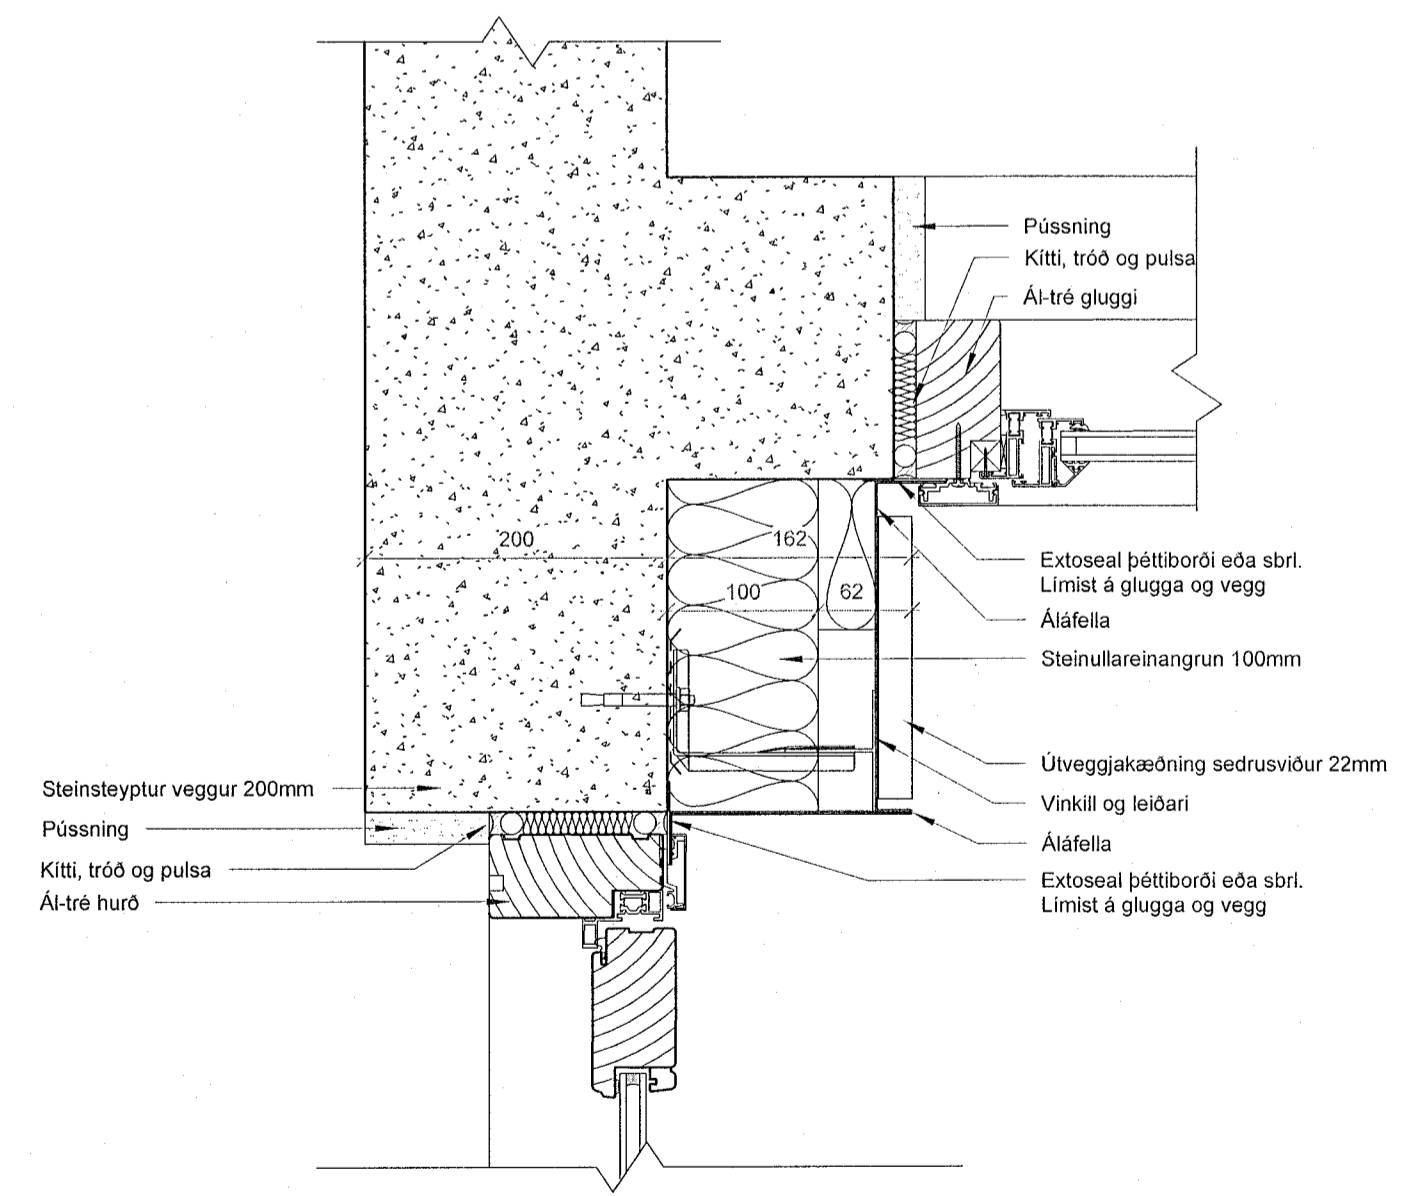

3 Útveggur innhorn/gluggi/hurð  
1 : 5

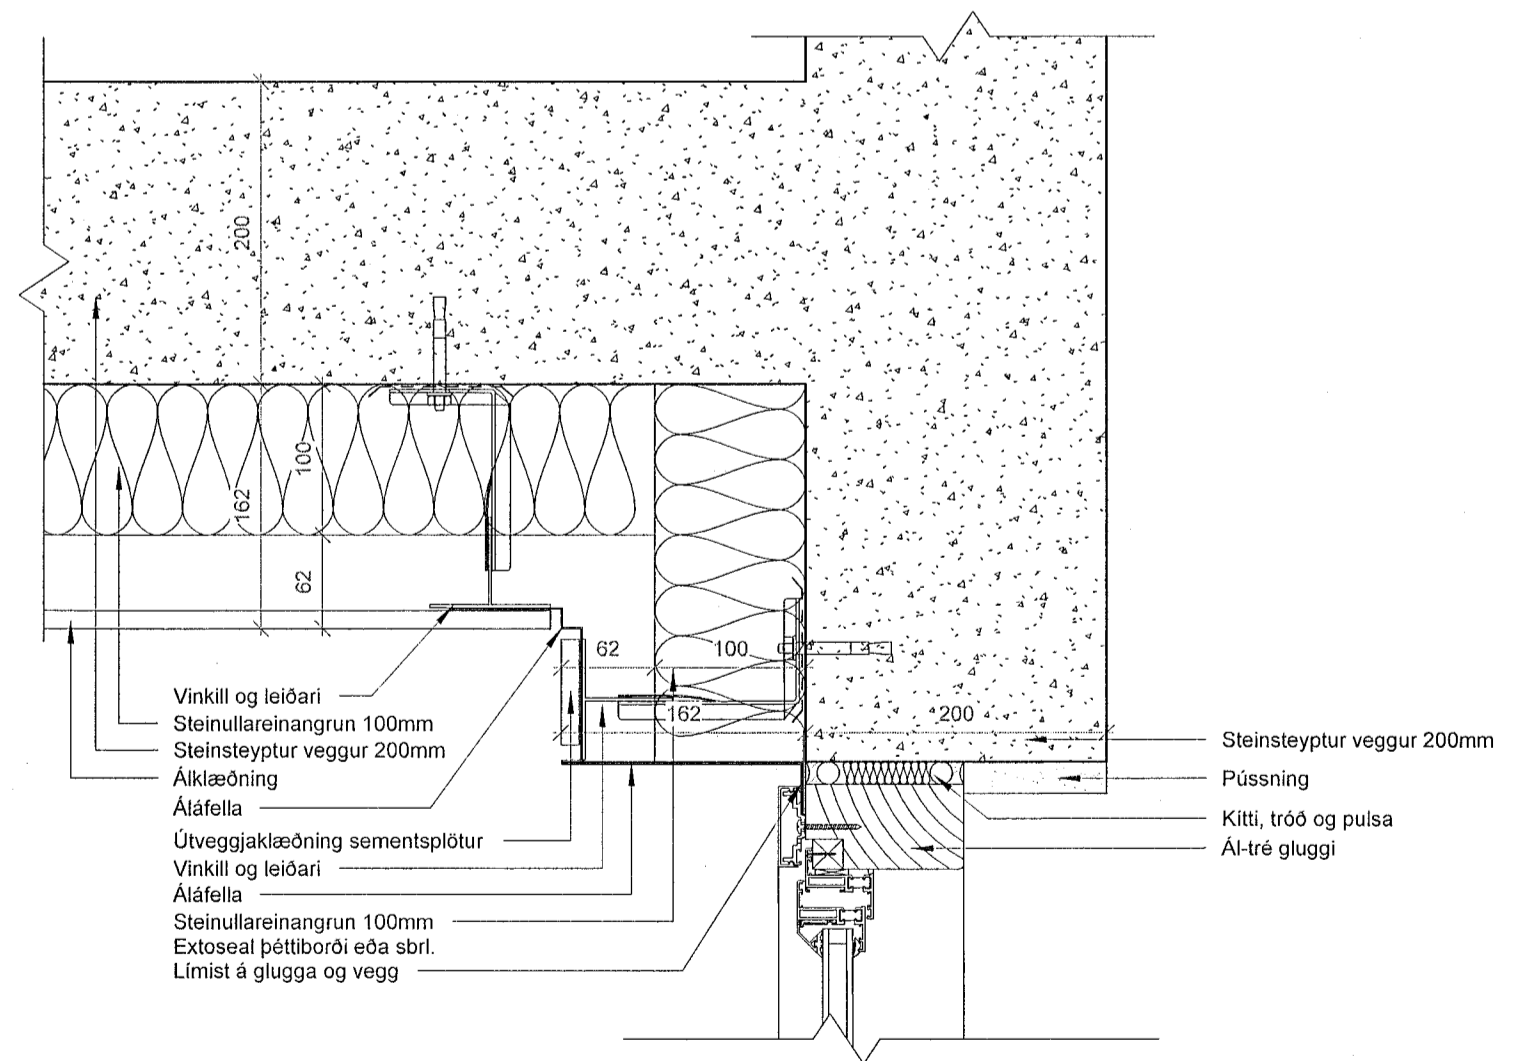

4 Útveggur innhorn/gluggi  
1 : 5

ÚTG. | TEIKNAD | YFIRF. | DAGS

ASK arkitektar ehf.  
Gangvegur 101 Reykjavík  
Sími 515 0200  
www.ask.is  
ARSTUN ARDALYONNUNGAR

ASK  
ARKITEKTAR  
Andri Klauson  
Mólin F.A.L.  
M: 100562-4519  
andri@ask.is

VERKNEFNI	MKV   A1
Fjörður	1 : 5
Fjarðargata 13-15 / Strandgata 30	AK
TEGUND TEIKNINGAR	GG
VERKEIKNINGAR	SSK
HEITI TEIKNINGAR	DAGS
Delli - Lárétt	13/06/23
VERKHEI	ÓTÖGAF
1570	39-002