



ÖLL MÁL OG AÐSTÆÐUR ATHUGIST Á STAÐNUM
ÁÐUR EN SMÍÐI HEFST.
ÓHEIMILT ER AÐ MÆLA UPP AF TEIKNINGUM.
ASK ARKITEKTUM SKAL TILKYNNT UM
ÓSAMRÆMI OG VAFAATRÍÐI ER UPP KUNNA AÐ
KOMÁ.



Upprunalegur hönnuður verslunarmiðstöðvarinnar er Erling G. Pedersen

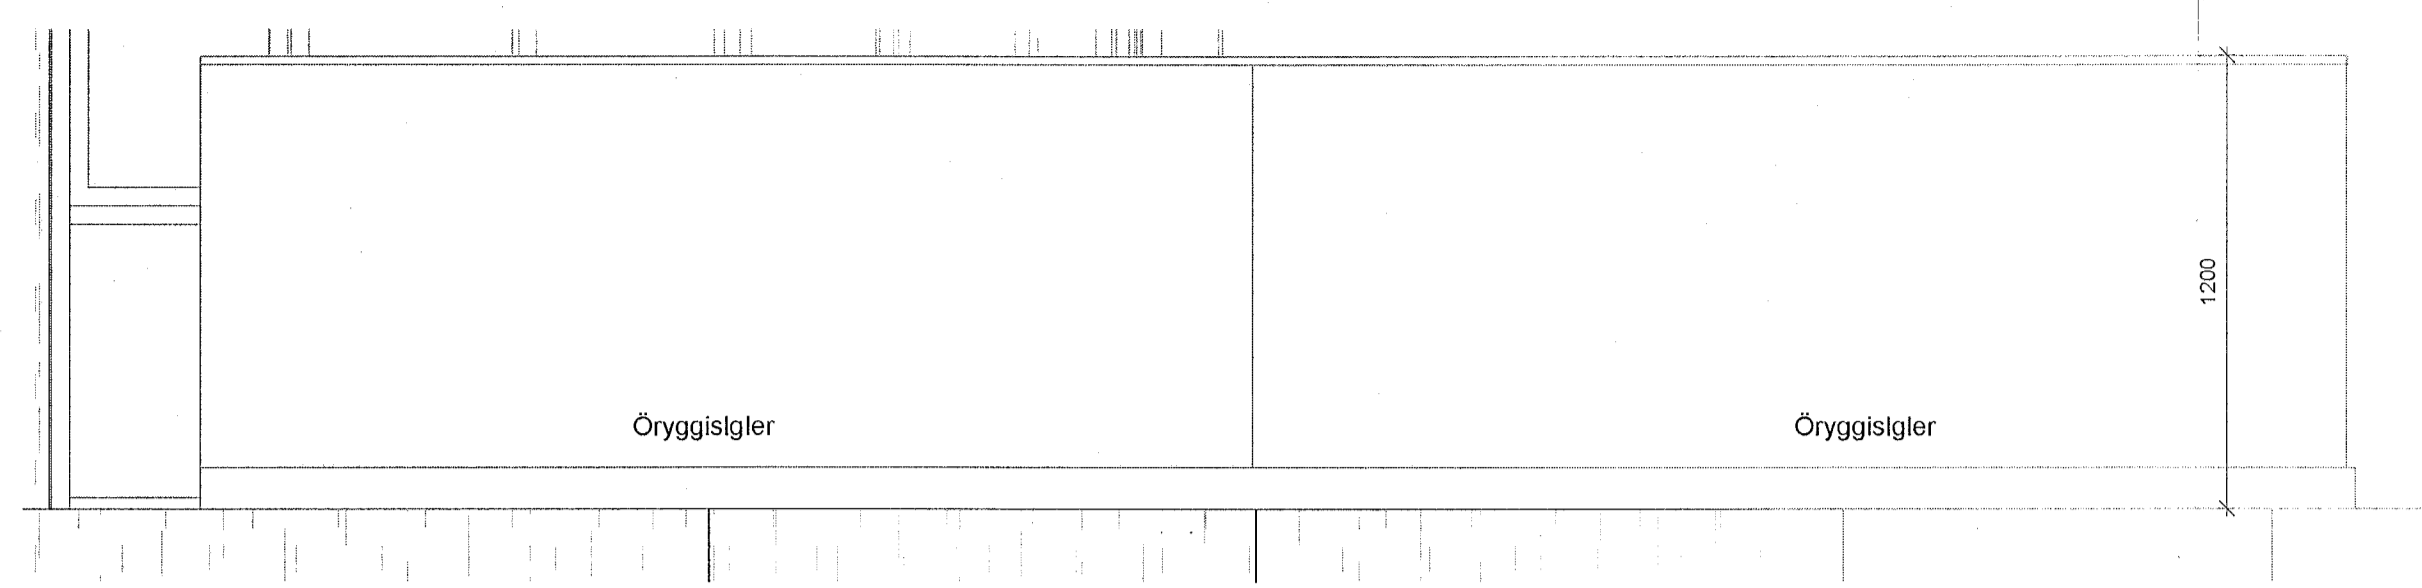


6.hæð Verk. svalir 0618 - útlit 2
1 : 20

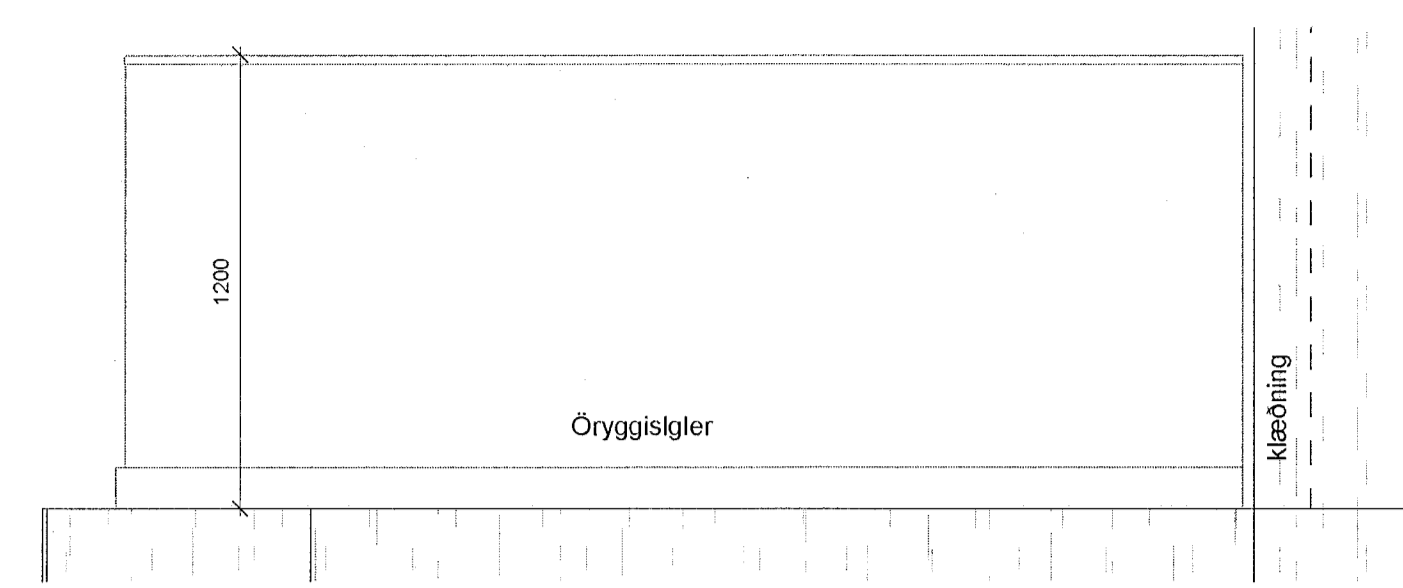


6.hæð Verk. svalir 0618 - útlit 3
1 : 20

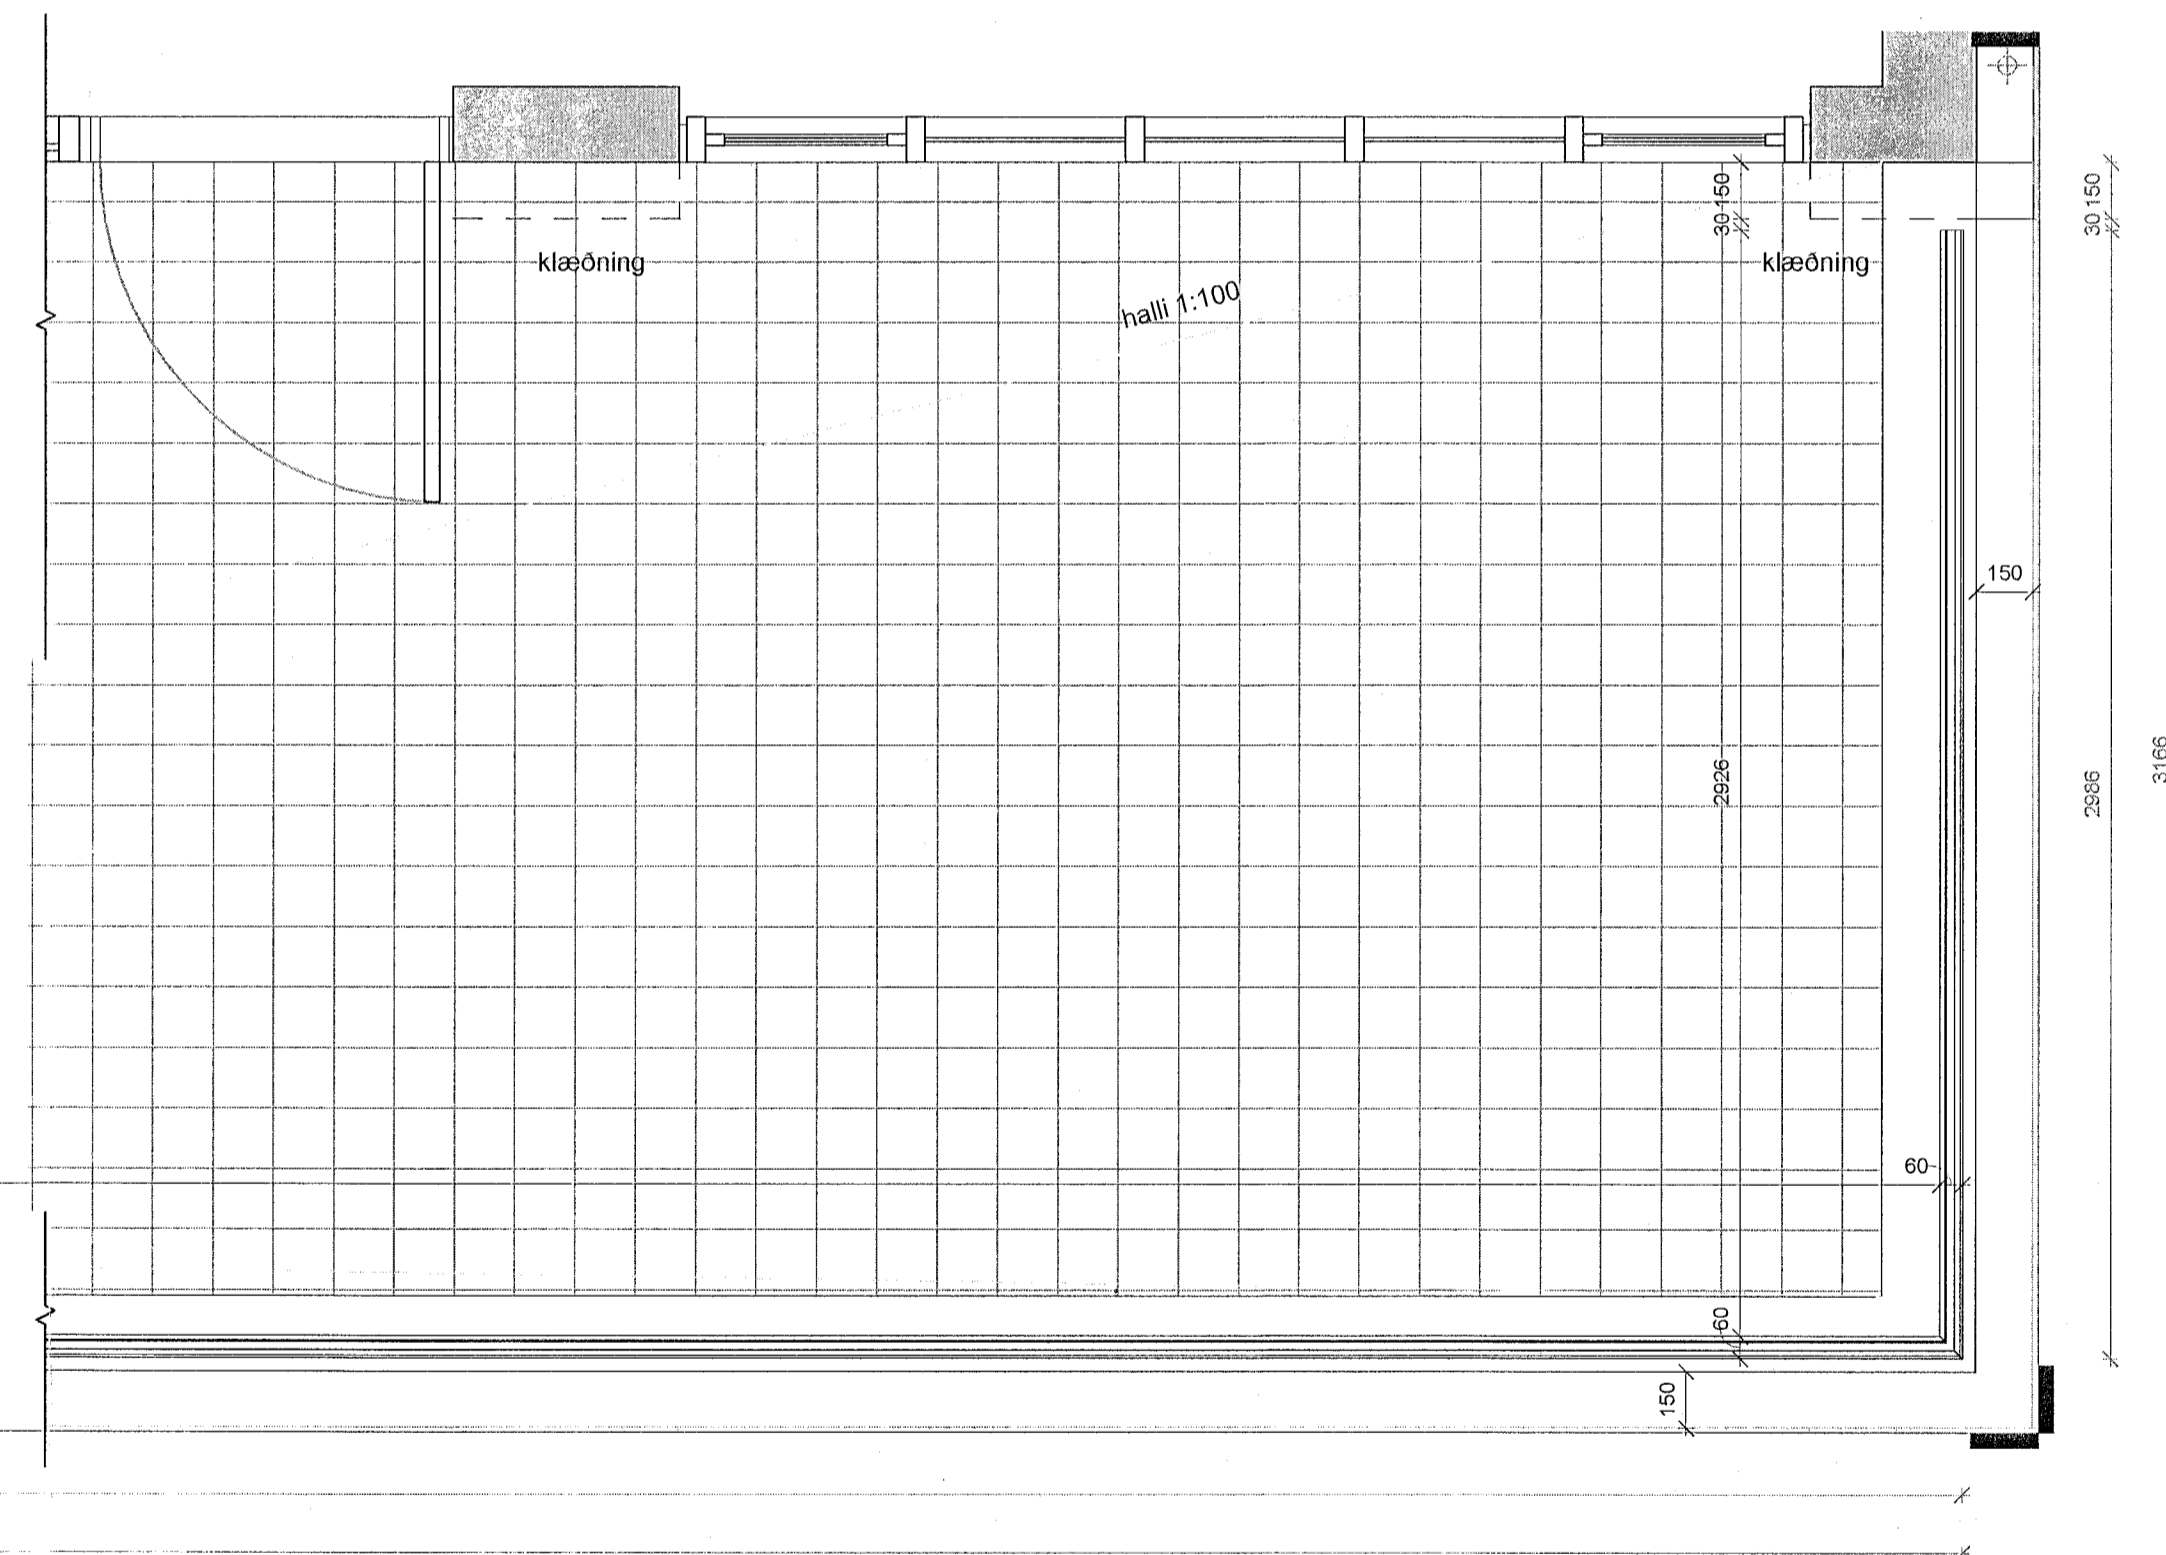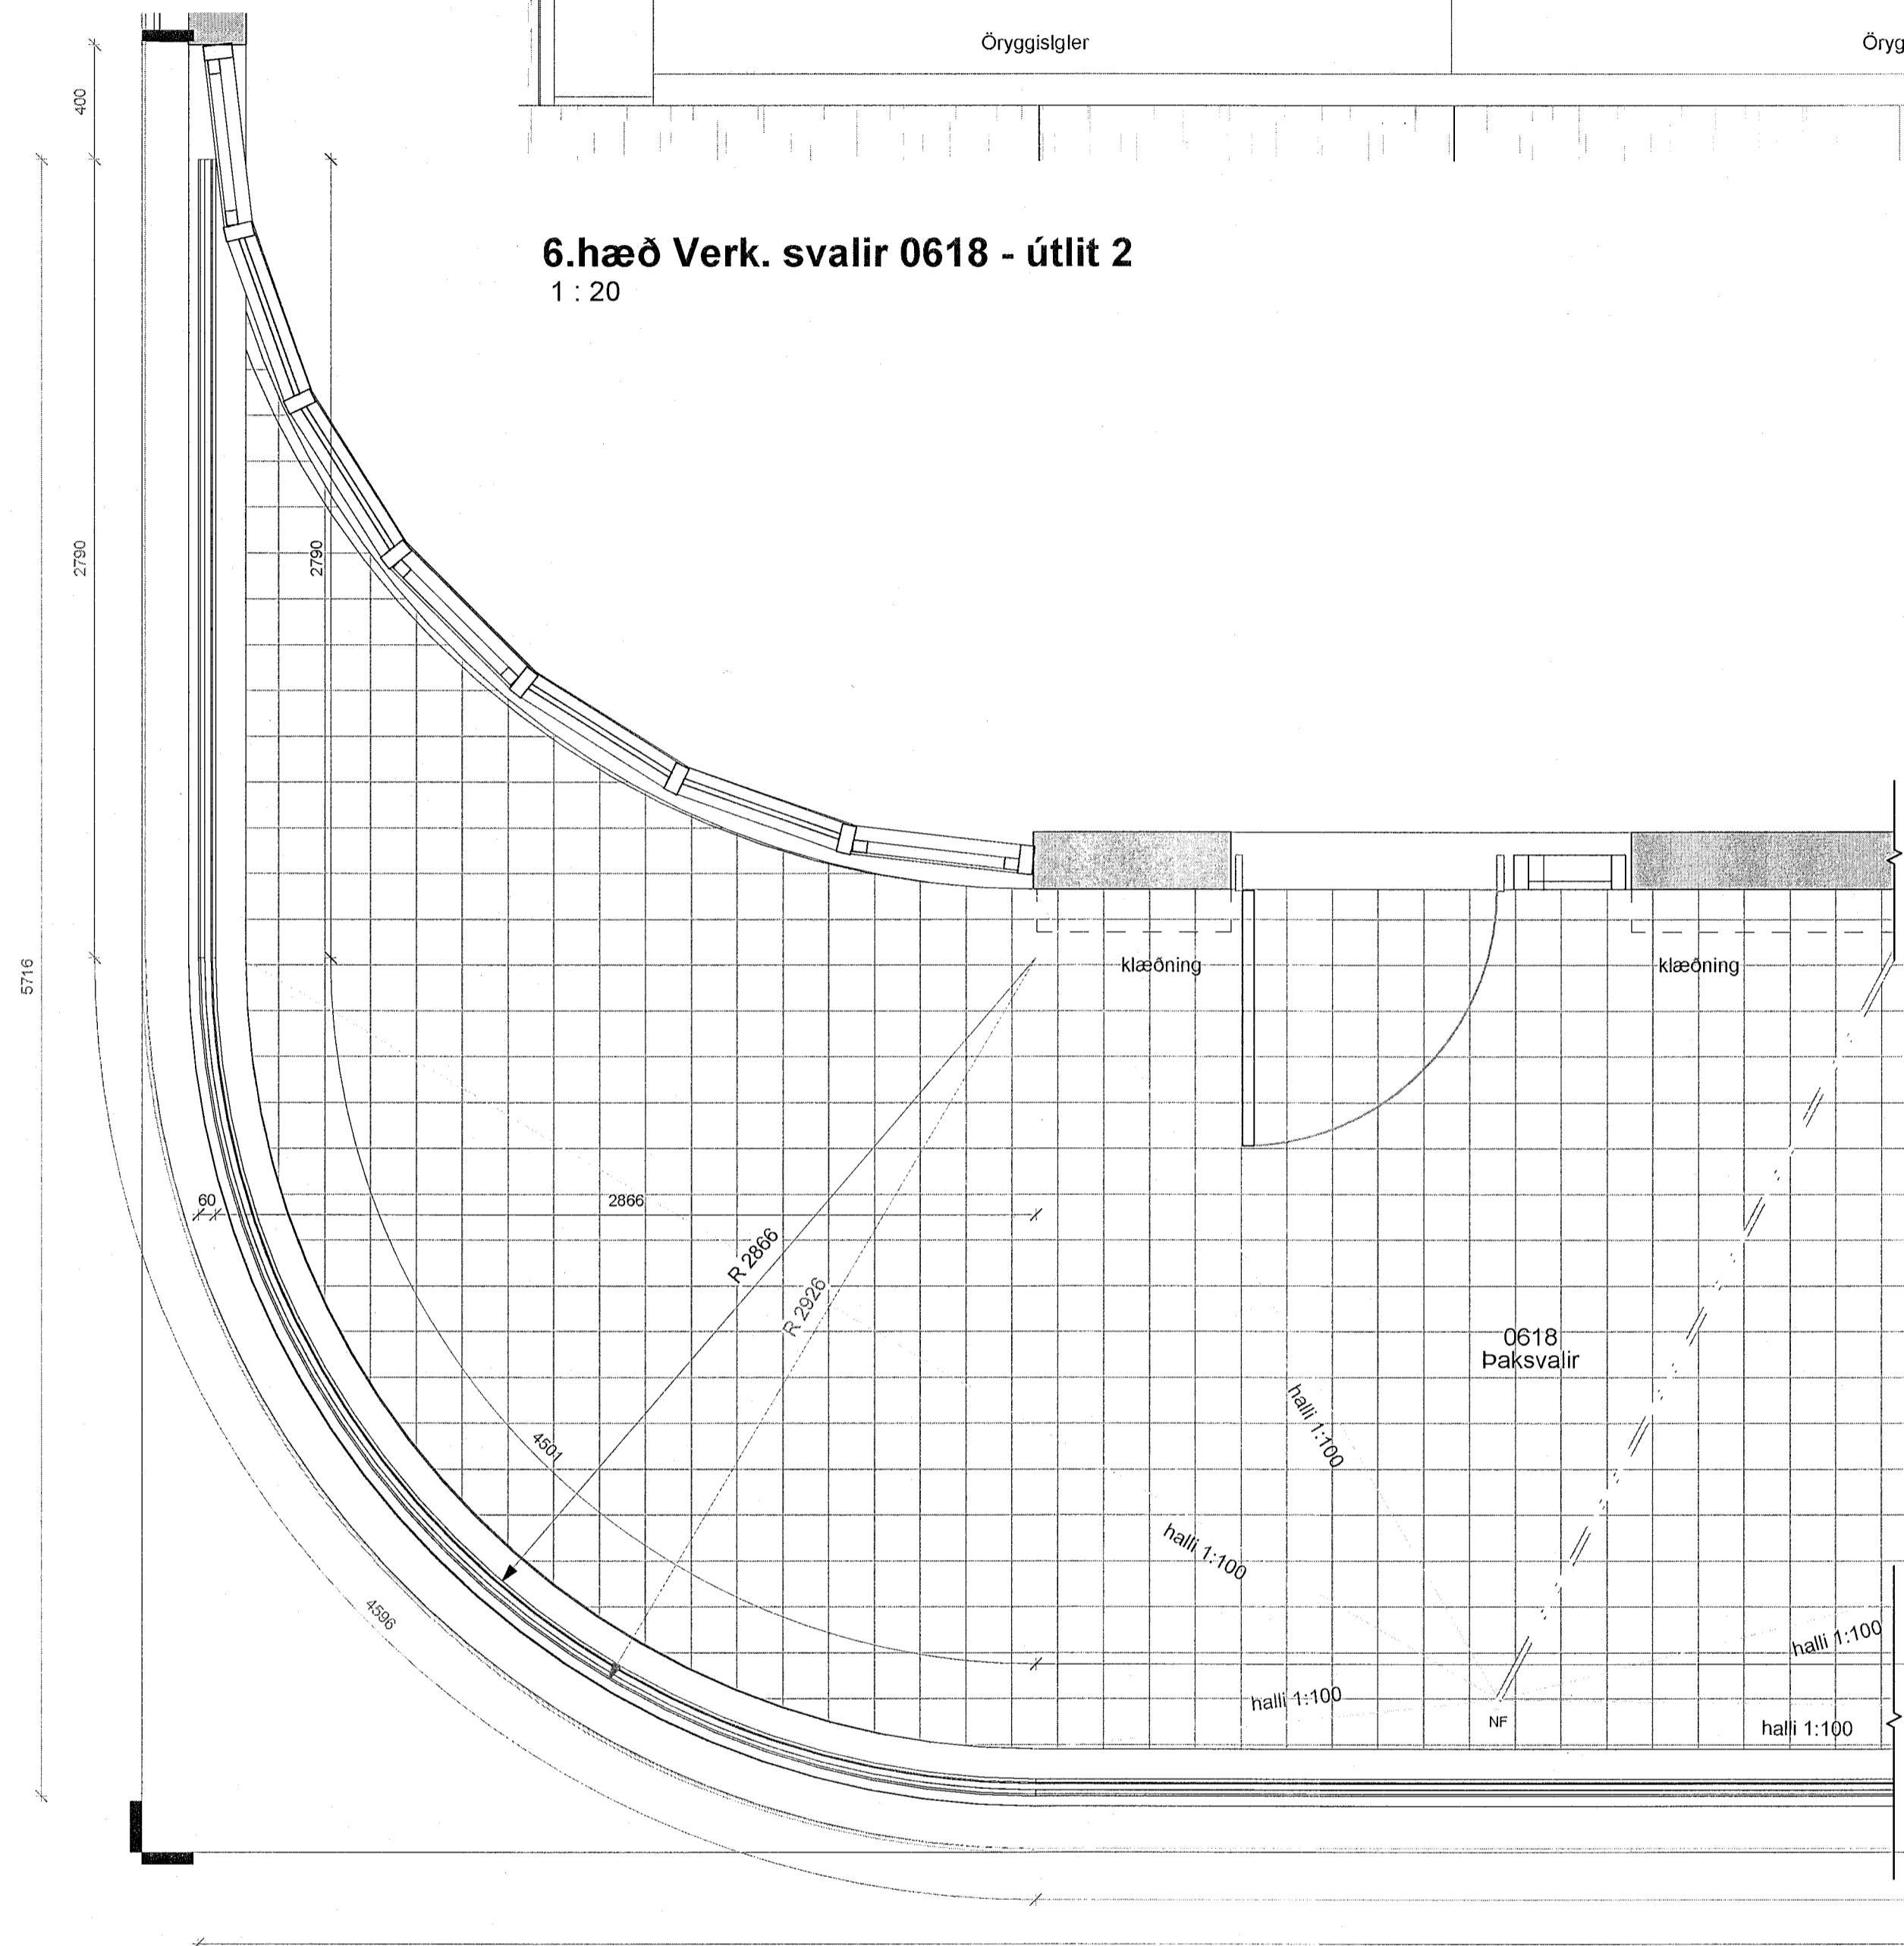

6. hæð Verk. Svalir 0618 grunnmynd
1 : 20

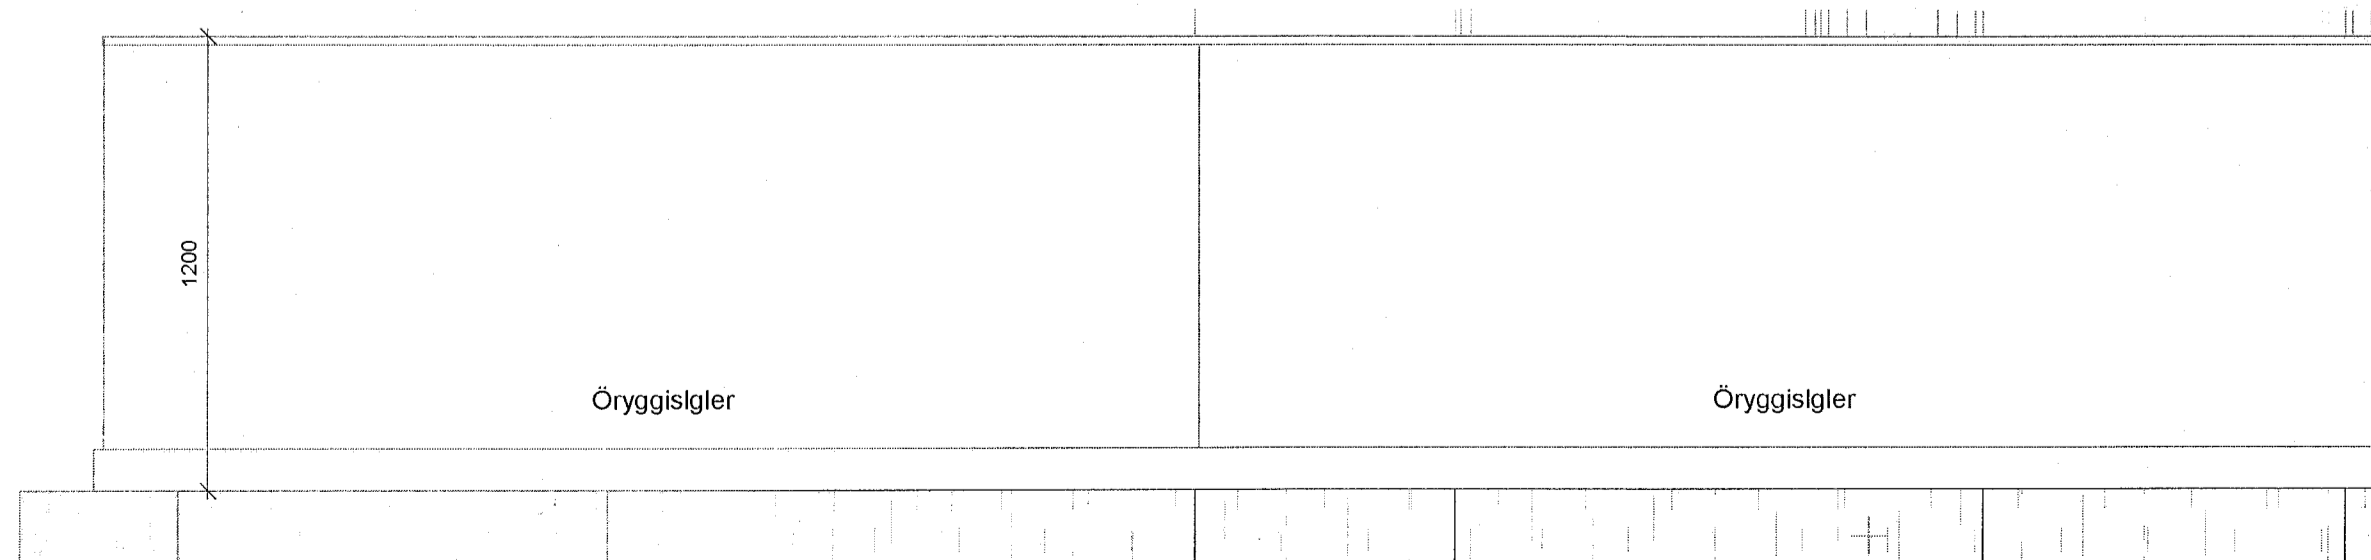

6.hæð Verk. svalir 0618 - útlit 1
1 : 20

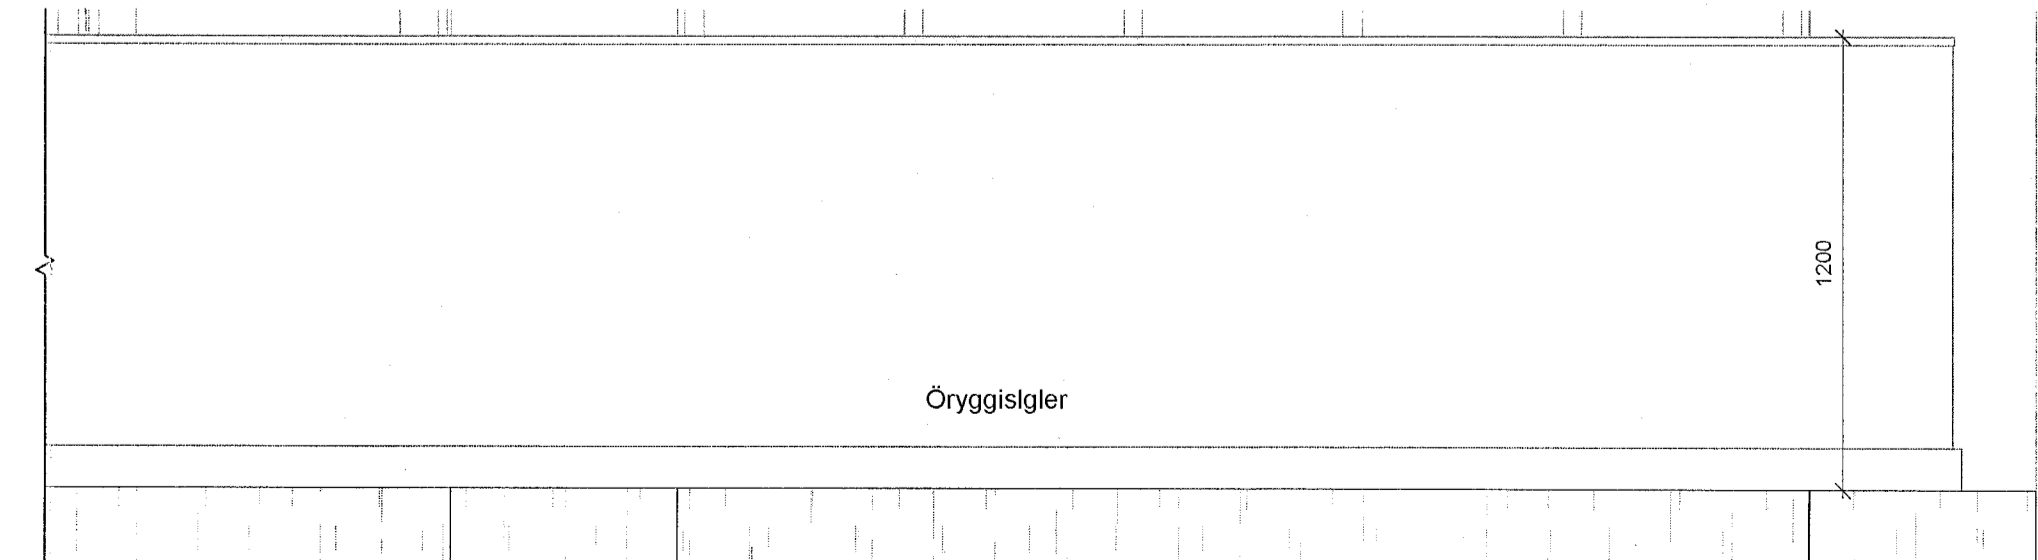

ÚTG. TEIKNAD YFIRF. | DAGS

ASK arkitektar ehf.
Gættgötu 9, 101 Reykjavík
Sími 575 5300
www.ask.is
ARITUNARÁÐGAFENDUR

Andri Klauján
Andri F. A.L.
11100682-4519
andri@ask.is

ASK
ARKITEKTAR

VERKEFNI
Fjörður
Fjarðargata 13-15 / Strandgata 30

TEIKNINGAR
VERKEIKNINGAR
Svalir

MOV. Á A1
1 : 20
HÖNNAD AK
TEIKNAD LL
YFIRF. SSK
DAGS 13/06/23
ÚTGÁFA

VERKFR. 1570
AUKERENI - NÚMÉR TEIKNINGAR 36-015