

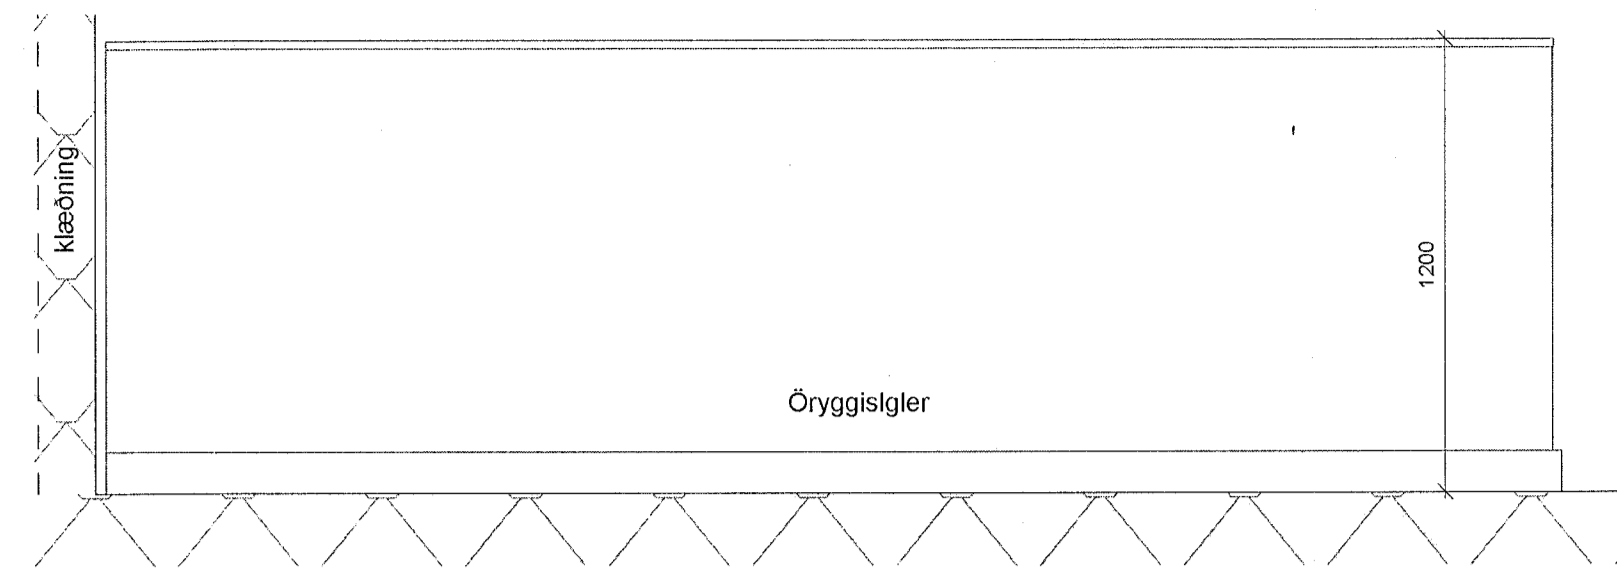


ÖLL MÁL OG AÐSTÆÐUR ATHUGIST Á STADNUM  
ÁÐUR EN SMÍÐI HEFST.  
ÓHEIMILT ER AÐ MÆLA UPP AF TEIKNINGUM.  
ASK ARKITEKTUM SKAL TILKYNNT UM  
ÓSAMRÆMI OG VAFATRIÐI ER UPP KUNNA AÐ  
KOMA.



Upprunalegur hönnuður verslunarmóttöðvarinnar er Erling G. Pedersen

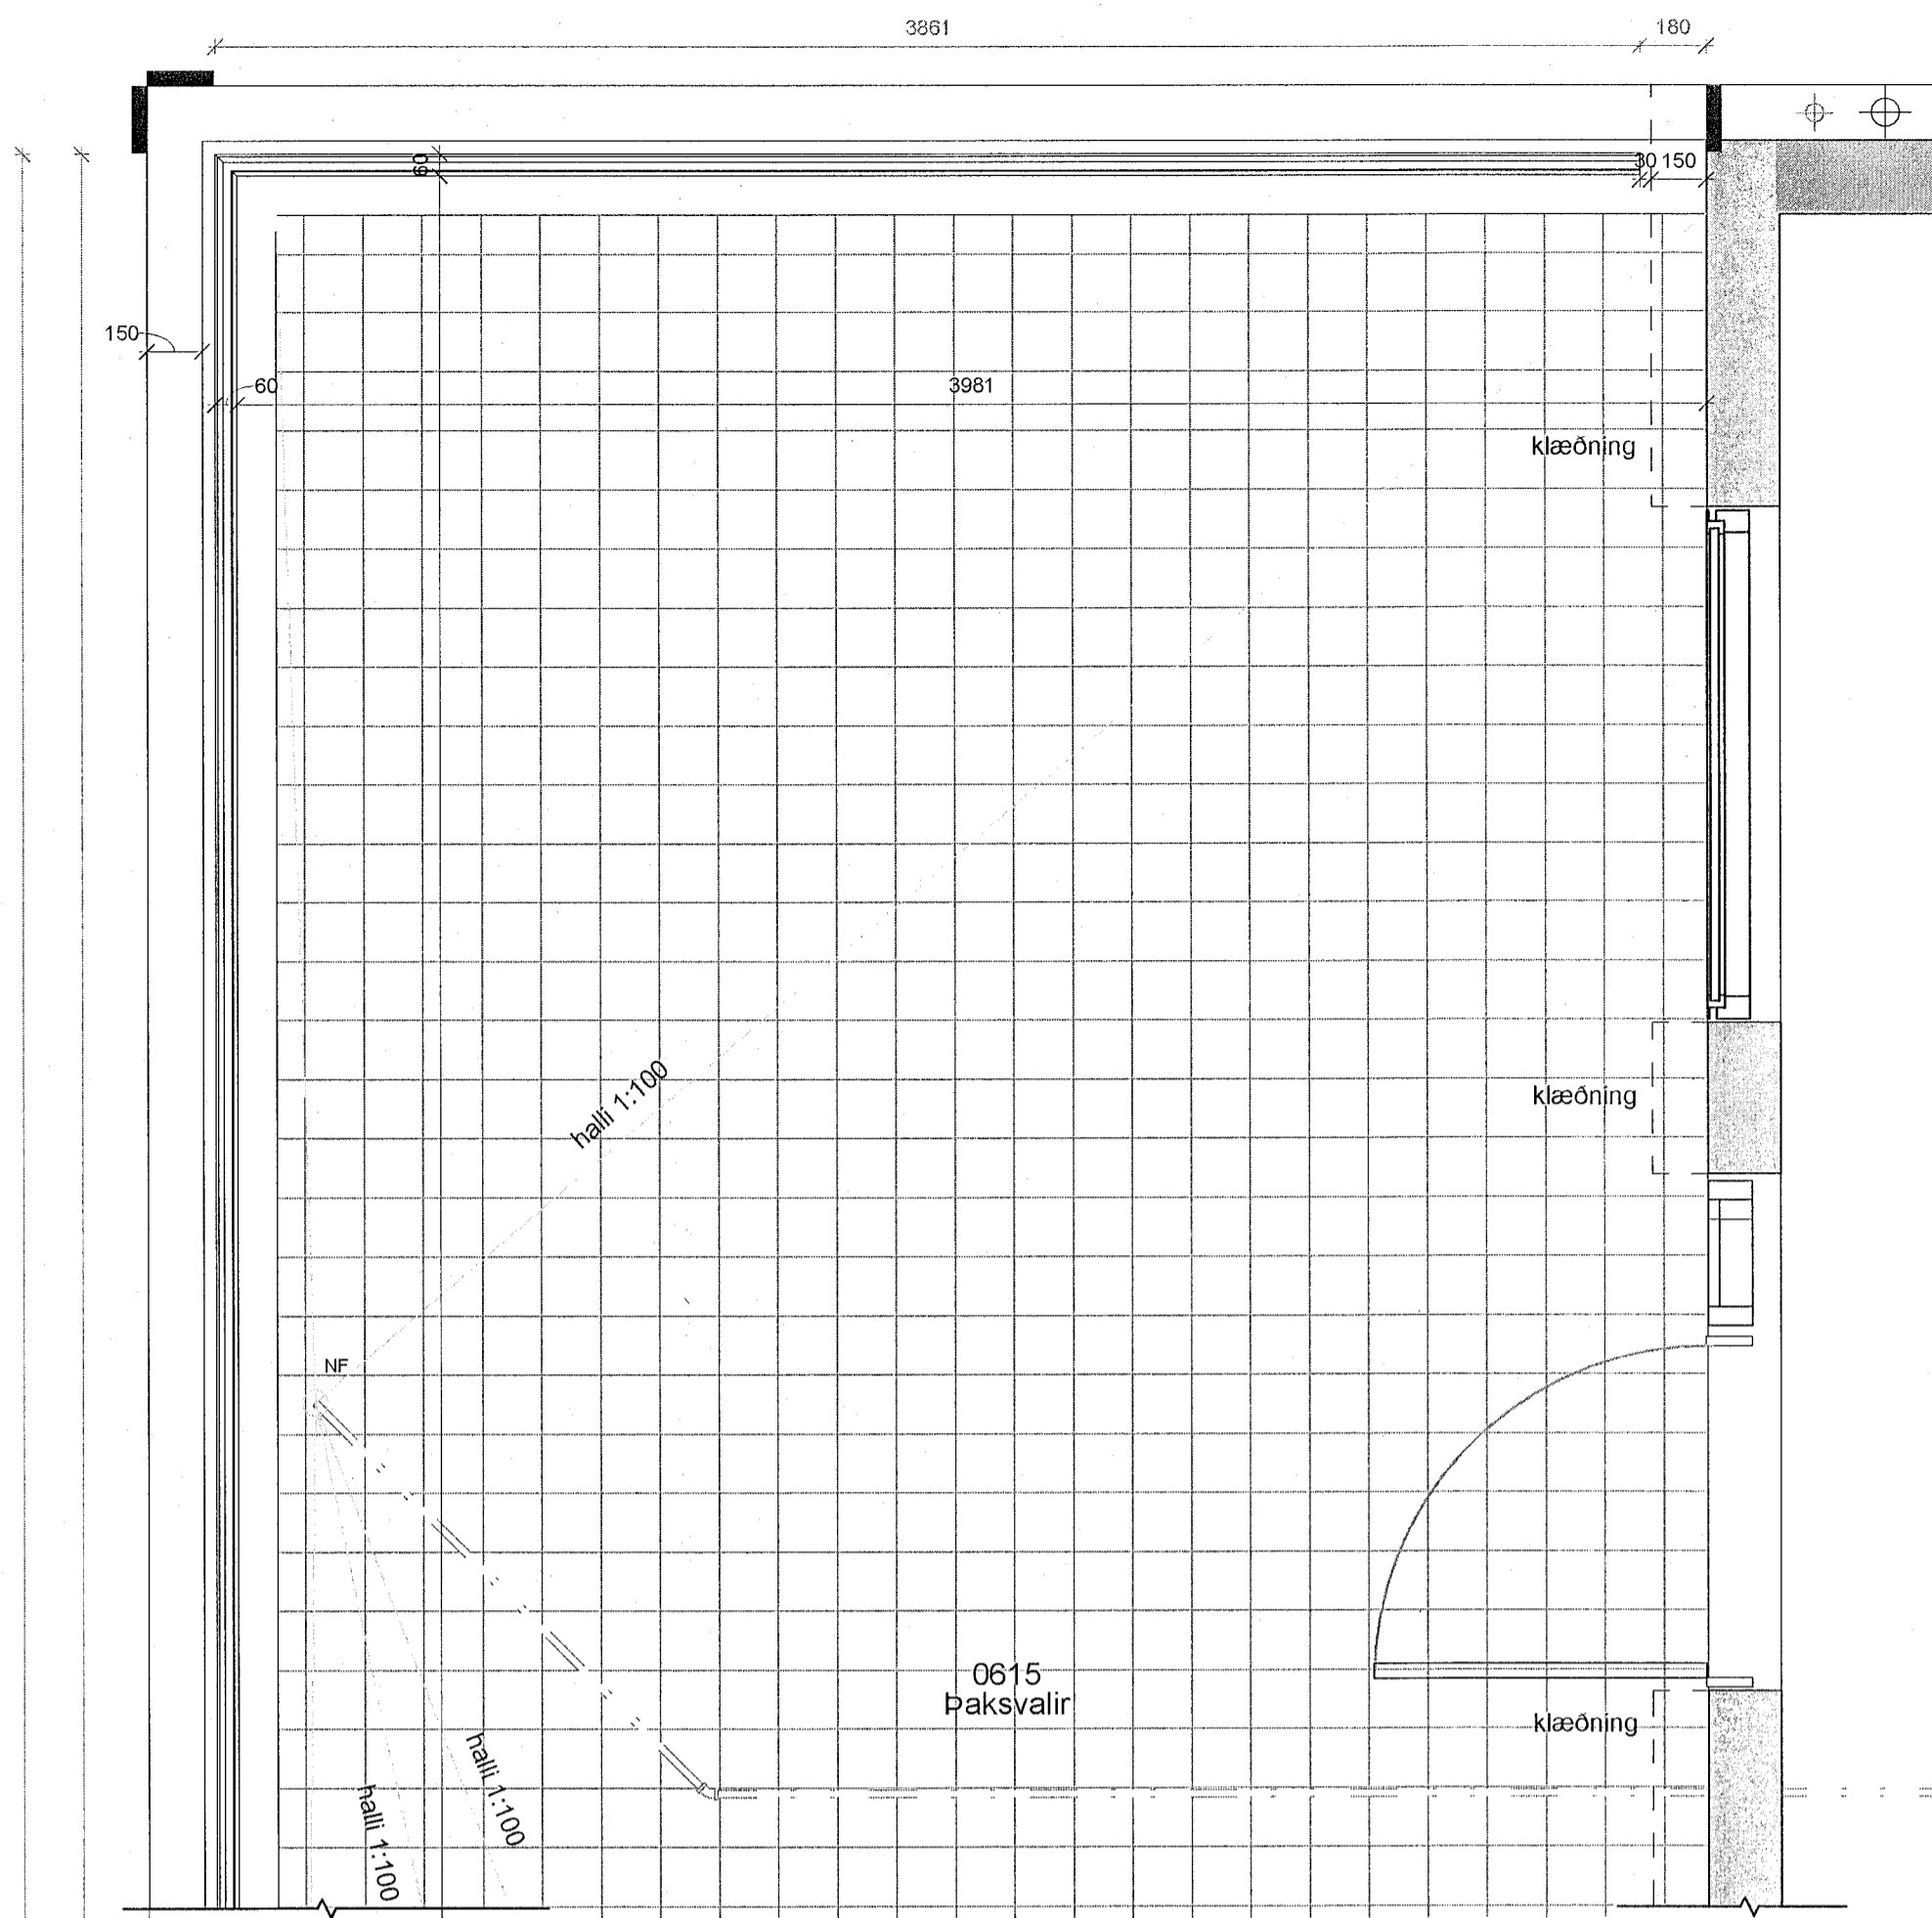

6.hæð Verk. svalir 0615 - útlit 1  
1 : 20

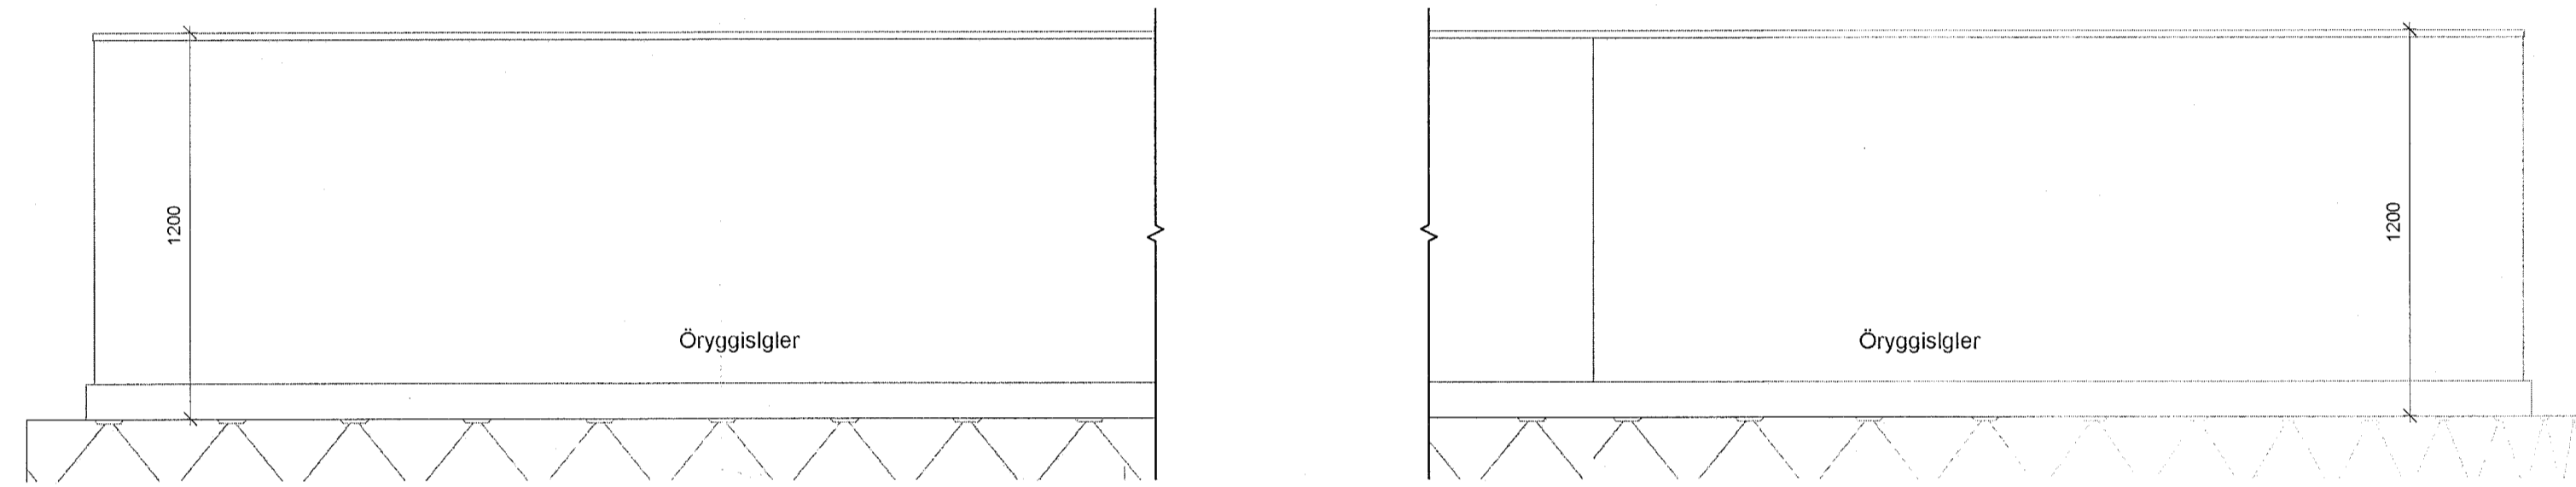

6.hæð Verk. svalir 0615 - útlit 2  
1 : 20

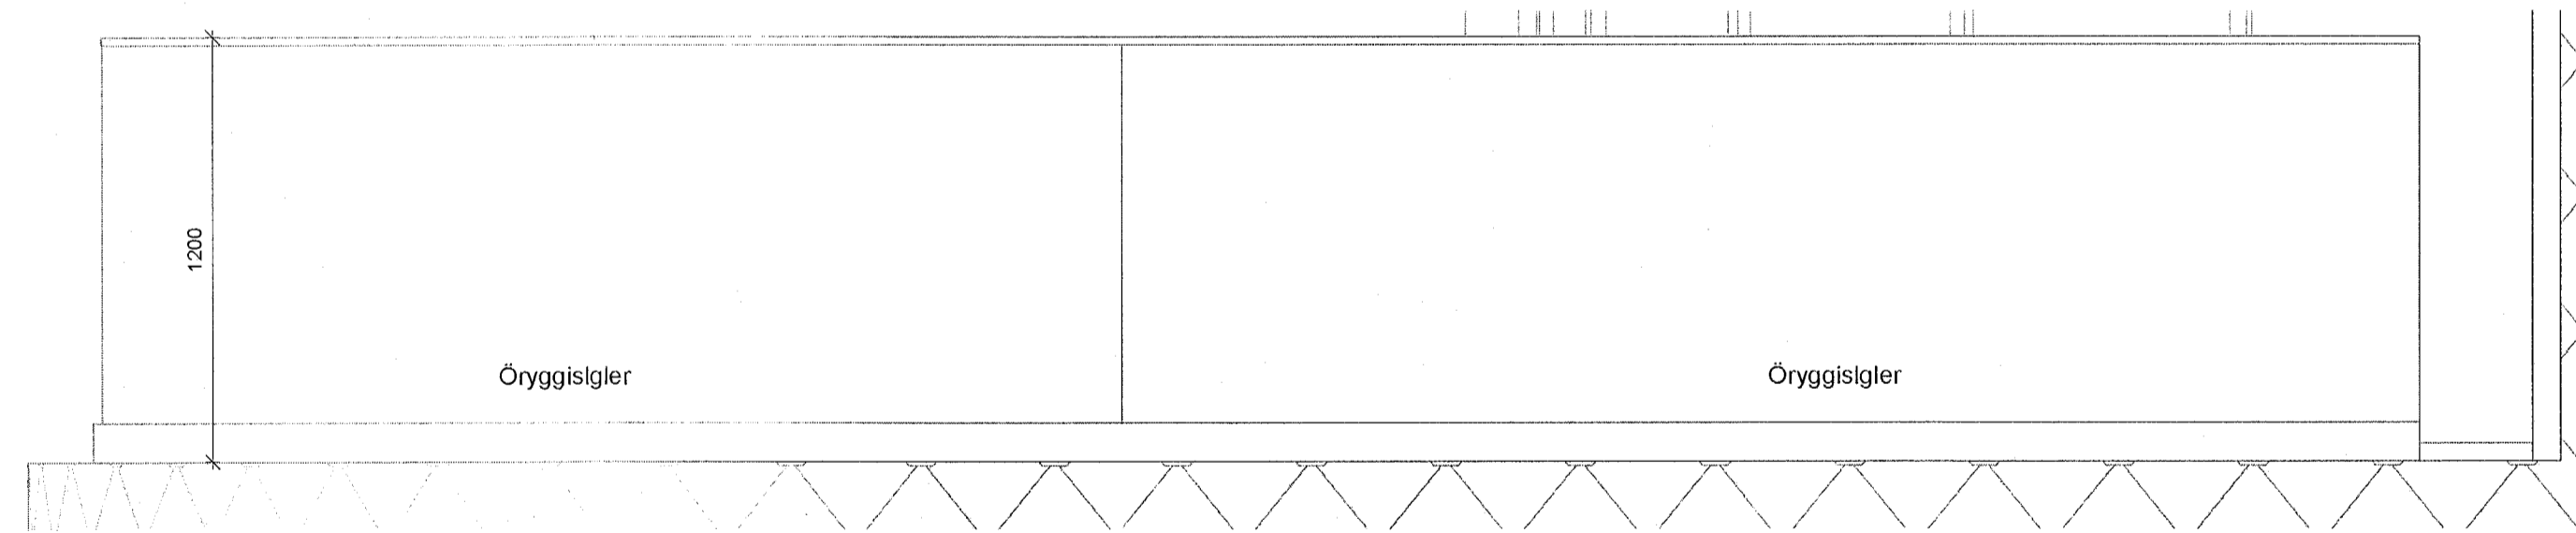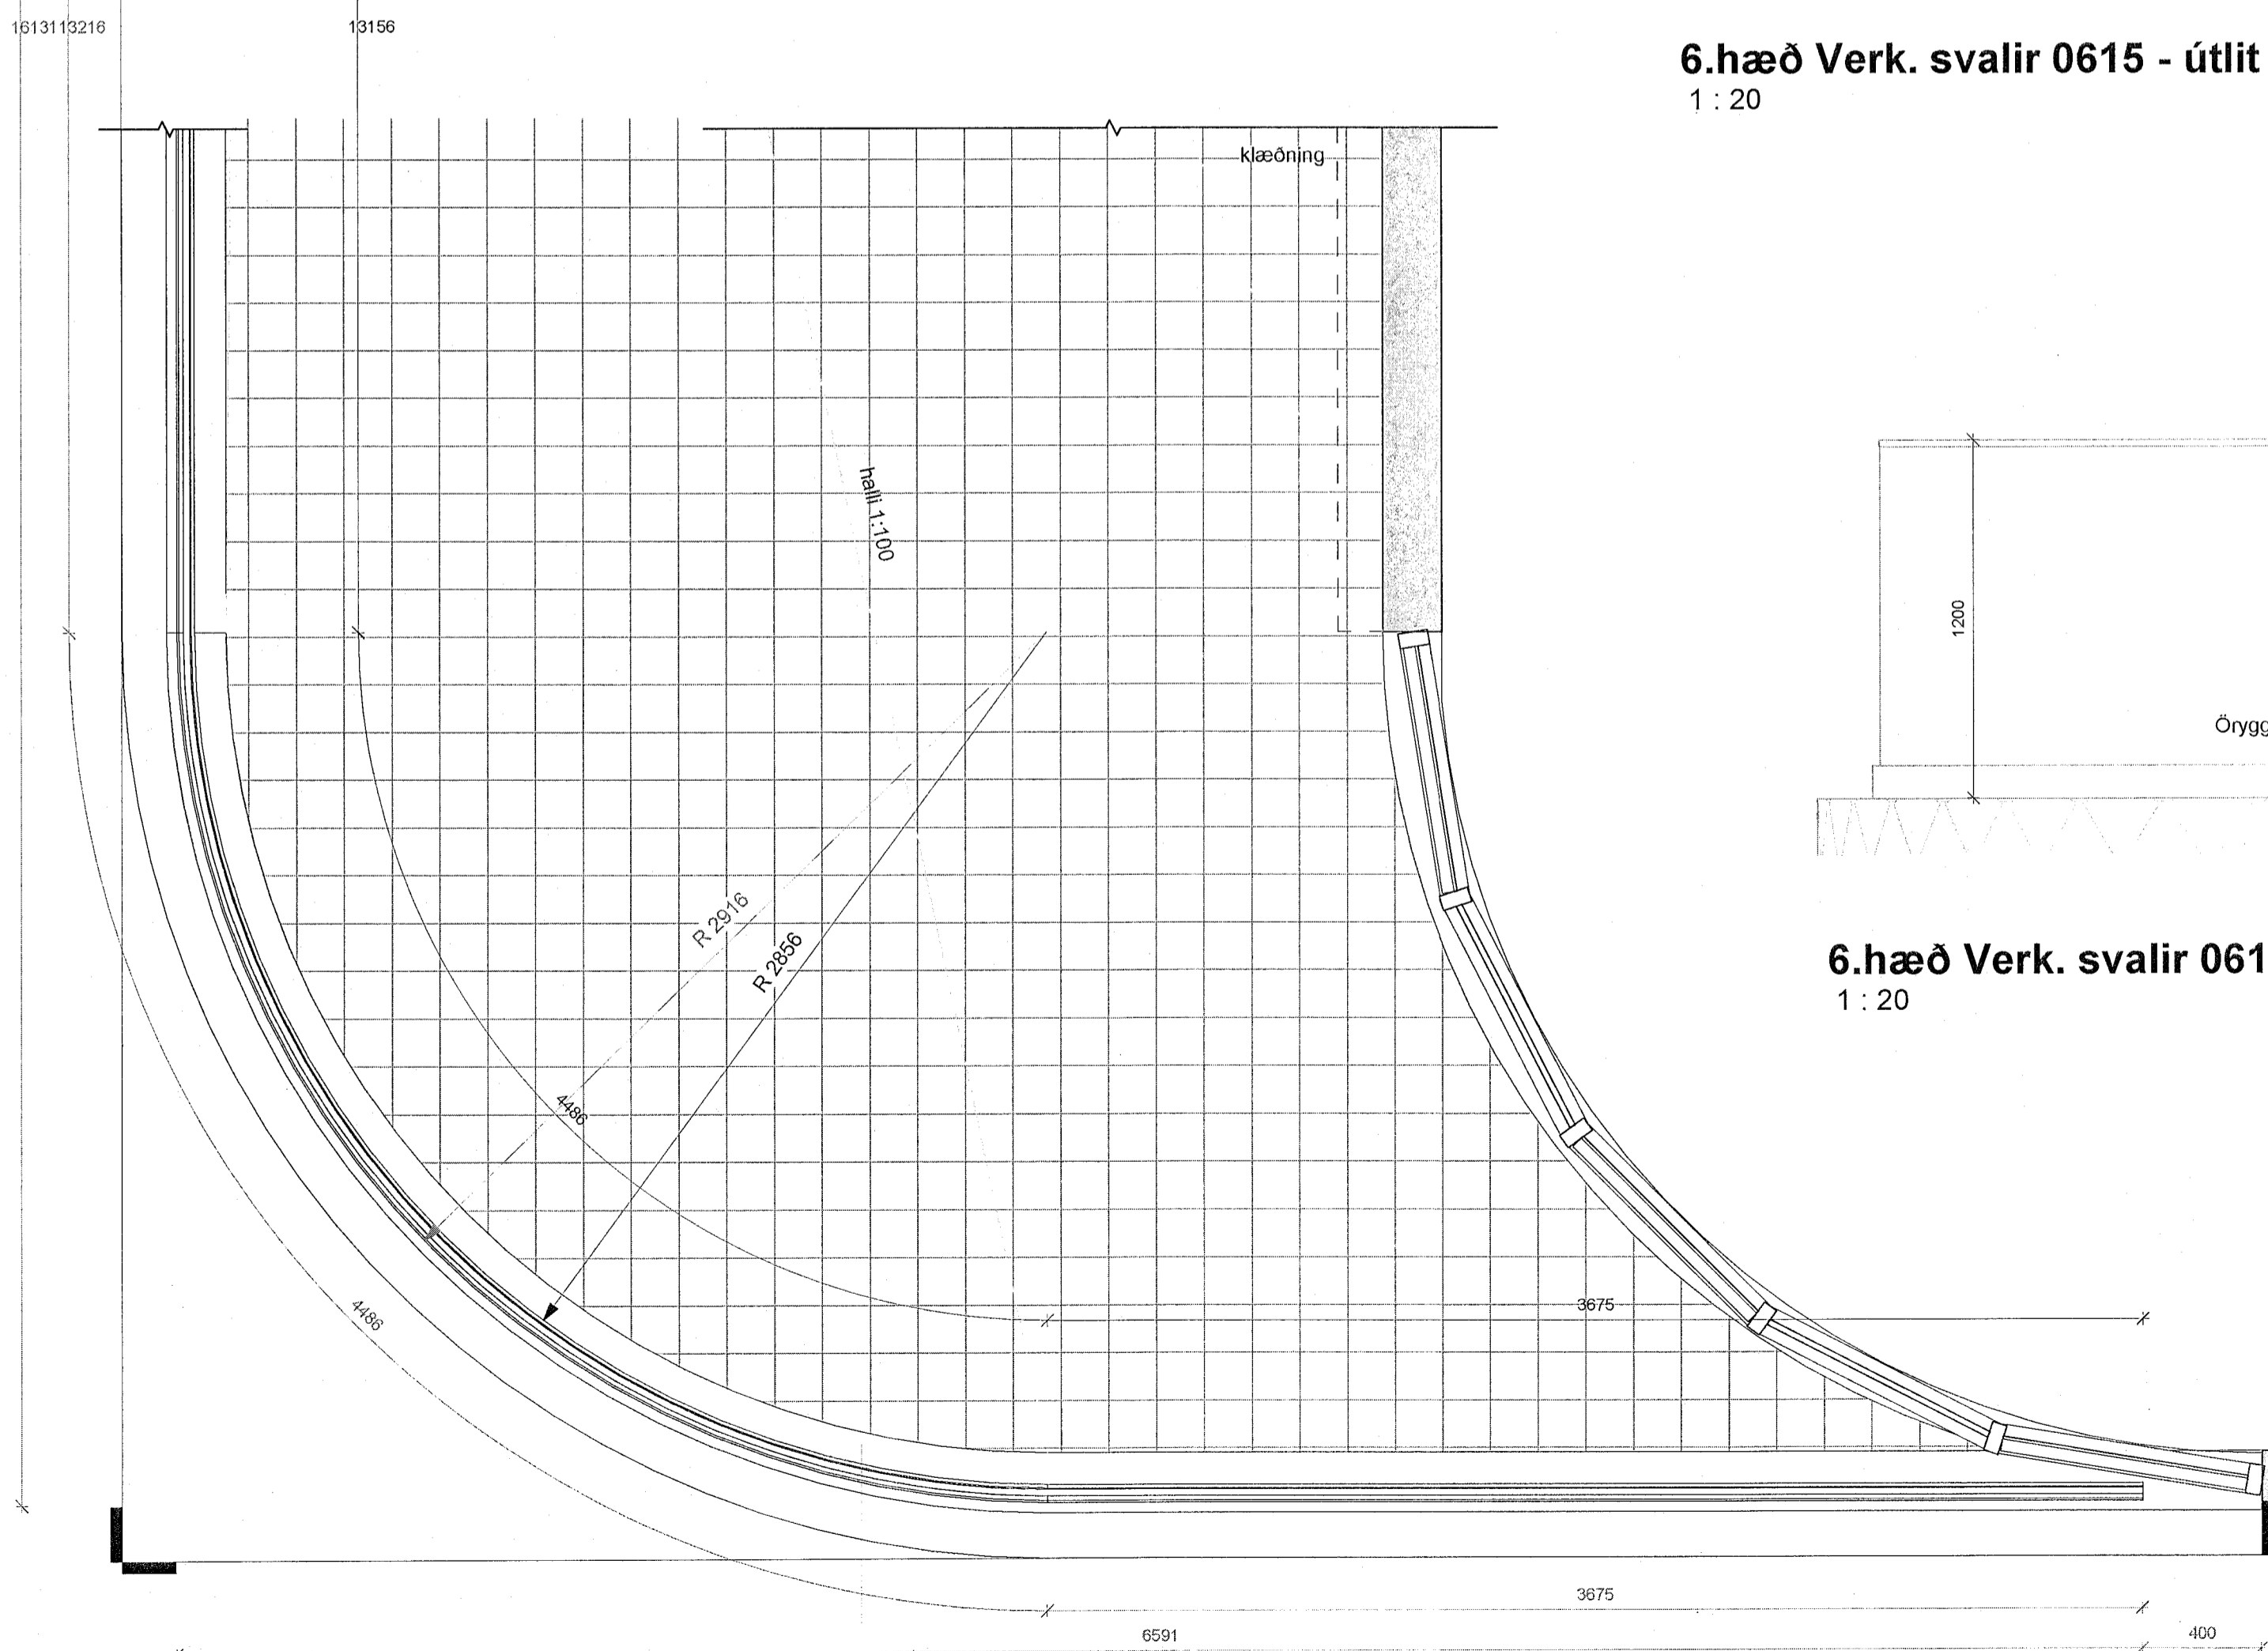

6.hæð Verk. svalir 0615 - útlit 3  
1 : 20

6. hæð Verk. Svalir 0615 grunnmynd  
1 : 20

ÚTG. TEIKNAD, YFIRF. | DAGS

ASK arkítakar ehf.  
Gangvegur 9, 101 Reykjavík  
Sími 515 0300  
www.ask.is  
ASKUR HEALDINGENDAR

*Sóluinn Þjornadóttir*  
ASK  
ARKITEKTAR

VERKEFNI	Fjörður Fjarðargata 13-15 / Strandgata 30	SKV. I A1
TEIKNINGAR	VERKTEIKNINGAR	1 : 20
HEITI TEIKNINGAR	Svalir	AK
		LL
		SSK
		13/06/23
VERK NÚM.	1570	ÚTGÁFA
AUÐKEDNI - NÁMERN TEIKNINGAR	36-014	