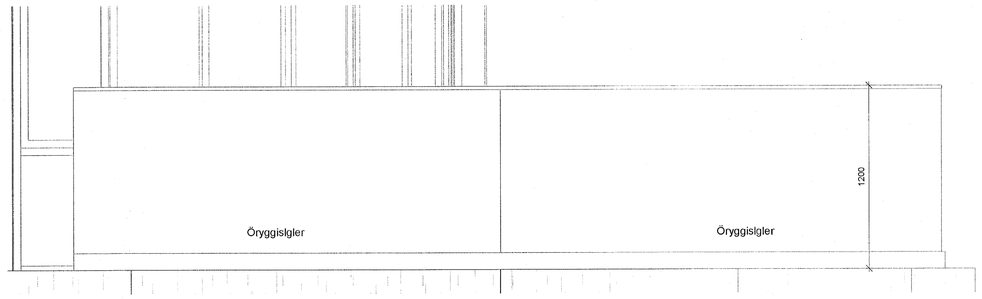

5.hæð Verk. Þaksvalir 0522 - útlit 2
1 : 20

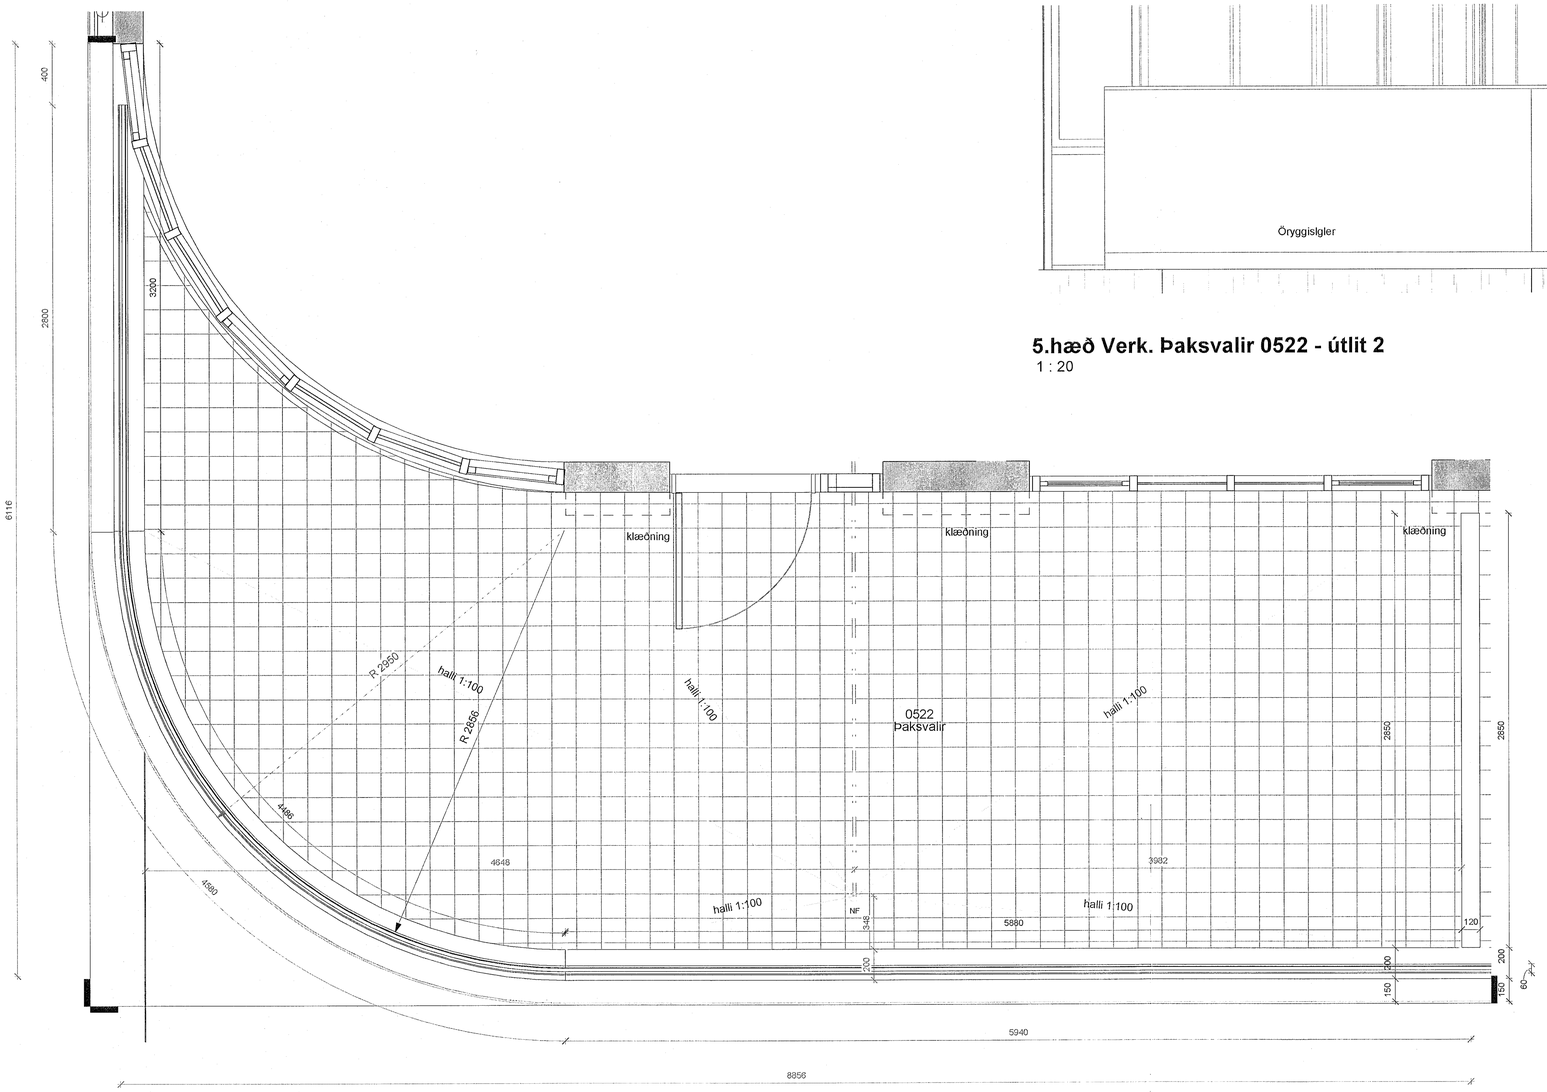

5. hæð Verk. Þaksvalir 0522 grunnmynd
1 : 20

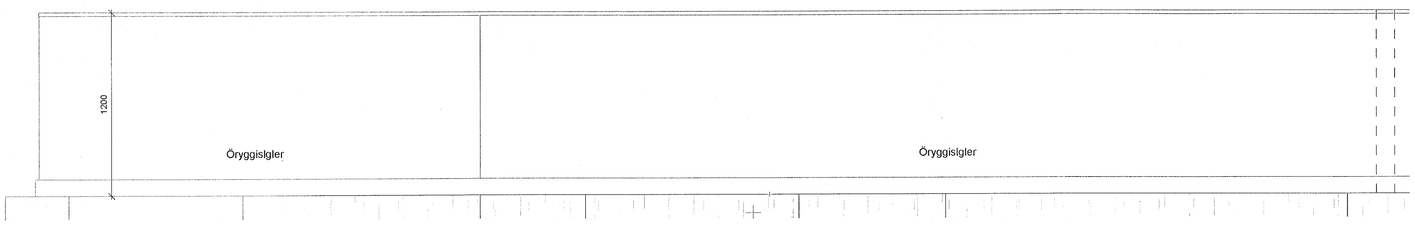

5.hæð Verk. Þaksvalir 0522 - útlit 1
1 : 20

Samþykkt þann
21. JÚLÍ 2023
Byggingarfulltrúinn í Hafnarfirði

ÖLL MÁL OG AÐSTÆÐUR ATHUGIST Á STAÐNUM ÁÐUR EN SMÍÐI HEFST.
ÓHEIMILT ER AÐ MÆLA UPP AF TEIKNINGUM.
ASK ARKITEKTUM SKAL TILKYNNT UM ÓSAMRÆMI OG VAFAATRIÐI ER UPP KUNNA AÐ KOMA.

Upprunalegur hönnuður verslunarmiðstöðvarinnar er Erling G. Pedersen

ÚTG.	TEIKNAÐ	YFIRF.	DAGS

ASK arkitektar ehf
Geirsgötu 9 101 Reykjavík
Sími 515 0300
www.ask.is
ÁRITUN ABALHÖNNUÐAR
Andri Klausen
Arkitekt F.A.I.
kt.100632-4519
andri@ask.is

ASK ARKITEKTAR

VIÐFANGSEFNI
Fjörður
Fjarðargata 13-15 / Strandgata 30

TEGUND TEIKNINGAR
VERKTEIKNINGAR
HEITI TEIKNINGAR
Svalir

MKV. Í A1
1 : 20
HANNAÐ
AK
TEIKNAÐ
LL
YFIRF.
SSK
DAGS.
13/06/23

VERK NR.	AUÐKENNI - NÚMER TEIKNINGAR	ÚTGÁFA
1570	36-013	

© ÖLL AFNOT OG AFRITUN TEIKNINGAR ER HÁÐ SAMÞYKKI ASK ARKITEKTA. EKKI SKAL MÆLA UPP AF TEIKNINGU