



ÖLL MÁL OG ADSTÆÐUR ATHUGIST Á STAÐNUM
ÁÐUR EN SMÍÐI HEFST.
ÓHEIMILT ER AÐ MÆLA UPP AF TEIKNINGUM.
ASK ARKITEKTUM SKAL TILKYNNT UM
ÓSAMRÆMI OG VAFASTRÍÐI ER UPP KUNNA AÐ
KOMA.


Upprunalegur hönnuður verslunarmiðstöðvarinnar er Erling G. Pedersen

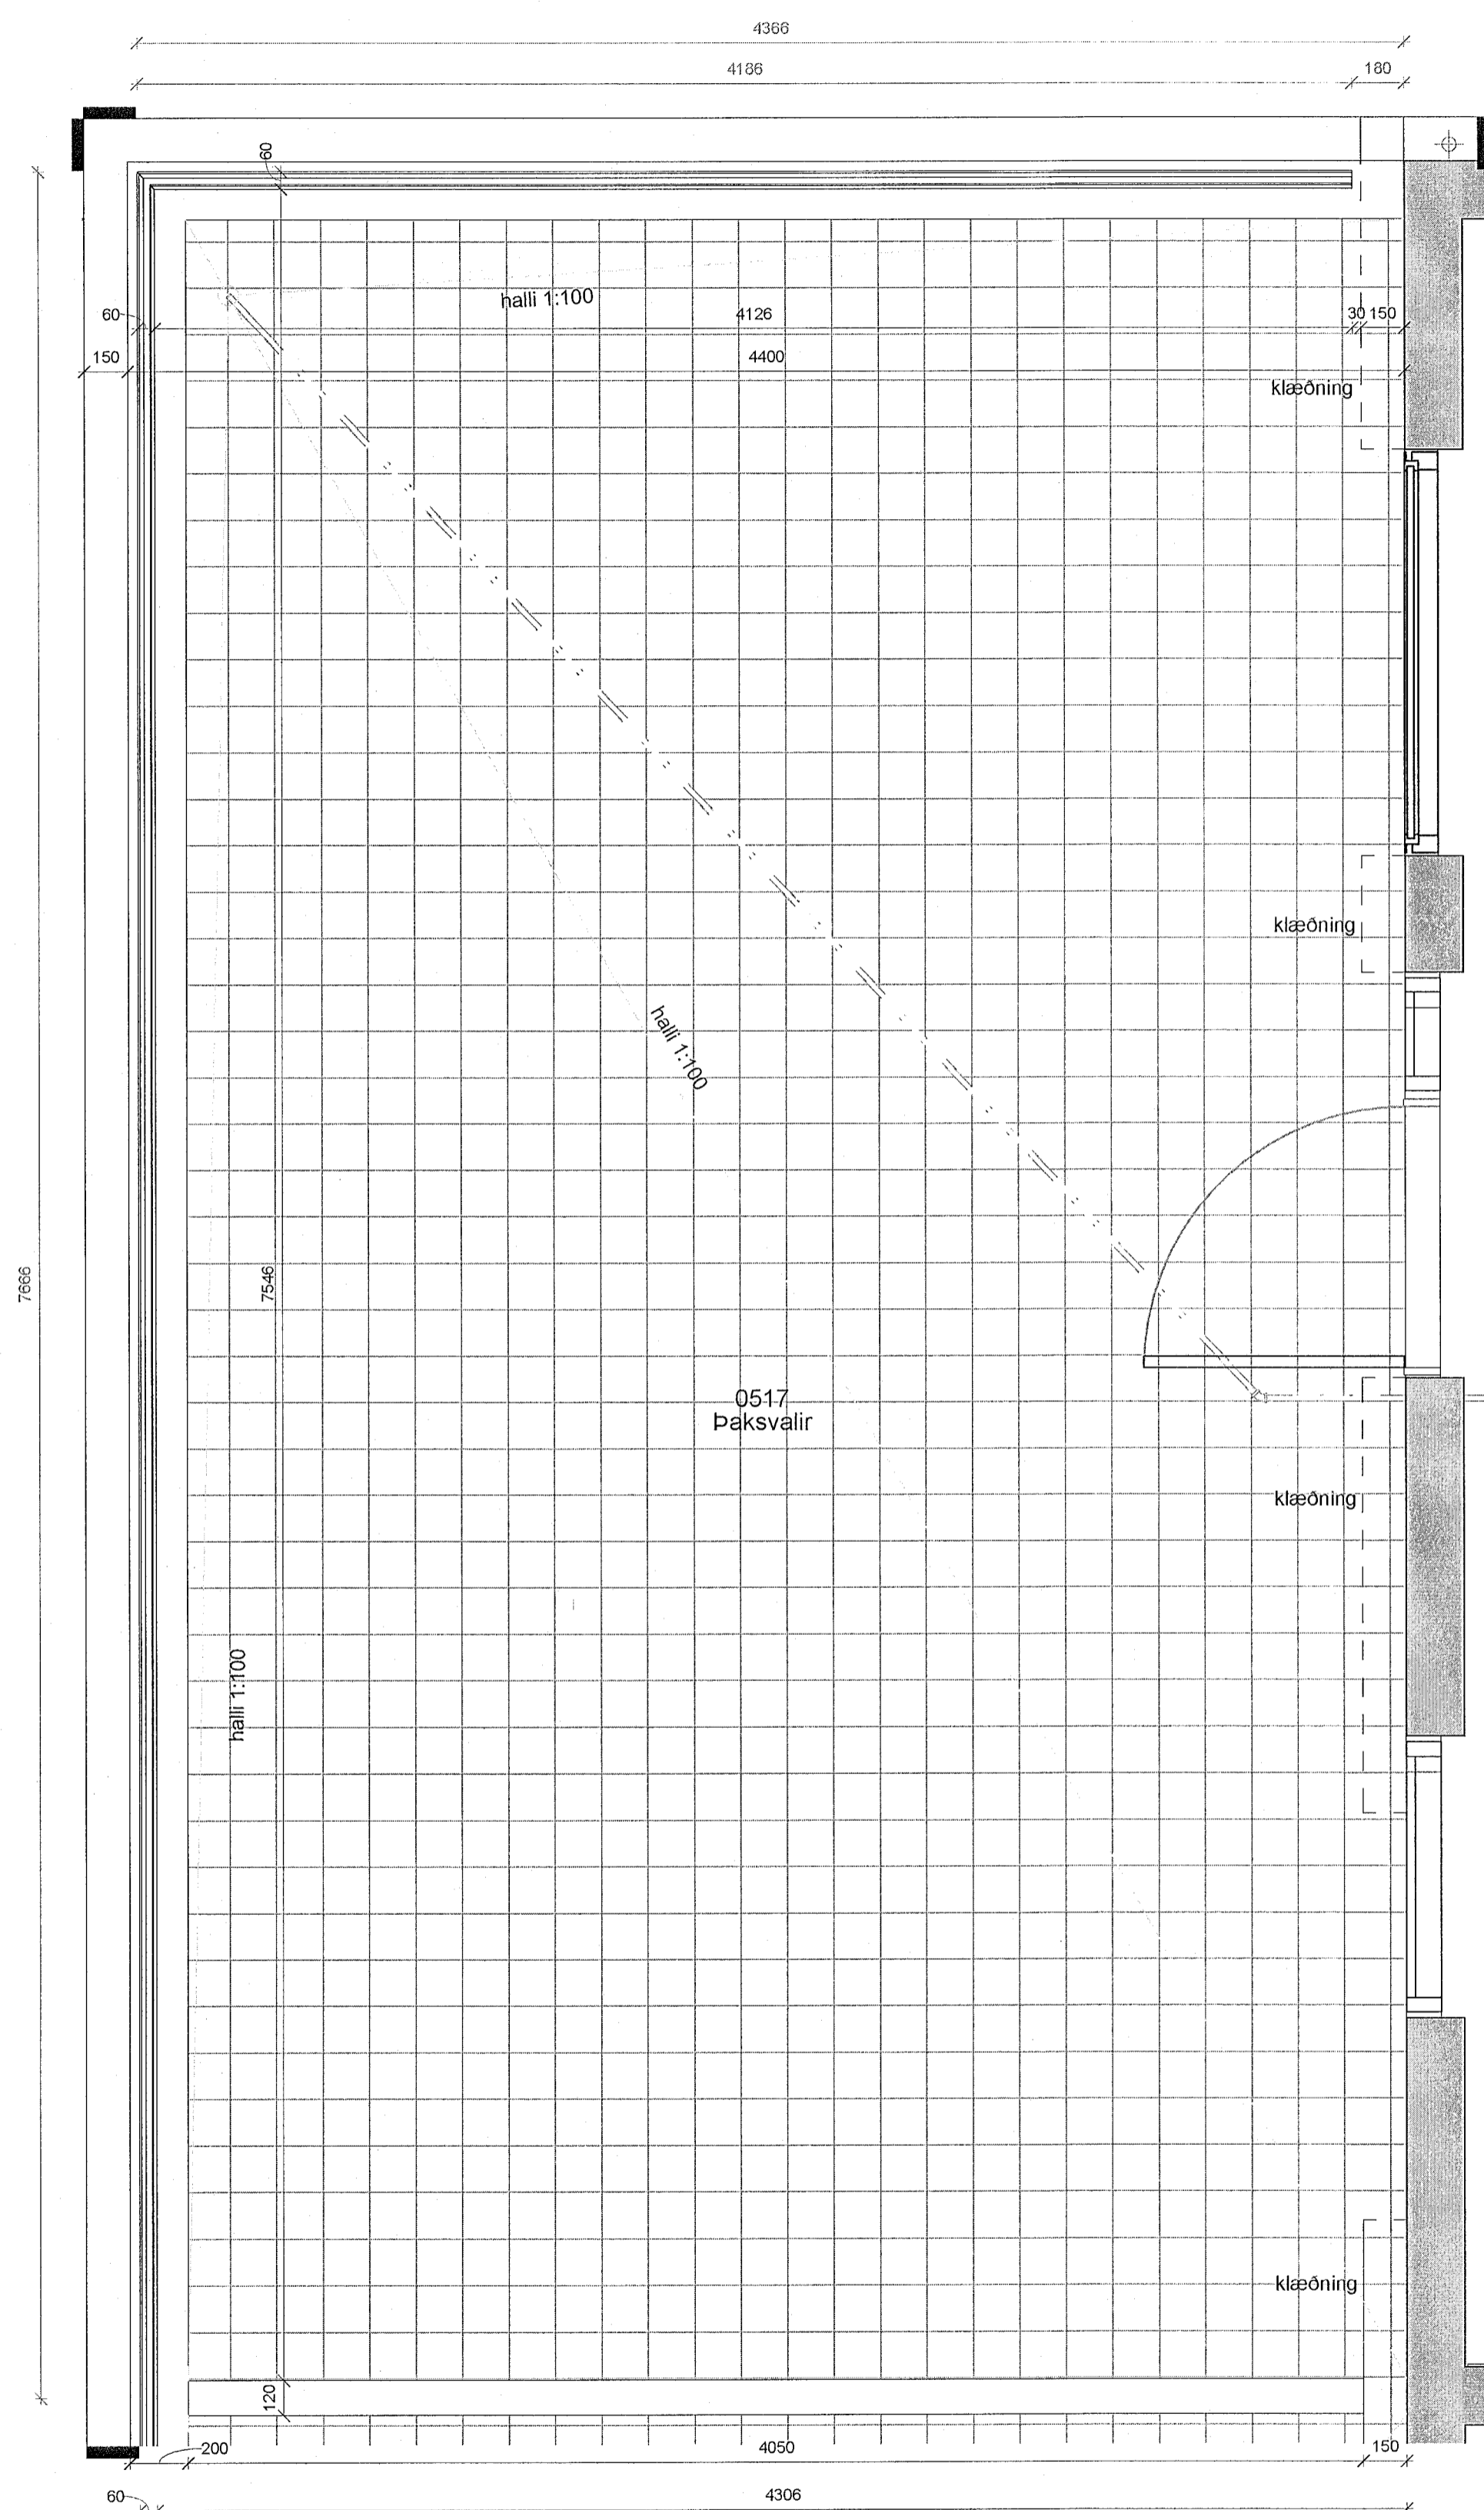

5. hæð Verk. Þaksvalir 0517 grunnmynd
1 : 20

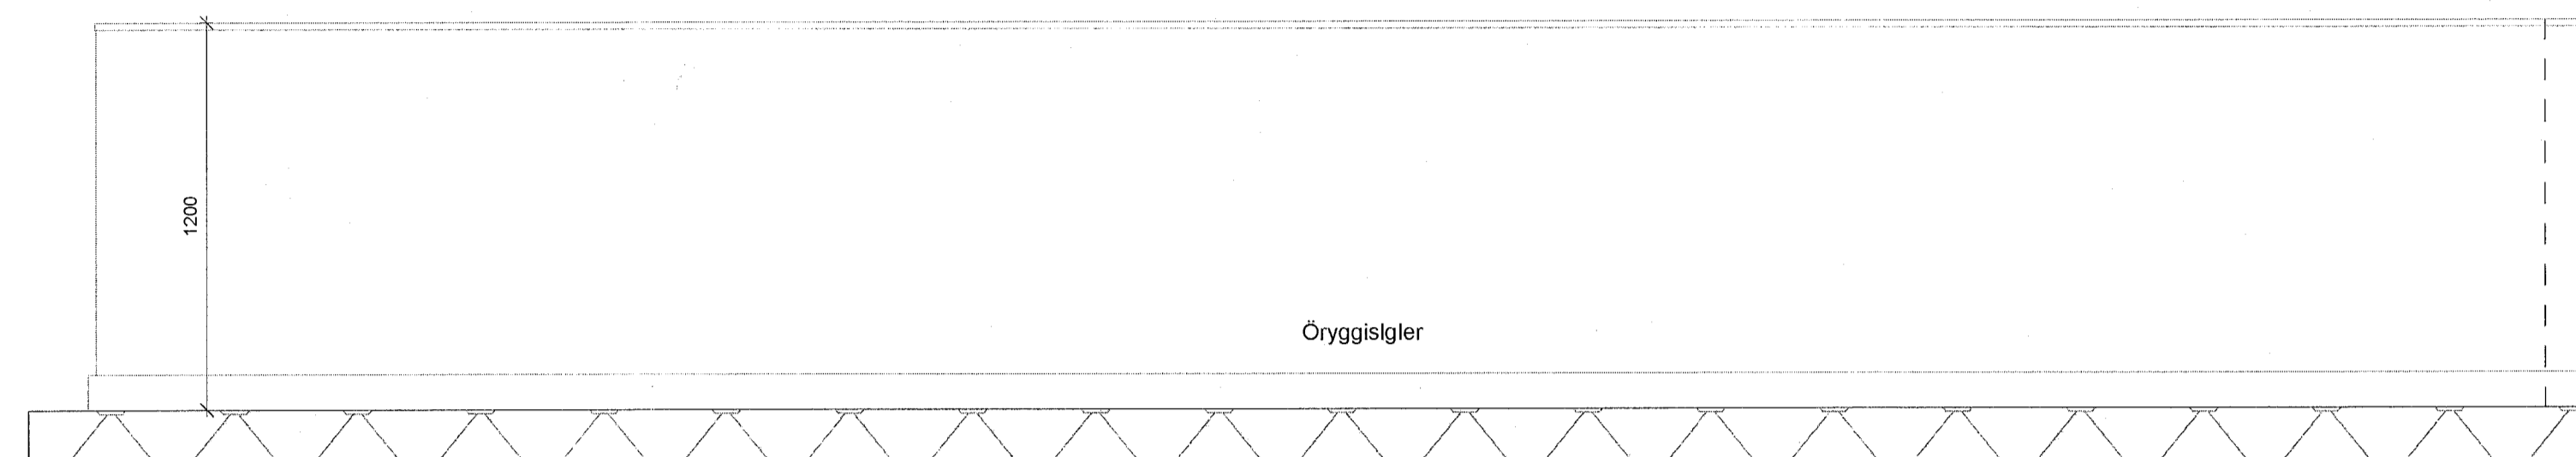

5. hæð Verk. Þaksvalir 0517 - útlit 1
1 : 20

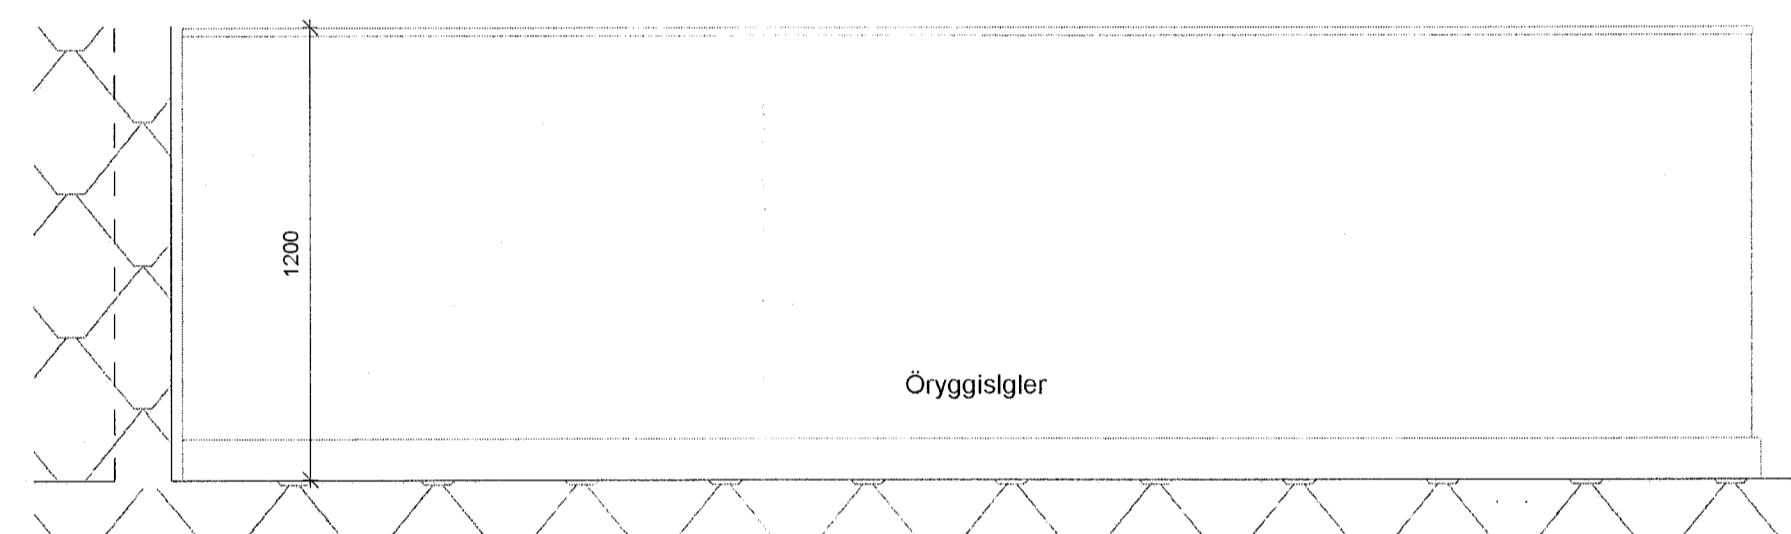

5. hæð Verk. Þaksvalir 0517 - útlit 2
1 : 20

ÚTG. | TEIKNAD/YFIRF. | DAGS

ASK arkitektar ehf.
Changgata 9, 101 Reykjavík
Sími 515 0000
www.ask.is

ARTUR ADALVÖLUGAR

Andri Kásson

Arkitekt F.A.I.

hl 100082-0510

ask@ask.is



VERKEFNI	MRV Í A1
Fjörður	1 : 20
Fjarðargata 13-15 / Strandgata 30	
TEIÐIÐ TEIKNINGAR	HANNAÐ AK
VERKTEIKNINGAR	TEIKNAD LL
HEITI TEIKNINGAR	YFIRF. SSK
Svalir	DAGS 13/06/23
VERK NÚM. 1570	ALDRENNI - NÚMÉR TEIKNINGAR
	ÚTGÁFA
	36-011