



ÖLL MÁL OG AÐSTÆÐUR ATHUGIST Á STAÐNUM
ÁÐUR EN SMÍÐI HEFST.
ÓHEIMILT ER AÐ MÆLA UPP AF TEIKNINGUM.
ASK ARKITEKTUM SKAL TILKYNNT UM
ÓSAMRÆMI OG VAFATRIÐI ER UPP KUNNA AÐ
KOMA.


Upprunalegur hönnuður verustunarmiðstöðvarinnar er Erling G. Pedersen

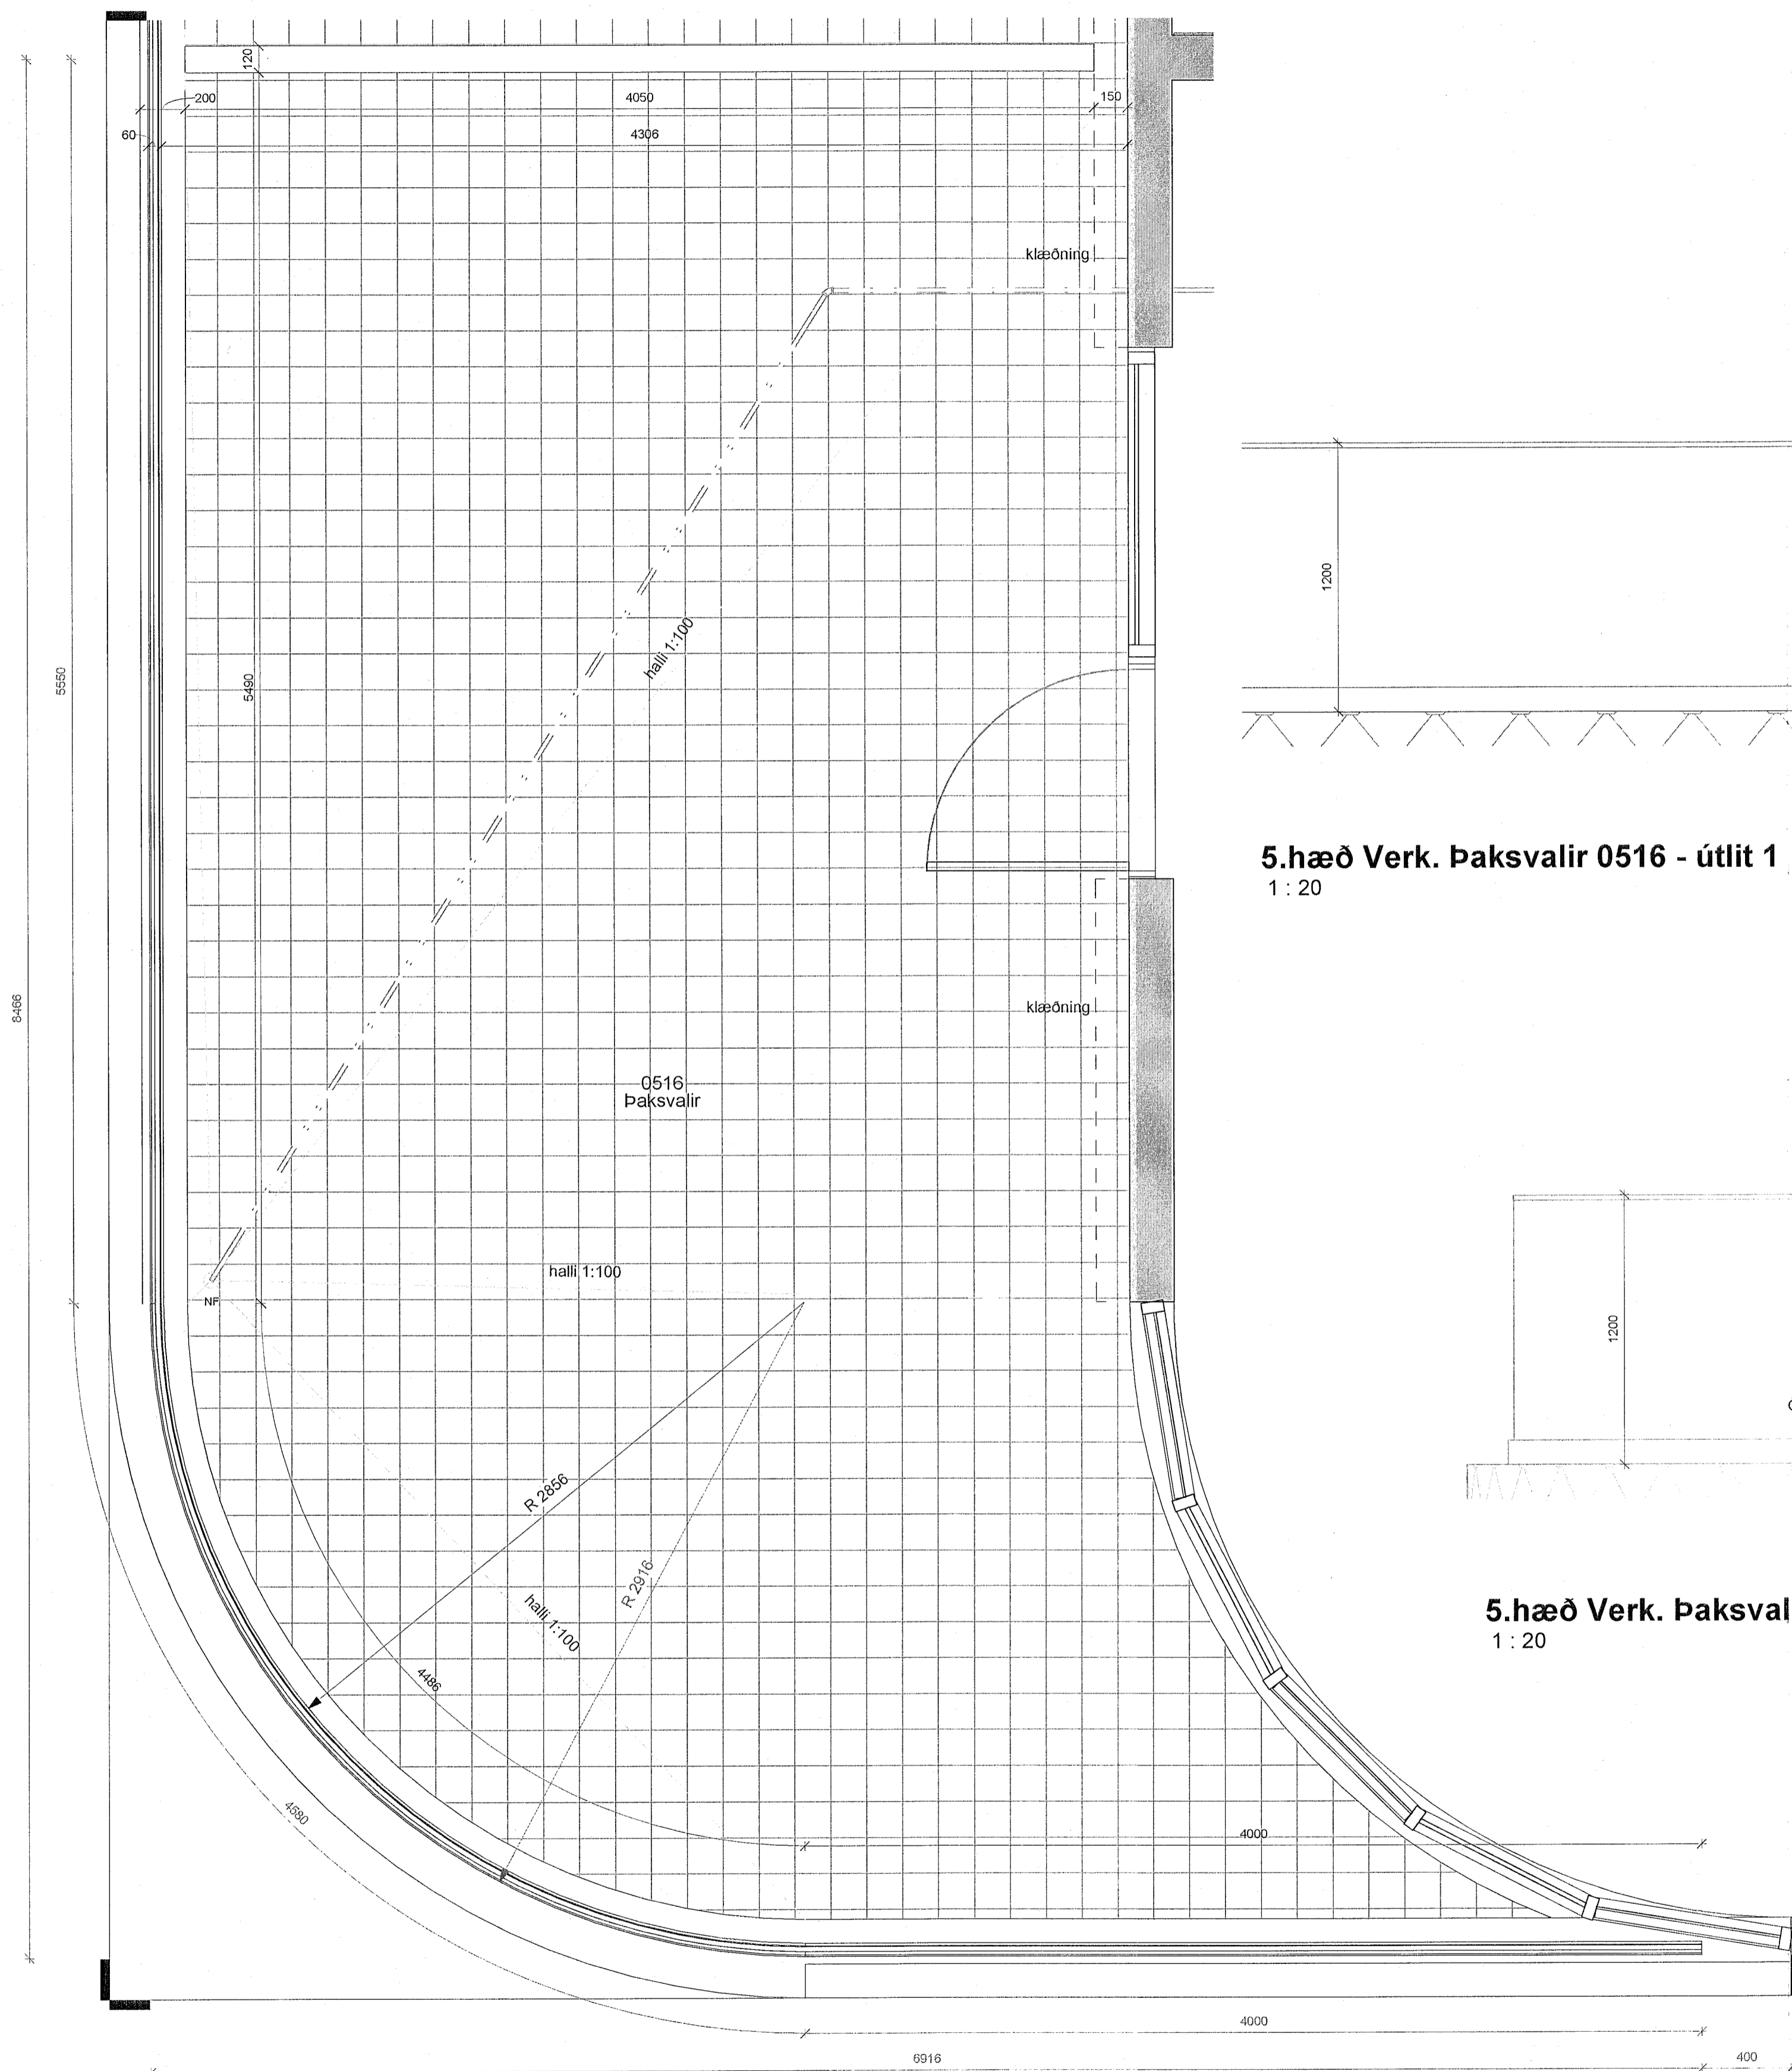

5. hæð Verk. Þaksvalir 0516 grunnmynd
1 : 20

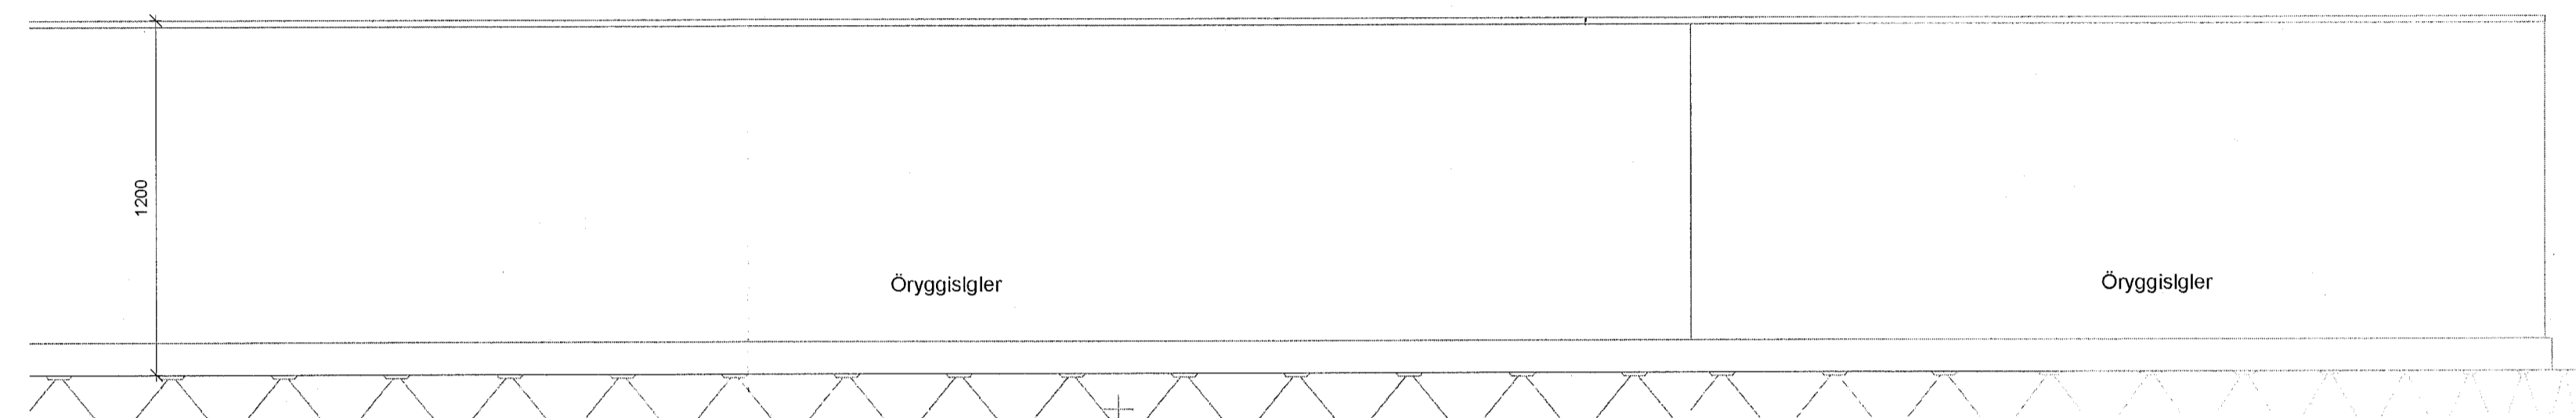

5. hæð Verk. Þaksvalir 0516 - útlit 1
1 : 20

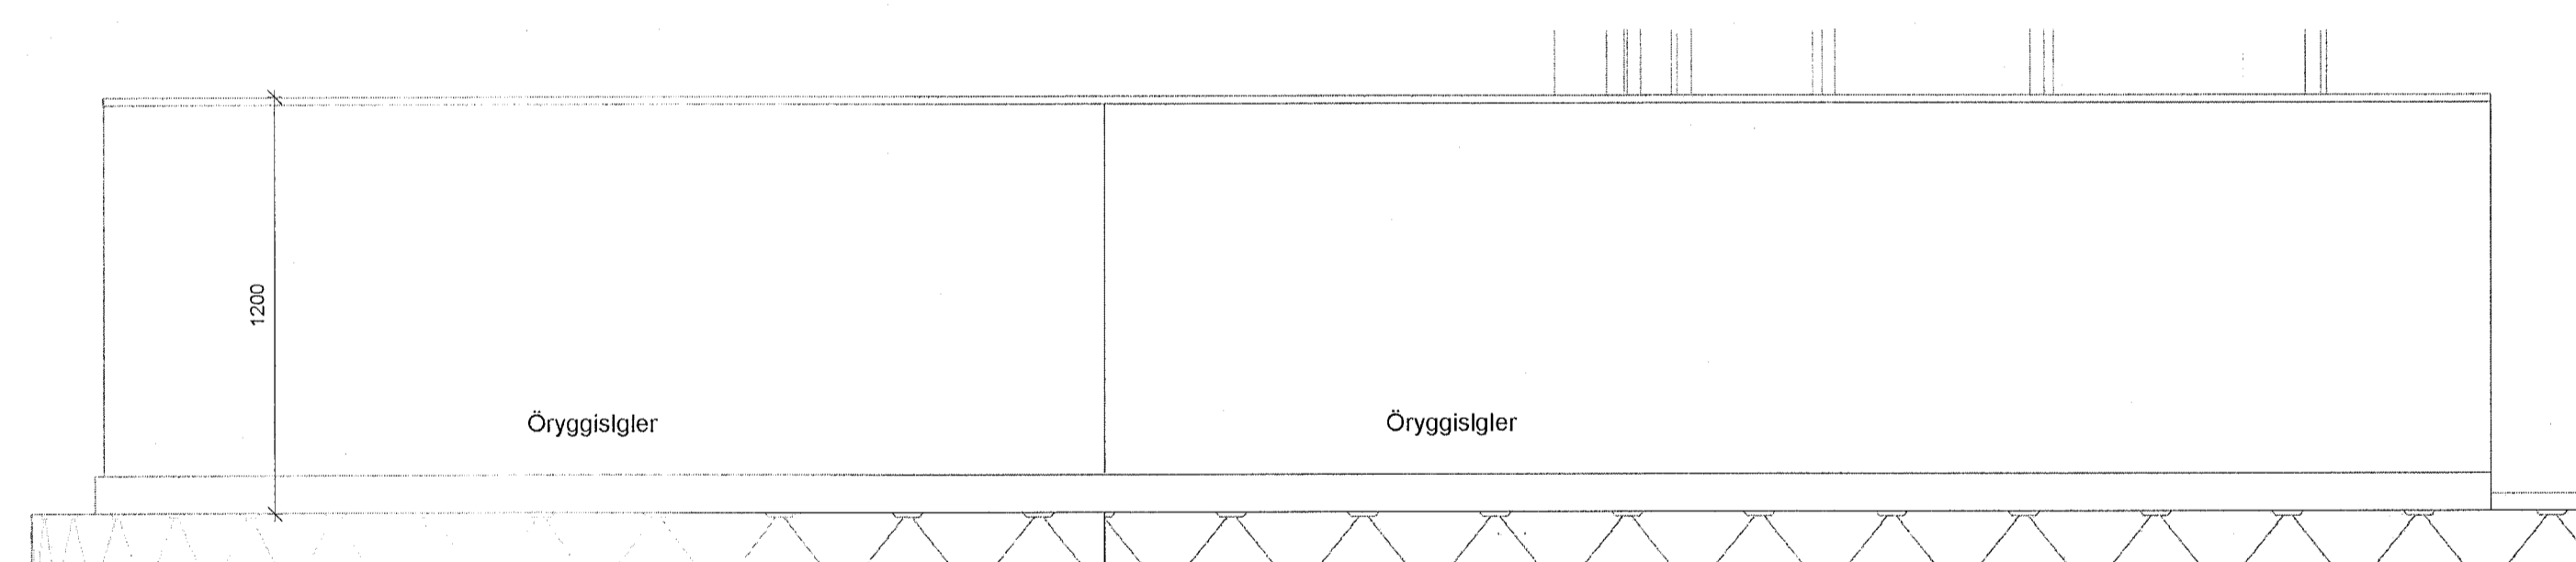

5. hæð Verk. Þaksvalir 0516 - útlit 2
1 : 20

ÚTG. | TEIKNAD, YFIRF. | DAGS

ASK arkitektar ehf.
Gangvegur 8, 101 Reykjavík
Sími 515 0900
www.ask.is

ARTUR ARNARSON

Andri Klauður | andri@ask.is | 1000892-4519



VERKEFNI
Fjörður
Fjarðargata 13-15 / Strandgata 30

TEGLIÐ FERNINGAR
VERKTEIKNINGAR
HEITI TEIKNINGAR
Svalir

MV. I A1
1 : 20
AK
LL
SSK
13/06/23
ÓDÁFA

VERK NÚM. 1570
AUKENEI - NÚMÉR TEIKNINGAR 36-010

ÖLL AFRITUN TEIKNINGAR ER HÁÐ SAMBYGGI ASK ARKITEKTA. EKKI SKAL MÆLA UPP AF TEIKNINGUM.