



ÖLL MÁL OG AÐSTÆÐUR ATHUGIST Á STAÐNUM
AÐUR EN SMÍÐI HEFST.
ÓHEIMILT ER AÐ MÆLA UPP AF TEIKNINGUM.
ASK ARKITEKTUM SKAL TILKYNNT UM
ÓSAMRÆMI OG VAFAFRÍÐI ER UPP KUNNA AÐ
KOMA.


Upprunalegur hönnuður verslunarmiðstöðvarinnar er Erling G. Pedersen

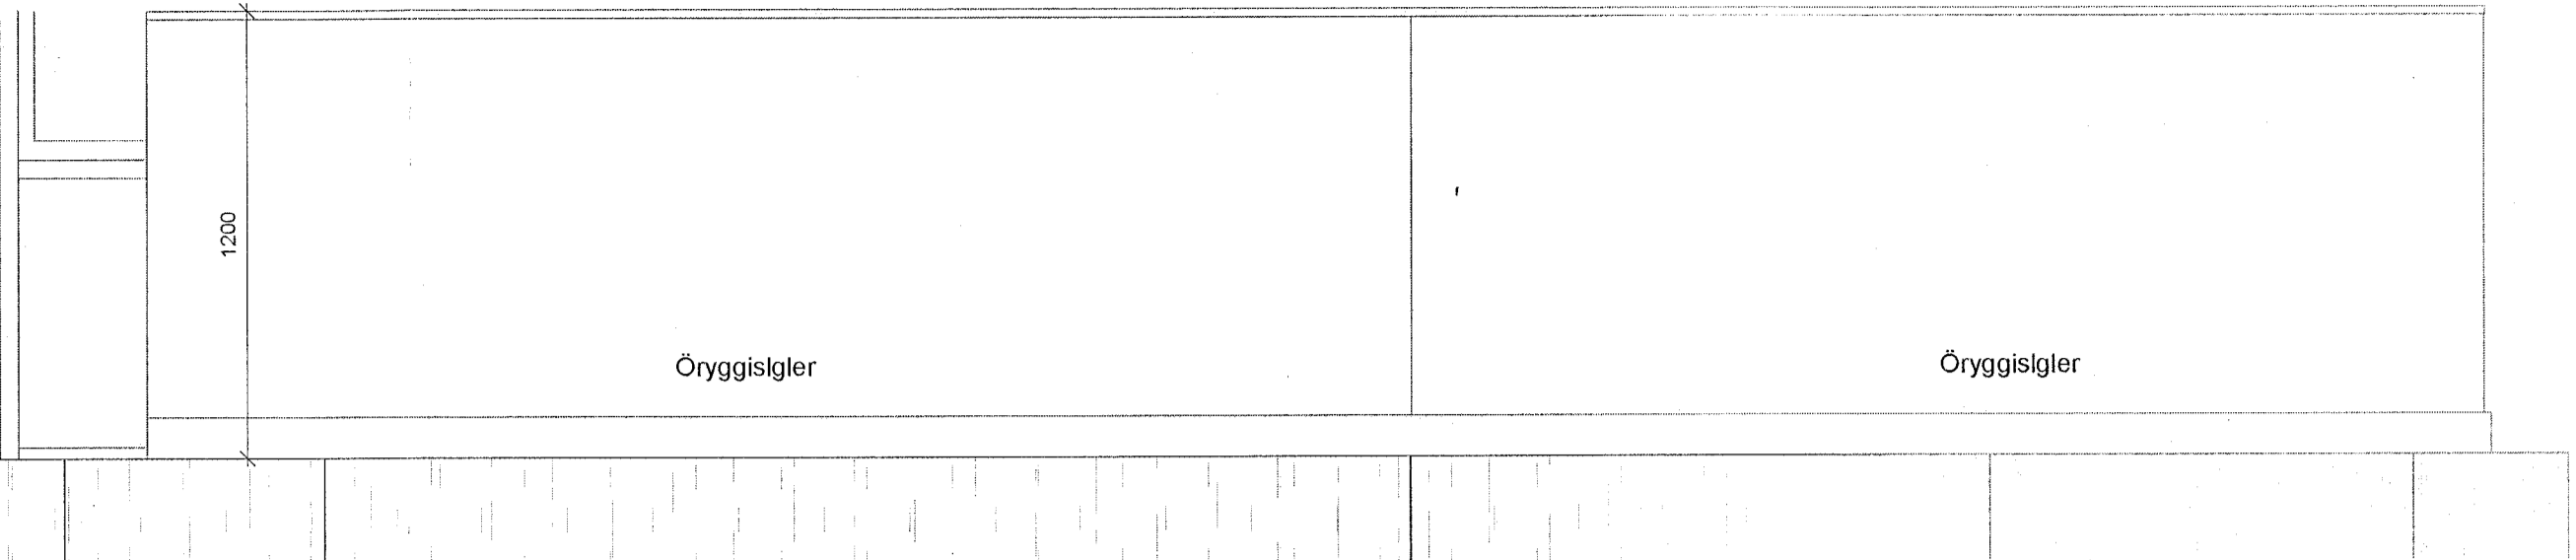

4.hæð Verk. Þaksvalir 0430 - útlit 2
1:20

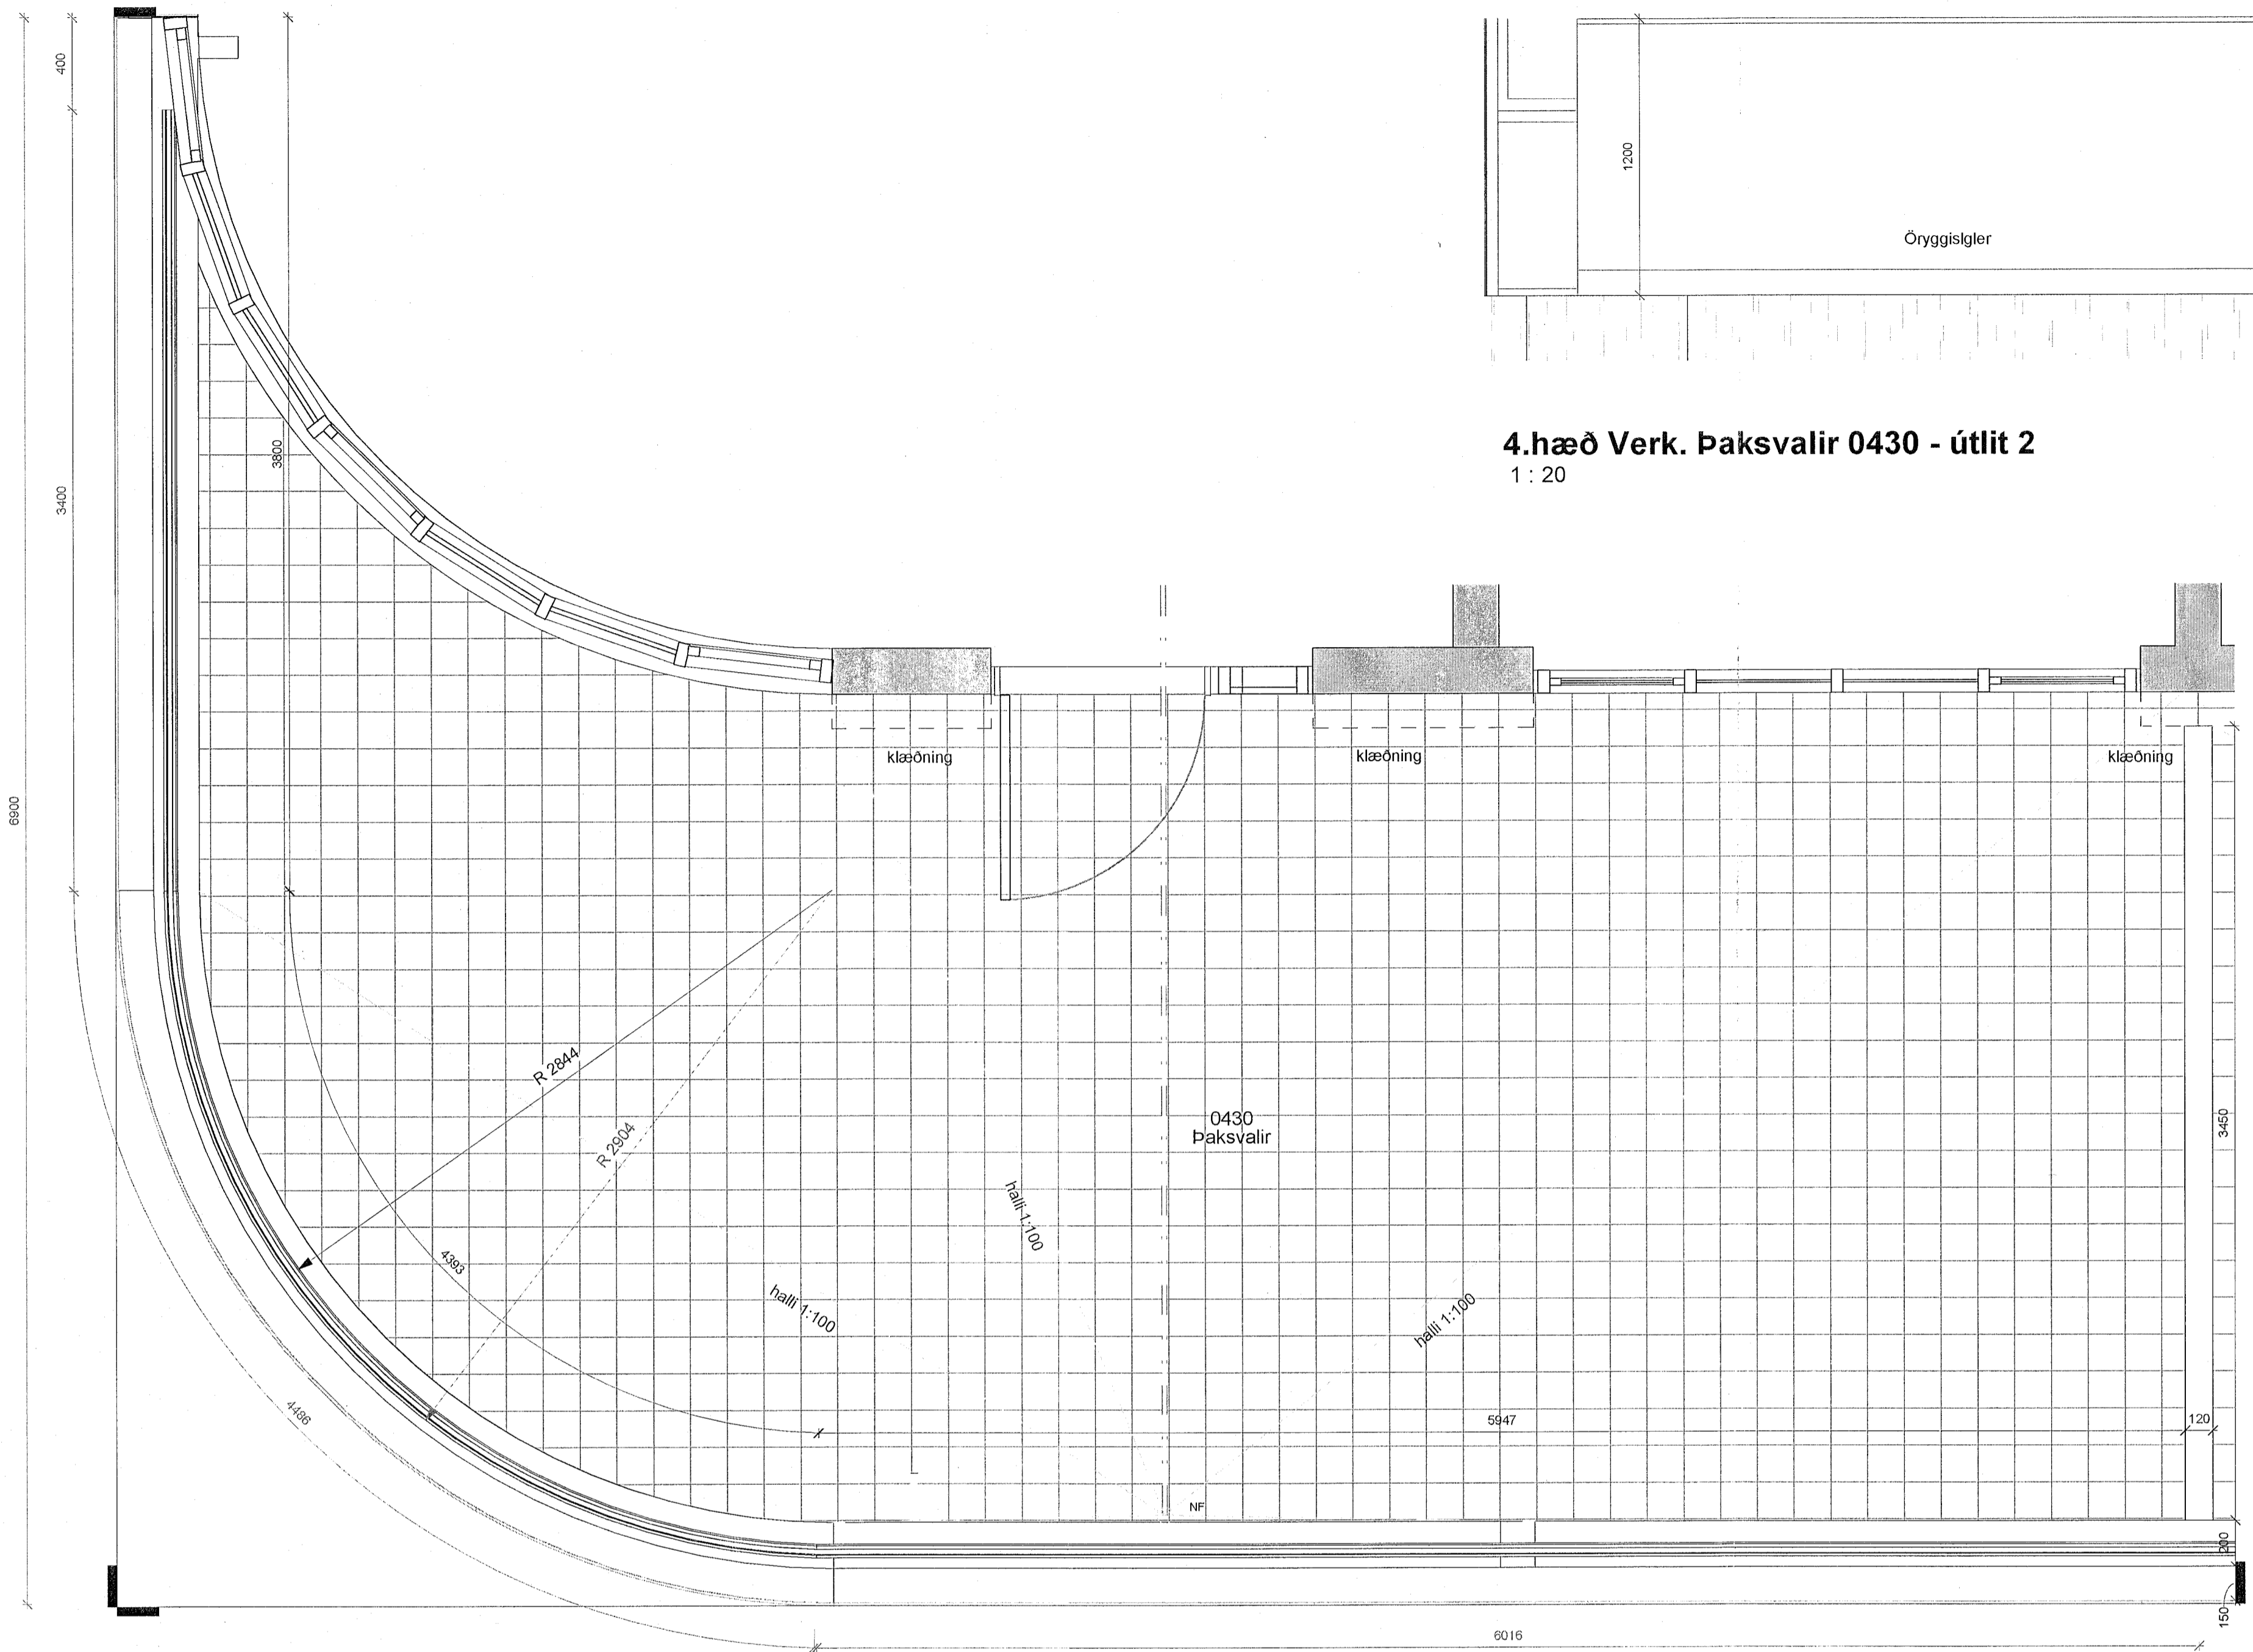

4. hæð Verk. Þaksvalir 0430 grunnmynd
1:20

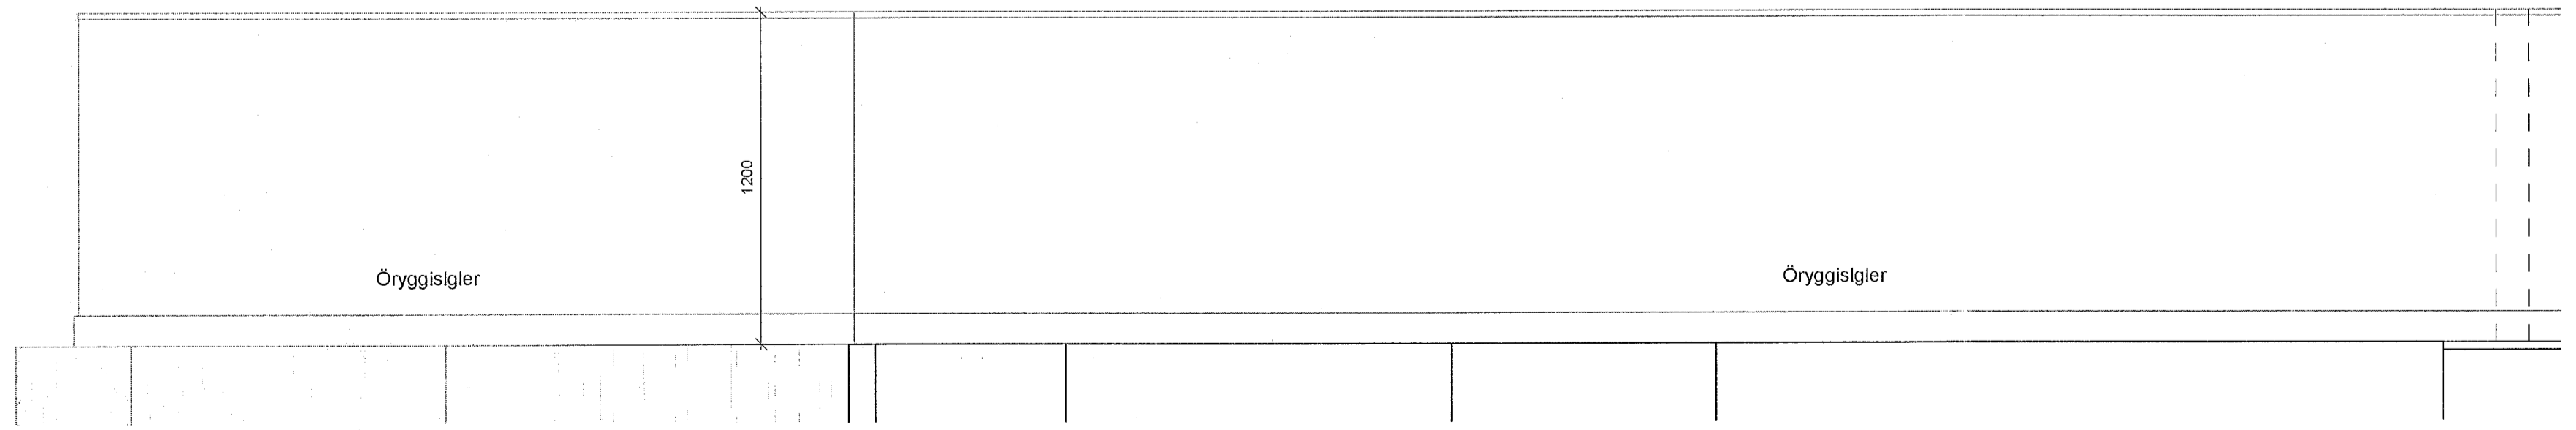

4.hæð Verk. Þaksvalir 0430 - útlit 1
1:20

ÚTG. | TEIKNAD YFIRF. | DAGS

ASK arkitektar ehf.
Geisgata 9, 101 Reykjavík
Sími 515 0300
www.ask.is
ARTUR AÐALDÖNNRÉAR

Andri Kláussen
Andri Kláussen
Arkitekt F.Á.L.
Kl.100982-4519
andri@ask.is



VERKEFNI	Fjörður Fjarðargata 13-15 / Strandgata 30	SKOULI A1
TEIKNAD TERNINGAR	VERKTEIKNINGAR	1:20
HEITI TERNINGAR	Svalir	AK
VERK	SSK	LL
DAGI	13/06/23	SSK
VERK NR.	1570	UTGAFA
AUKENNI - NÁMUR TERNINGAR	36-009	

ÖLL AFRÖT OG AFRITUN TERNINGAR ER HÁÐ SAMÞYKKTASK ARKITEKTA. EKKI SKAL MÆLA UPP AF TERNINGU.