



ÖLL MÁL OG AÐSTÆÐUR ATHUGIST Á STAÐNUM  
AÐUR EN SMÍÐI HEFST.  
ÖHEIMILT ER AÐ MÆLA UPP AF TEIKNINGUM.  
ASK ARKITEKTUM SKAL TILKYNNT UM  
ÖSAMRÆMI OG VAFAATRÍÐI ER UPP KUNNA AÐ  
KOMA.


Upprunalegur hönnuður verslunarmiðstöðvarinnar er Erling G. Pedersen

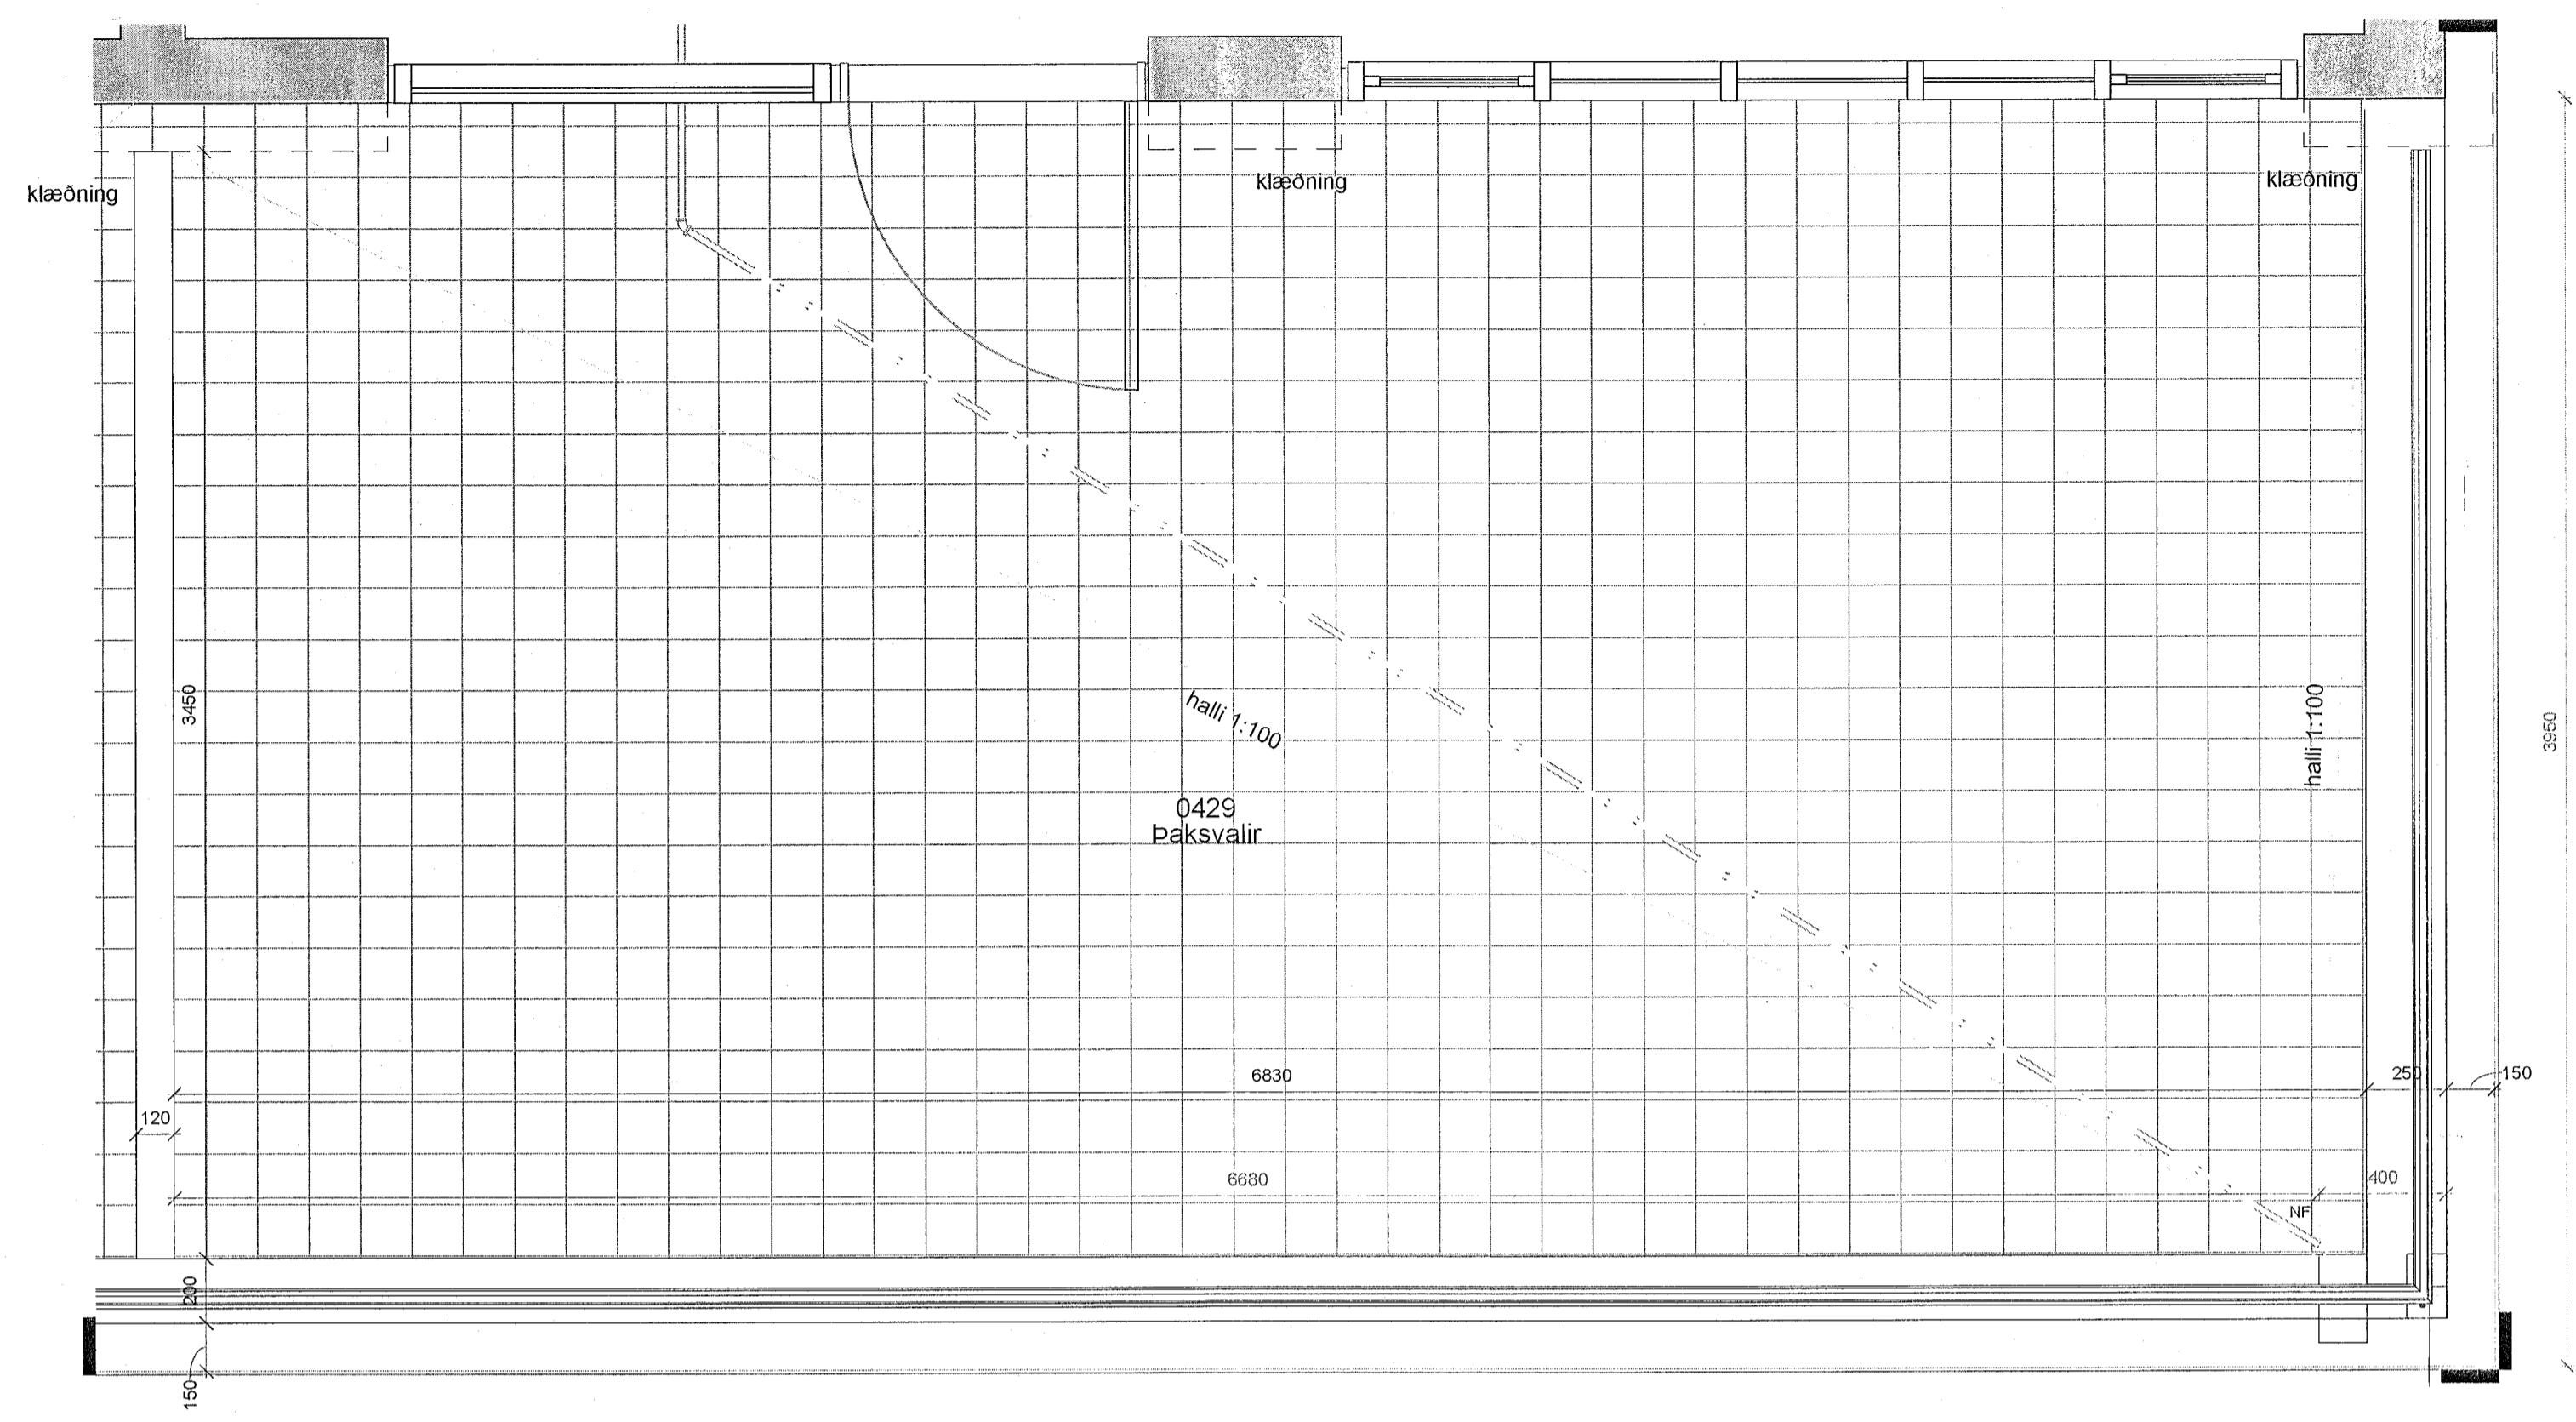

4. hæð Verk. Þaksvalir 0429 grunnmynd  
1 : 20

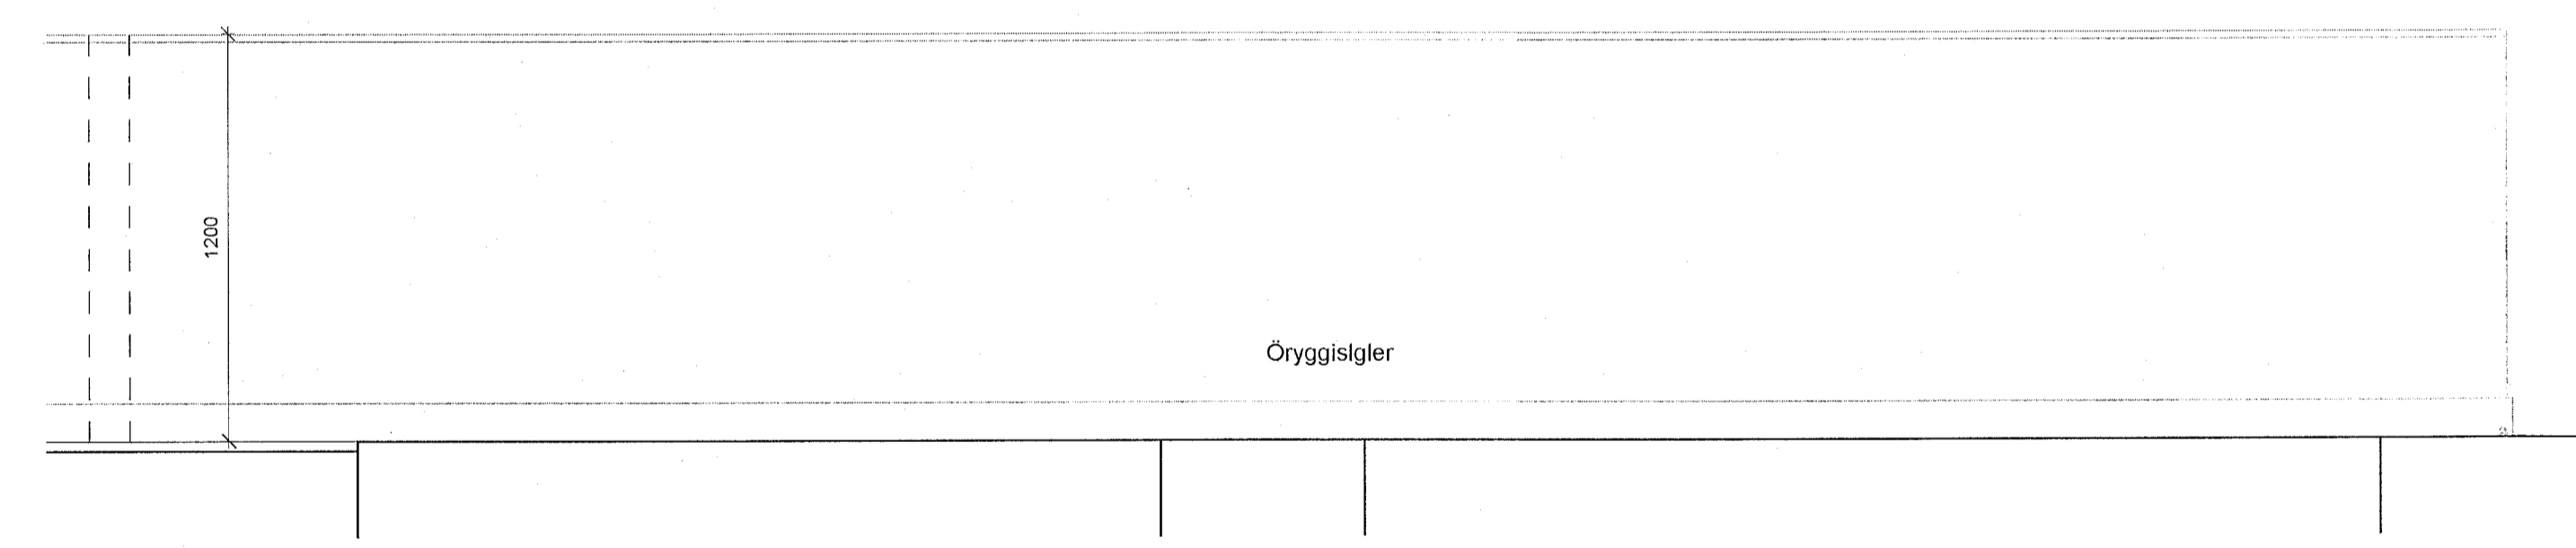

4.hæð Verk. Þaksvalir 0429 - útlit 1  
1 : 20

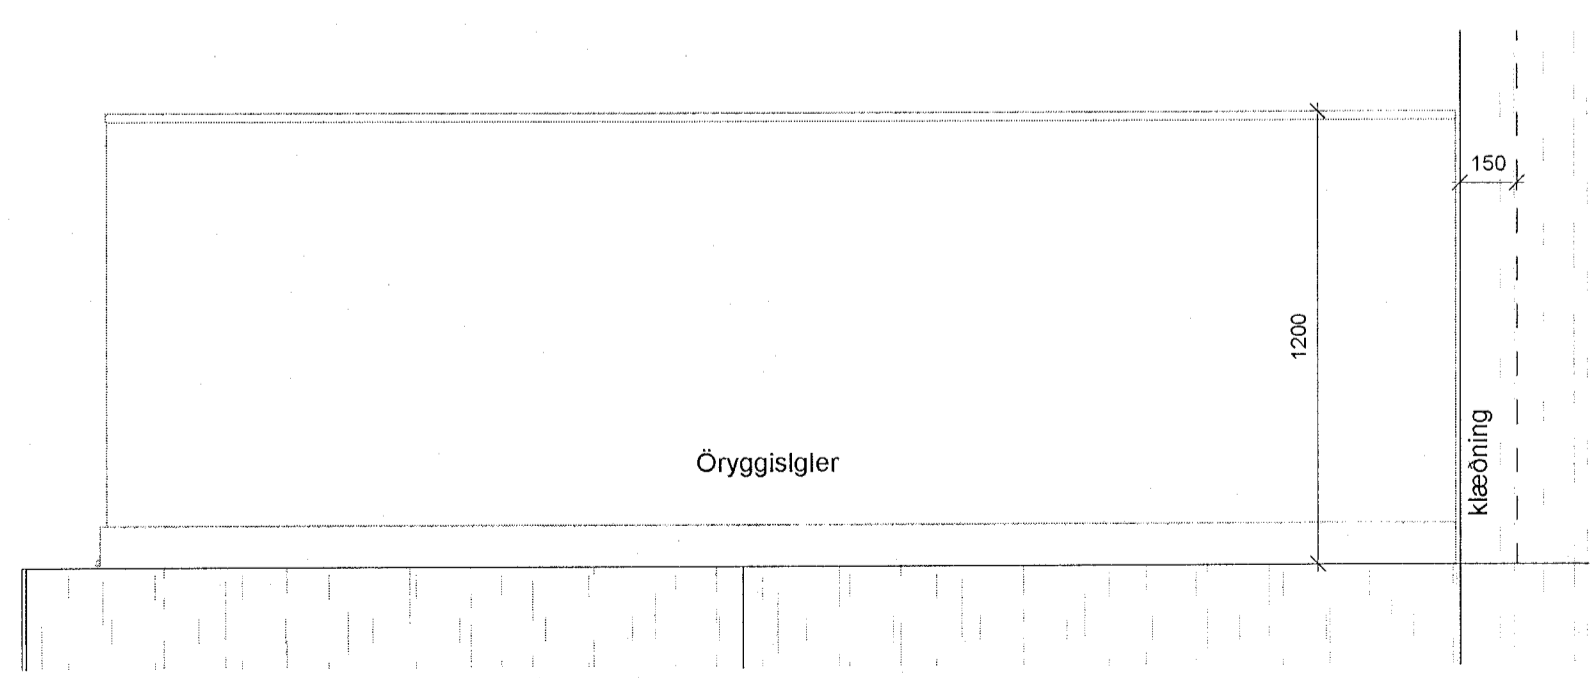

4.hæð Verk. Þaksvalir 0429 - útlit 2  
1 : 20

ÚTG. TEIKNAD|YFIRF. | DAGS

ASK arkitektar ehf.  
Göngullá 9, 101 Reykjavík  
Sími 515 0300  
www.ask.is  
ARSTUR AÐALYFIRLINGAR

*[Signature]*  
Ardi Klauven  
Arkitekt F.A.L. N. 100082-4519  
ask@ask.is

**ASK**  
ARKITEKTAR

VERKFRÍ Fjórður Fjarðargata 13-15 / Strandgata 30	SKV. I A1 1 : 20
TEIKNINGAR VERKTEIKNINGAR	HANUÐ AK
HEITI TEIKNINGAR Svalir	TEIKNAD LL
	VERF. SSK
	DAGS. 13/06/23
VEIRI NÚ. 1570	AUKENNI - NÚMÉR TEIKNINGAR 36-008
	ÓTSAFA