



ÖLL MÁL OG AÐSTÆÐUR ATHUGIST Á STAÐNUM
ÁÐUR EN SMÍÐI HEFST.
ÓHEIMILT ER AÐ MÆLA UPP AF TEIKNINGUM.
ASK ARKITEKTUM SKAL TILKYNT UM
ÓSAMRÆMI OG VAFAATRÍÐI ER UPP KUNNA AÐ
KOMA.


Upprunalegur hönnuður verslunarmóstóvarinnar er Erling G. Pedersen

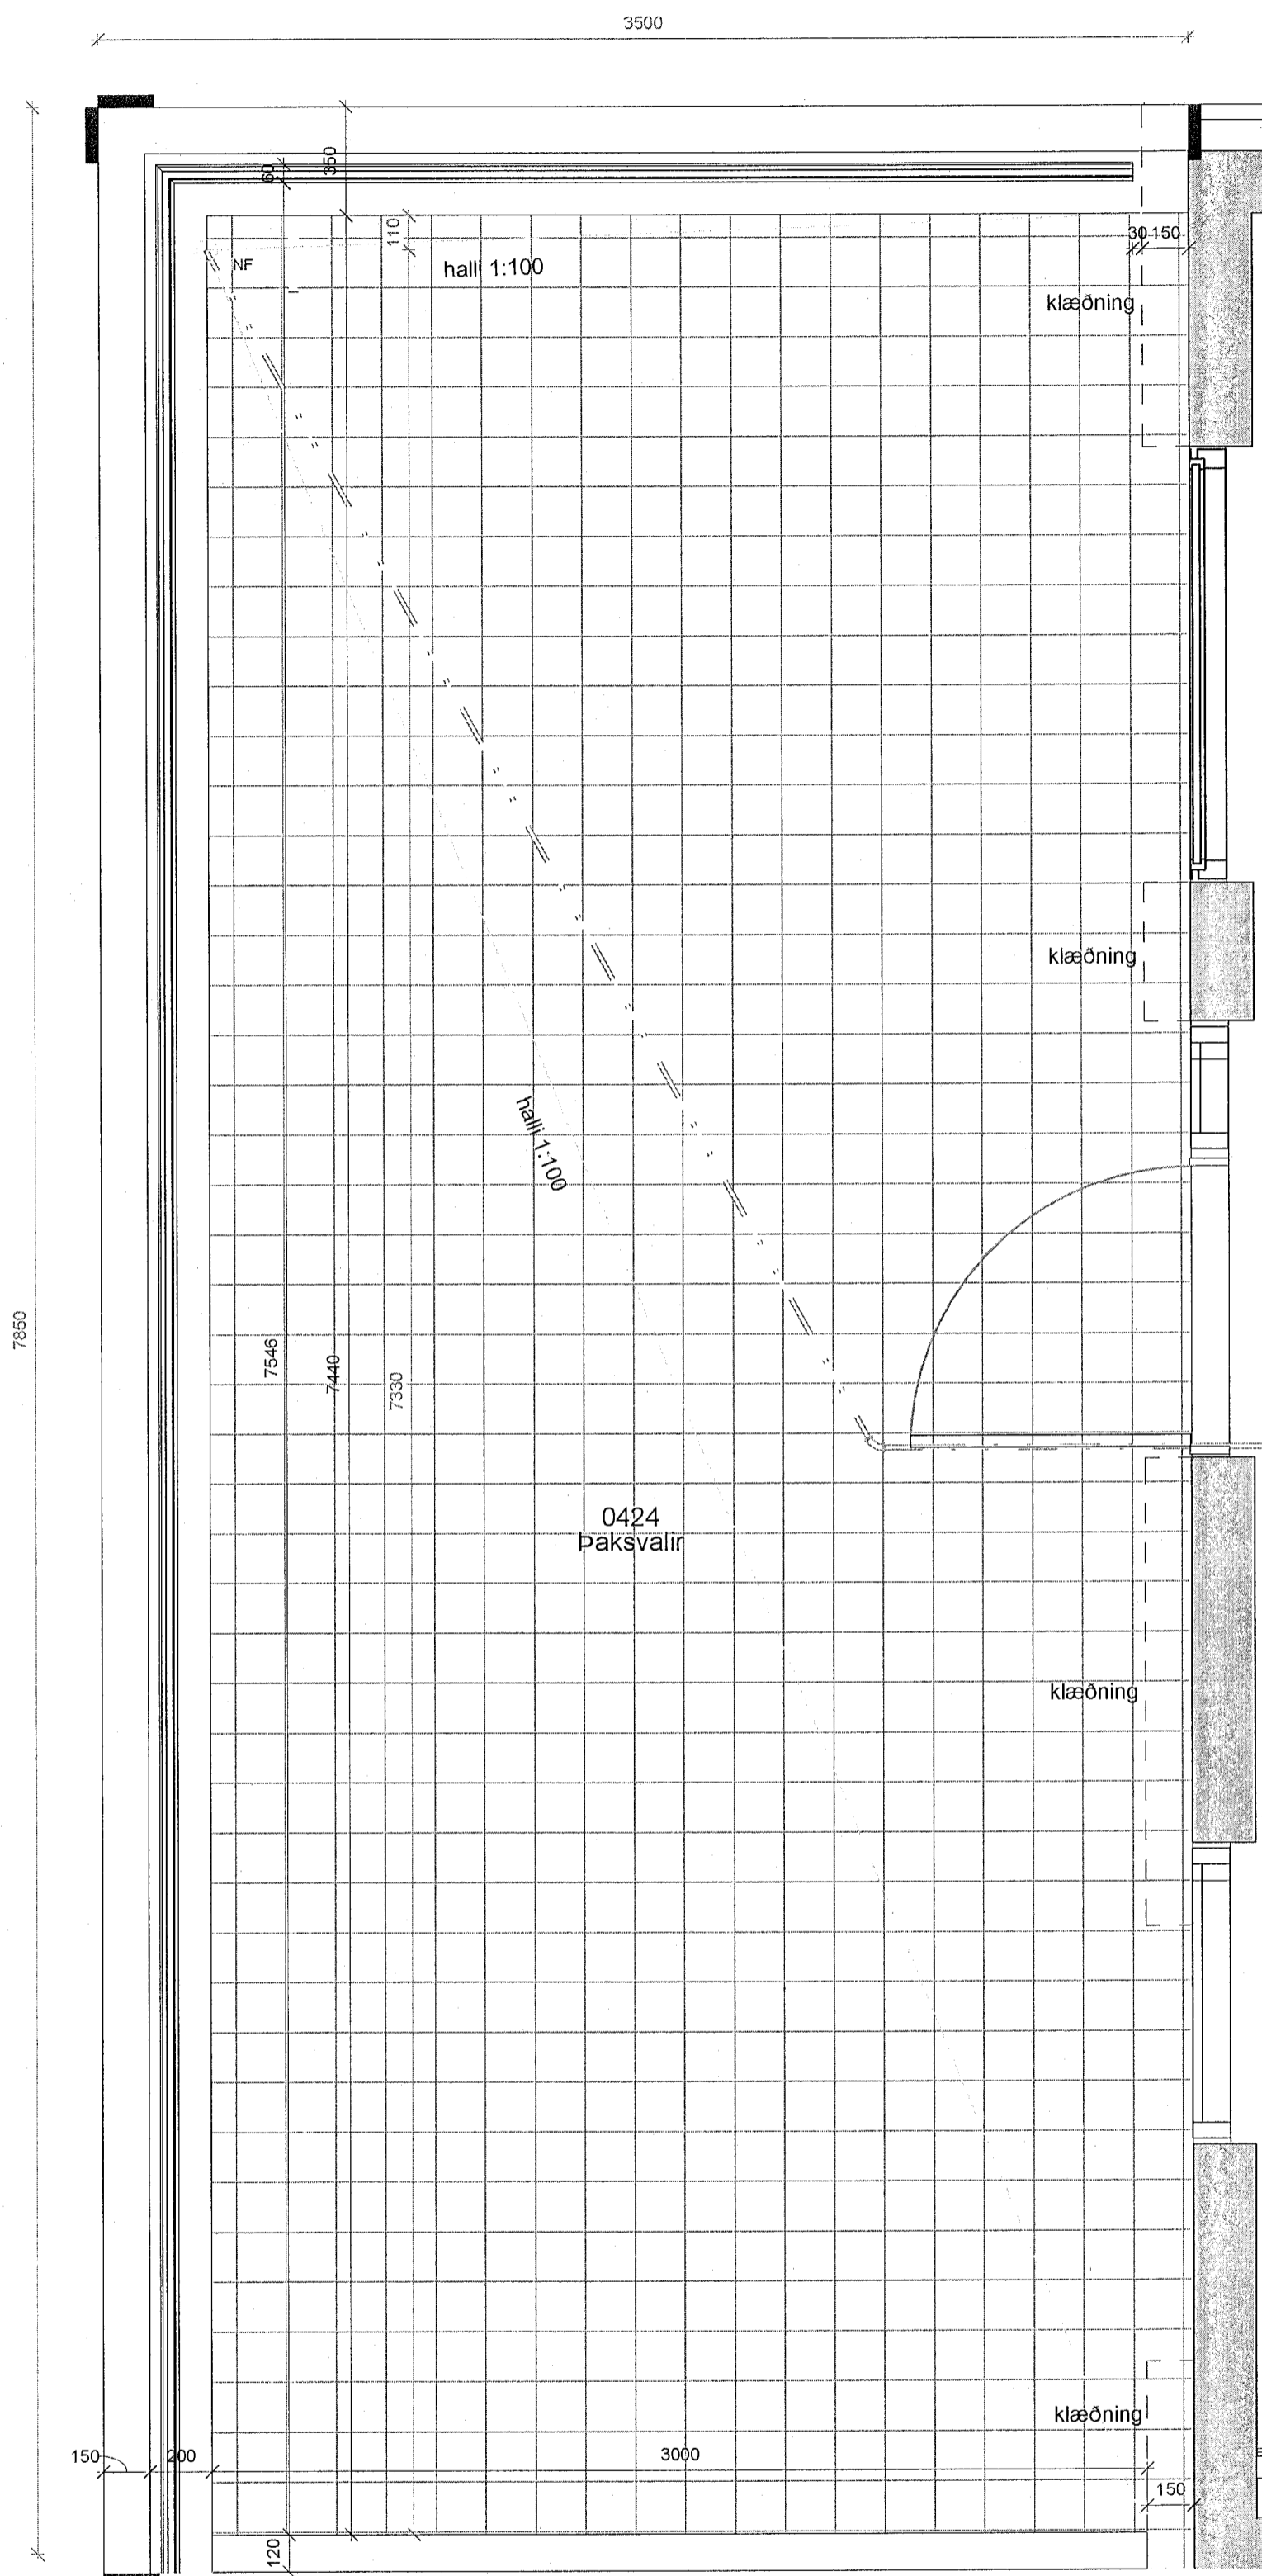

4. hæð Verk. Þaksvalir 0424 grunnmynd
1 : 20

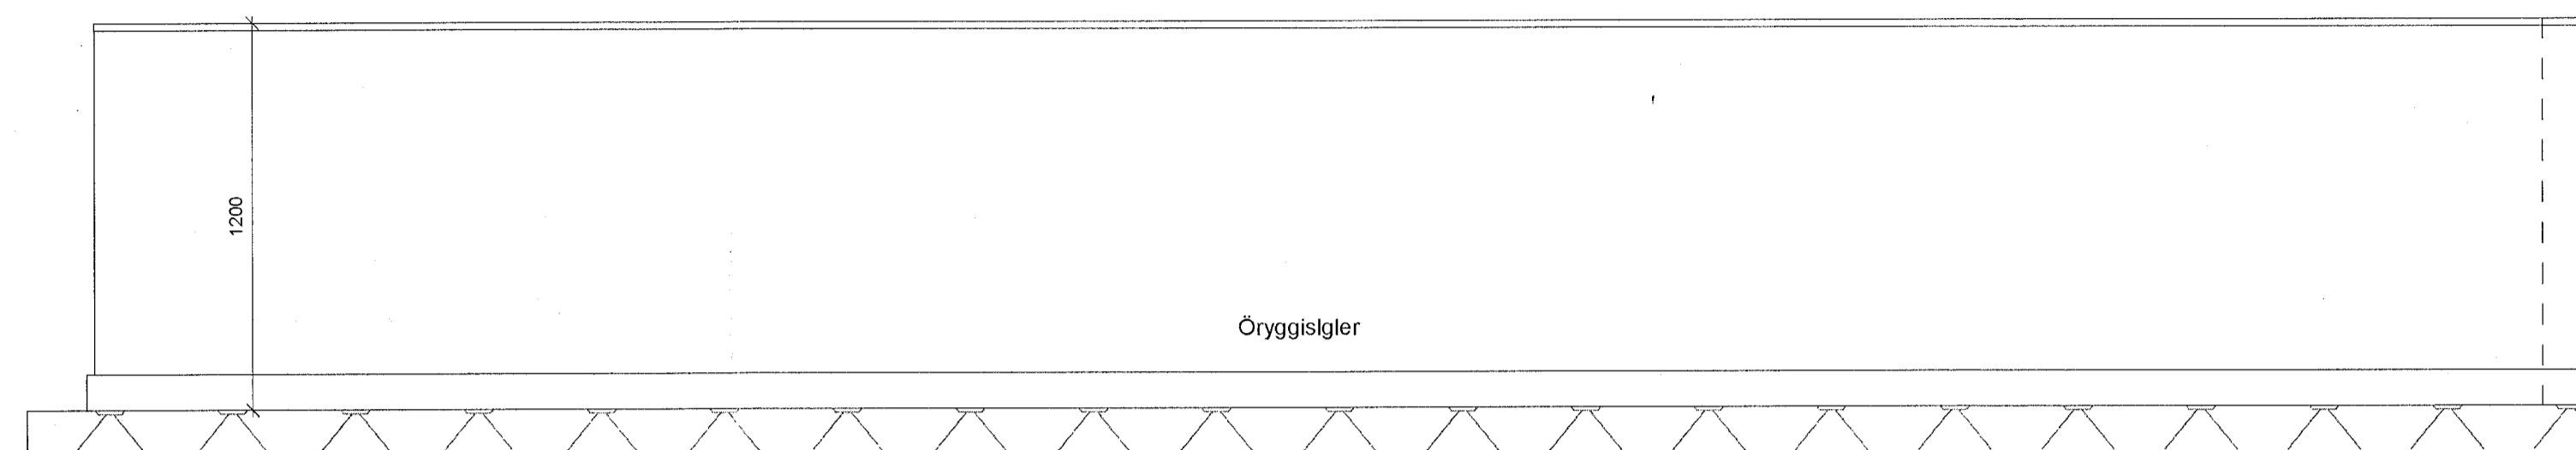

4.hæð Verk. Þaksvalir 0424 - útlit 1
1 : 20

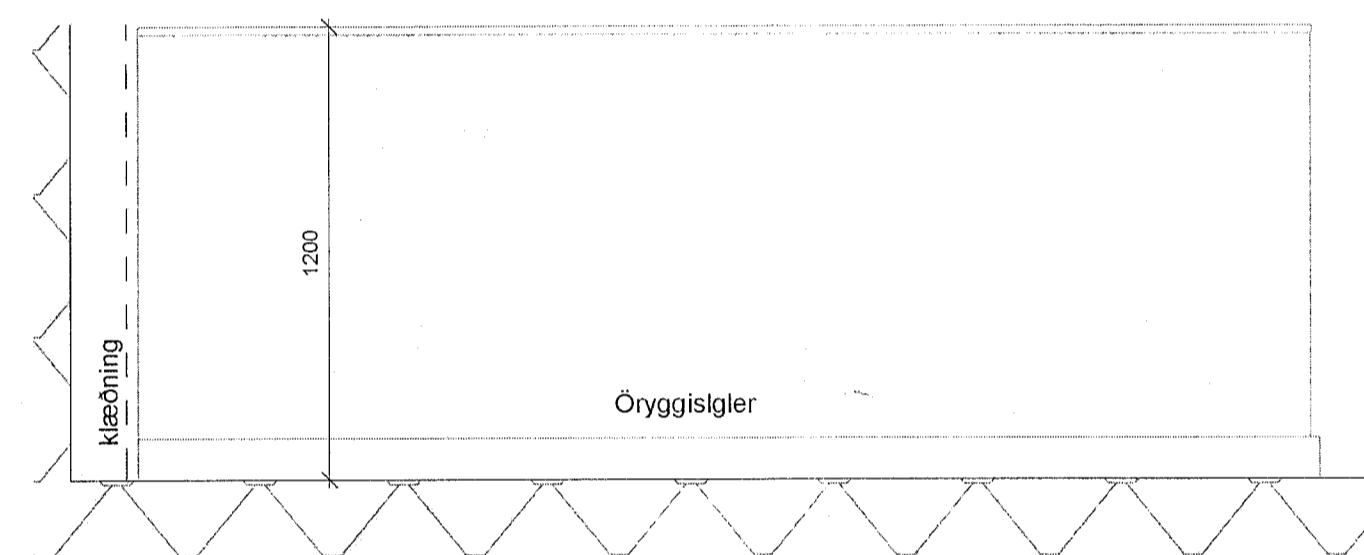

4.hæð Verk. Þaksvalir 0424 - útlit 2
1 : 20

ÚTG. | TEIKNAD | YFIRF. | DAGS

ASK arkitektar ehf.
Changgata 10 / Reykjavík
Sími 515 0300
www.ask.is

ARTUR HEYLUHÖRÐUR

Andri Klásson
Arkitekt F.A.L.



VERKFRM	NOV. 1 A1
Fjörður	1 : 20
Fjarðargata 13-15 / Strandgata 30	
TEIKNINGAR	AK
VERKTEIKNINGAR	LL
HEITI TEIKNINGAR	SSK
Svalir	
DAGS	13/08/23
VERK NÚM.	ÓRFAMA
1570	36-007

ÖLL AFRITUN OG AFRITUN TEIKNINGAR ER HÁÐ SAMRÝKKI ASK ARKITEKTA. EKKI SKAL MÆLA UPP AF TEIKNINGUM.