



ÖLL MÁL OG AÐSTÆÐUR ATHUGIST Á STAÐNUM
ÁÐUR EN SMÍÐI HEFST.
ÓHEIMILT ER AÐ MÆLA UPP AF TEIKNINGUM.
ASK ARKITEKTUM SKAL TILKYNNT UM
ÓSAMRÆMI OG VAFAATRÍÐI ER UPP KUNNA AÐ
KOMA.


Upprunalegur hönnuður verslunarmiðstöðvarinnar er Erling G. Pedersen

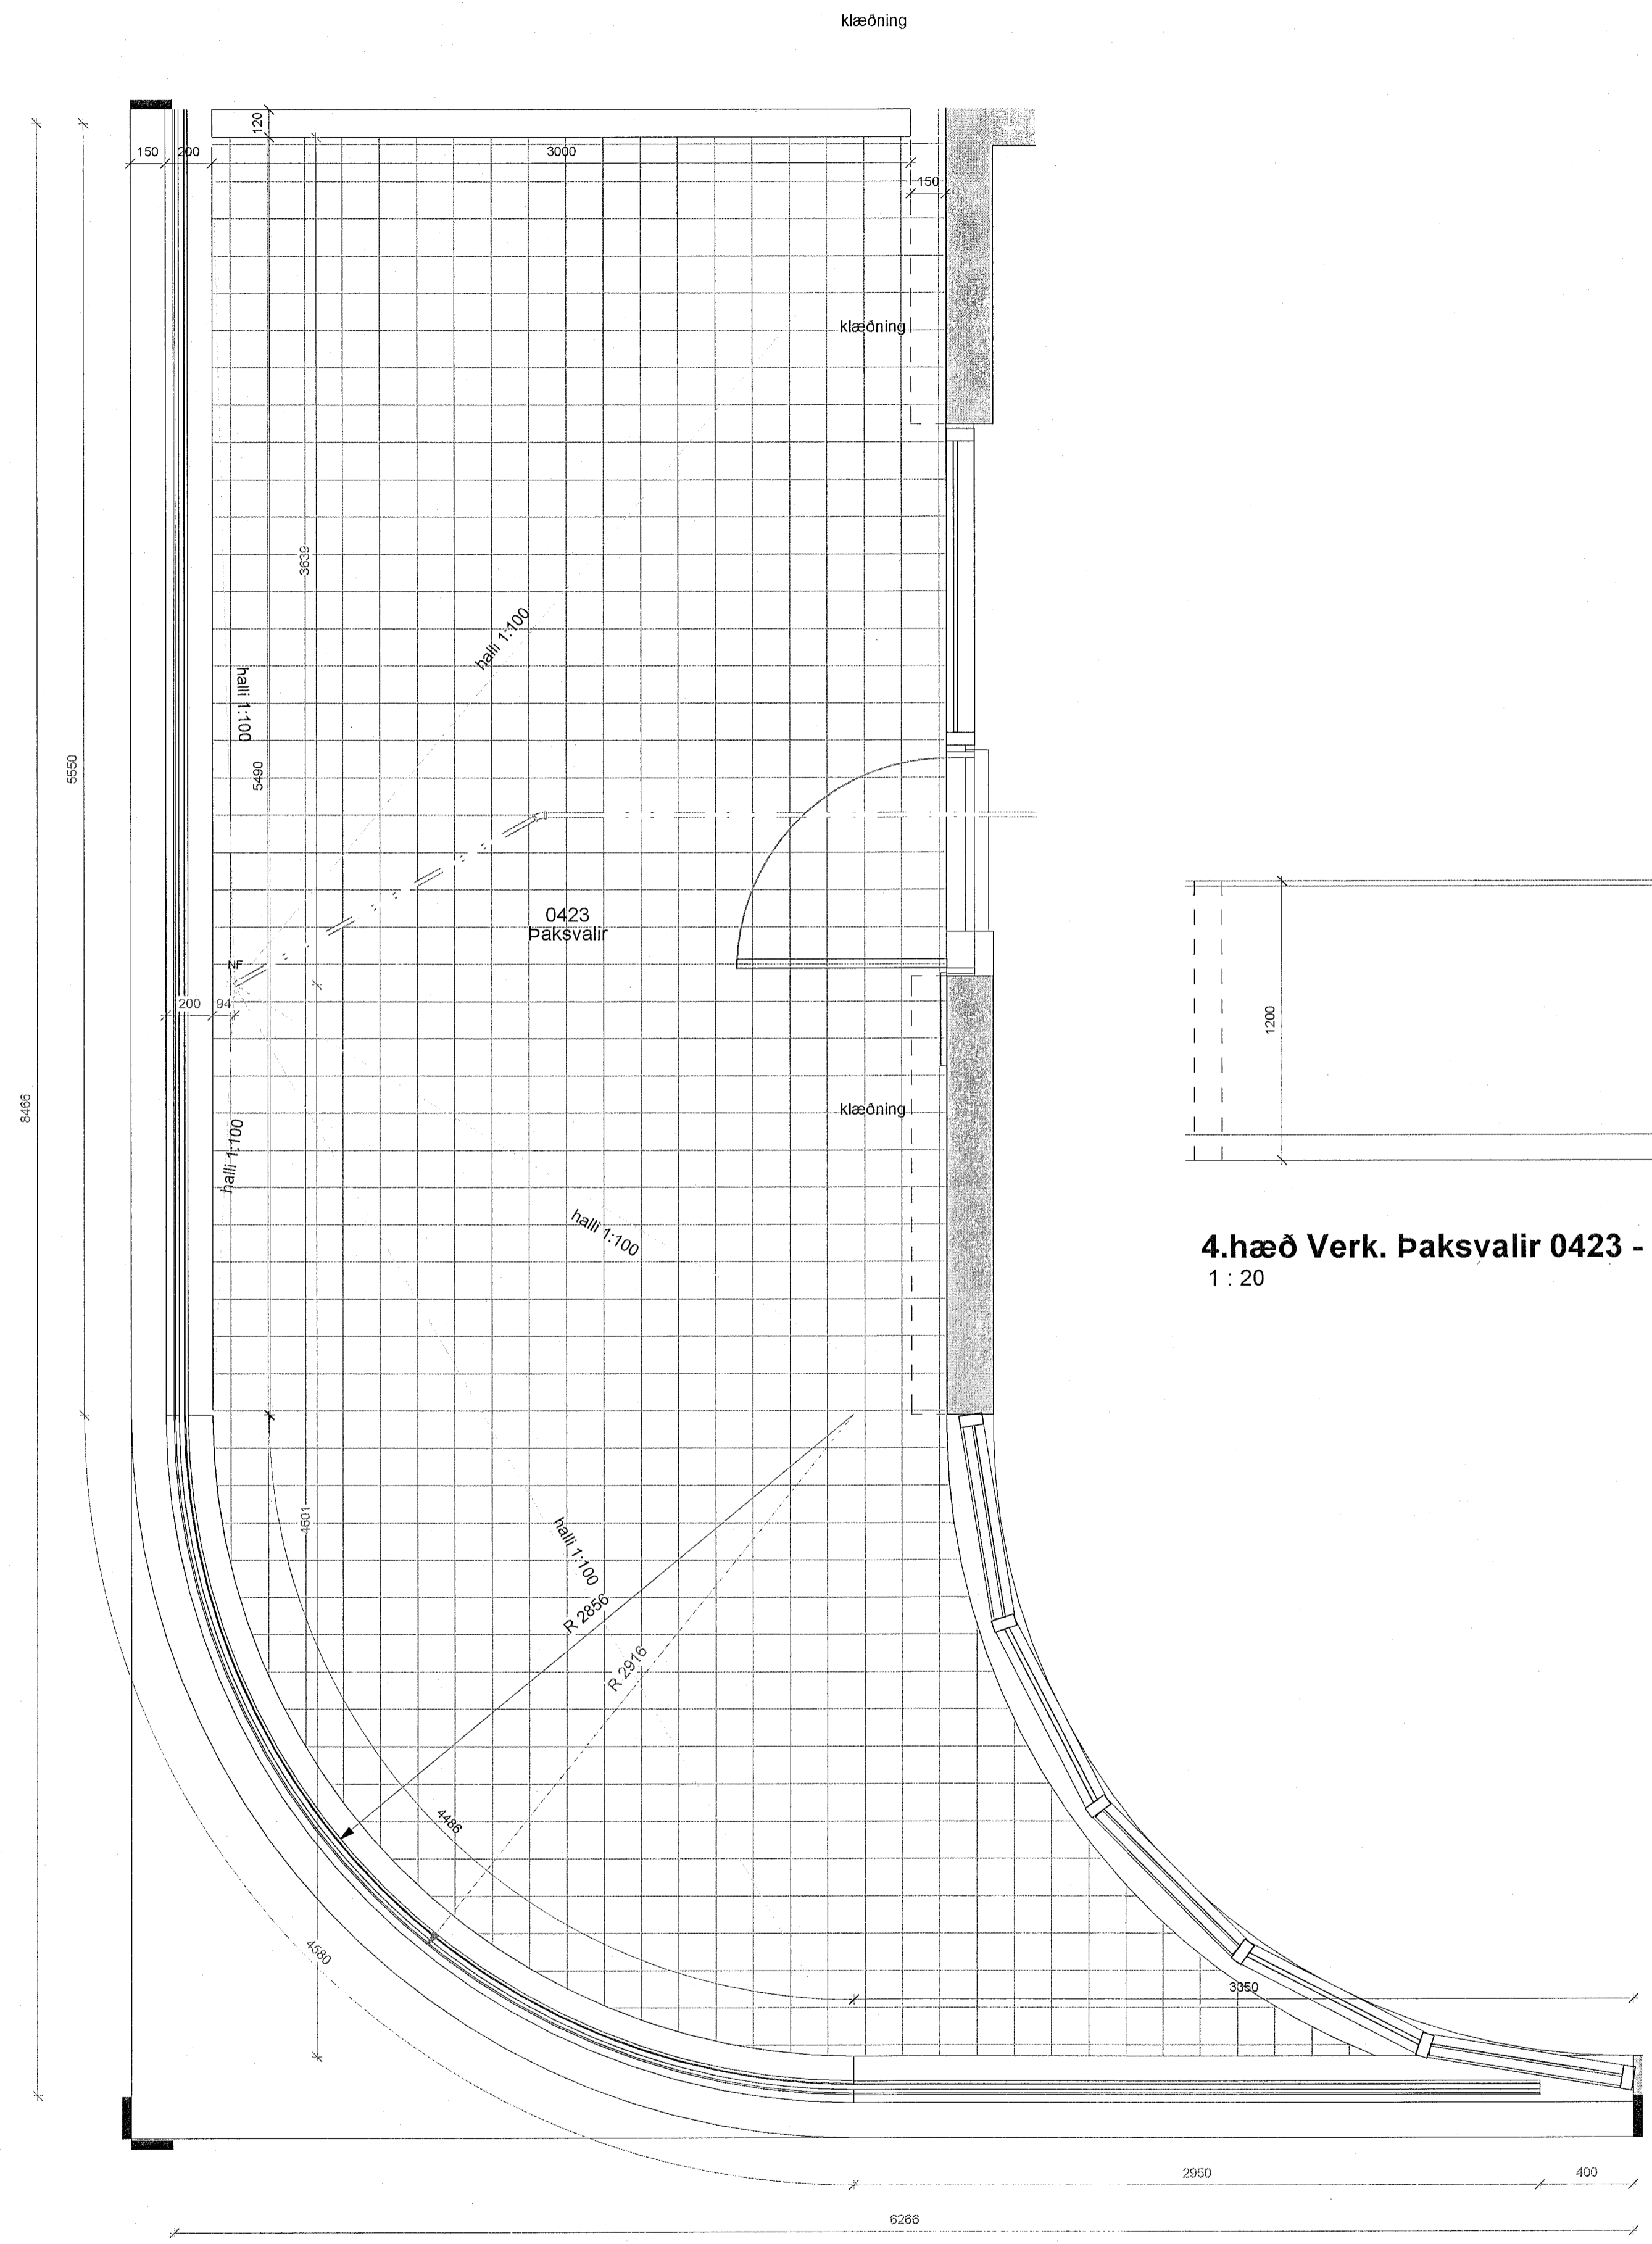

4. hæð Verk. Þaksvalir 0423 grunnmynd
1 : 20

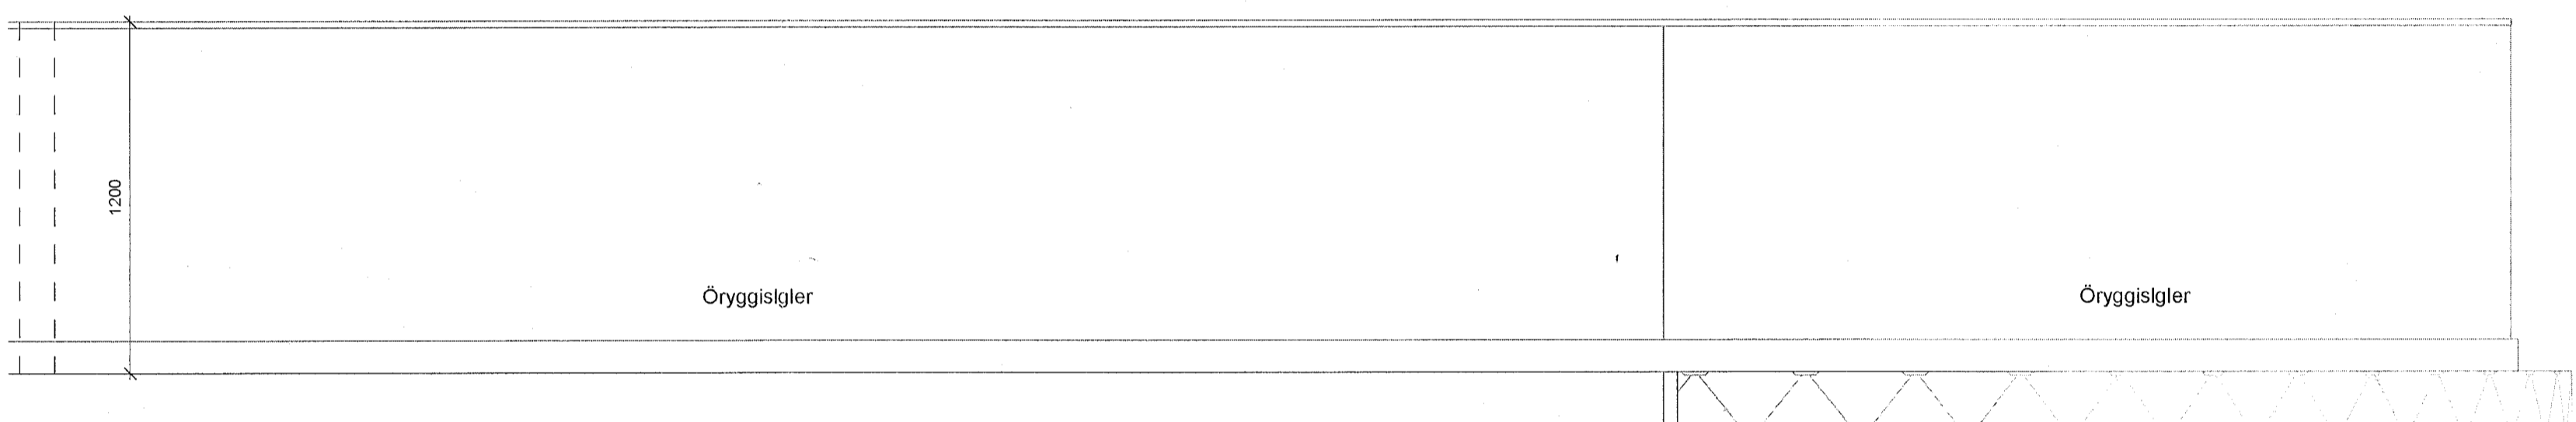

4. hæð Verk. Þaksvalir 0423 - útlit 1
1 : 20

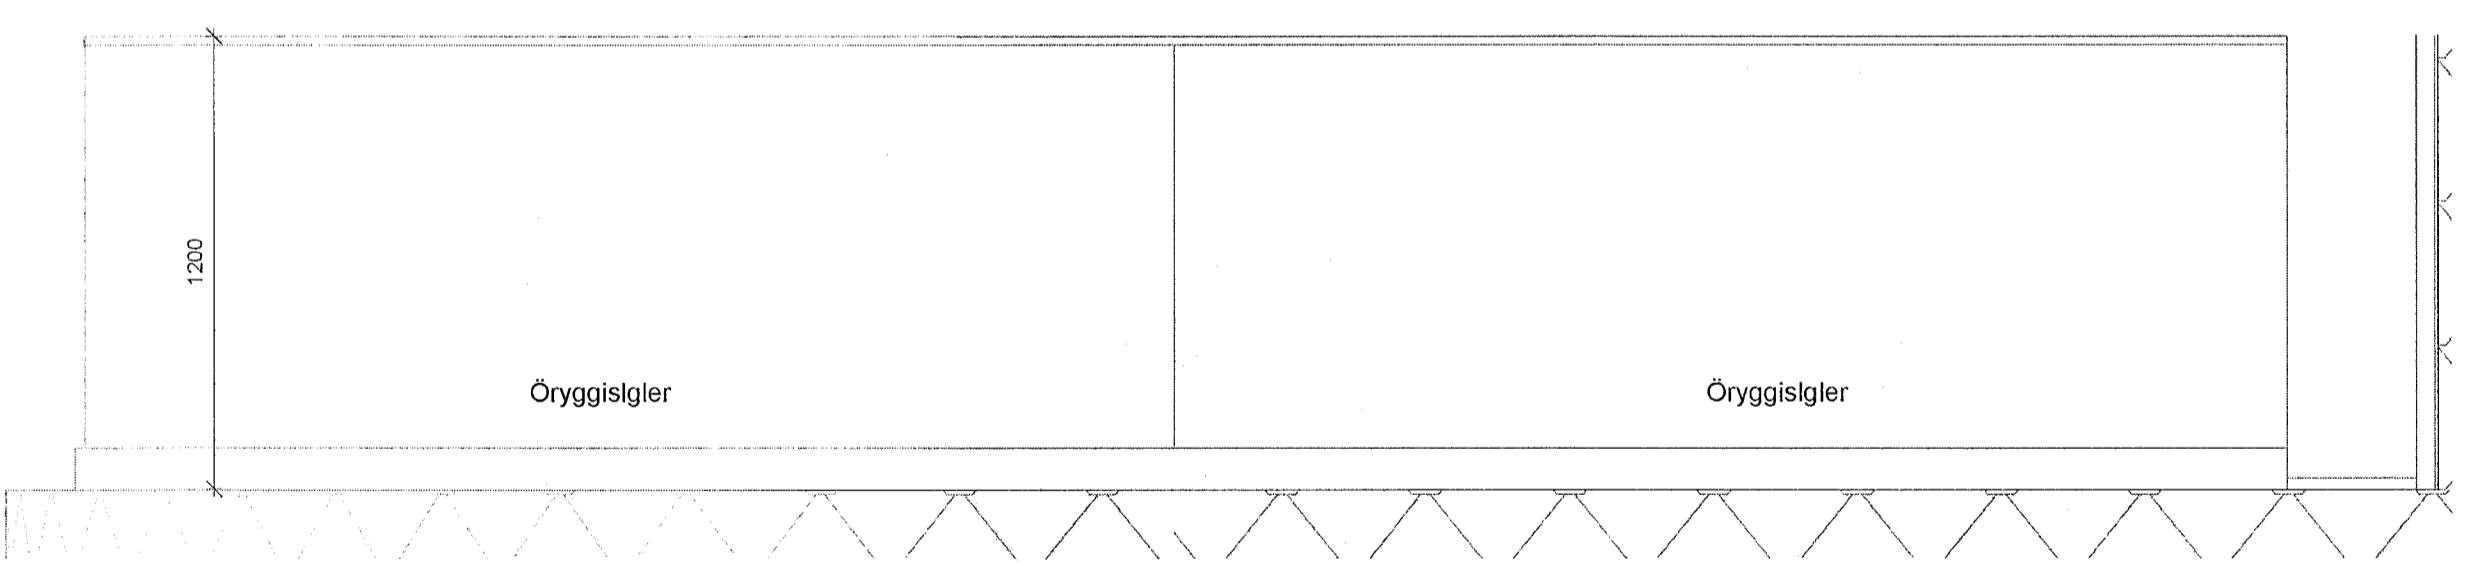

4. hæð Verk. Þaksvalir 0423 - útlit 2
1 : 20

ÚTG. TEIKNAD YFIRF. DAGS

ASK arkitektar ehf.
Deilding 9 101 Reykjavík
Sími 515 0300
www.ask.is
AÐRUM AÐALHÖFUNDUR

Andri Klausson
Andri F. A.Í. kl100882-4519
andri@ask.is

ASK
ARKITEKTAR

VERKJEFNI	Fjörður Fjarðargata 13-15 / Strandgata 30	MRV. I A1
TEIKNINGAR	VERKTEIKNINGAR	1 : 20
HÉTTI TEIKNINGAR	Svallir	AK
VERKJEFNI	SSK	LL
DAGS	13/06/23	SSK
VERKJEFNI	1570	36-006
AUÐSKYRNI - HÖNNER TEIKNINGAR	36-006	ÚTGÁFA