



ÖLL MÁL OG ABSTÆÐUR ATHUGIST Á STADNUM
ÁÐUR EN SMÍÐI HEFST.
ÓHEIMILT ER AÐ MÆLA UPP AF TEIKNINGUM.
ASK ARKITEKTUM SKAL TILKYNNT UM
ÖSAMRÆMI OG VAFAATRÍÐI ER UPP KUNNA AÐ
KOMA.

Upprunalegur hönnuður verustaræðingurinn er Erling G. Pedersen

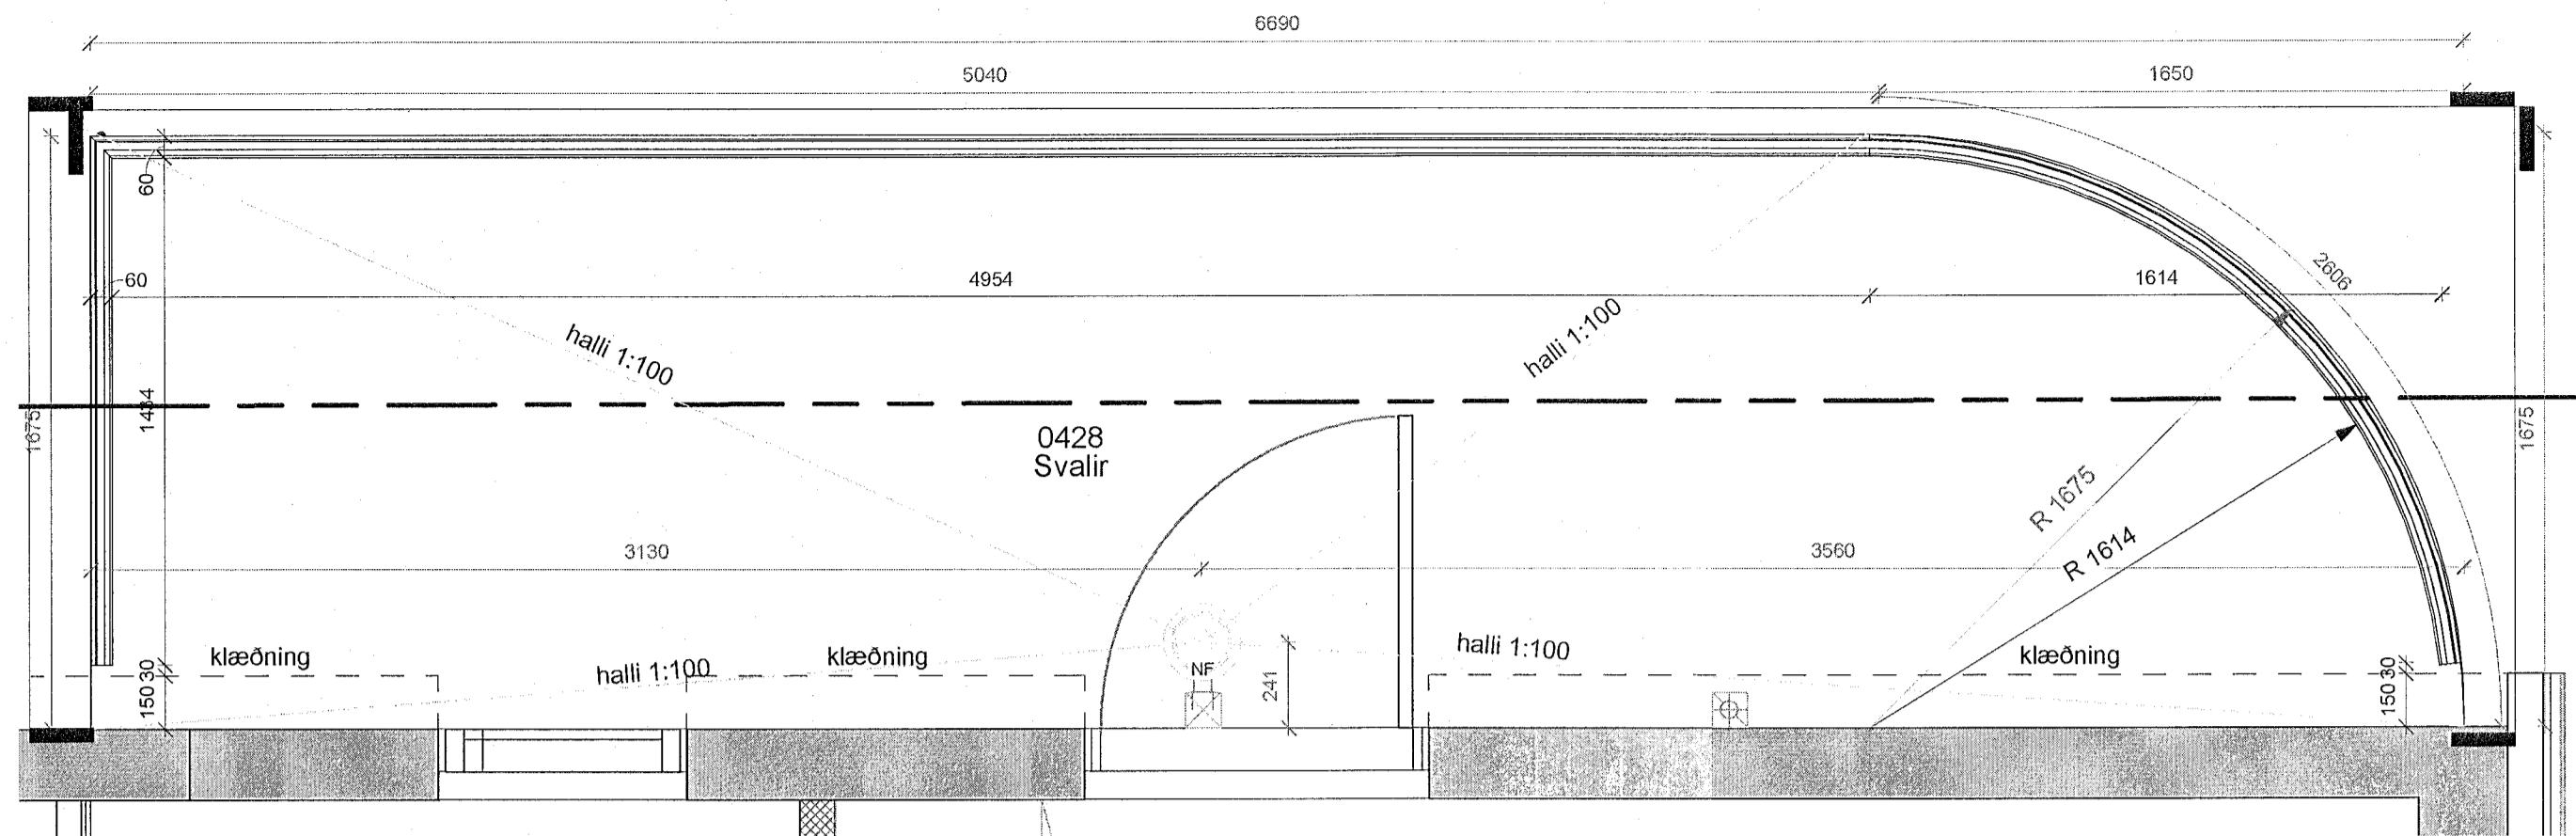


4. hæð Verk. Svalir 0428 grunnmynd

1:20

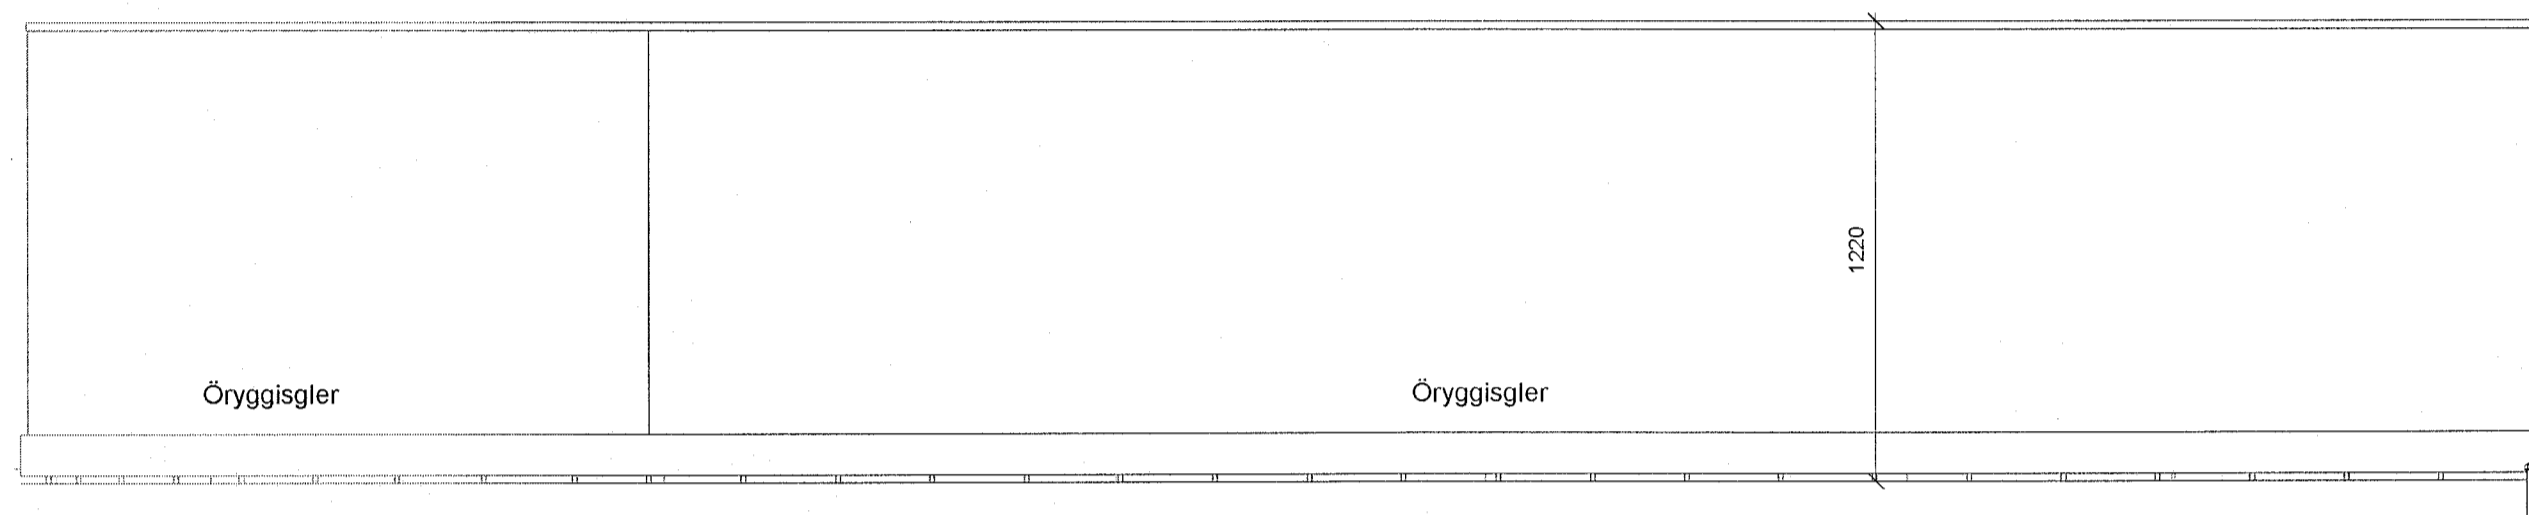


4.hæð Verk. svalir 0428 - útlit 1

1:20

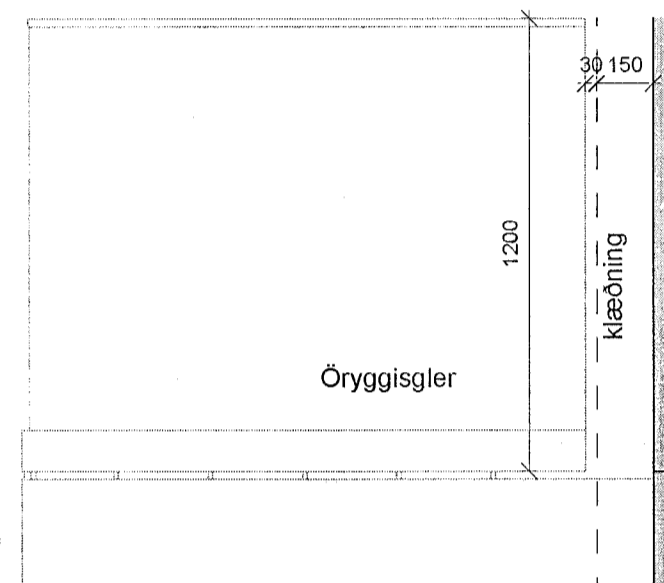


4.hæð Verk. svalir 0428 - útlit 2

1:20

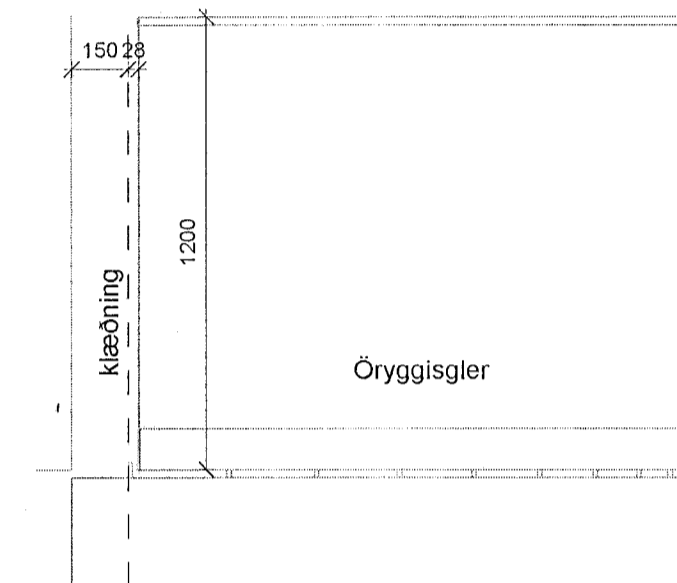


4.hæð Verk. svalir 0428 - útlit 3

1:20

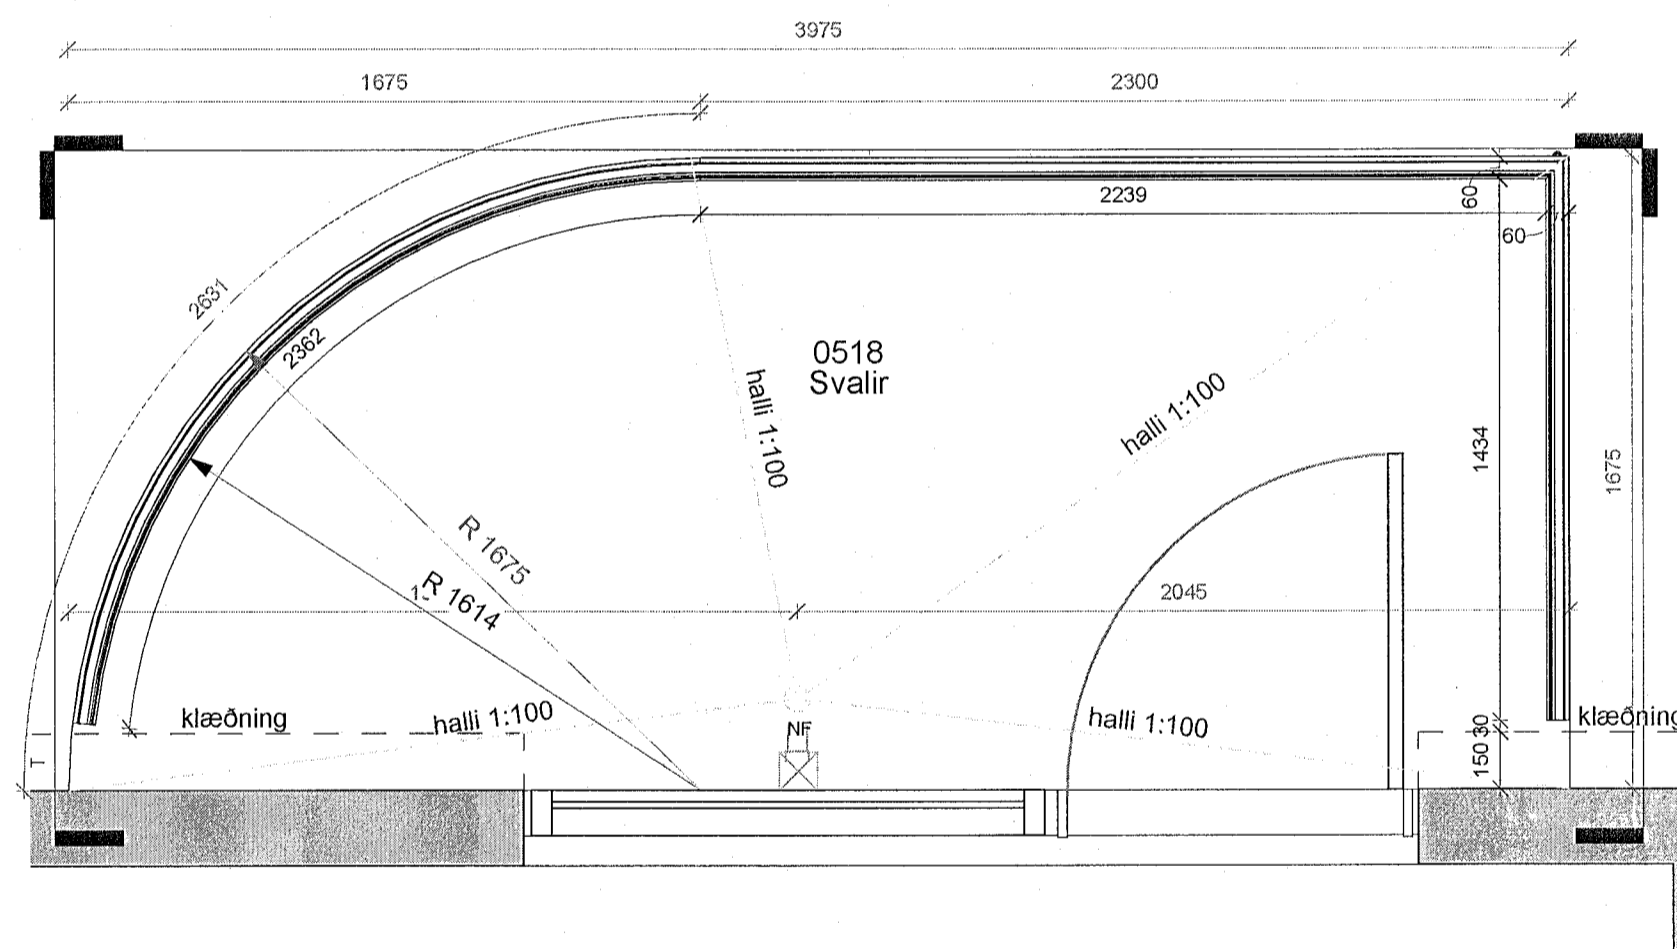


5. hæð Verk. Svalir 0518 grunnmynd

1:20

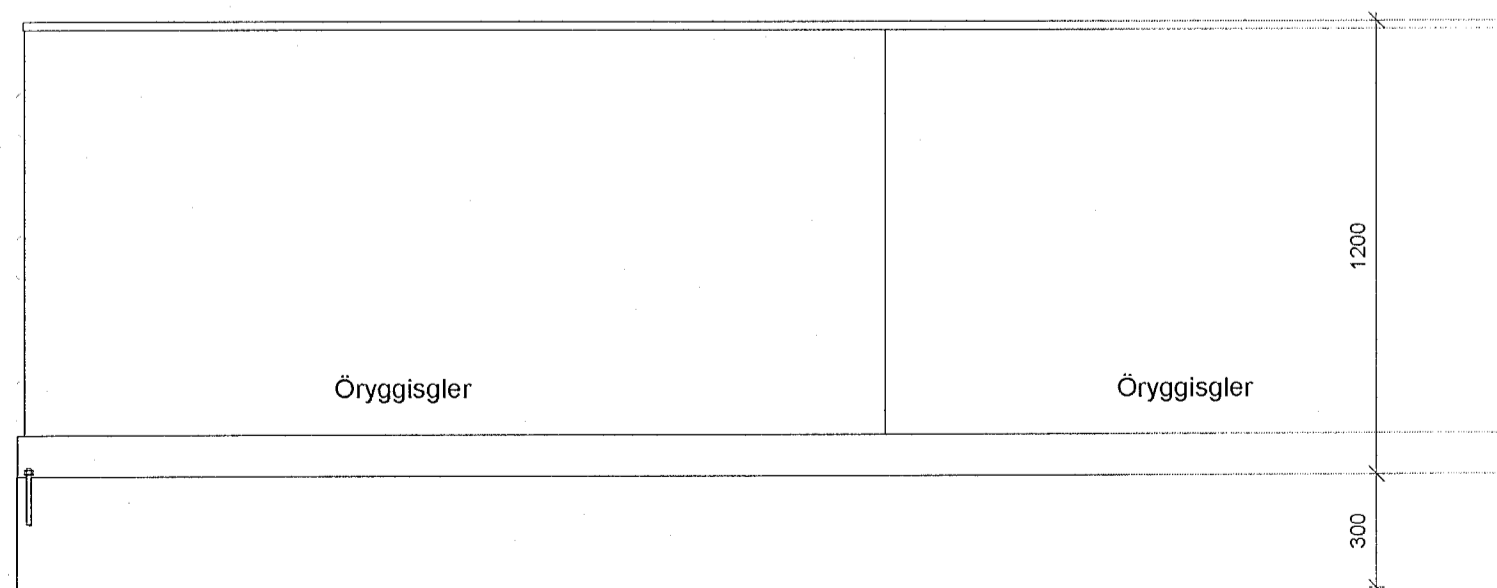


5.hæð Verk. svalir 0518 - útlit 1

1:20

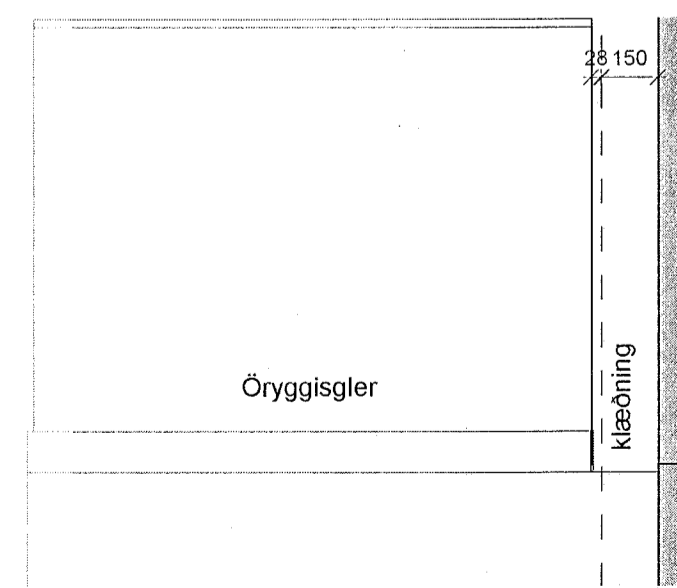

5.hæð Verk. svalir 0518 - útlit 2

1:20

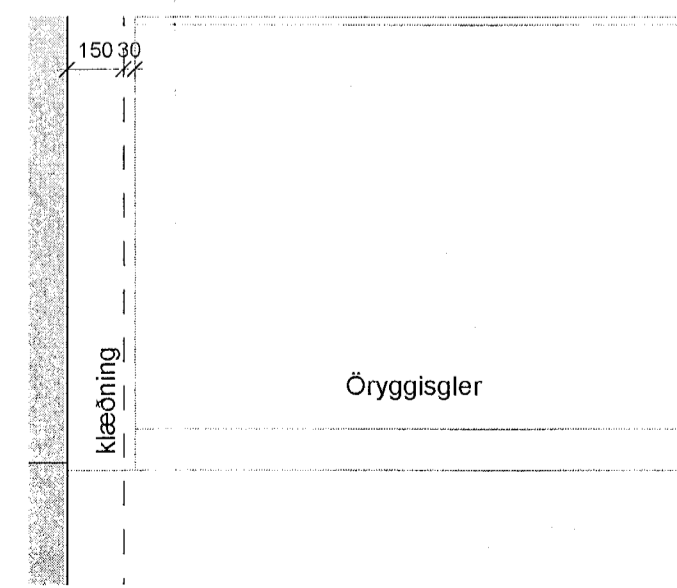

5.hæð Verk. svalir 0518 - útlit 3

1:20

ÚTG. | TEIKNAD. YFIRF. | DAGS

ASK arkitektar ehf.
Gönguflöt 101 Reykjavík
Sími 515 0200
www.ask.is
ARTUR ABALYCHREYDAR

ASK
ARKITEKTAR

VERKEFNI
Fjörður
Fjarðargata 13-15 / Strandgata 30
TEIKNINGAR
VERKTEIKNINGAR
Svalir

MRV. Í A1	1:20
HAFNAÐ	AK
TEIKNAD	LL
YFIRF.	SSK
DAGI	13/06/23
ÚTGÁFA	

VERK NÚM. 1570 | AUKKENN - NÚMÉR TEIKNINGAR 36-003

© ÖLL AFRÖG OG AFRITUN TEIKNINGAR ER HÁÐ SAMBYKKTASK ARKITEKTA. EKKI SKAL MÆLA UPP AF TEIKNINGUM.