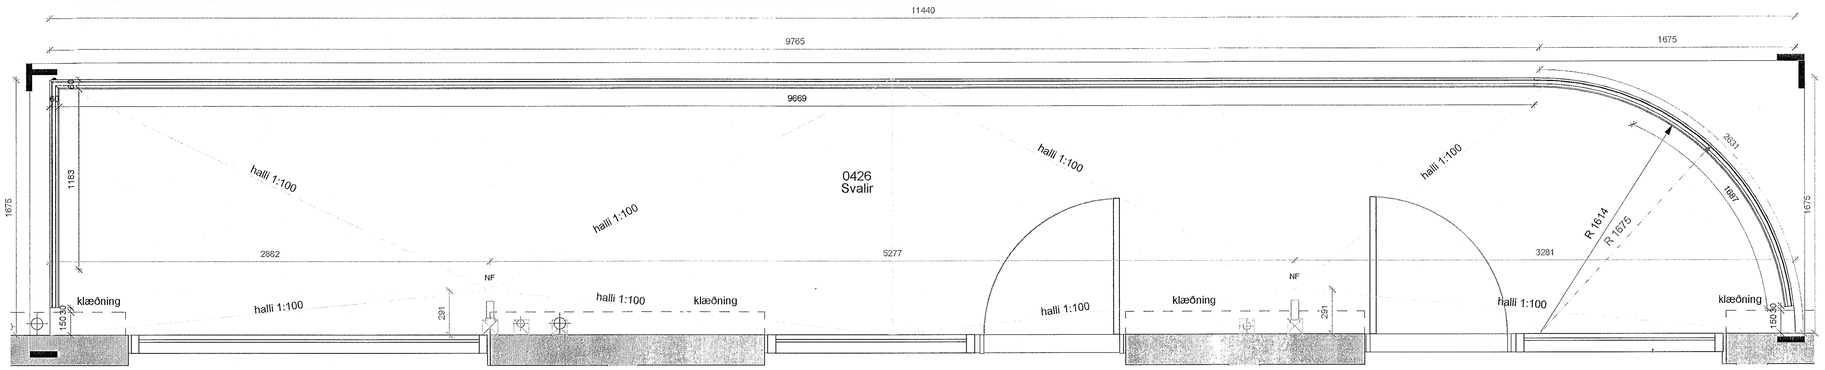

4. hæð Verk. Svalir 0426 grunnmynd
1 : 20

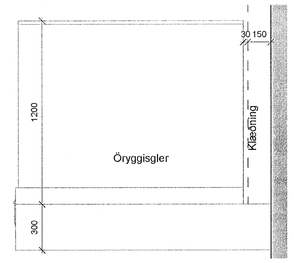

4.hæð Verk. svalir 0426 - útlit 3
1 : 20

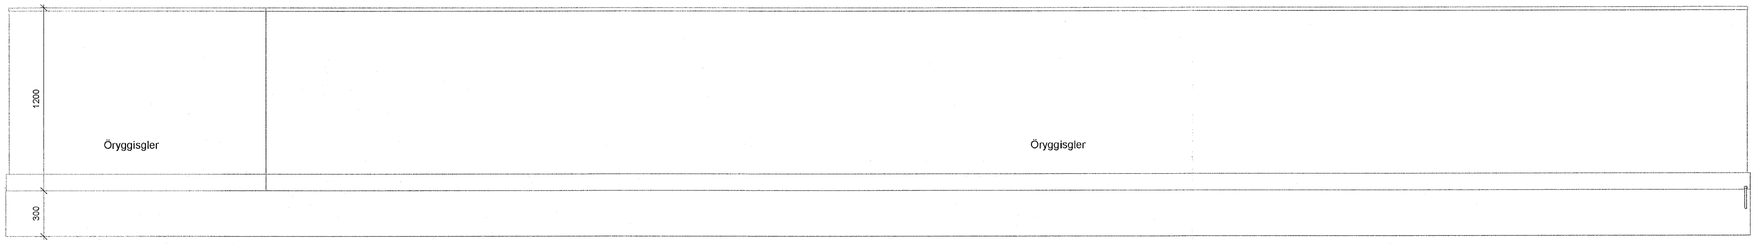

4.hæð Verk. svalir 0426 - útlit 1
1 : 20

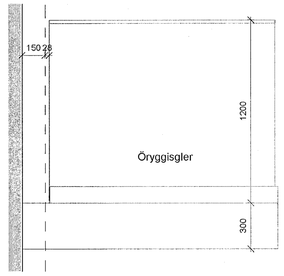

4.hæð Verk. svalir 0426 - útlit 2
1 : 20

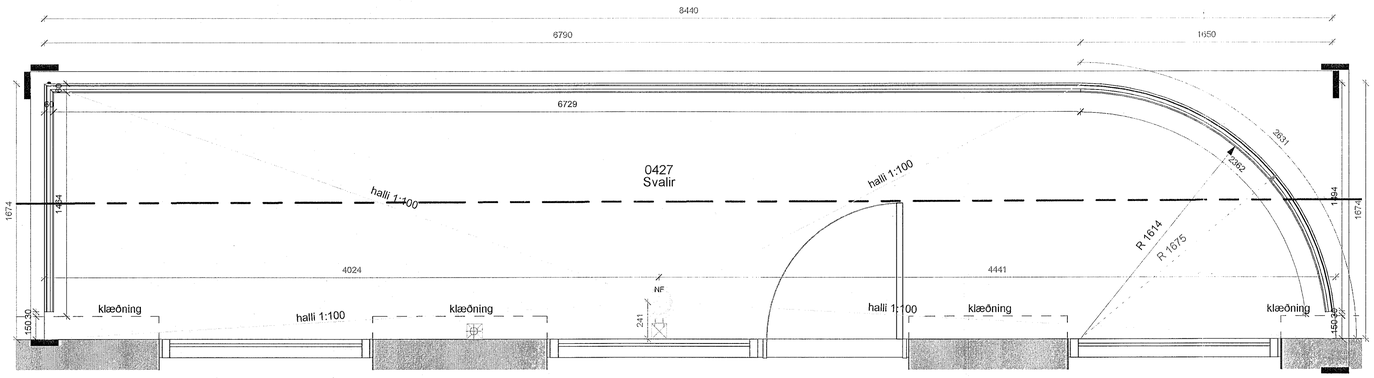

4. hæð Verk. Svalir 0427 grunnmynd
1 : 20

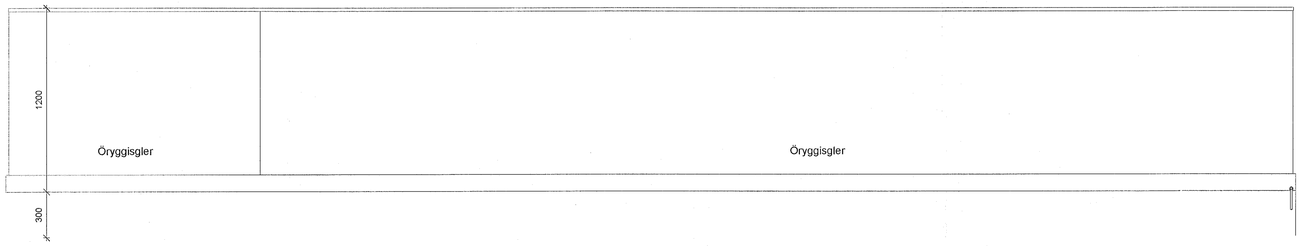

6 **4.hæð Verk. svalir 0427 - útlit 1**
1 : 20

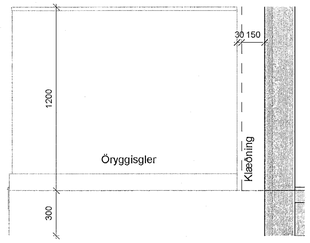

7 **4.hæð Verk. svalir 0427 - útlit 2**
1 : 20

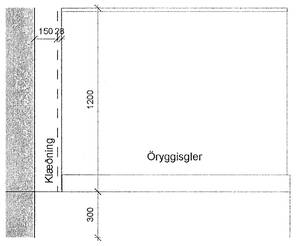

8 **4.hæð Verk. svalir 0427 - útlit 3**
1 : 20

Samþykkt þann
21. JÚLÍ 2023
Byggingarfulltrúinn í Hafnarfirði

ÖLL MÁL OG AÐSTÆÐUR ATHUGIST Á STAÐNUM ÁÐUR EN SMÍÐI HEFST.
ÓHEIMILT ER AÐ MÆLA UPP AF TEIKNINGUM.
ASK ARKITEKTUM SKAL TILKYNNT UM ÓSAMRÆMI OG VAFAATRIÐI ER UPP KUNNA AÐ KOMA.

Upprunalegur hönnuður verslunarmiðstöðvarinnar er Erling G. Pedersen

ÚTG.	TEIKNAD	YFIRF.	DAGS

ASK arkitektar ehf
Geirsgötu 9 101 Reykjavík
Sími 515 0300
www.ask.is
ÁRITUN AÐALUHÖNNUÐAR
Andri Klausen Arkitekt F.A.I. kt.100682-4519
andri@ask.is

ASK ARKITEKTAR

VERKHEITI
Fjörður
Fjarðargata 13-15 / Strandgata 30

TEGUND TEIKNINGAR
VERKTEIKNINGAR
HEITI TEIKNINGAR
Svalir

MKV. Í A1 1 : 20
HANNAÐ AK
TEIKNAÐ LL
YFIRF. SSK
DAGS. 13/06/23

VERK NR. 1570
AUÐKENNI - NÚMER TEIKNINGAR 36-002
ÚTGÁFA

© ÖLL AFNOT OG AFRITUN TEIKNINGAR ER HÁÐ SAMÞYKKI ASK ARKITEKTA. EKKI SKAL MÆLA UPP AF TEIKNINGU.