




3. hæð Verk. Svalir grunnmynd
1 : 20

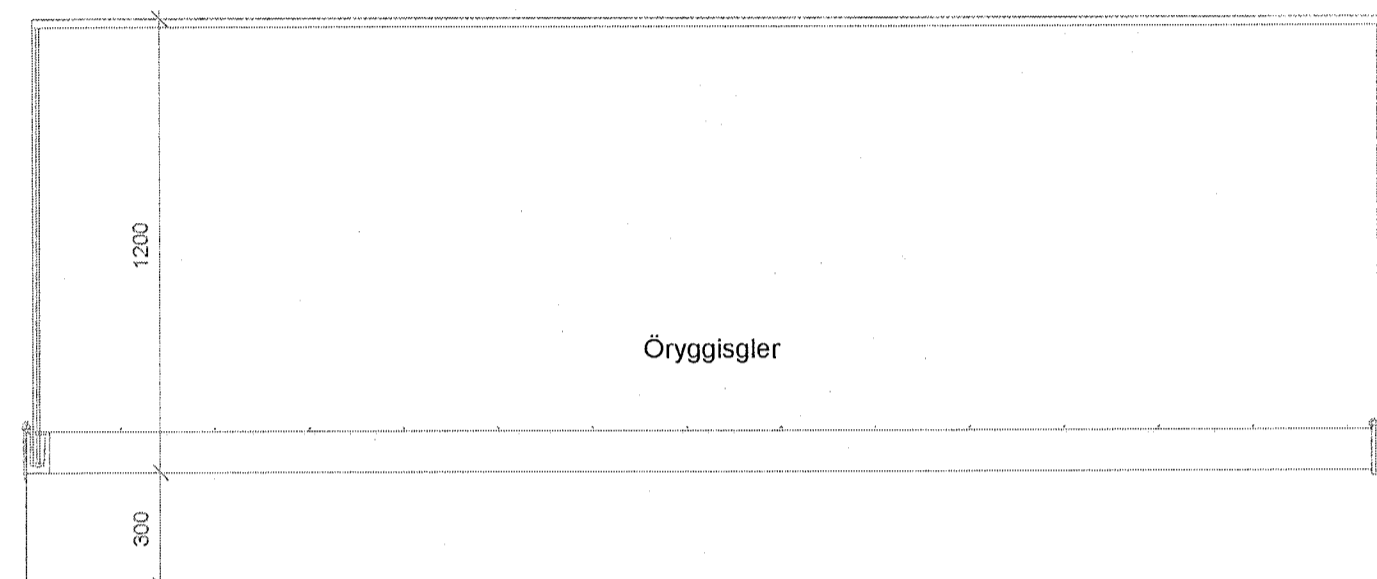


3.hæð Verk. svalir - útlit 1
1 : 20

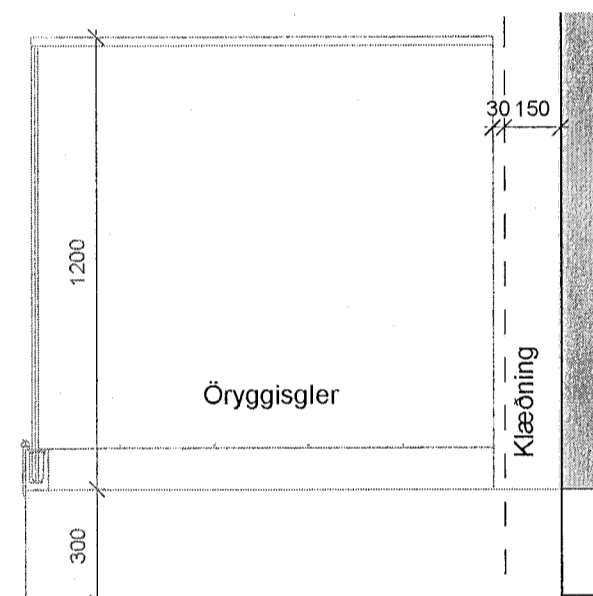


3.hæð Verk. svalir - útlit 2
1 : 20

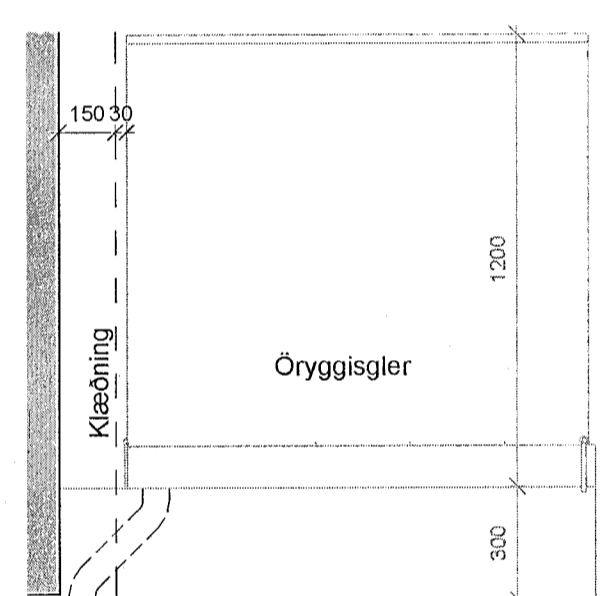


3.hæð Verk. svalir - útlit 3
1 : 20

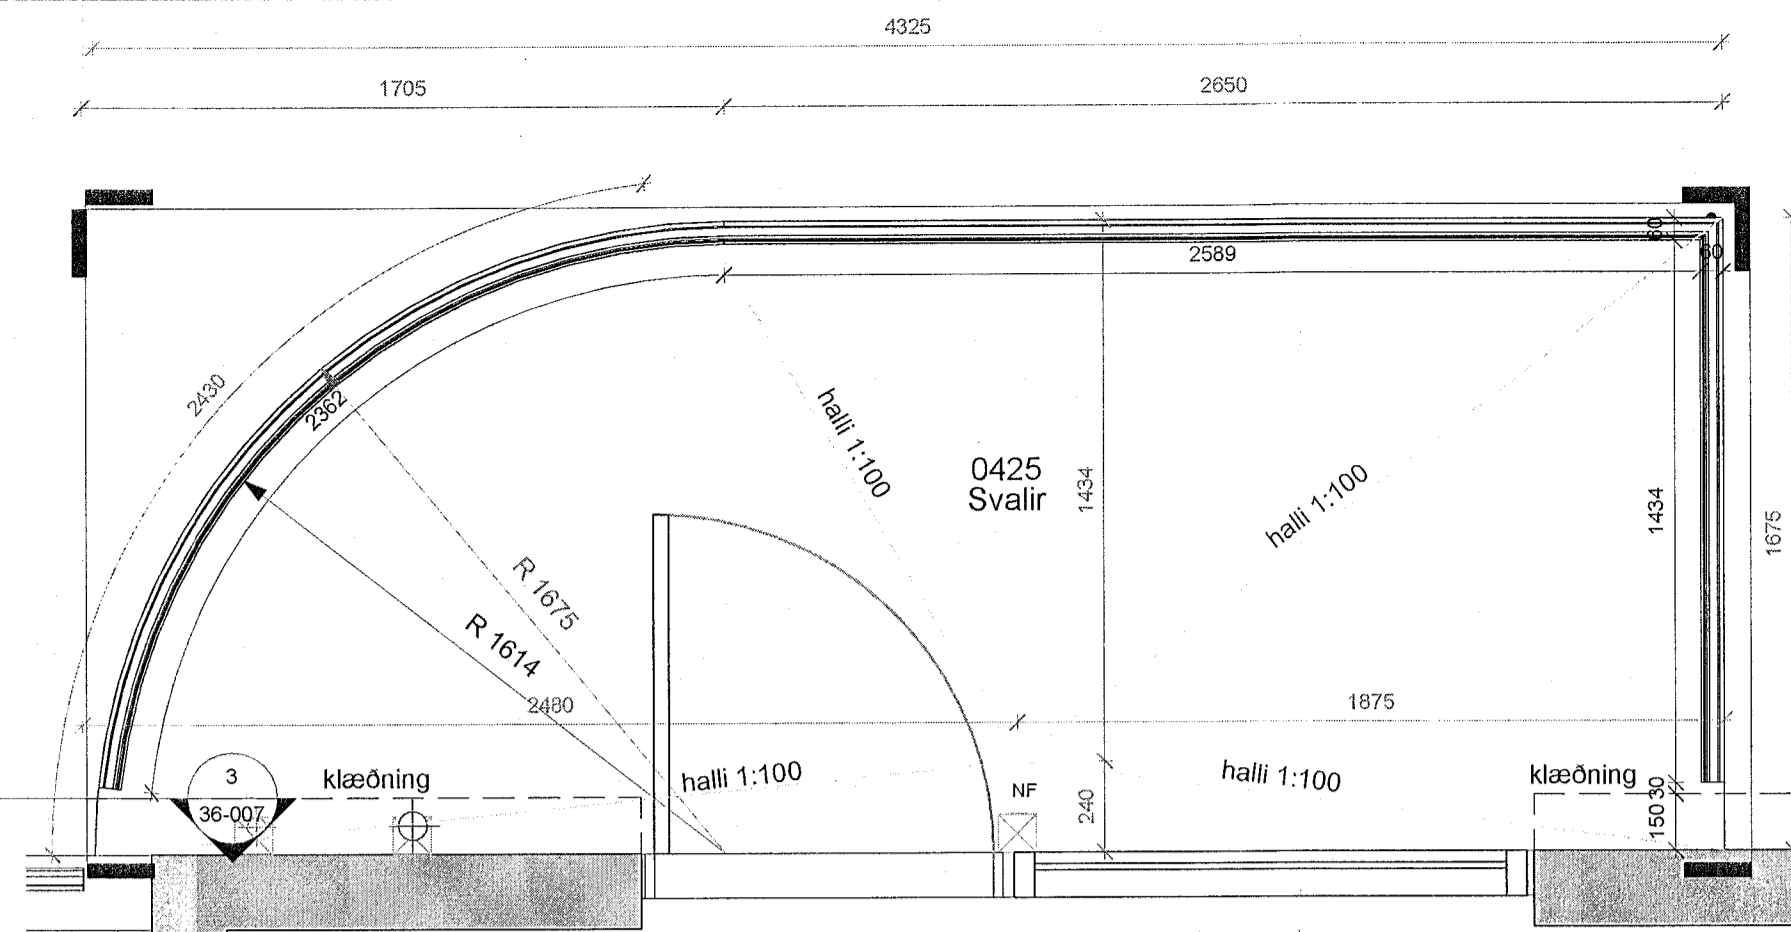


4. hæð Verk. Svalir 0425 grunnmynd
1 : 20

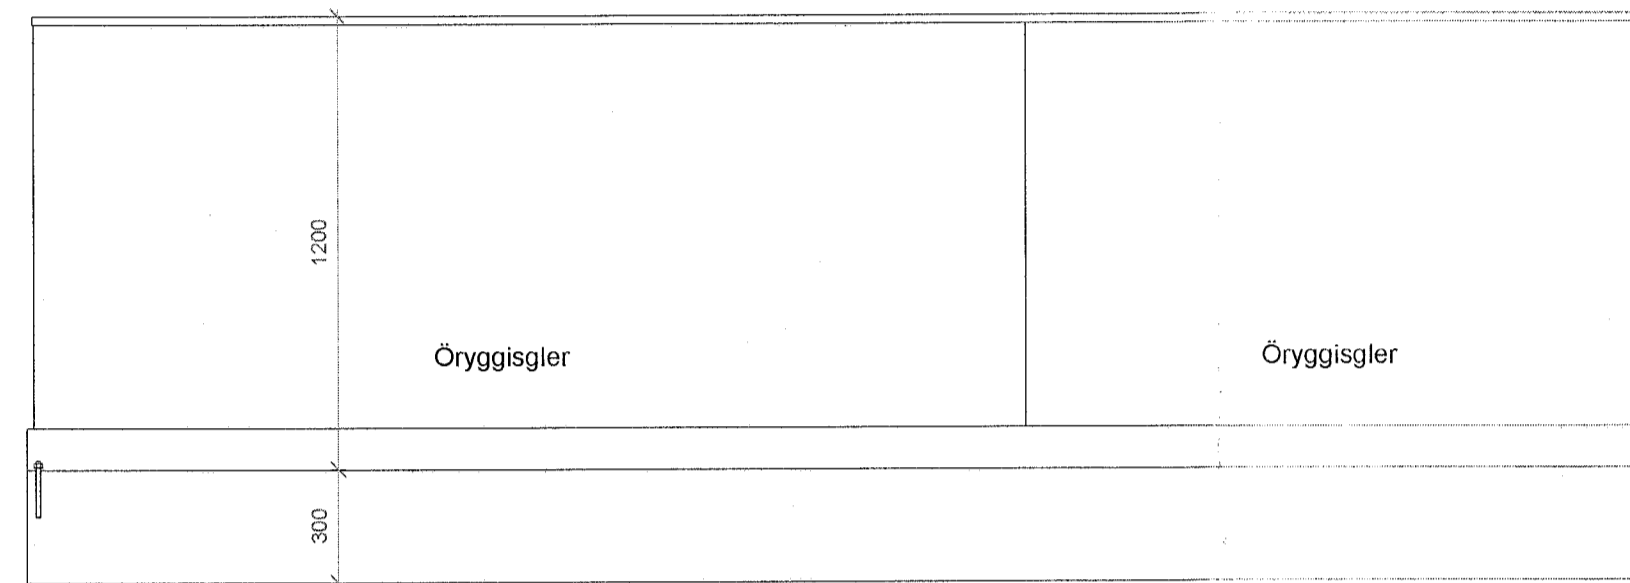

4.hæð Verk. svalir 0425 - útlit 1
1 : 20

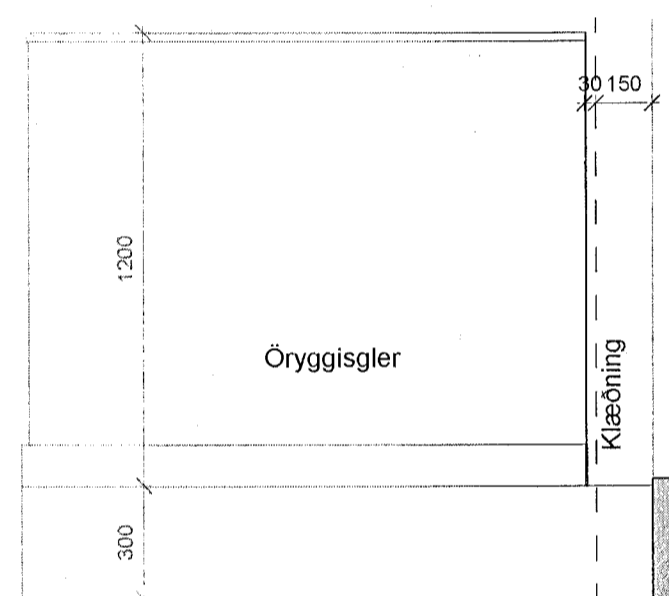

4.hæð Verk. svalir 0425 - útlit 2
1 : 20

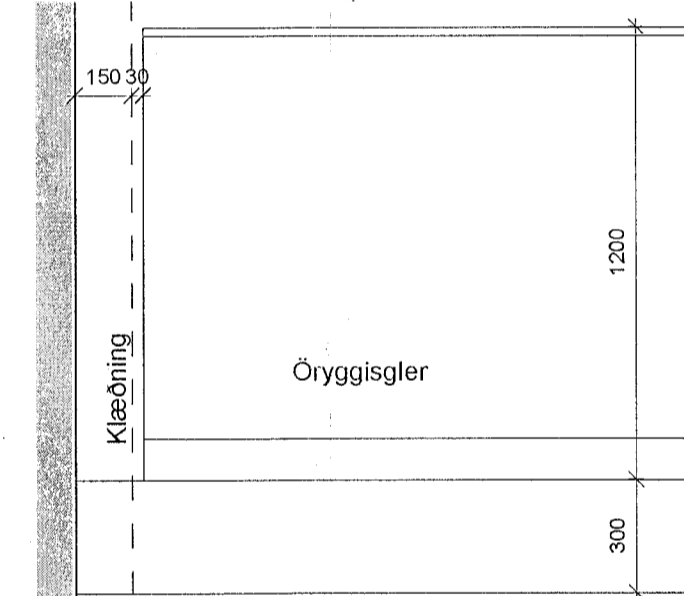

4.hæð Verk. svalir 0425 - útlit 3
1 : 20

Samþykkt þann
21. JÚLÍ 2023
Byggingartulltrúnn í Hafnarfirði
Skelus Þrjúmóttir

ÖLL MÁL OG AÐSTÆÐUR ATHUGIST Á STAÐNUM
AÐUR EN SMÍÐI HEFST.
ÖHEIMILT ER AÐ MÆLA UPP AF TEIKNINGUM.
ASK ARKITEKTUM SKAL TILKYNNT UM
ÓSAMRÆMI OG VAFAATRÍÐI ER UPP KUNNA AÐ
KOMA.

Upprunalegur hönnuður verslunarmistöðvarinnar er Erling G. Pedersen

ÚTG. TEIKNAD/YFIRF. 1 DAGS

ASK arkitektar ehf.
Gangvegur 101 Reykjavík
Sími 515 0300
WWW.ASK.IS
ARTUR AÐALHORNREIÐAR

ASK
ARKITEKTAR

VERKEFNI
Fjörður
Fjarðargata 13-15 / Strandgata 30

TEIKNINGAR
VERKEIKNINGAR
Svalir

MAV. I A1
1 : 20
HAFNAD AK
TEIKNAD LL
YFIRF. SSK
DAGS. 13/06/23
ÚTGÁFA

VERK NÚM. 1570 AUKENINGAR - HOKER TEIKNINGAR 36-001

© ÖLL AFRIT OG AFRITUN TEIKNINGAR ER HÁÐ SAMÞYKKAÐASK ARKITEKTA. EKKI SKAL MÆLA UPP AF TEIKNINGU