



Samþykkt þann  
21. Júlí 2023  
Byggingarfulltrúinn í Haggarfirði  
Sóluur Pjymadóttir

ÖLL MÁL OG AÐSTÆÐUR ATHUGIST Á STAÐNUM  
ÁÐUR EN SMÍÐI HEFST.  
ÓHEIMILT ER AÐ MÆLA UPP AF TEIKNINGUM.  
ASK ARKITEKTUM SKAL TILKYNNT UM  
ÓSAMRÆMI OG VAFAATRÍÐI ER UPP KUNNA AÐ  
KOMMA.


Upprunalegur hönnuður verslunarmiðstöðvafinnar er Erling G. Pedersen

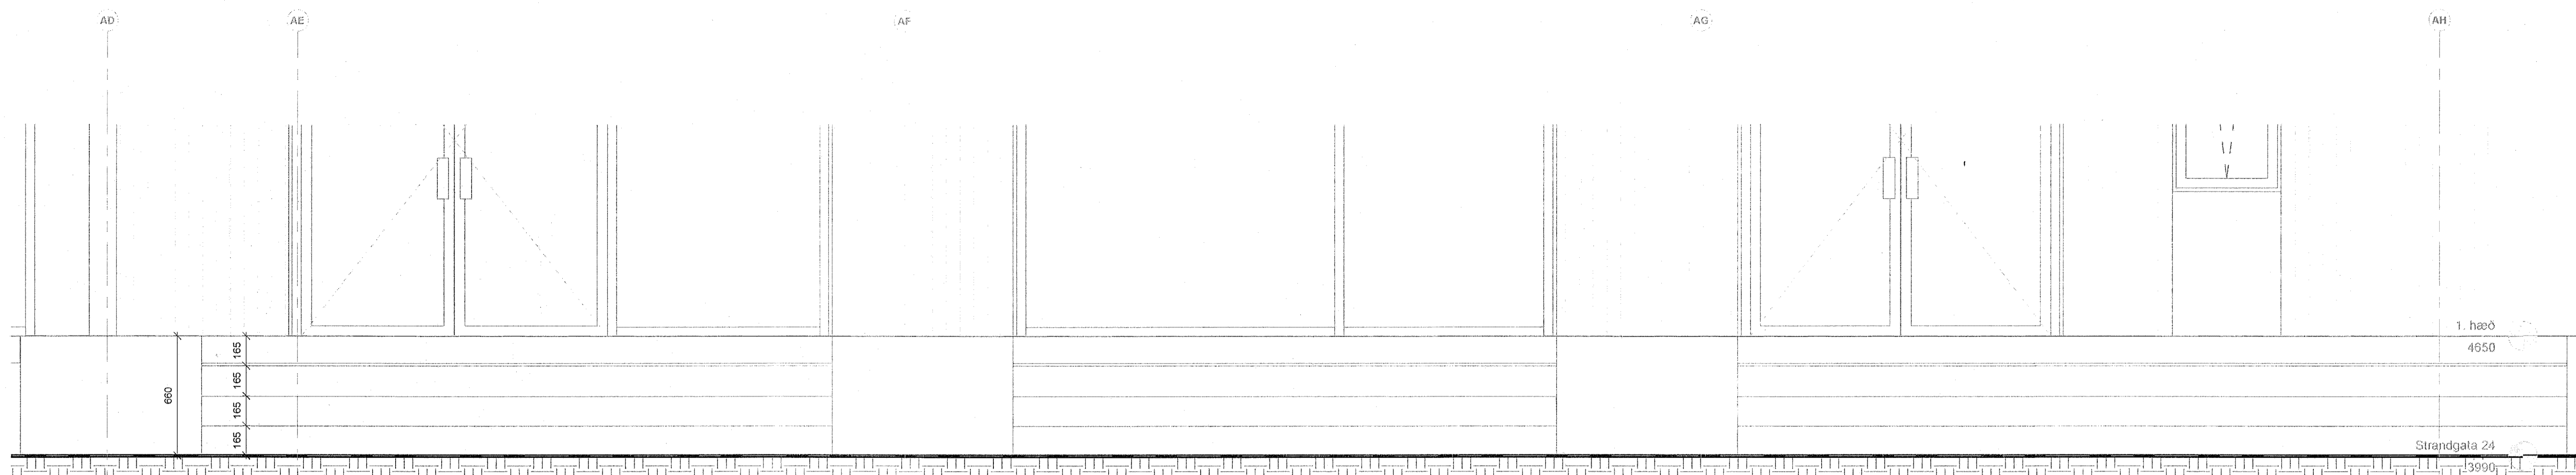

**A1 Stigahús nr.7 - Snið A-A1**  
1:20

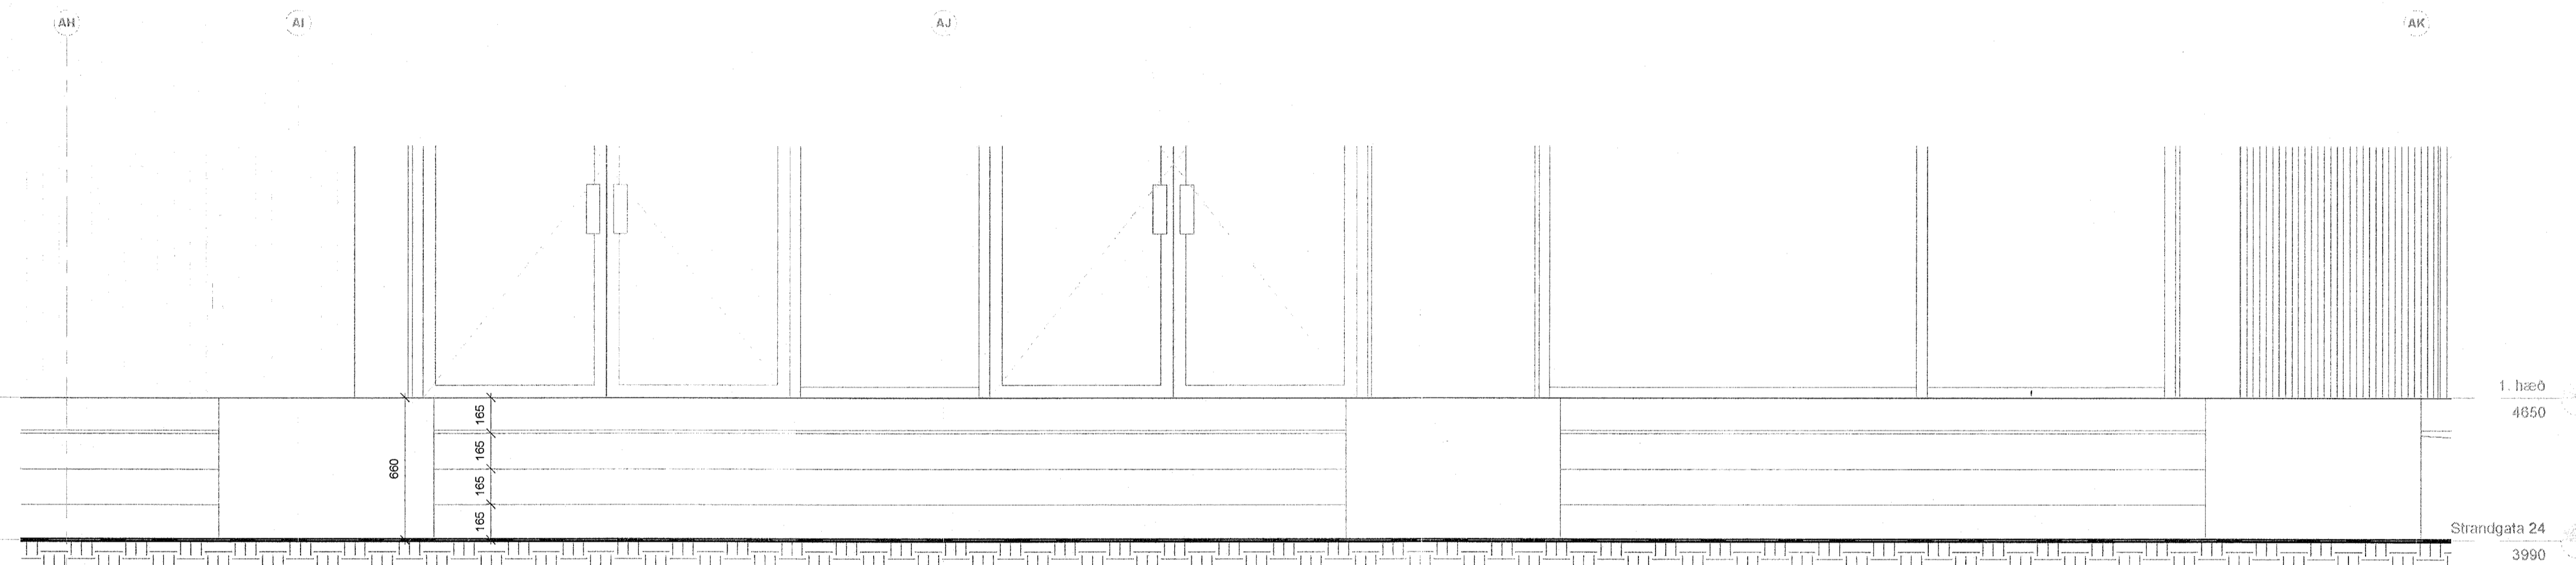


**A2 Stigahús nr.7 - Snið A-A2**  
1:20

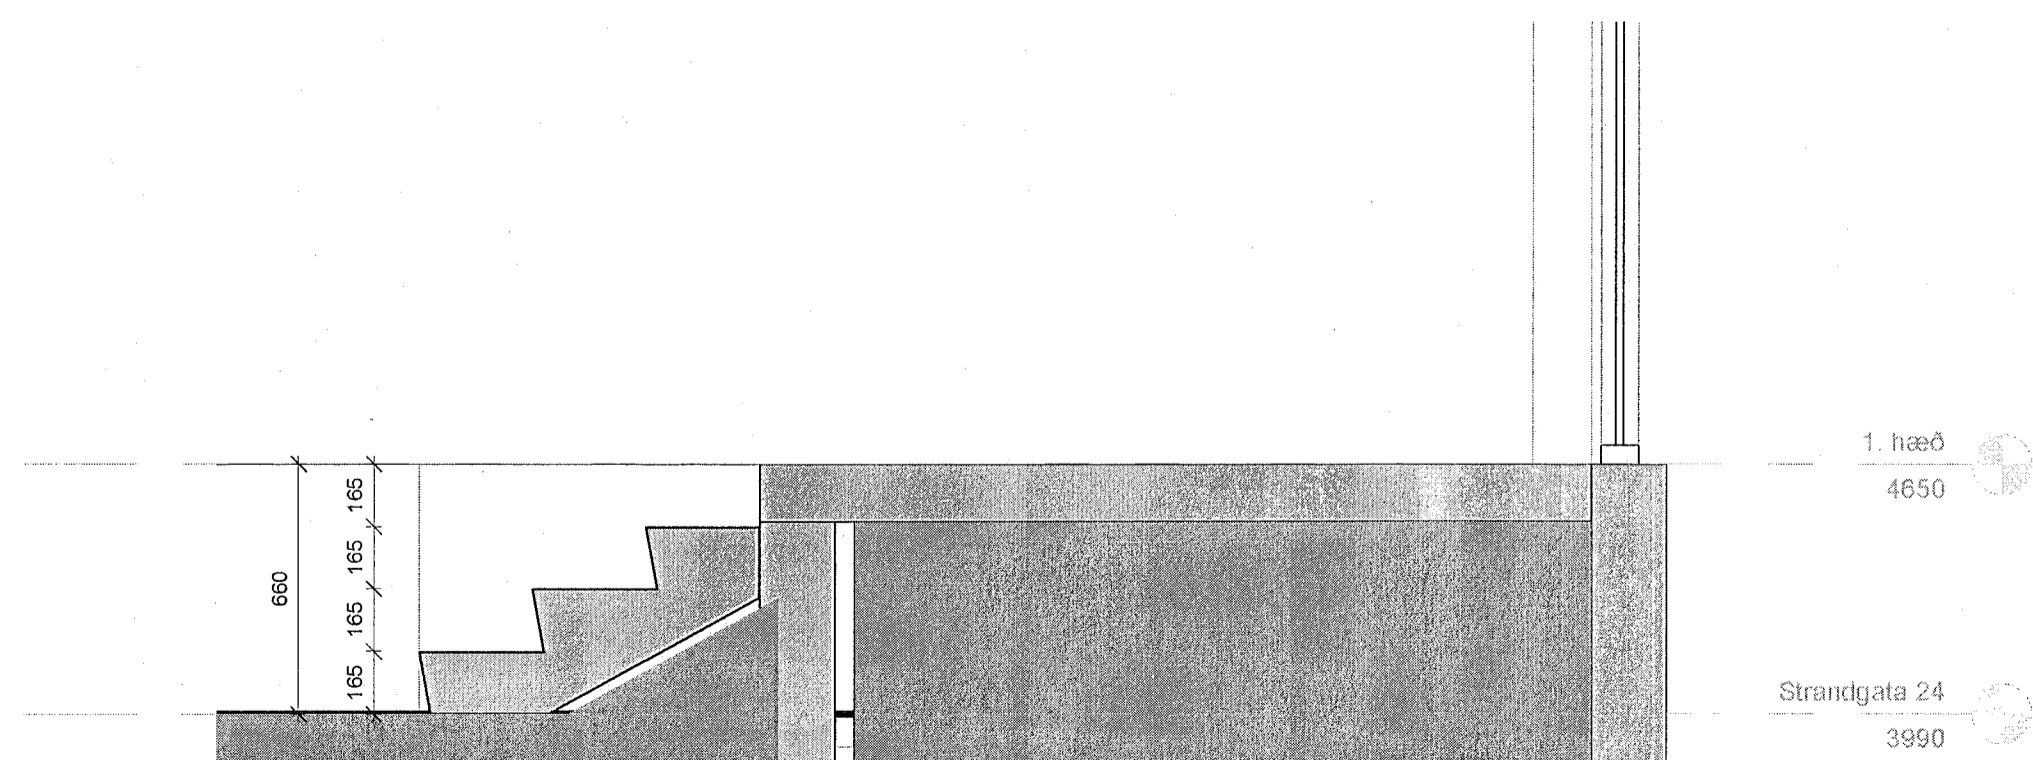


**B Stigahús nr.7 - Snið B-B**  
1:20

ÚTG. | TEIKNAD / YFIRF. | DAGS

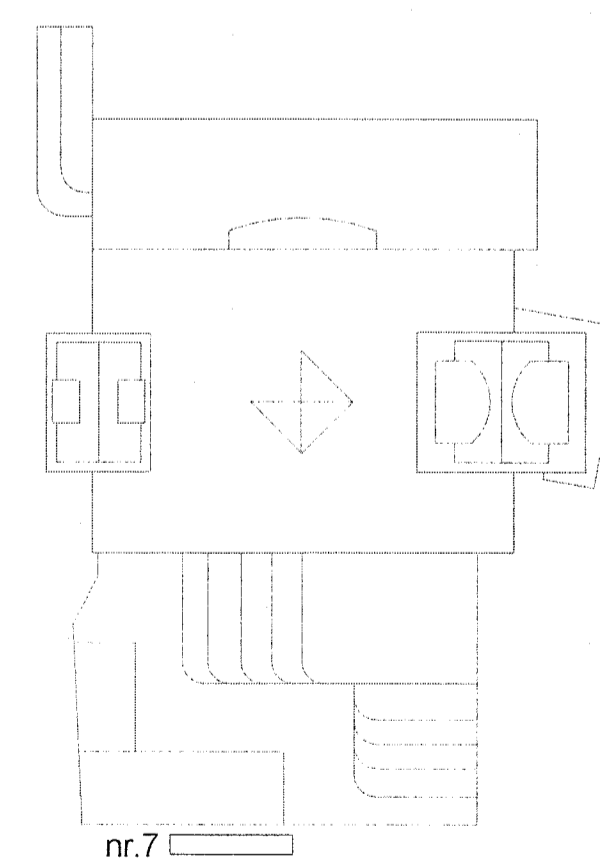

ASK arkitektar ehf  
Galgatás 9 101 Reykjavík  
Sími 515 0300  
www.ask.is

ARKITUR AÐALHÖNDUÐAR

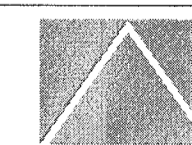

**ASK**  
ARKITEKTAR

Andri Klásson

Kirkjat F.A.I.

ÍK 100682-4519

ask@ask.is

VERKEFNI

Fjórður  
Fjarðargata 13-15 / Strandgata 30

TEIKNINGAR

VERKTEIKNINGAR

HEITI TEIKNINGAR

Stigi nr.7 - Útlit og Snið

MIV. Í AT

1:20

MARKAD

AK

TEIKNAD

LL

YFIRF.

SSK

DAGS

13/06/23

VERK.NR.

1570

AUÐKENSNI - HÖMUR TEIKNINGAR

24-029

ÚTGAFA

ÖLL AFRÖT OG AFTRÖT TEIKNINGAR ER HÁB SAMÞYKKT ÁSK ARKITEKTA. EKKI SKAL MÆLA UPP AF TEIKNINGU.