



ÖLL MÁL OG AÐSTÆÐUR ATHUGIST Á STAÐNUM
AÐUR EN SMÍÐI HEFST
OHEIMILT ER AÐ MÆLA UPP AF TEIKNINGUM.
ASK ARKITEKTUM SKAL TILKYNNT UM
OSAMRÆMI OG VAFAATRÍÐI ER UPP KUNNA AÐ
KOMA.


Upprunalegur hönnuður verslunarmóttöðvarinnar er Erling G. Pedersen

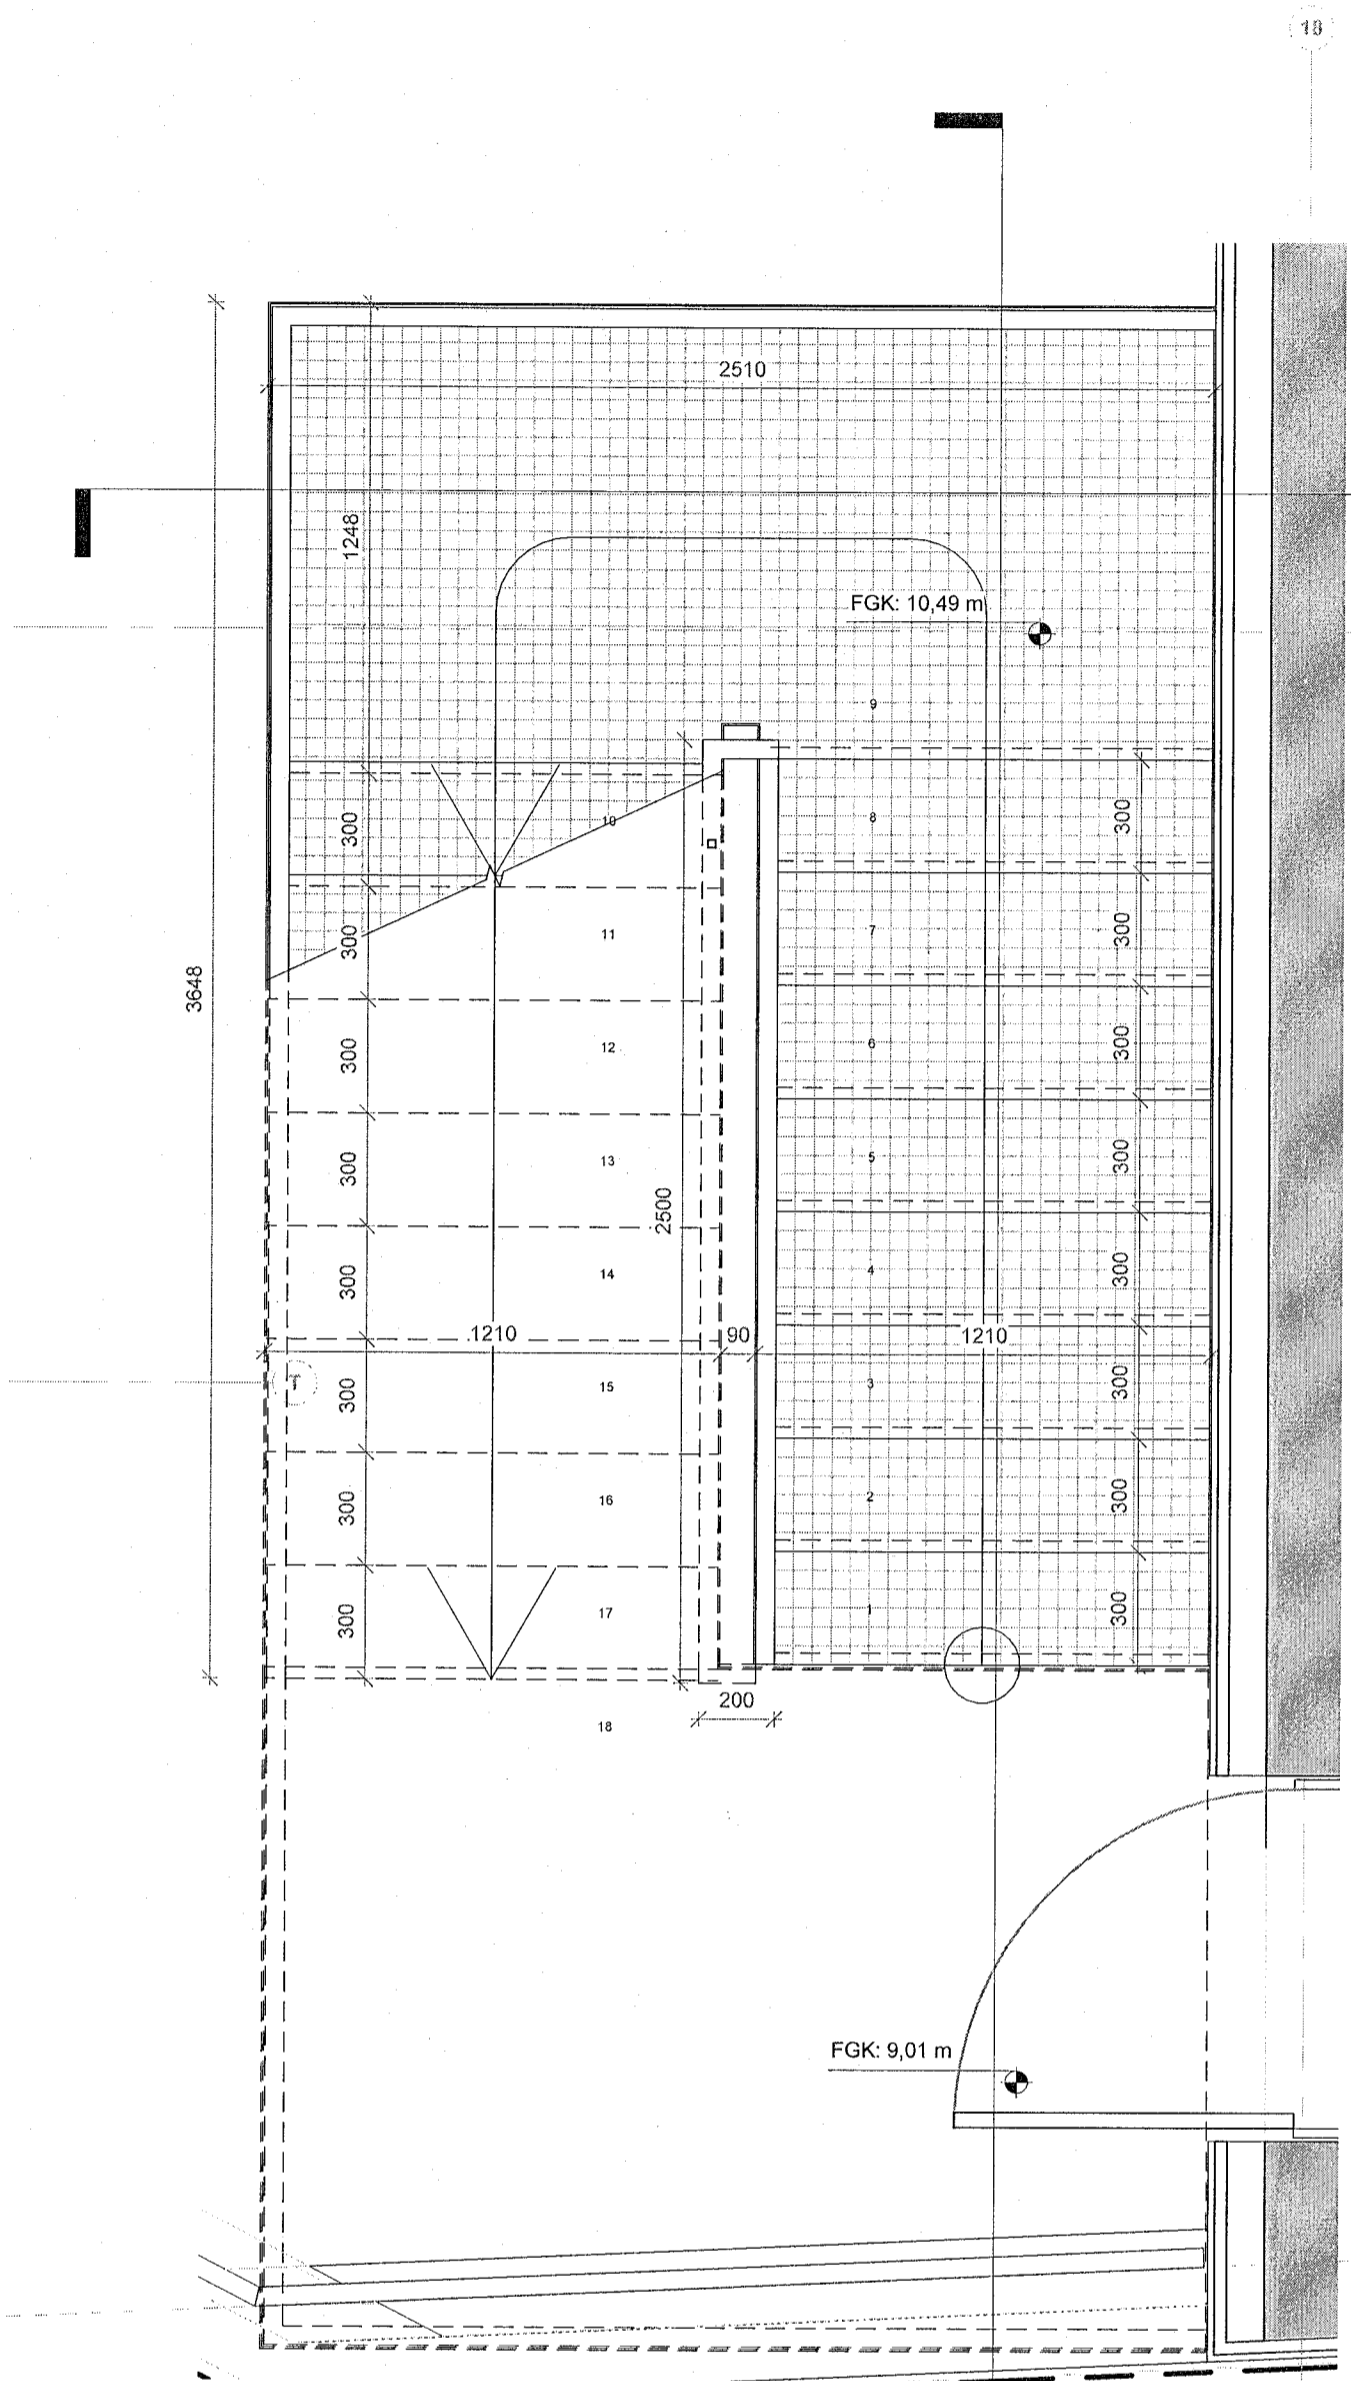

1 Stigi nr.5 Grunnmynd - 2.hæð
1:20

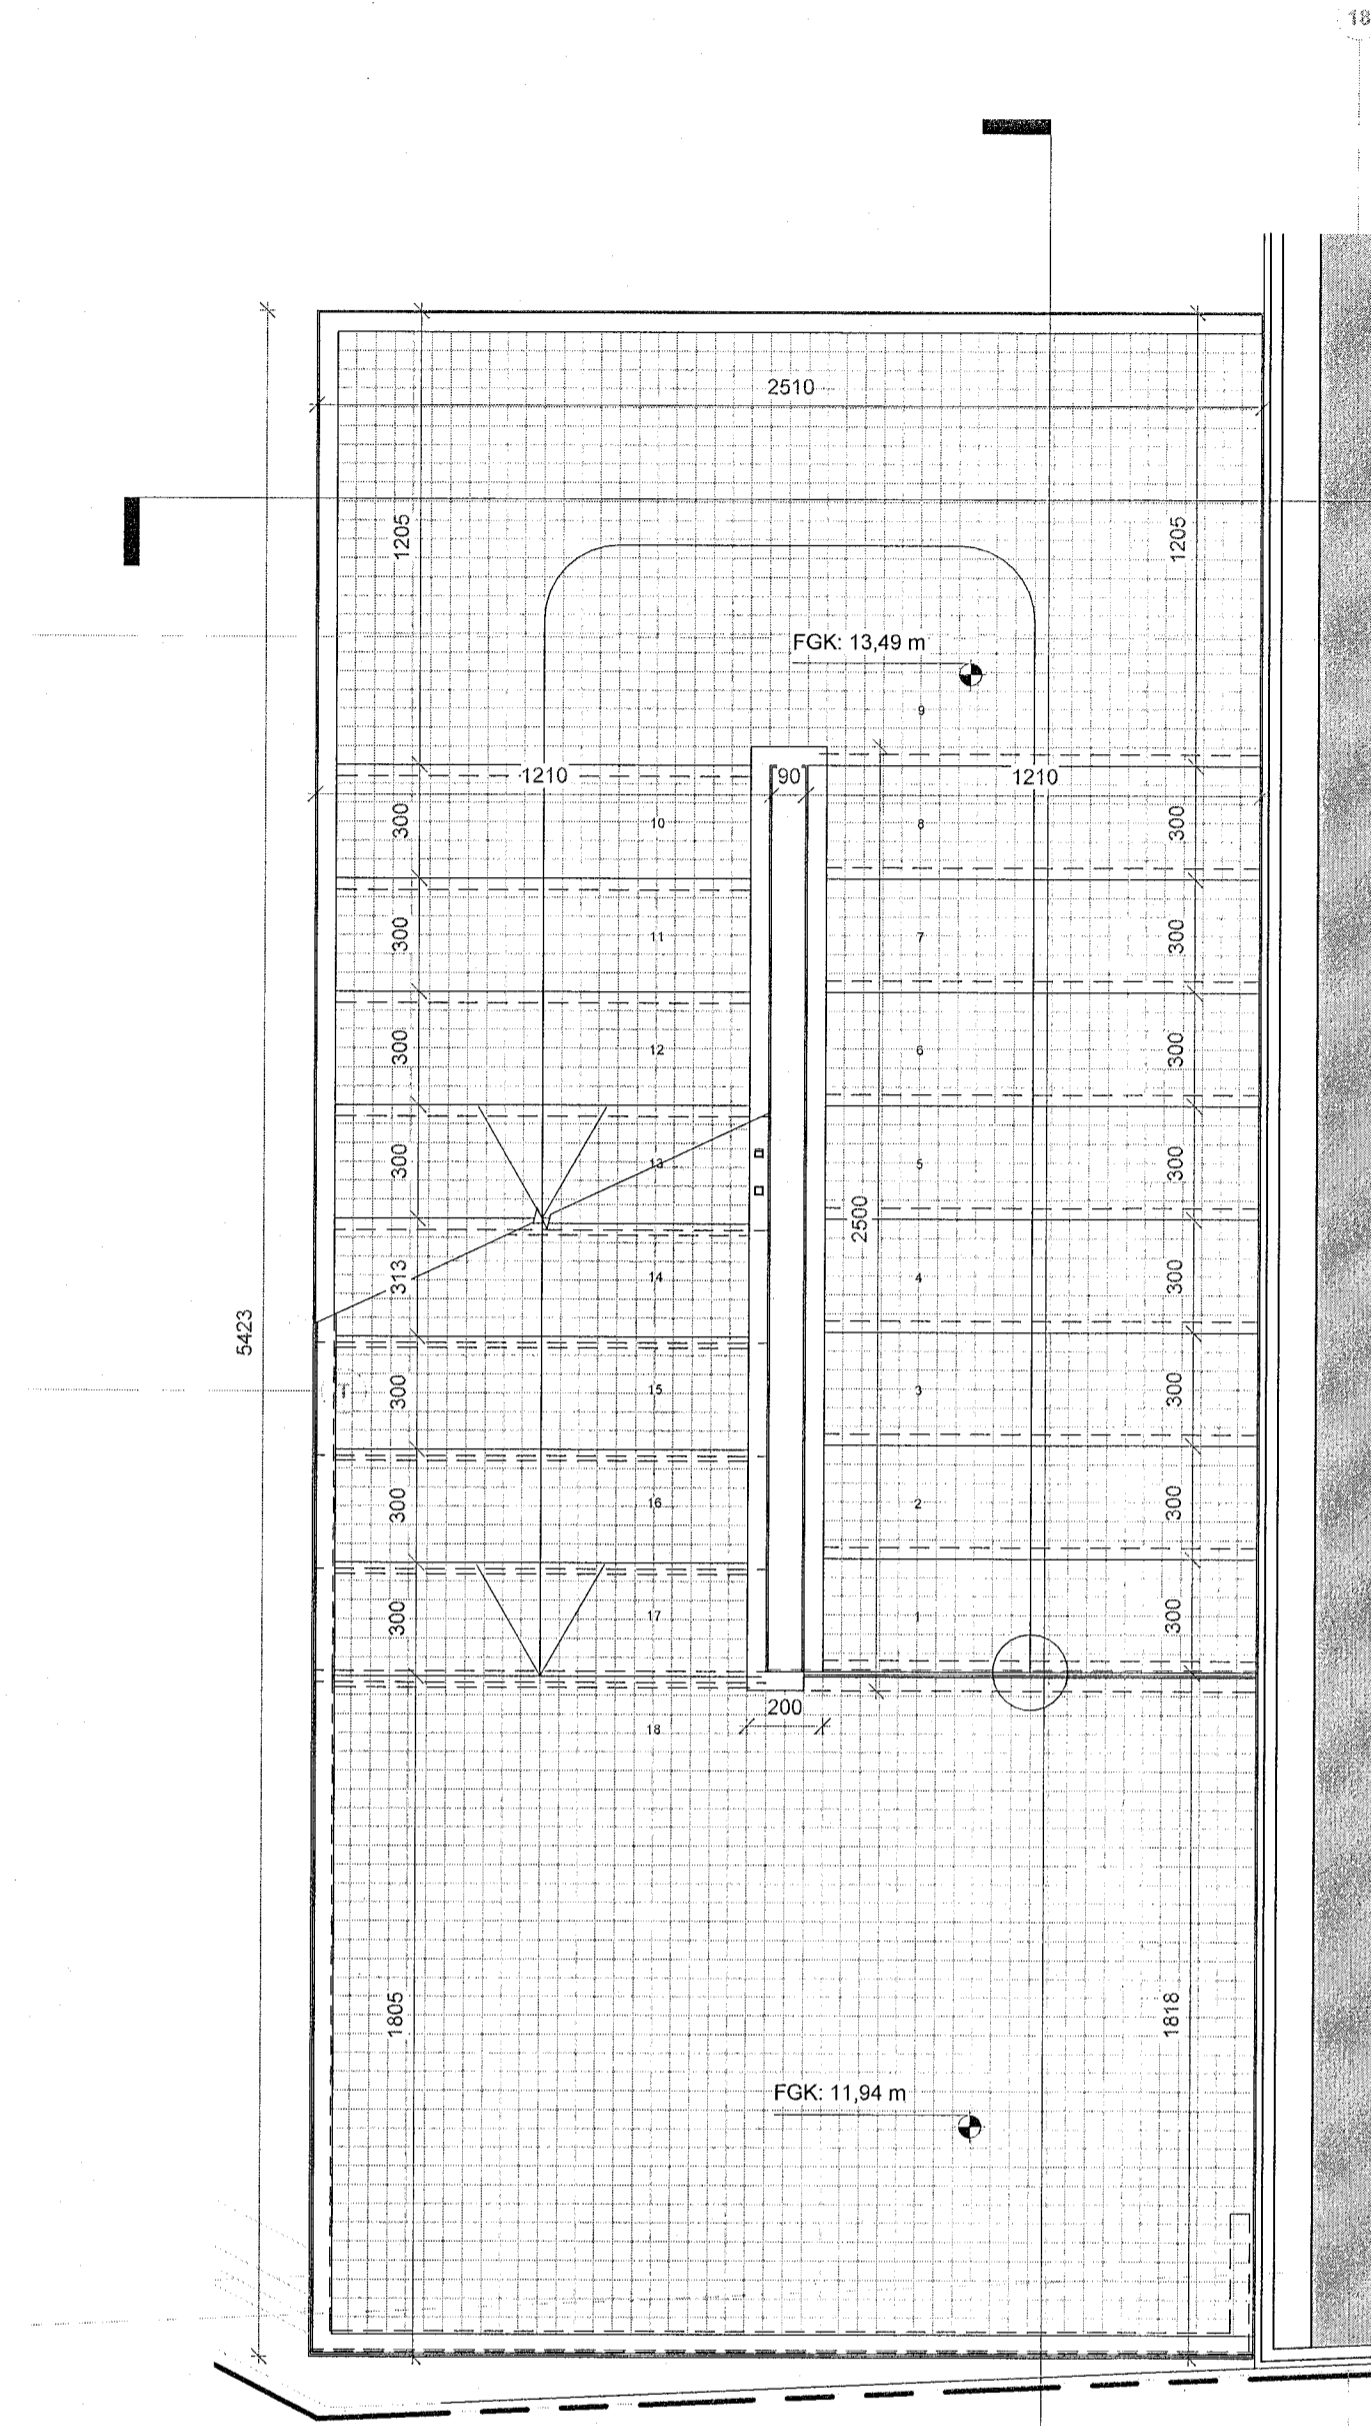


2 Stigi nr.5 Grunnmynd - 3.hæð hótel
1:20

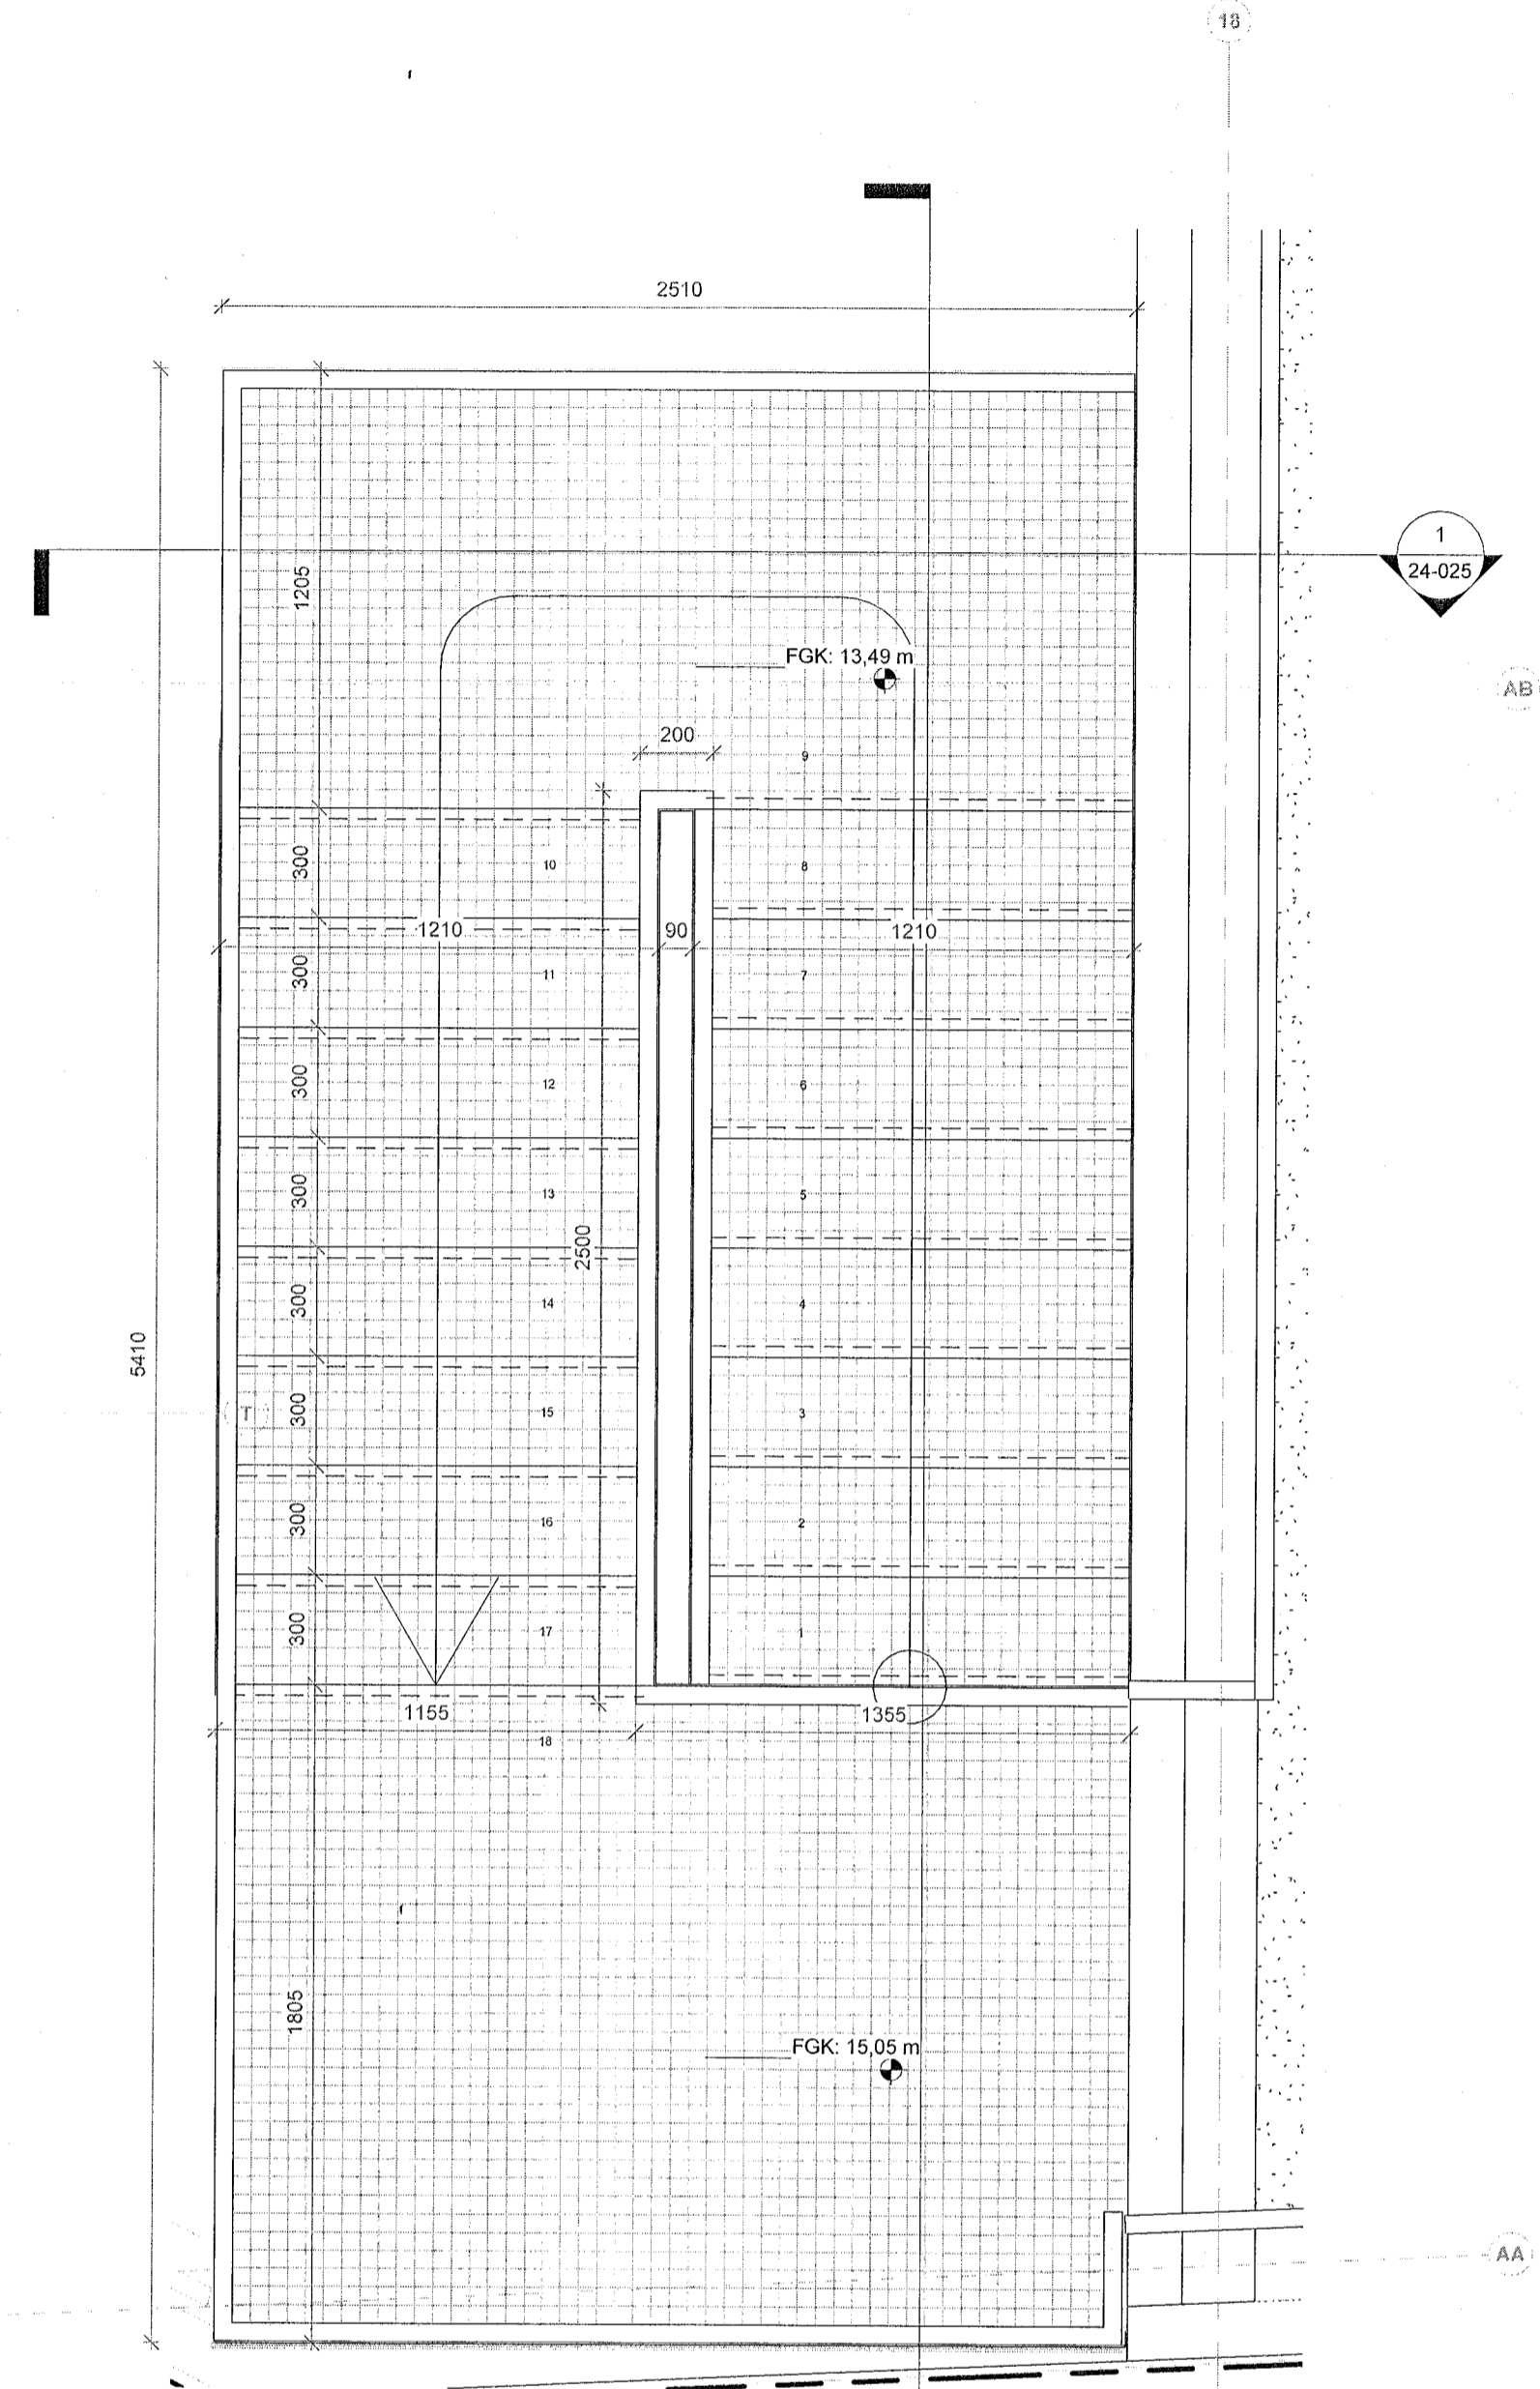

3 Stigi nr.5 Grunnmynd - 4.hæð hótel
1:20

ÚTG. | TEIKNAD/YFIRF. | DAGS

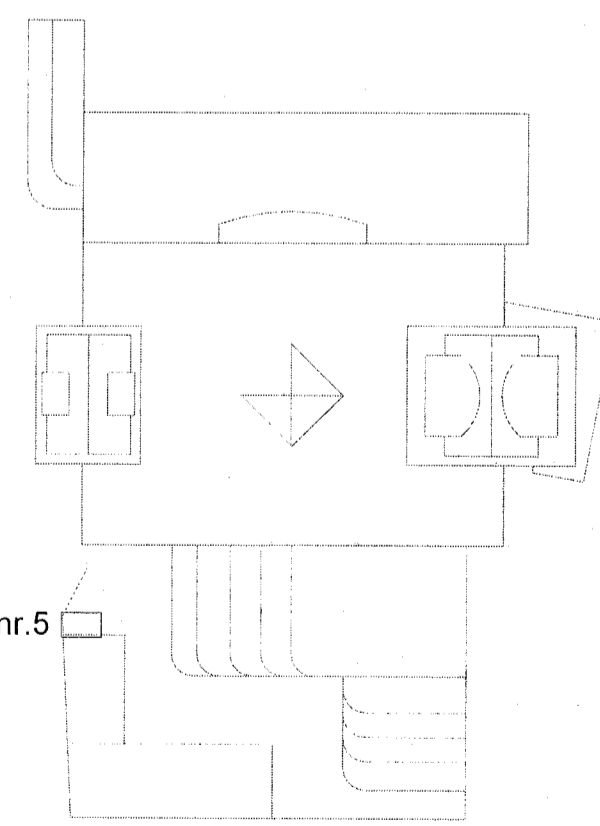

ASK arkitektar ehf.
Göngugötu 9, 101 Reykjavík
Sími 515 0200
www.ask.is
ARITUR AÐALHÖNNUÐUR

ASK
ARKITEKTAR

VERKEFNI
Fjörður
Fjarðargata 13-15 / Strandgata 30
TEIKNINGAR
VERKEIKNINGAR
Stigi nr.5 - Flóttastigi - Hótel - Grunn.
M.V. I. A.S.
1:20
HARNAD
AK
TEIKNAD
LL
YFIRF.
SSK
DAGS
13/06/23
ÚTGÁVA

VERK.NR. 1570 | AÐSKENNI - NÚMÉR TEIKNINGAR 24-024

© ÖLL AÐNOT OG AFRITUN TEIKNINGAR ER HÉLD GAMBÝGGJASK ARKITEKTA. EYGGI SKAL MÆLA UPP AF TEIKNINGUM.