



ÖLL MÁL OG AÐSTÆÐUR ATHUGIST Á STAÐNUM
AÐUR EN SMÍÐI HEFST.
ÓHEIMILT ER AÐ MÆLA UPP AF TEIKNINGUM.
ASK ARKITEKTUM SKAL TILKYNNT UM
ÓSAMRÆMI OG VAFAATRÍÐI ER UPP KUNNA AÐ
KOMA.

Upprunalegur hönnuður verslunarmiðstöðvarinnar er Erling G. Pedersen

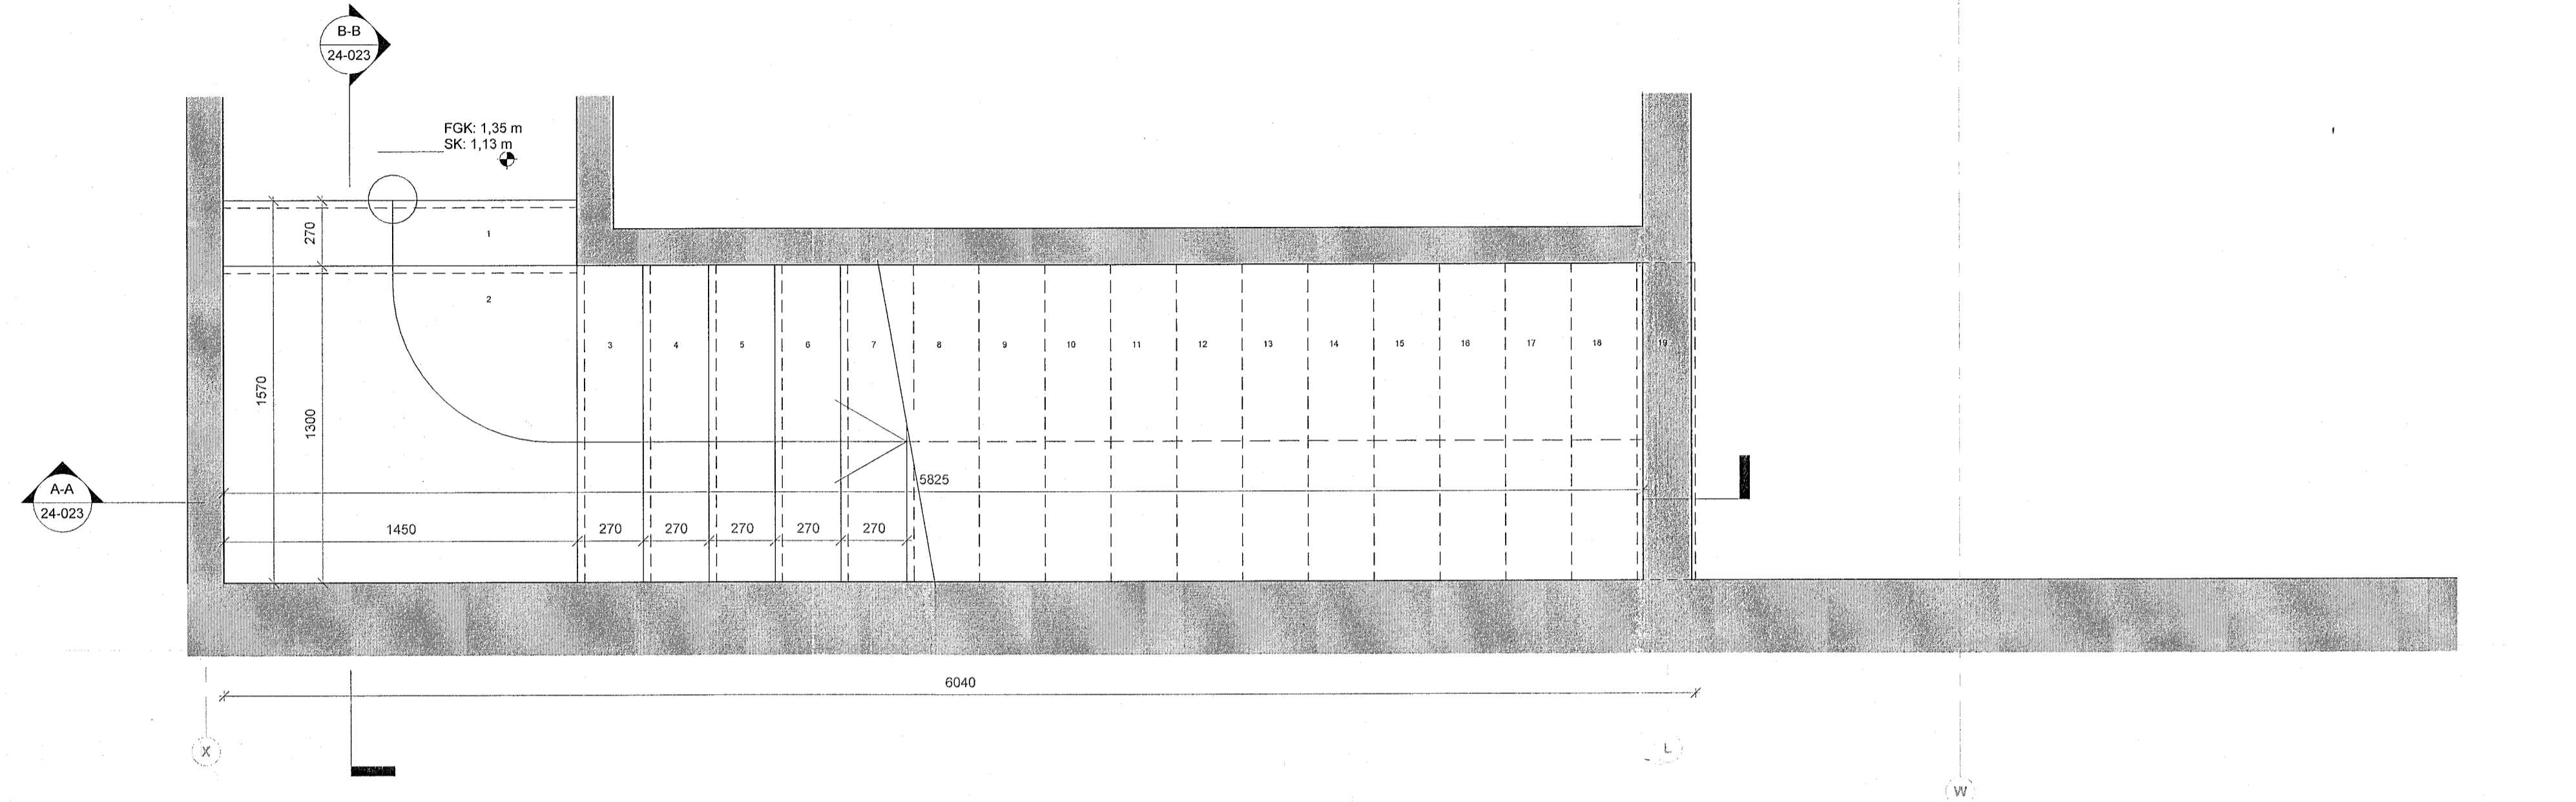


1 nr.4 Grunnmynd - 0.kjallari
1 : 20

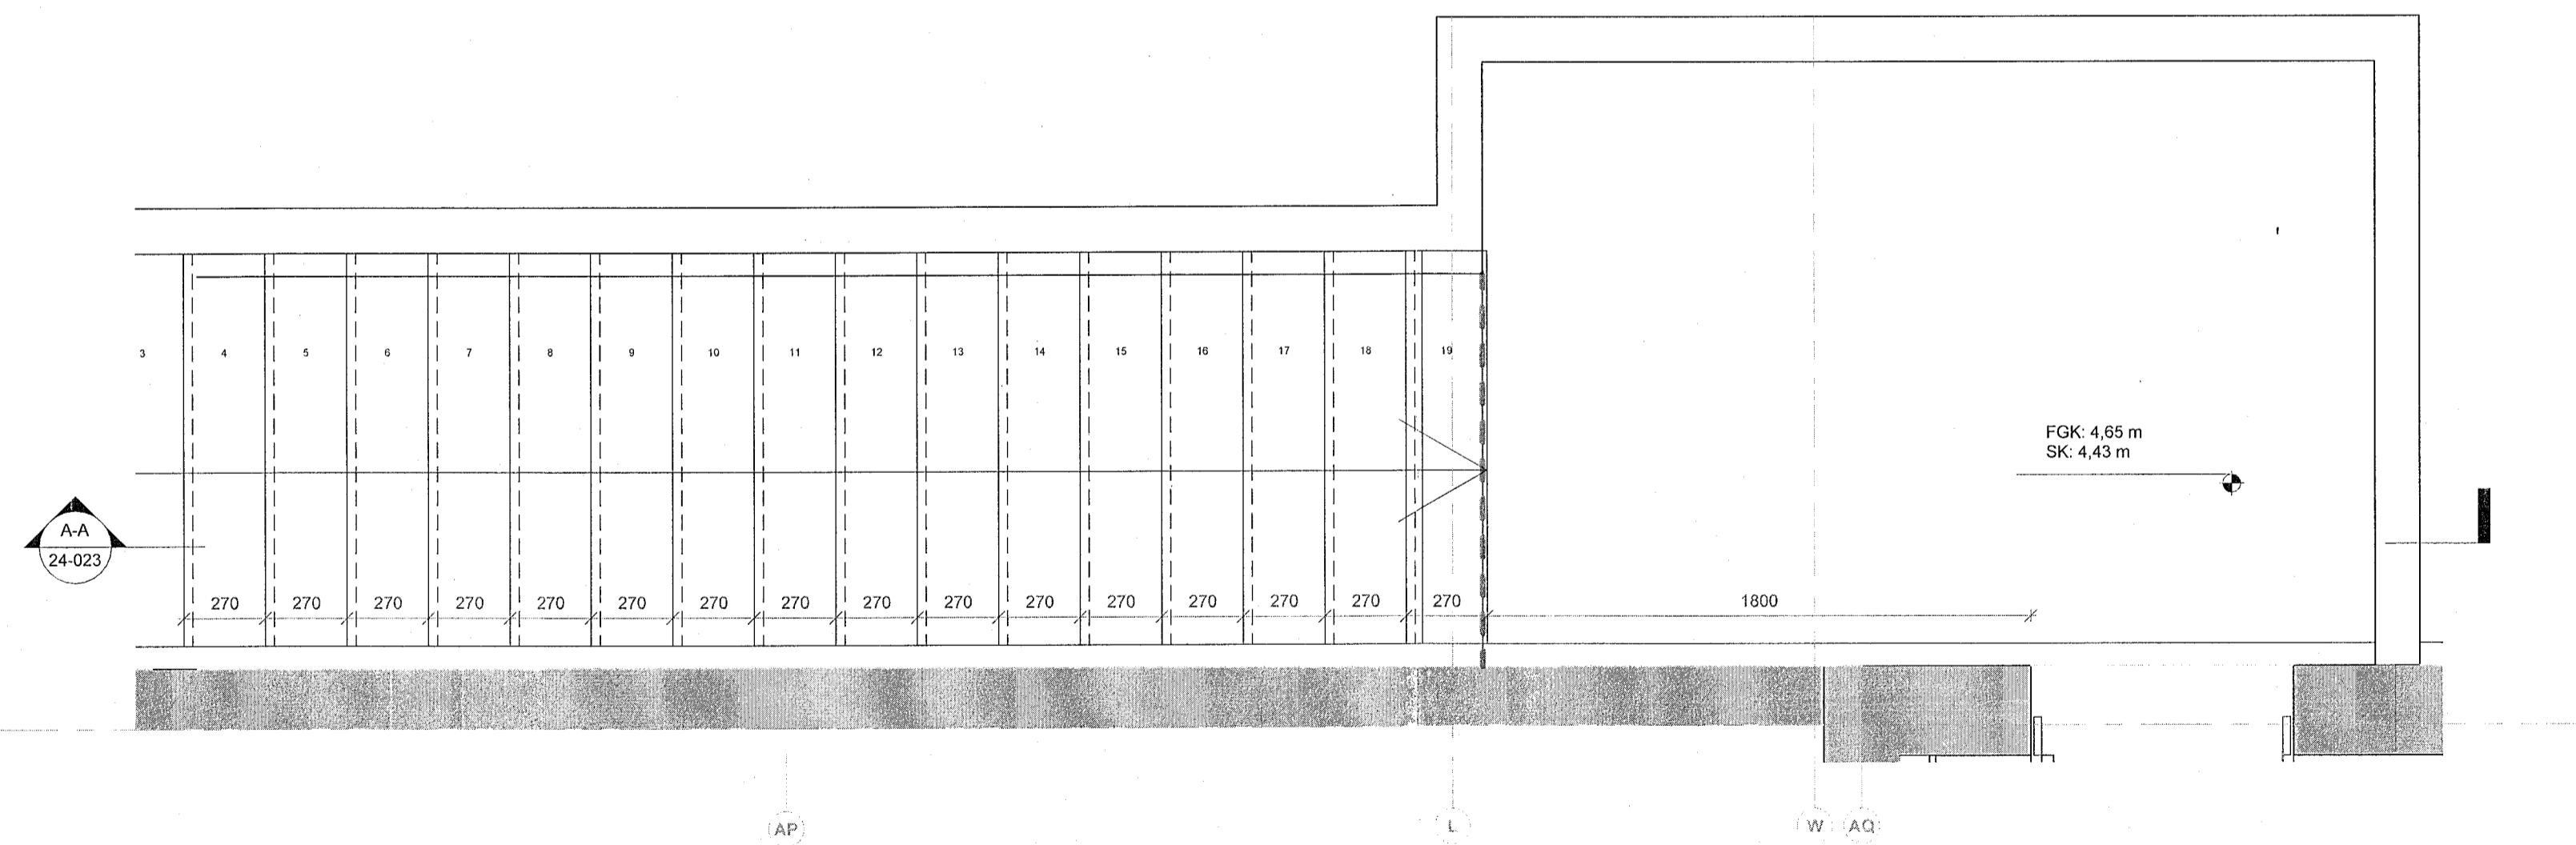

2 nr.4 Grunnmynd - 1.hæð
1 : 20

ÚTG. ÍTEIKNADIYFIRF. | DAGS

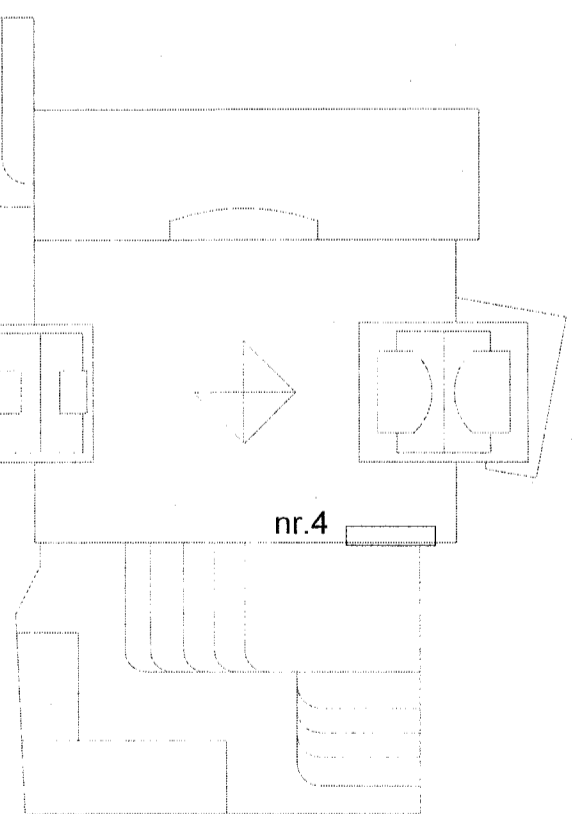

ASK arkitektar ehf.
Gönguvegur 9 101 Reykjavík
Sími 915 0300
www.ask.is
ARNTUR AÐALHÖNUNDEIÐI

ASK
ARKITEKTAR
Arndi Klauður Arkitekt F.A.L. sk100662-4519
arndi@ask.is

VERKEFNI		MRV. Í A1
Fjörður		1 : 20
Fjarðargata 13-15 / Strandgata 30		MARKAÐ
TEGUND TEIKNINGAR		AK
VERKTEIKNINGAR		LL
HEITI TEIKNINGAR		YFIRF.
Stígahús nr.4 - Fjörð - Grunn.		SSK
DAGI		13/06/23
VERK NR.	AUÐKENNI - NÖMERN TEIKNINGAR	ÚTGAFA
1570	24-022	