



ÖLL MÁL OG AÐSTÆÐUR ATHUGIST Á STAÐNUM
 AÐUR EN SMÍÐI HEFST.
 ÖHEIMILT ER AÐ MÆLA UPP AF TEIKNINGUM.
 AÐSKILTEKINGAR SKAL TILKYNNT UM
 ÖSAMRÆMI OG VAFATRIÐI ER UPP KUNNA AÐ
 KOMA.

Upprunalegur hönnuður verslunarmiðstöðvarinnar er Erling G. Pedersen

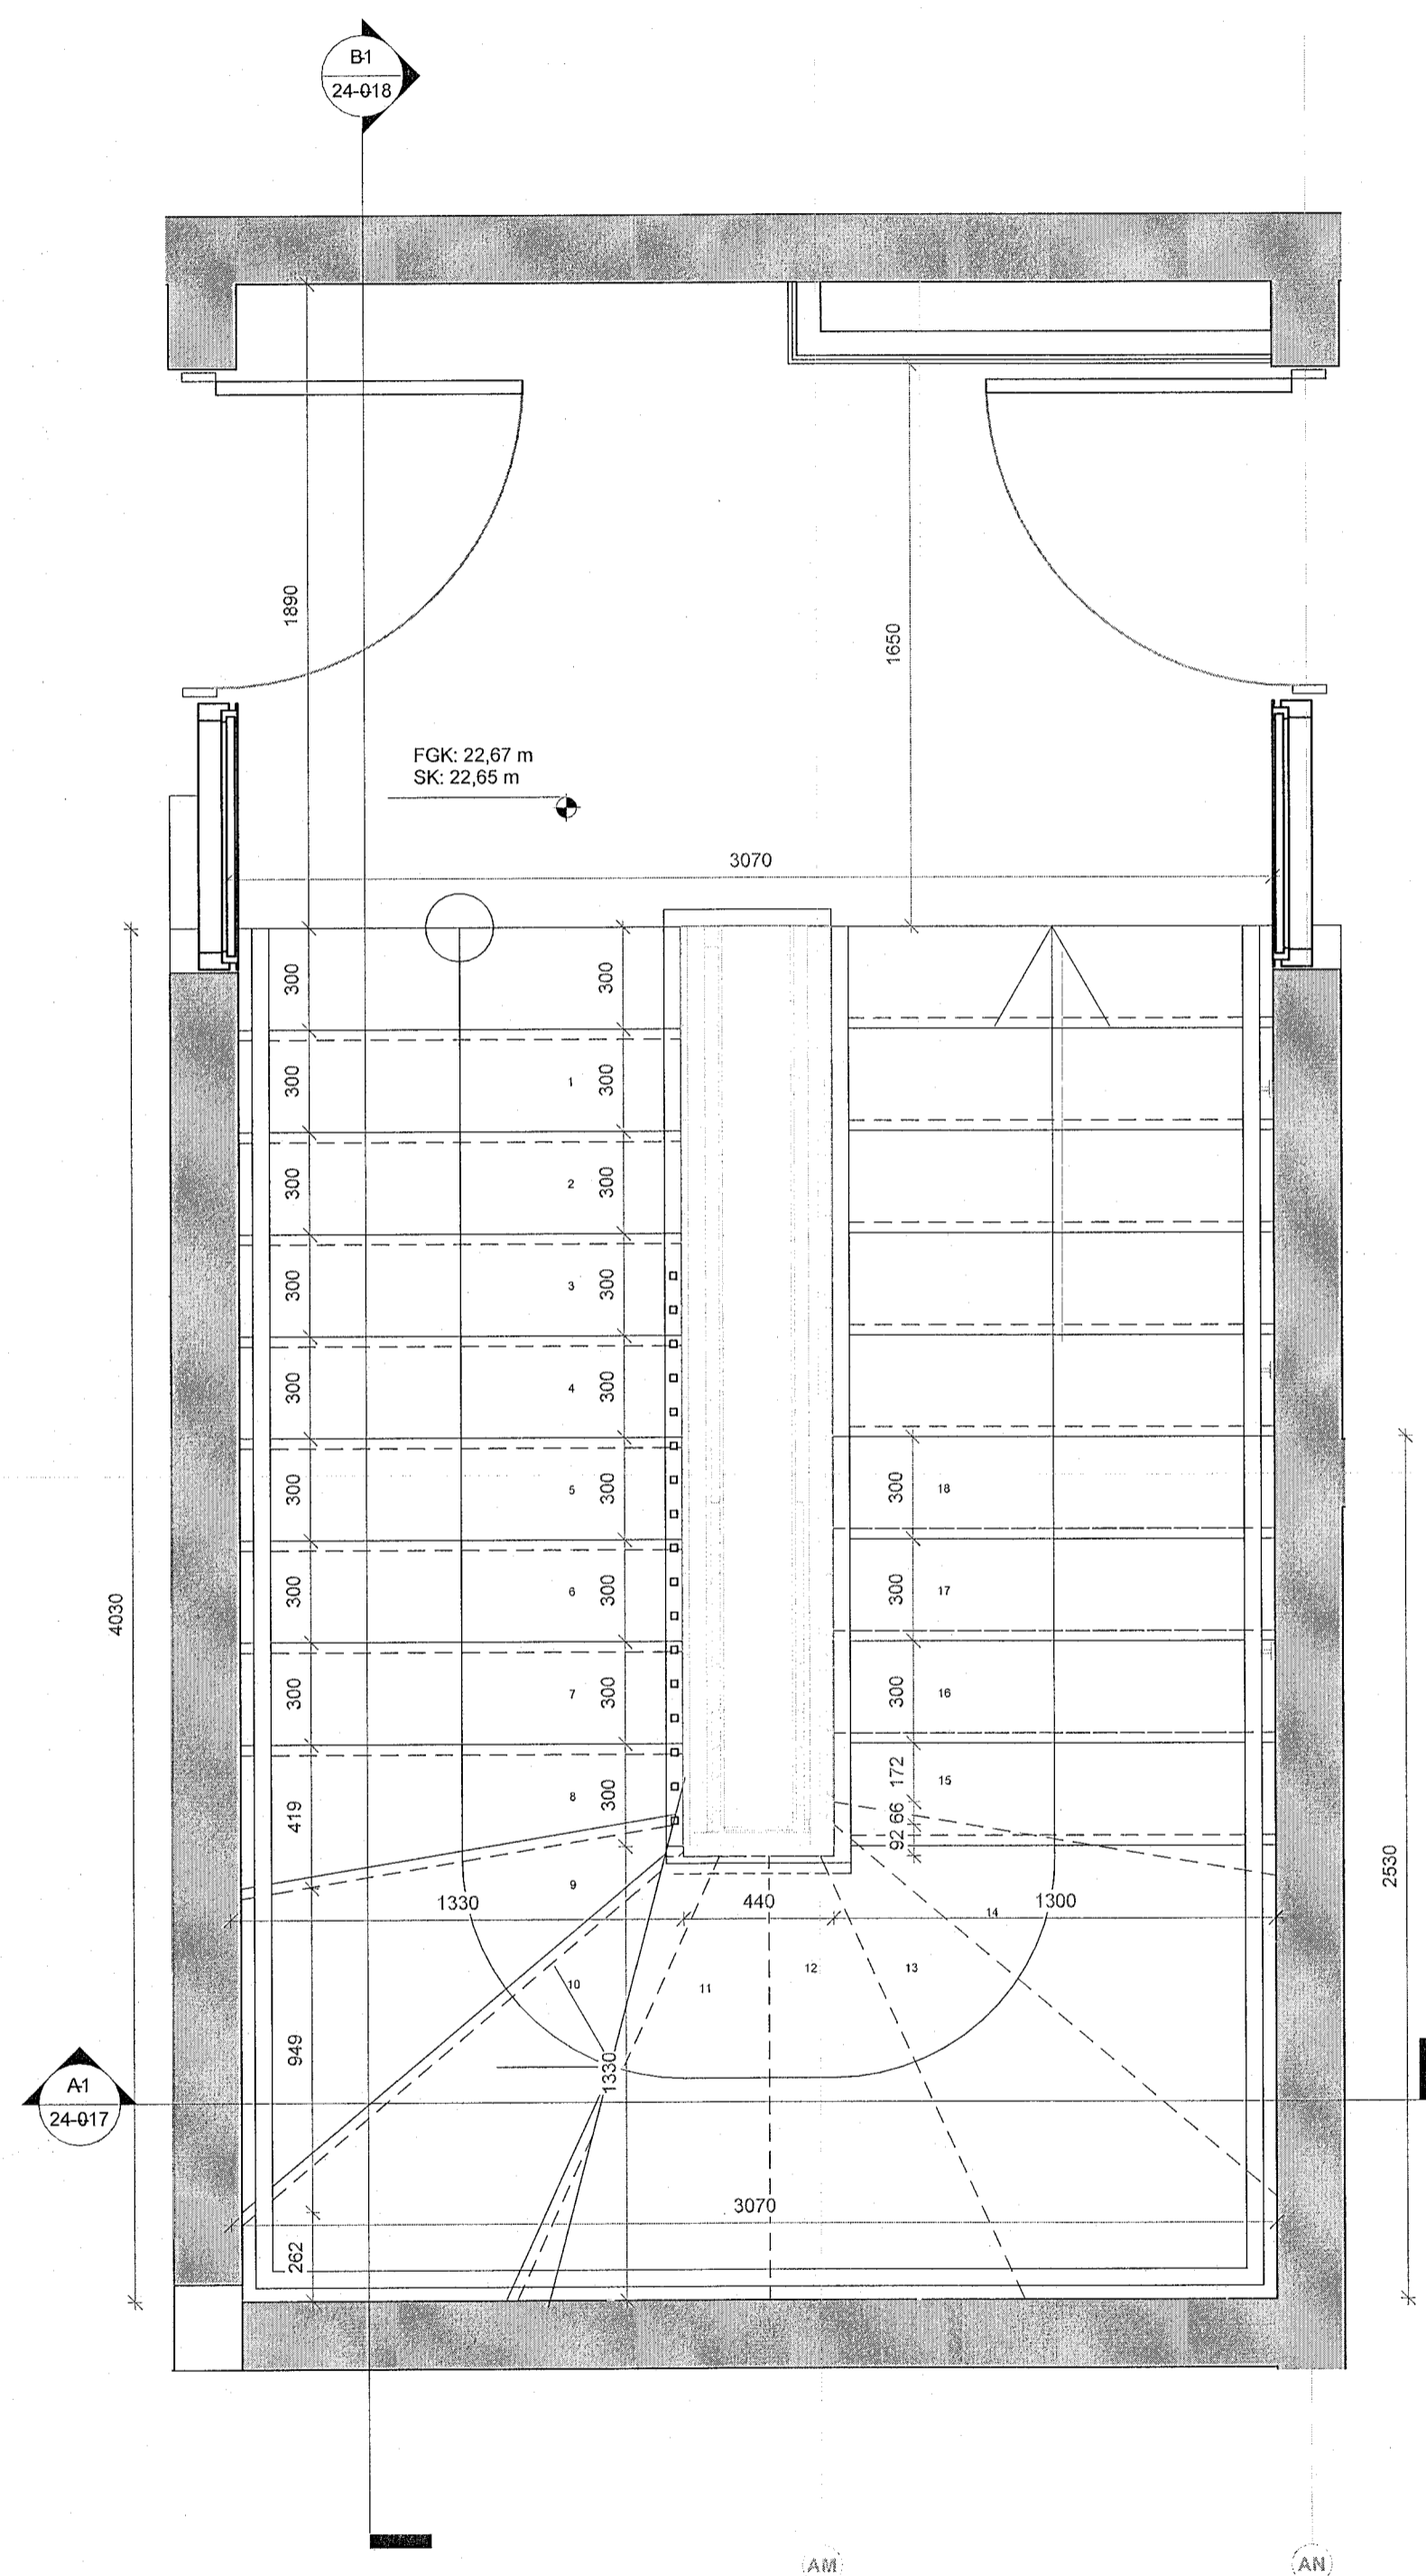


1 nr.2 Grunnmynd - 6.hæð
 1:20

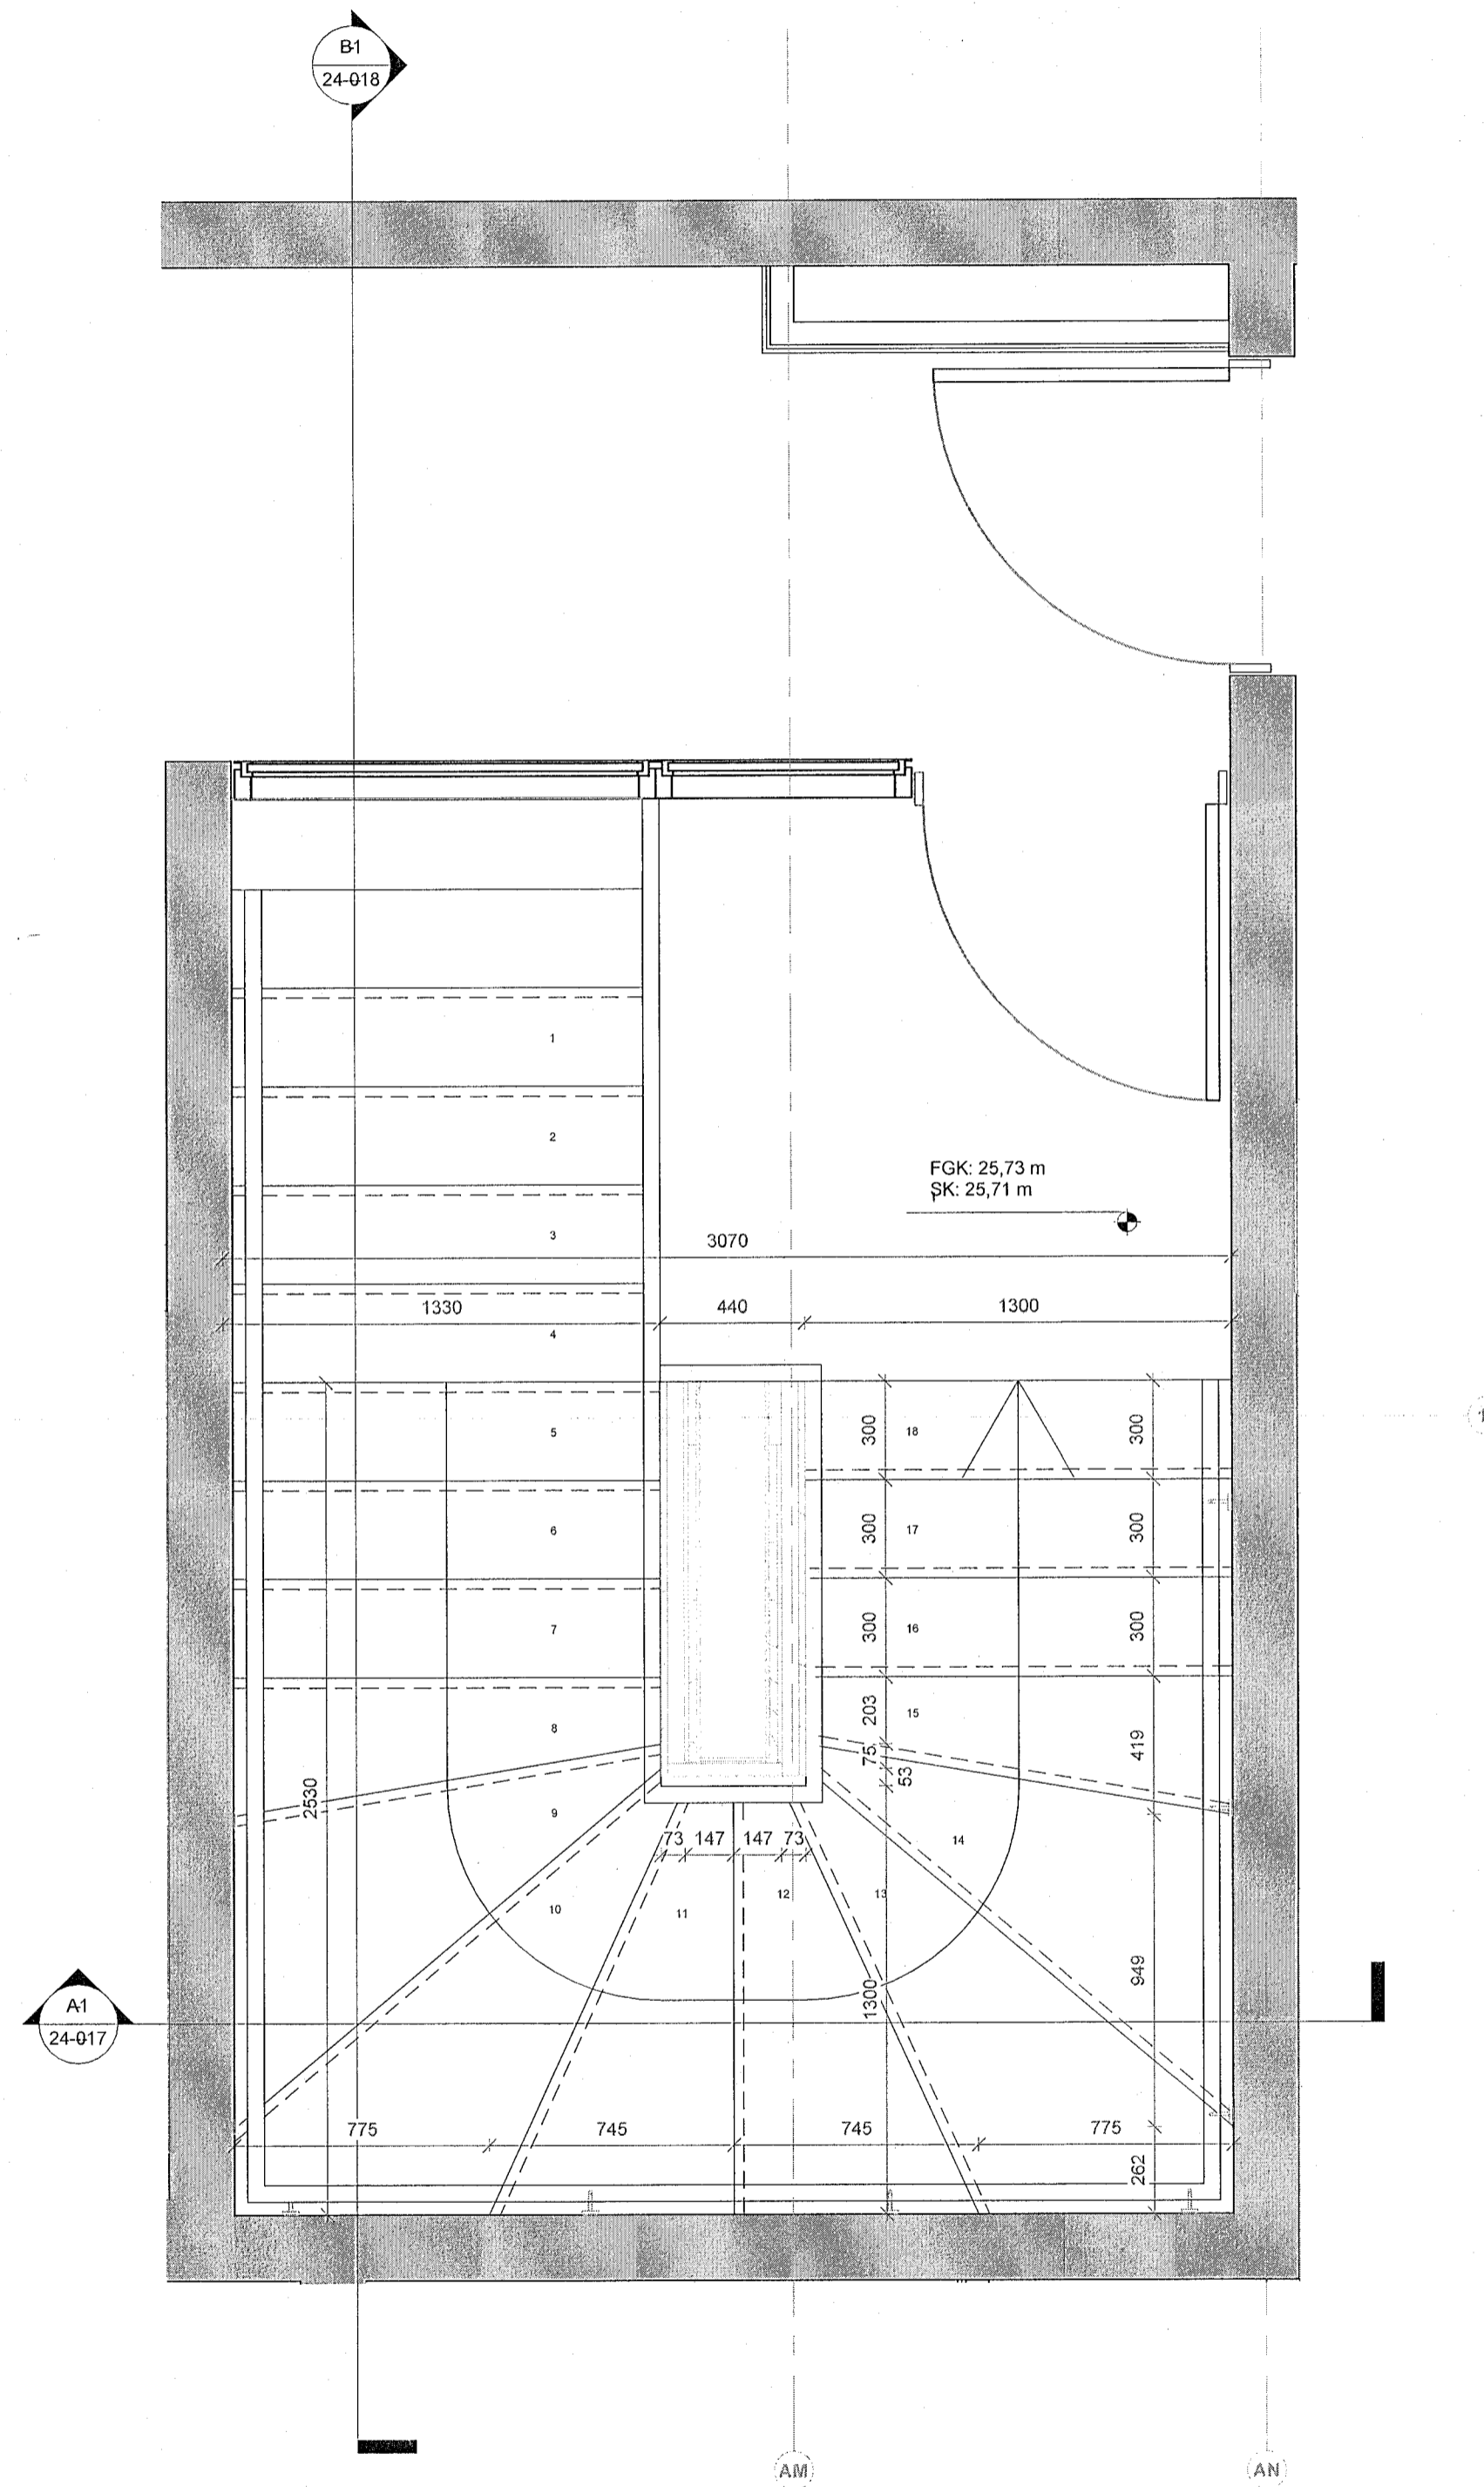

2 nr.2 Grunnmynd - 7.hæð
 1:20

ÚTG. | TEIKNAD, YFIRF. | DAGS

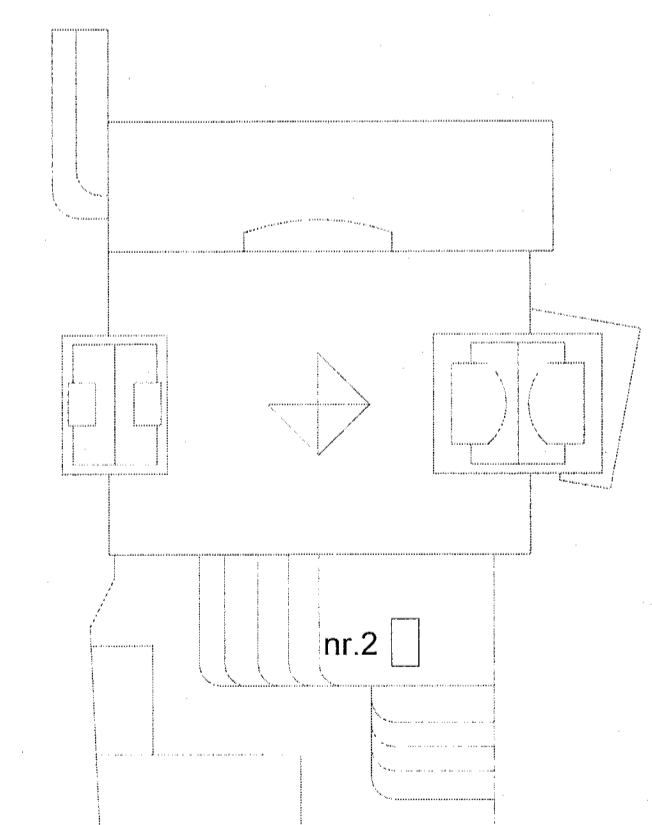

ASK arkitektar ehf.
 Geislagata 9, 101 Reykjavík
 Sími: 515 0300
 www.ask.is

ARTUR AÐALHÖNNUNÐAR

Artur Adal
 Artur Adal
 Arkitekt F.A.L.
 Sími: 100662-4519
 ask@ask.is



ASK
 ARKITEKTAR

VERKEFNI		MRV Í A1
Fjörður		1:20
Fjarðargata 13-15 / Strandgata 30		
TEIKNAD	VERKEIKNINGAR	MRV Í A1
HEFTI	STIGAHÚS nr.2 - Ibuð - Grunn.	MRV Í A1
VERK nr.	1570	MRV Í A1
ALMENNIR NÖMUR TEIKNINGAR	24-016	MRV Í A1
VERK nr.	1570	MRV Í A1
ALMENNIR NÖMUR TEIKNINGAR	24-016	MRV Í A1
DAGS	13/09/23	MRV Í A1
ÚTGÁFA		MRV Í A1