



ÖLL MÁL OG AÐSTÆÐUR ATHUGIST Á STAÐNUM
AÐUR EN SMÍÐI HEFST.
ÓHEIMILT ER AÐ MÆLA UPP AF TEIKNINGUM.
ASK ARKITEKTUM SKAL TILKYNT UM
ÓSAMRÆMI OG VAFAATRÍÐI ER UPP KUNNA AÐ
KOMA.


Upprunalegur hönnuður verslunarmóstöðvarinnar er Erling G. Pedersen

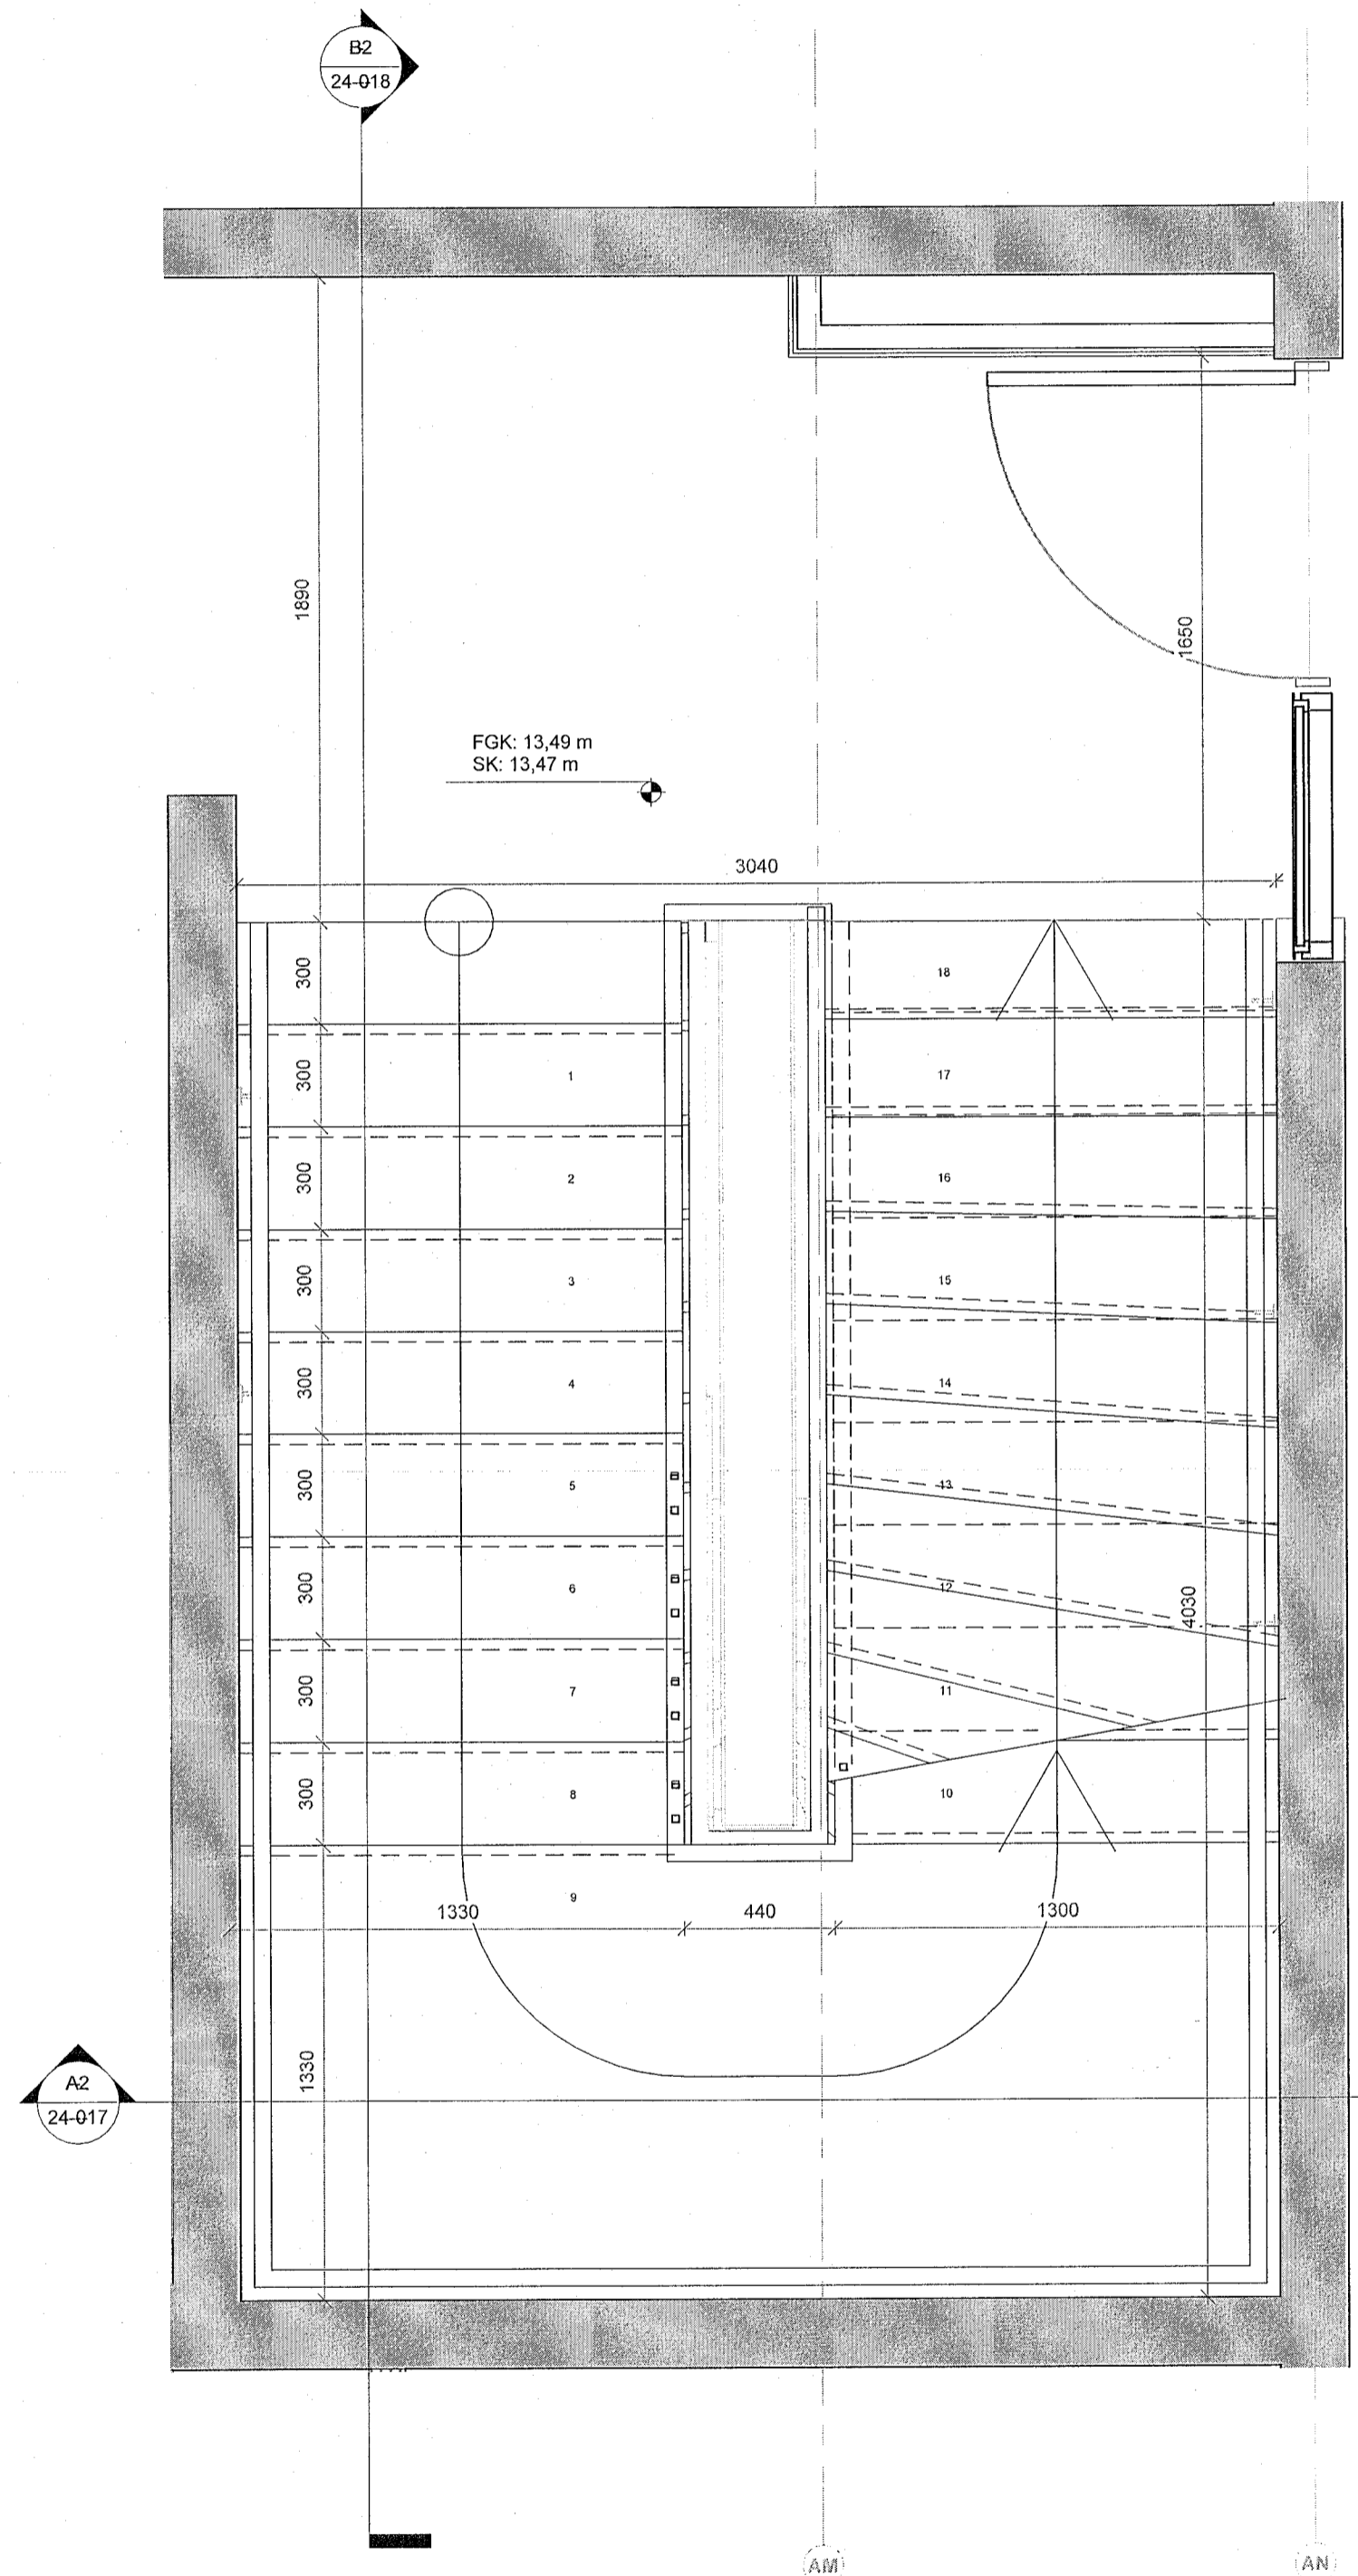


1 nr.2 Grunnmynd - 3.hæð
1:20

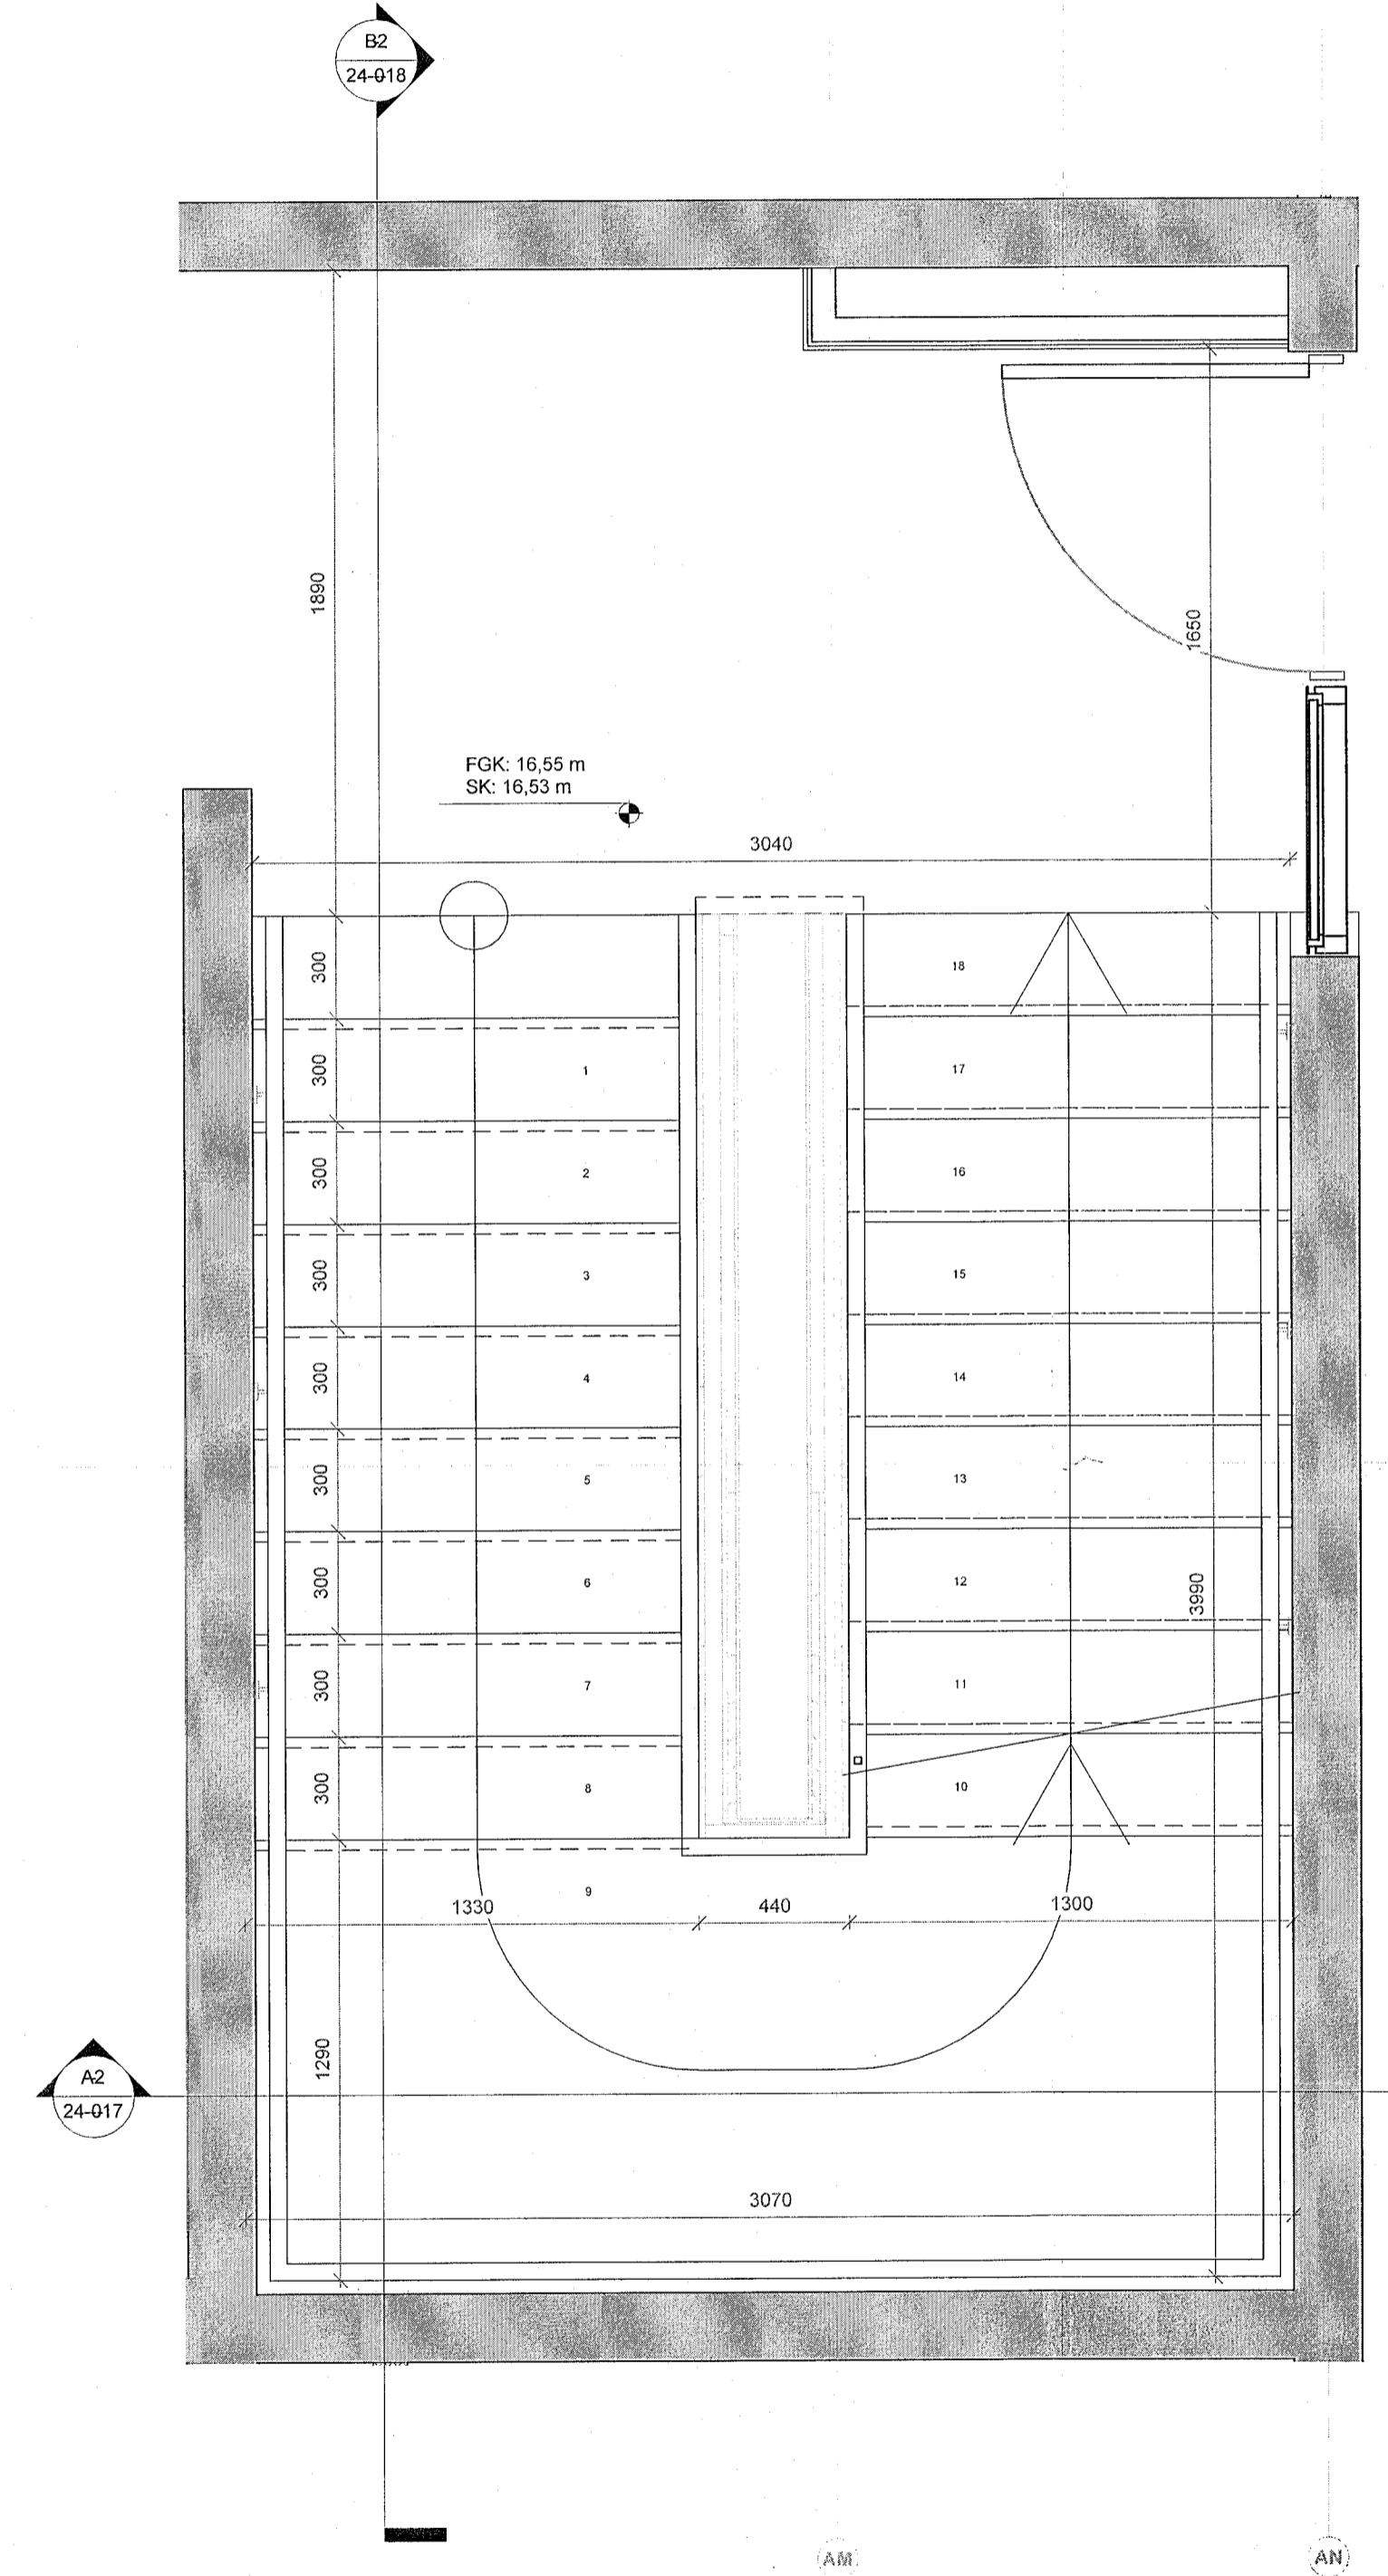

2 nr.2 Grunnmynd - 4.hæð
1:20

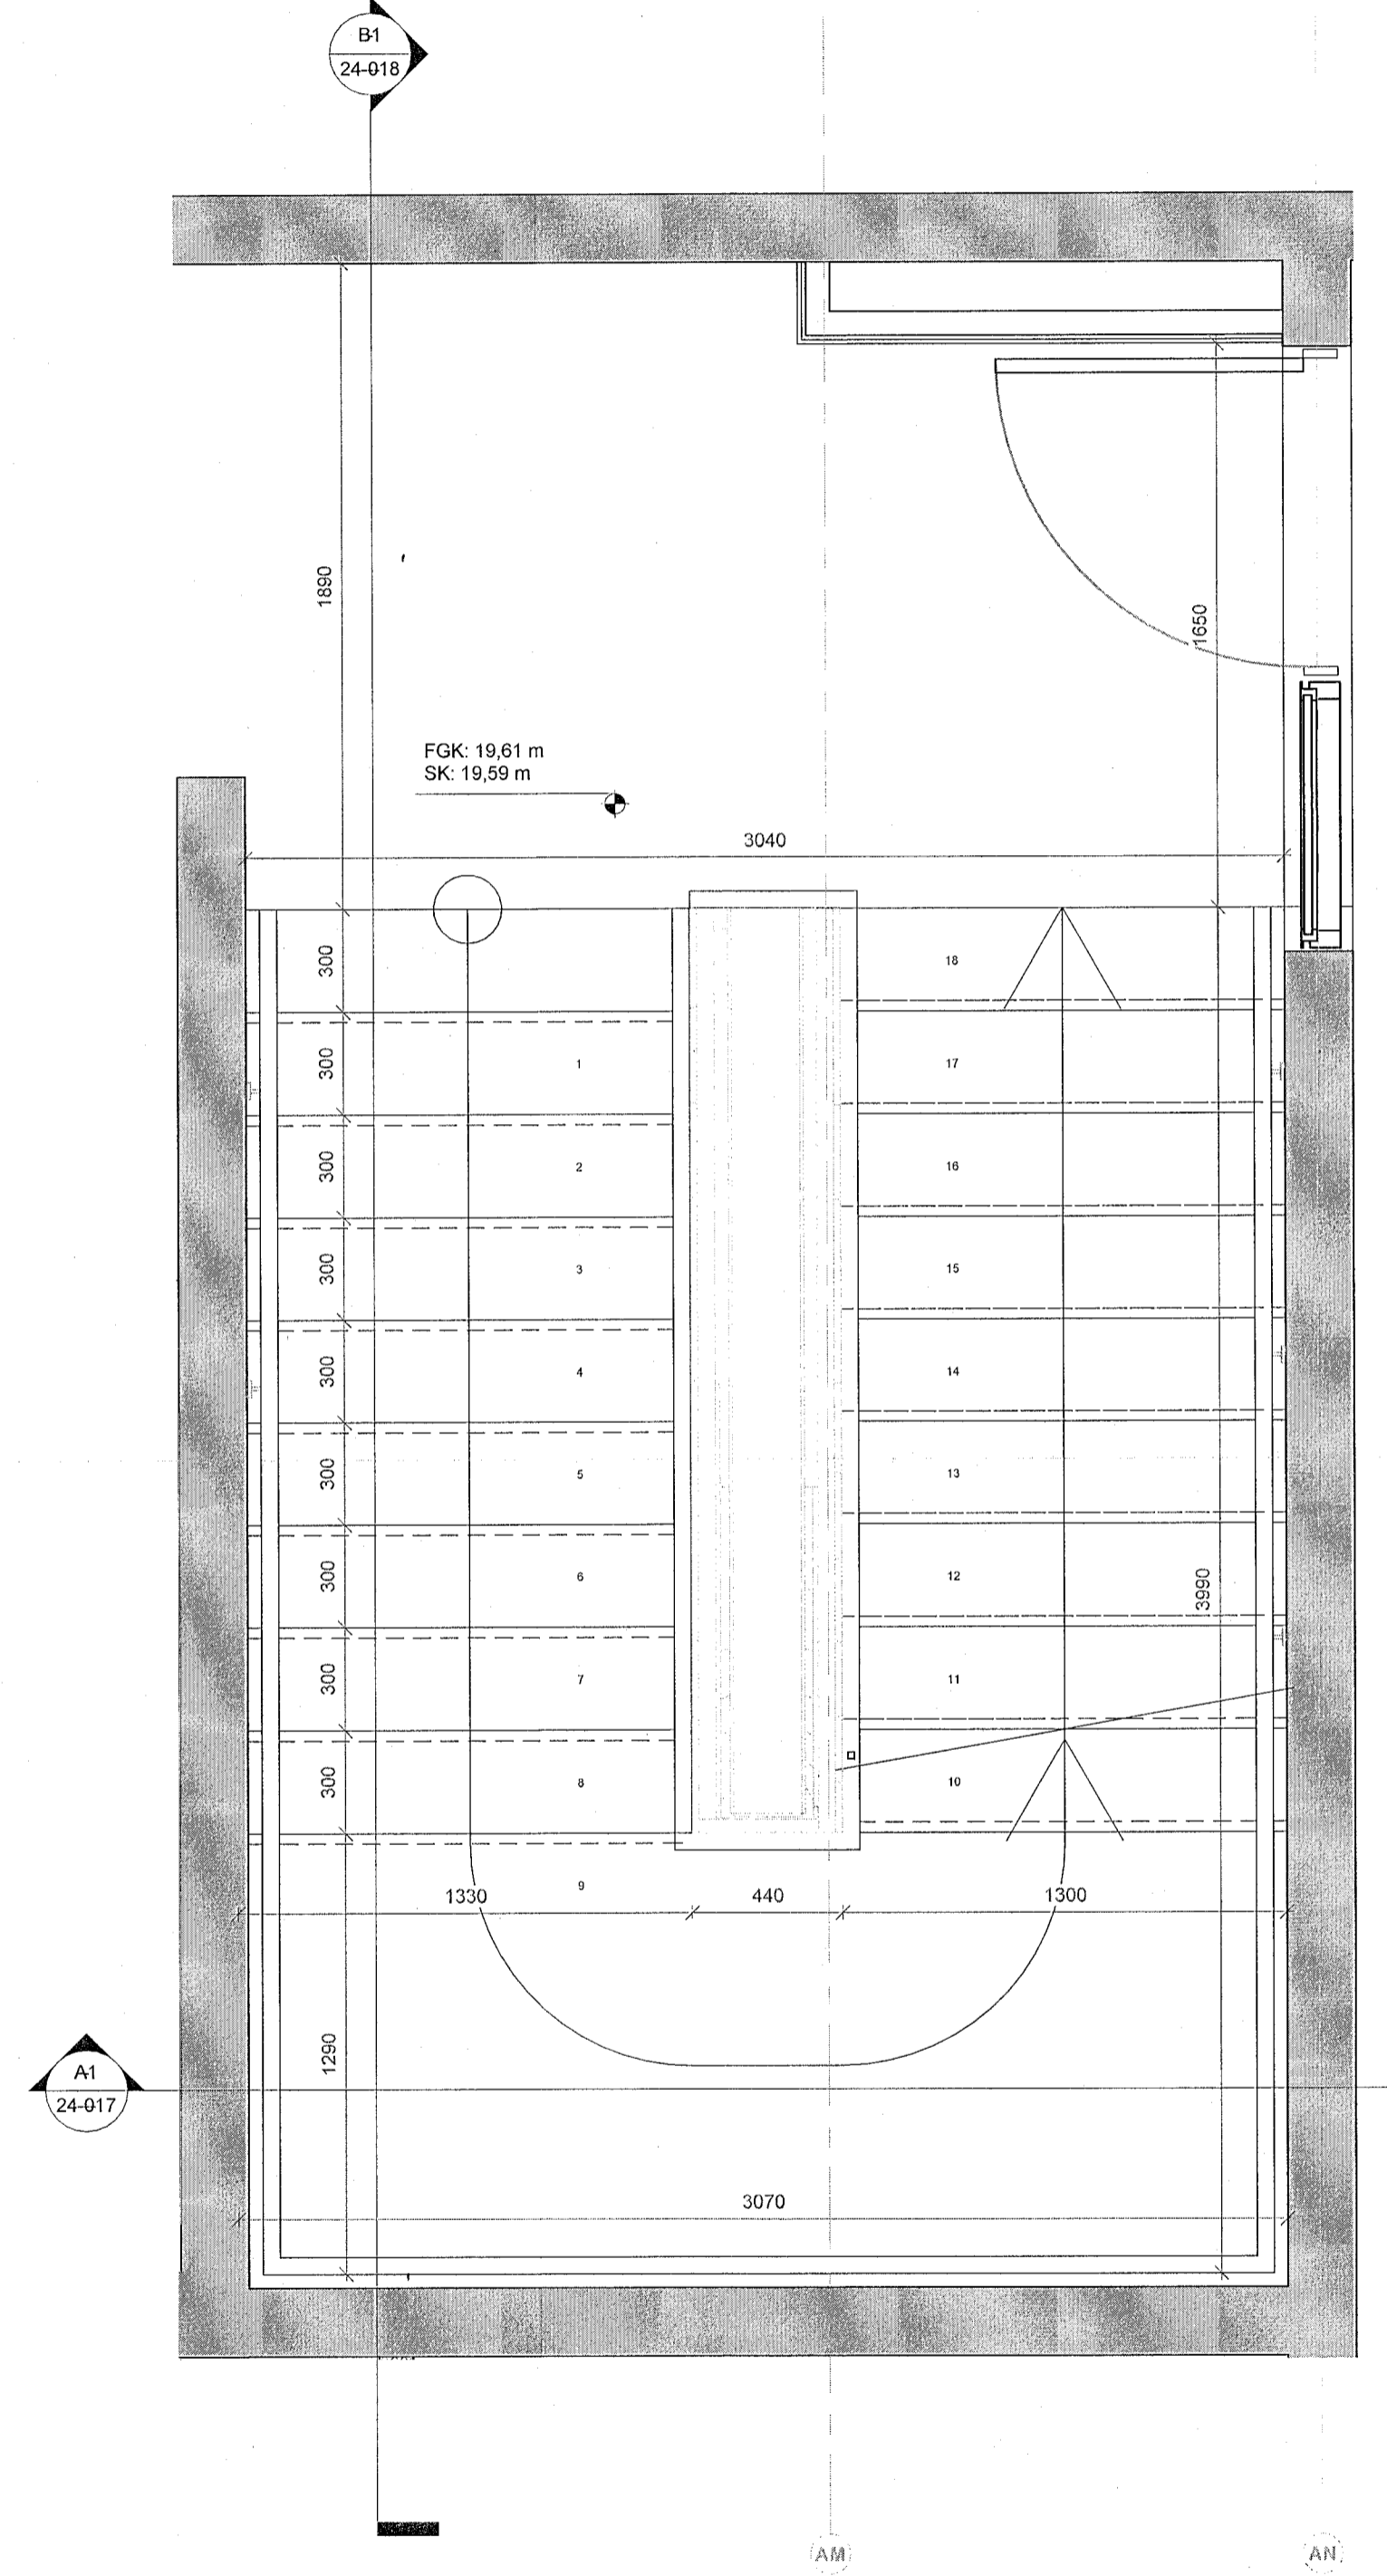

3 nr.2 Grunnmynd - 5.hæð
1:20

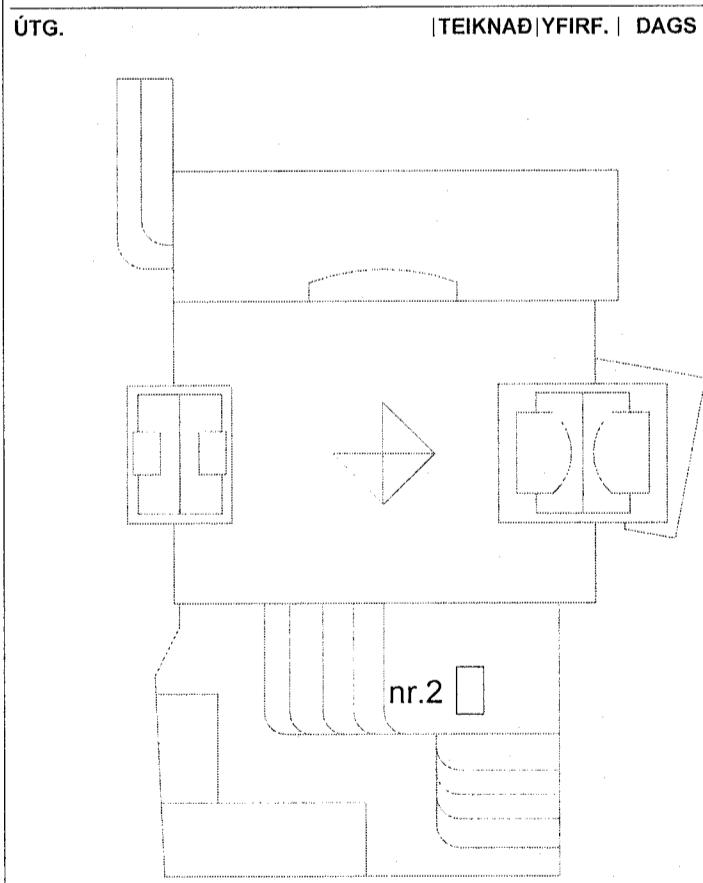

ASK arkitektar ehf.
Gangvegur 9, 101 Reykjavík
Sími 915 0300
www.ask.is
ÁRTUN/AGALHÖNNUNAR

ASK
ARKITEKTAR

VERKJAFI	Fjörður	nr. 1 A1	1:20
TEGUND TEIKNINGAR	Fjarðargata 13-15 / Strandgata 30	HÖNNAD	AK
VERKTEIKNINGAR		TEIKNAD	LL
ÞRÍTTI TEIKNINGAR		YFERF.	SSK
DAGS.		DAGS.	13/06/23
VERKJAFI	1570	AUGREKINGAR - NÖMUR TEIKNINGAR	24-015
		ÚTGAFA	