



ÖLL MÁL OG AÐSTÆÐUR ATHUGIST Á STAÐNUM  
AÐUR EN SMÍÐI HEFST.  
OHEIMILT ER AÐ MÆLA UPP AF TEIKNINGUM.  
ASK ARKITEKTUM SKAL TILKYNNT UM  
ÓSAMRÆMI OG VAFATRIDIR UPP KUNNA AÐ  
KOMA.


Upprunalegur hönnuður verslunarmisstöðvarinnar er Erling G. Pedersen

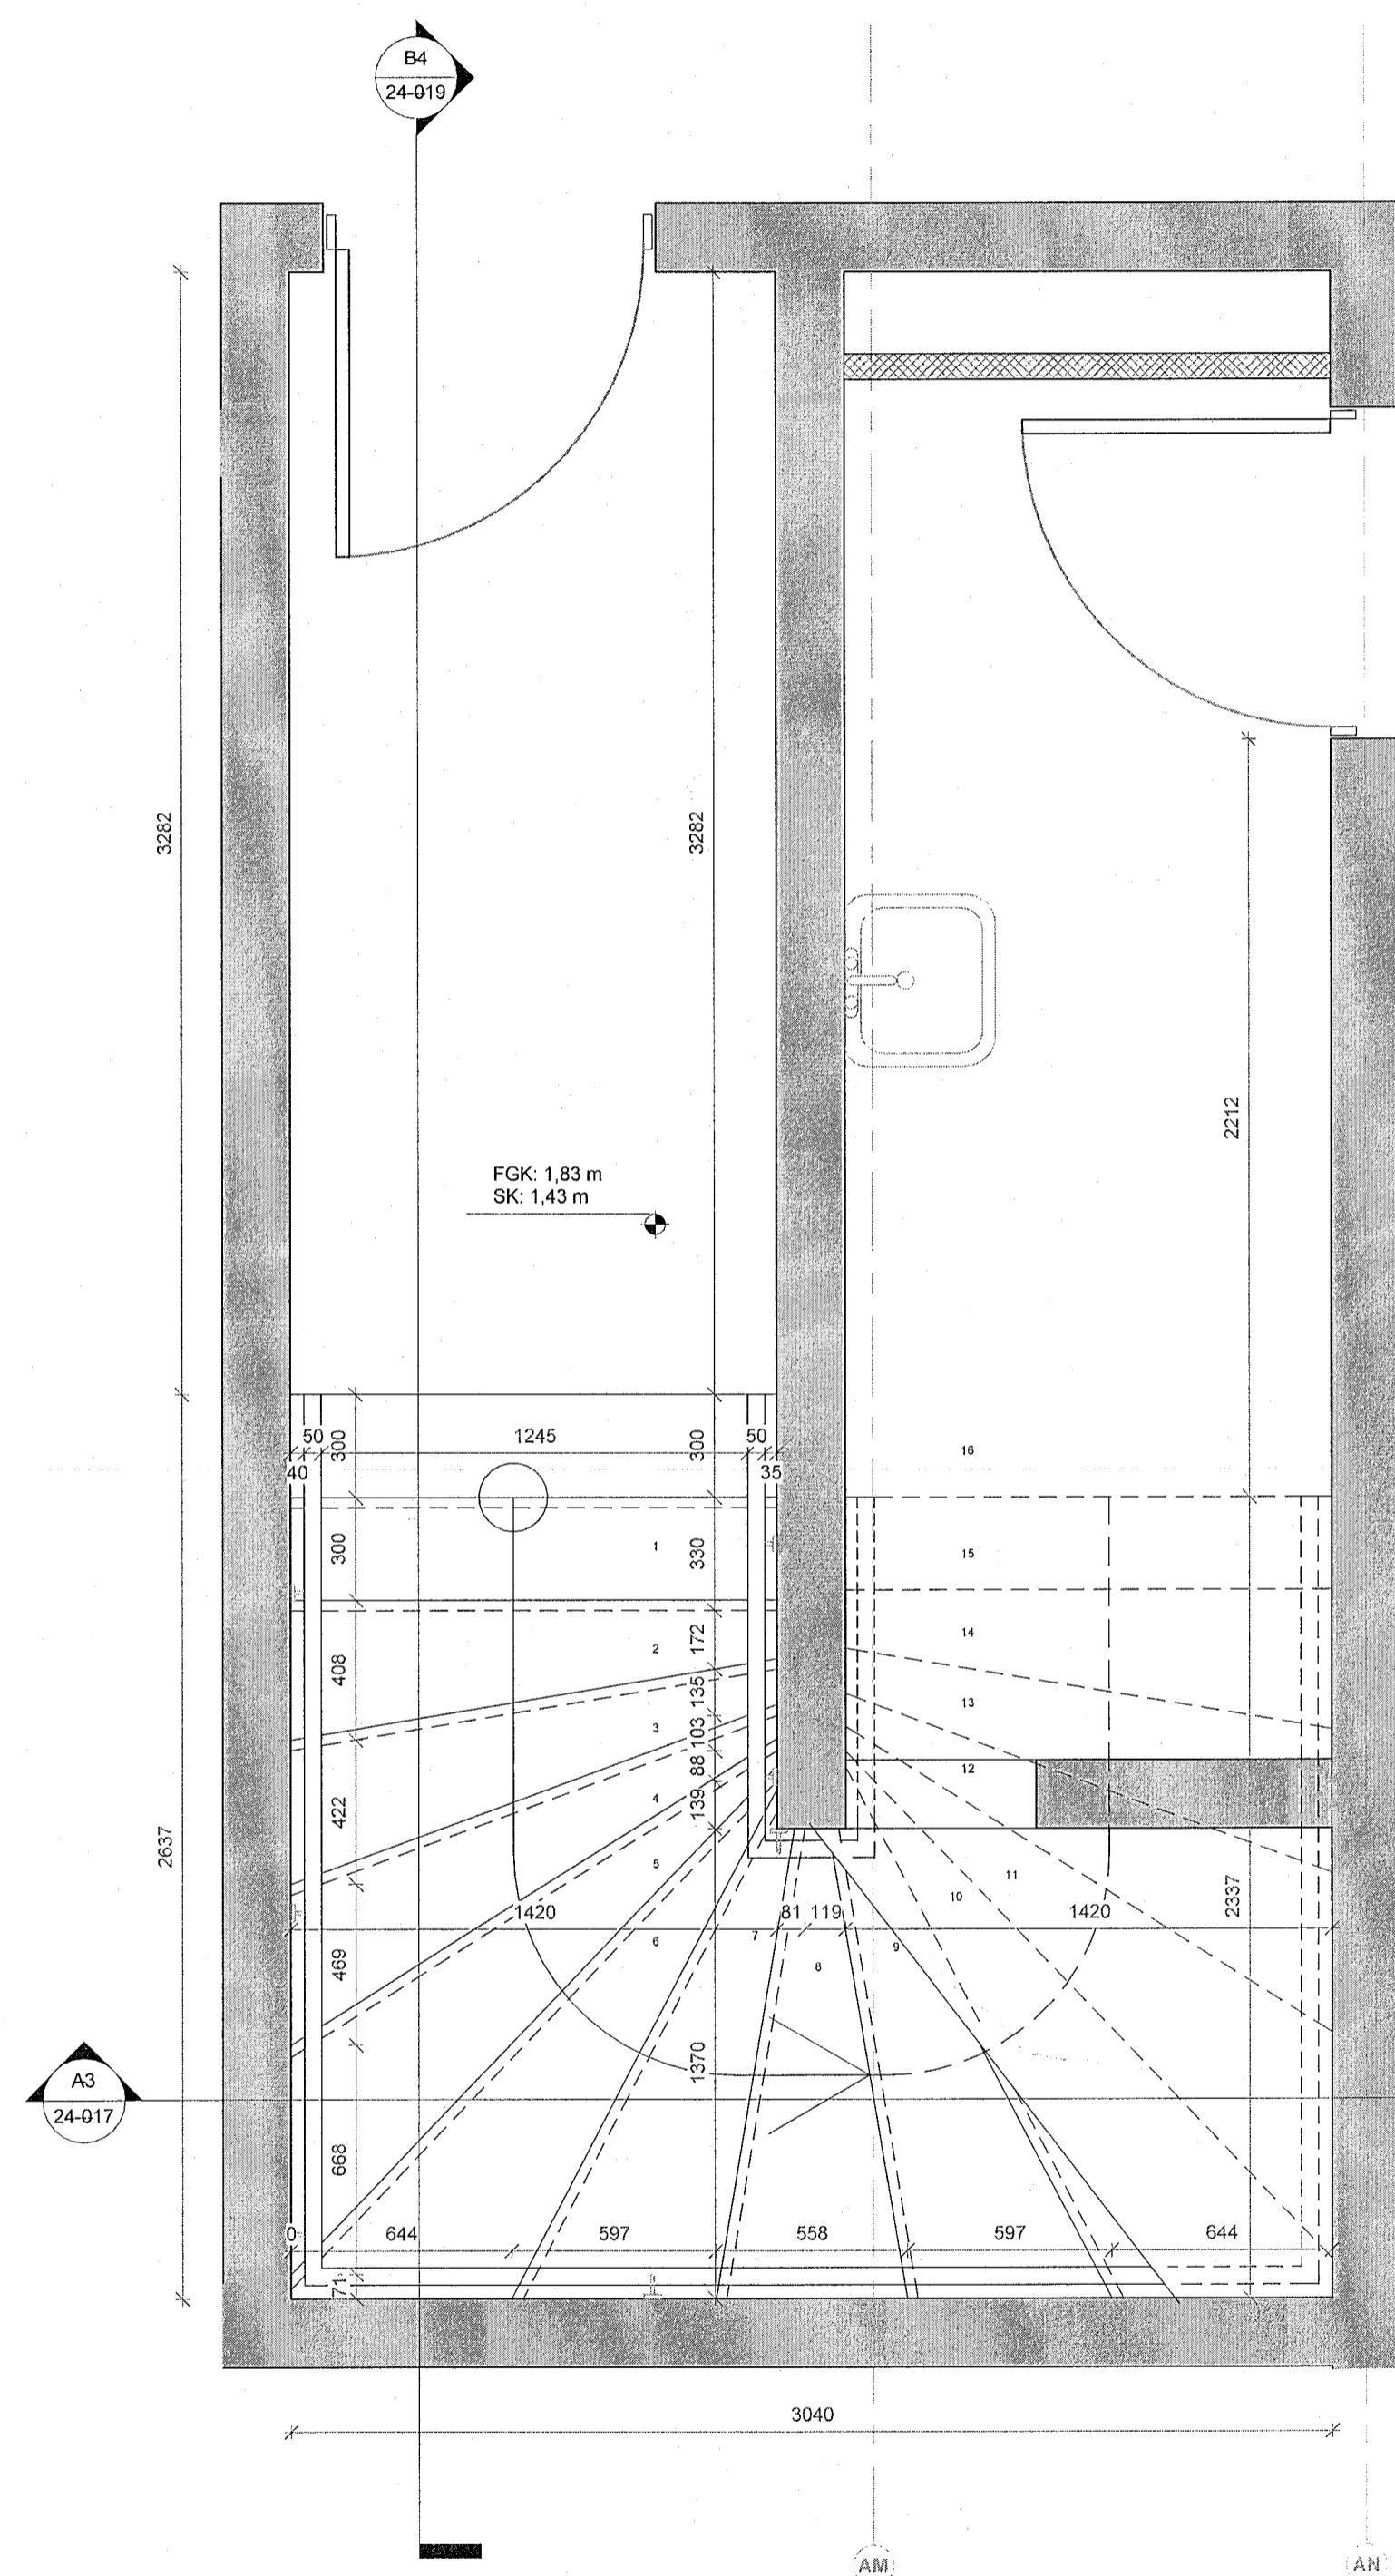

1 nr.2 Grunnmynd - 0.kjallari  
1 : 20

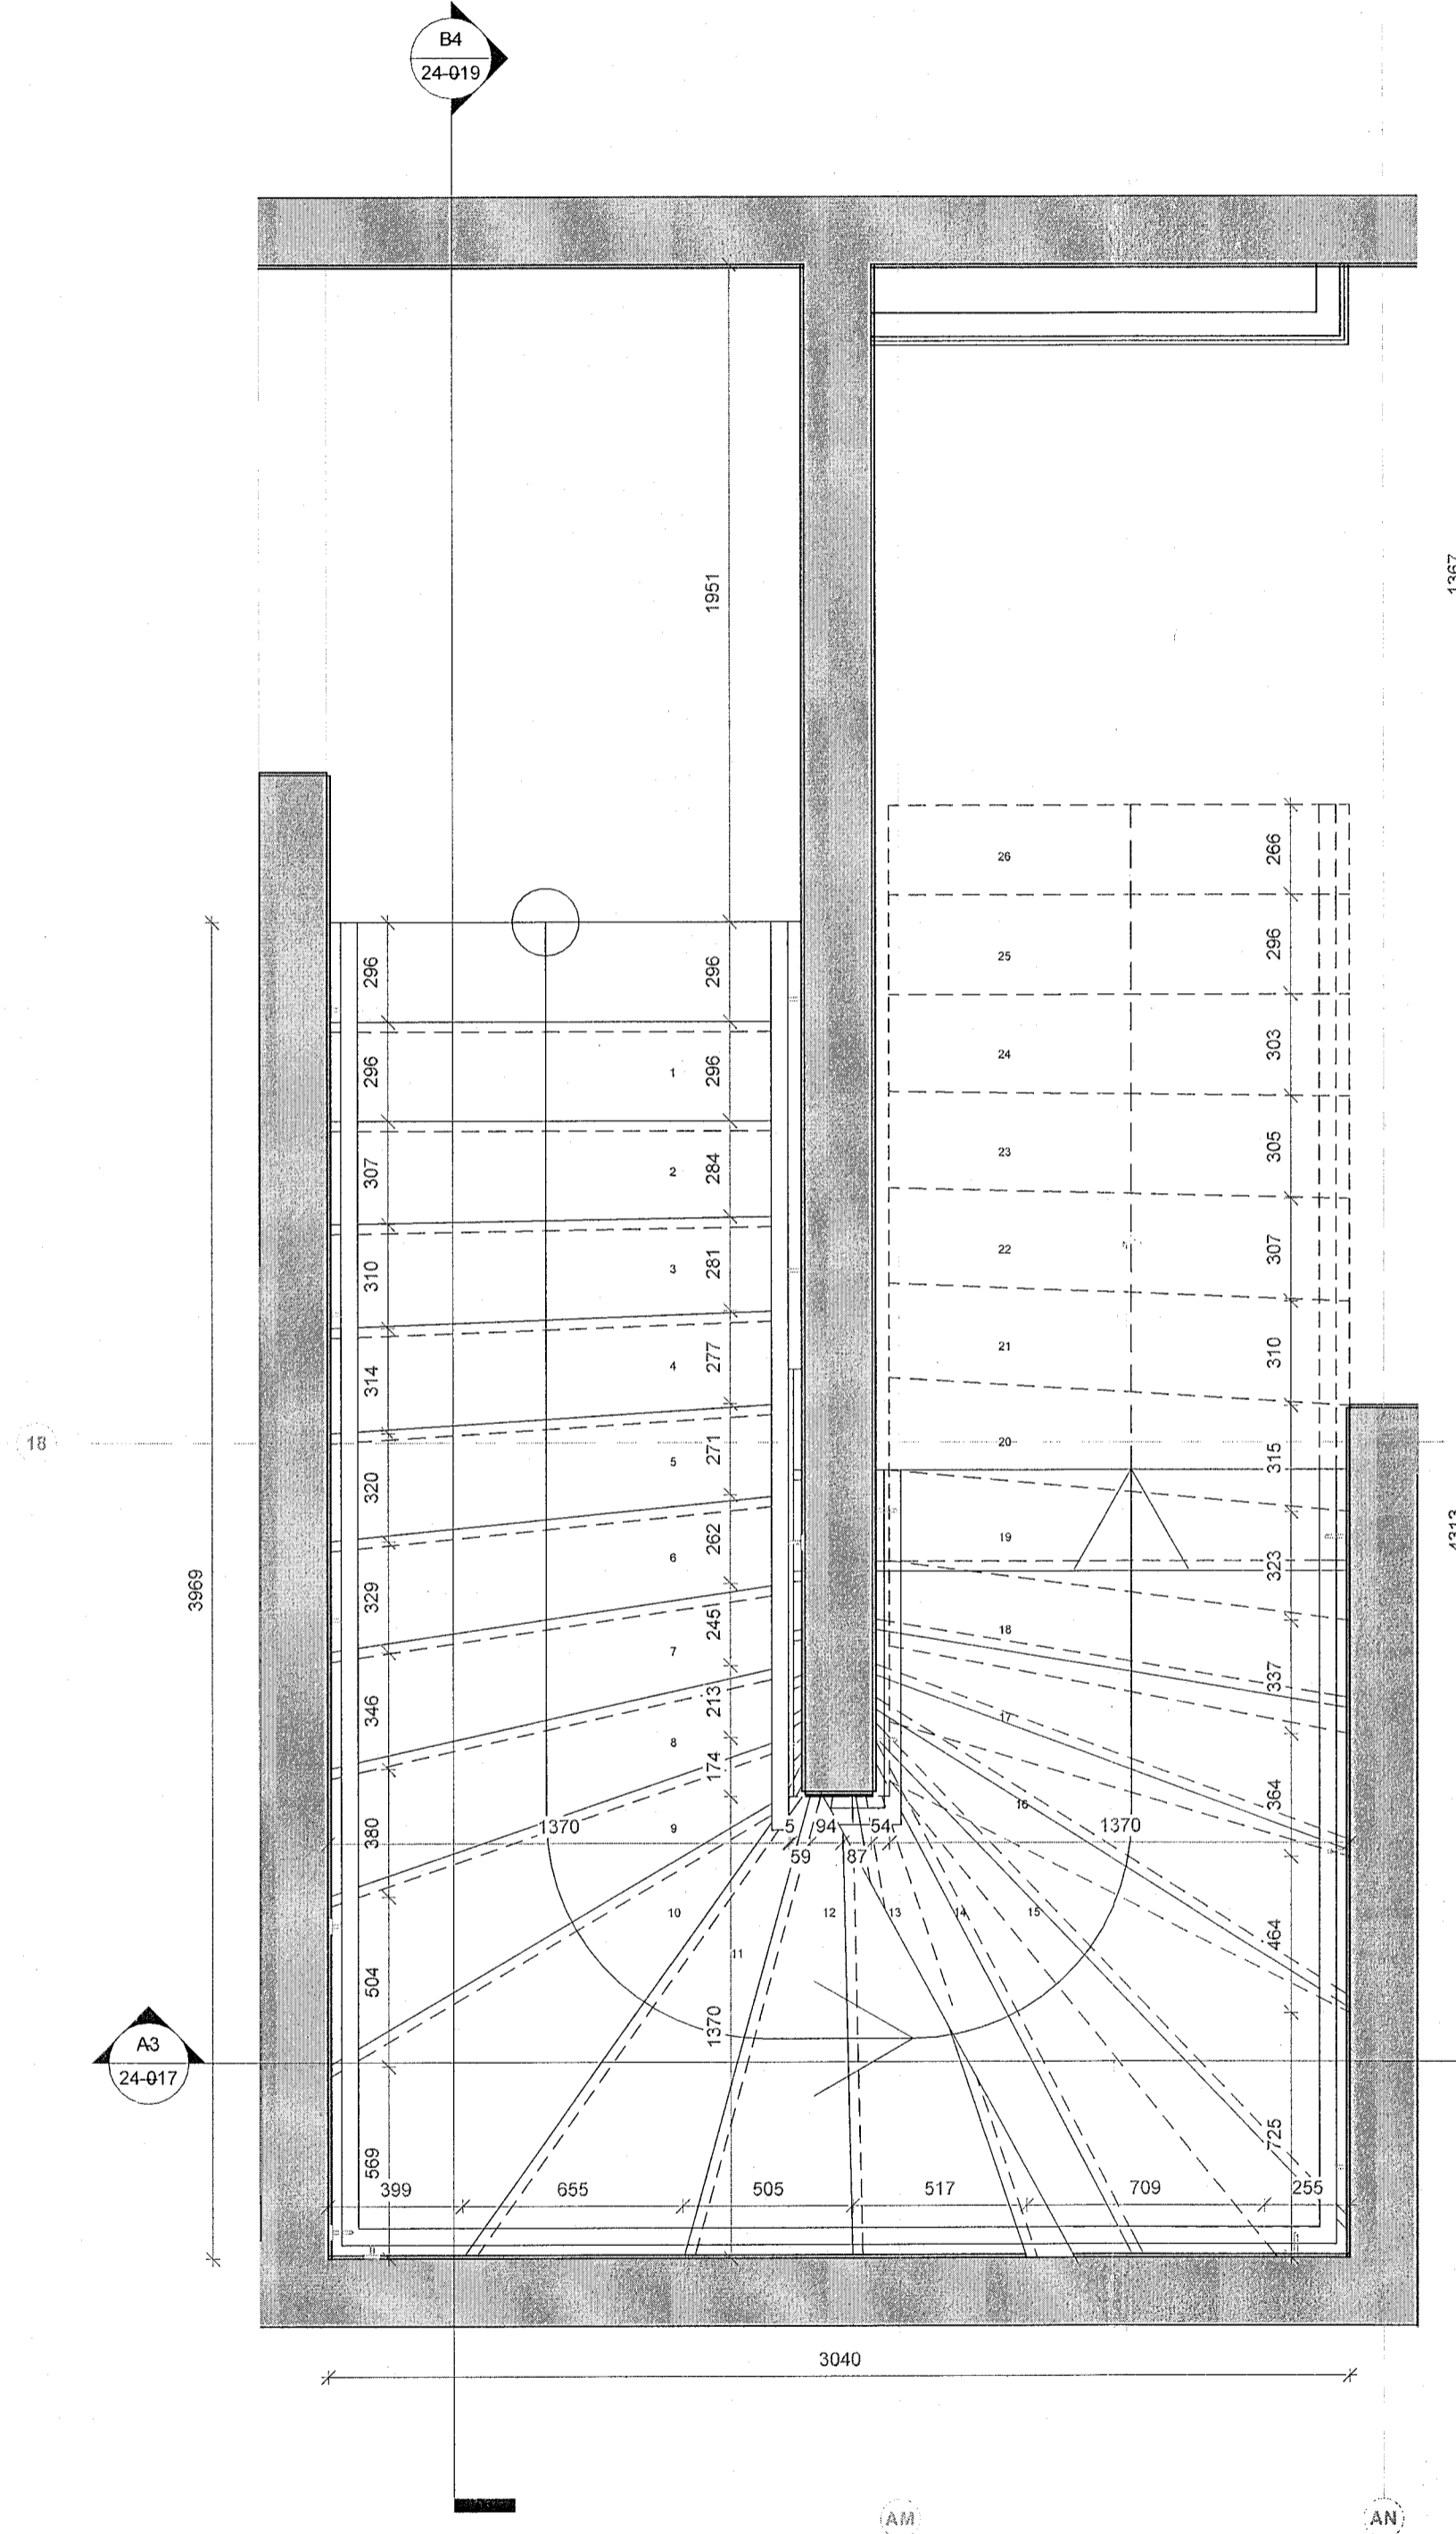


2 nr.2 Grunnmynd - 1.hæð  
1 : 20

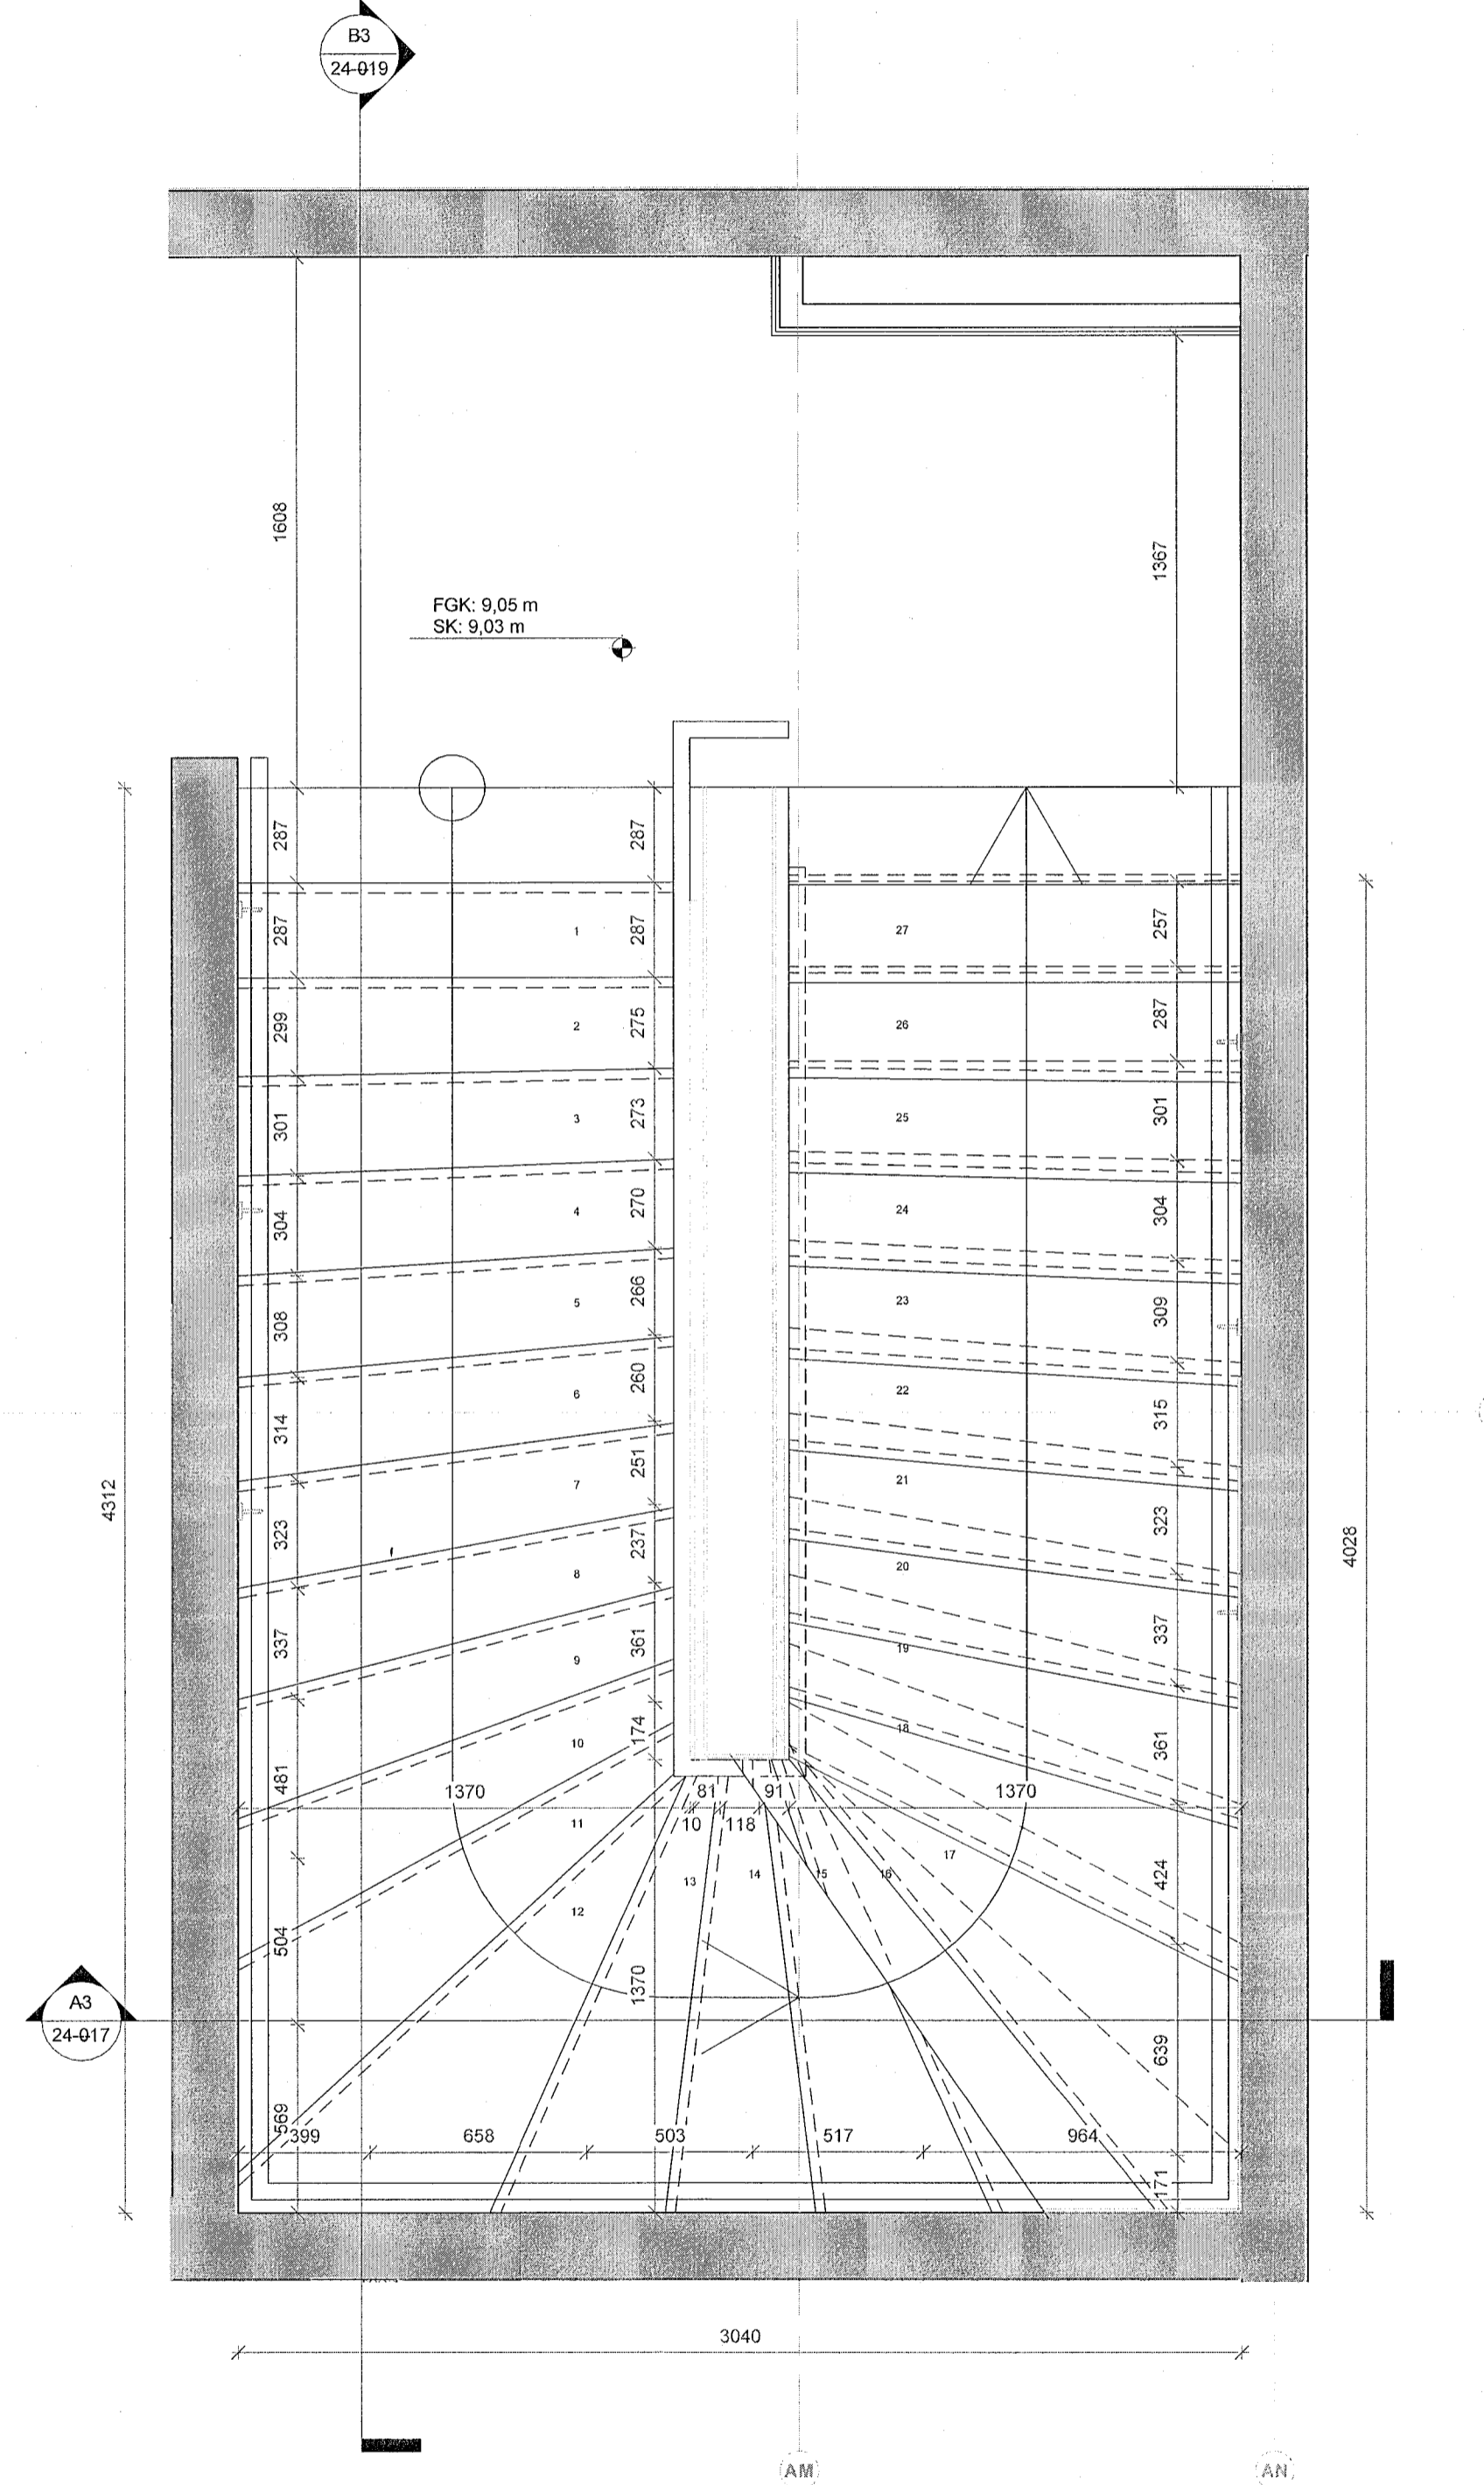

3 nr.2 Grunnmynd - 2.hæð  
1 : 20

ÚTG. TEIKNAD/YFIRF. | DAGS

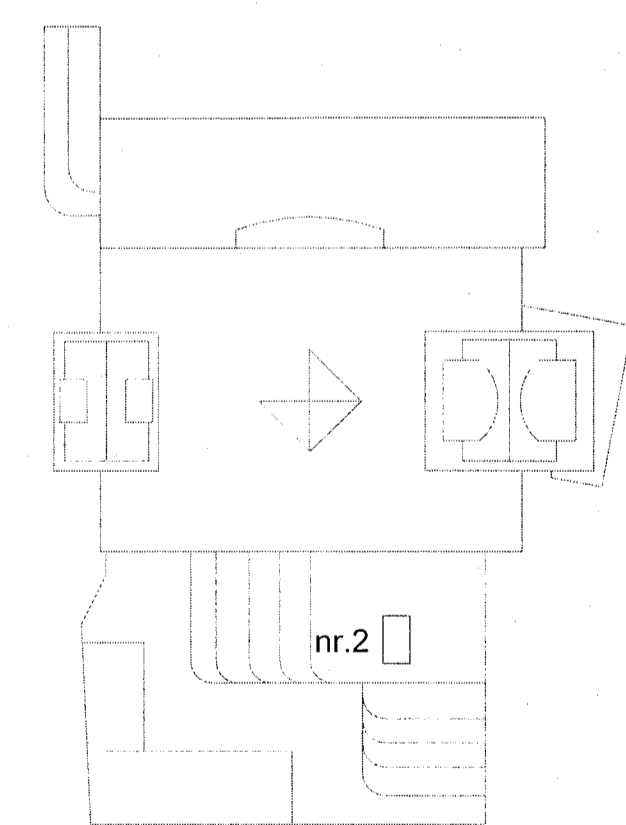

ASK arkitektar ehf.  
Chapelgata 101 Reykjavík  
Sími 515 0200  
www.ask.is

ARNTON ADALSHÖNDEGAR

Andri Klausson  
ASK ARKITEKTAR  
Kl. 1000982-4519  
andri@ask.is

VERKEFNI	Fjörður Fjarðargata 13-15 / Strandgata 30	MRK Í A1
TEIÐND TEIKNINGAR	VERKTEIKNINGAR	1 : 20
HEITI TEIKNINGAR	Stíghús nr.2 - Ibuð - Grunn.	HANNAÐ AK
VERK NÚM.	1570	TEIKNAD LL
AUKENNINGAR	24-014	YFIRF. SSK
		DAGS 13/05/23
		ÚTGAFA