



ÖLL MÁL OG AÐSTÆÐUR ATHUGIST Á STAÐNUM
AÐUR EN SMÍÐI HEFST.
ÖHEIMILT ER AÐ MÆLA UPP AF TEIKNINGUM.
ASK ARKITEKTUM SKAL TILKYNNT UM
ÓSAMRÆMI OG VAFAATRÍÐI ER UPP KUNNA AÐ
KOMA.


Upprunalegur hönnuður verslunarmóttölvvarinnar er Erling G. Pedersen

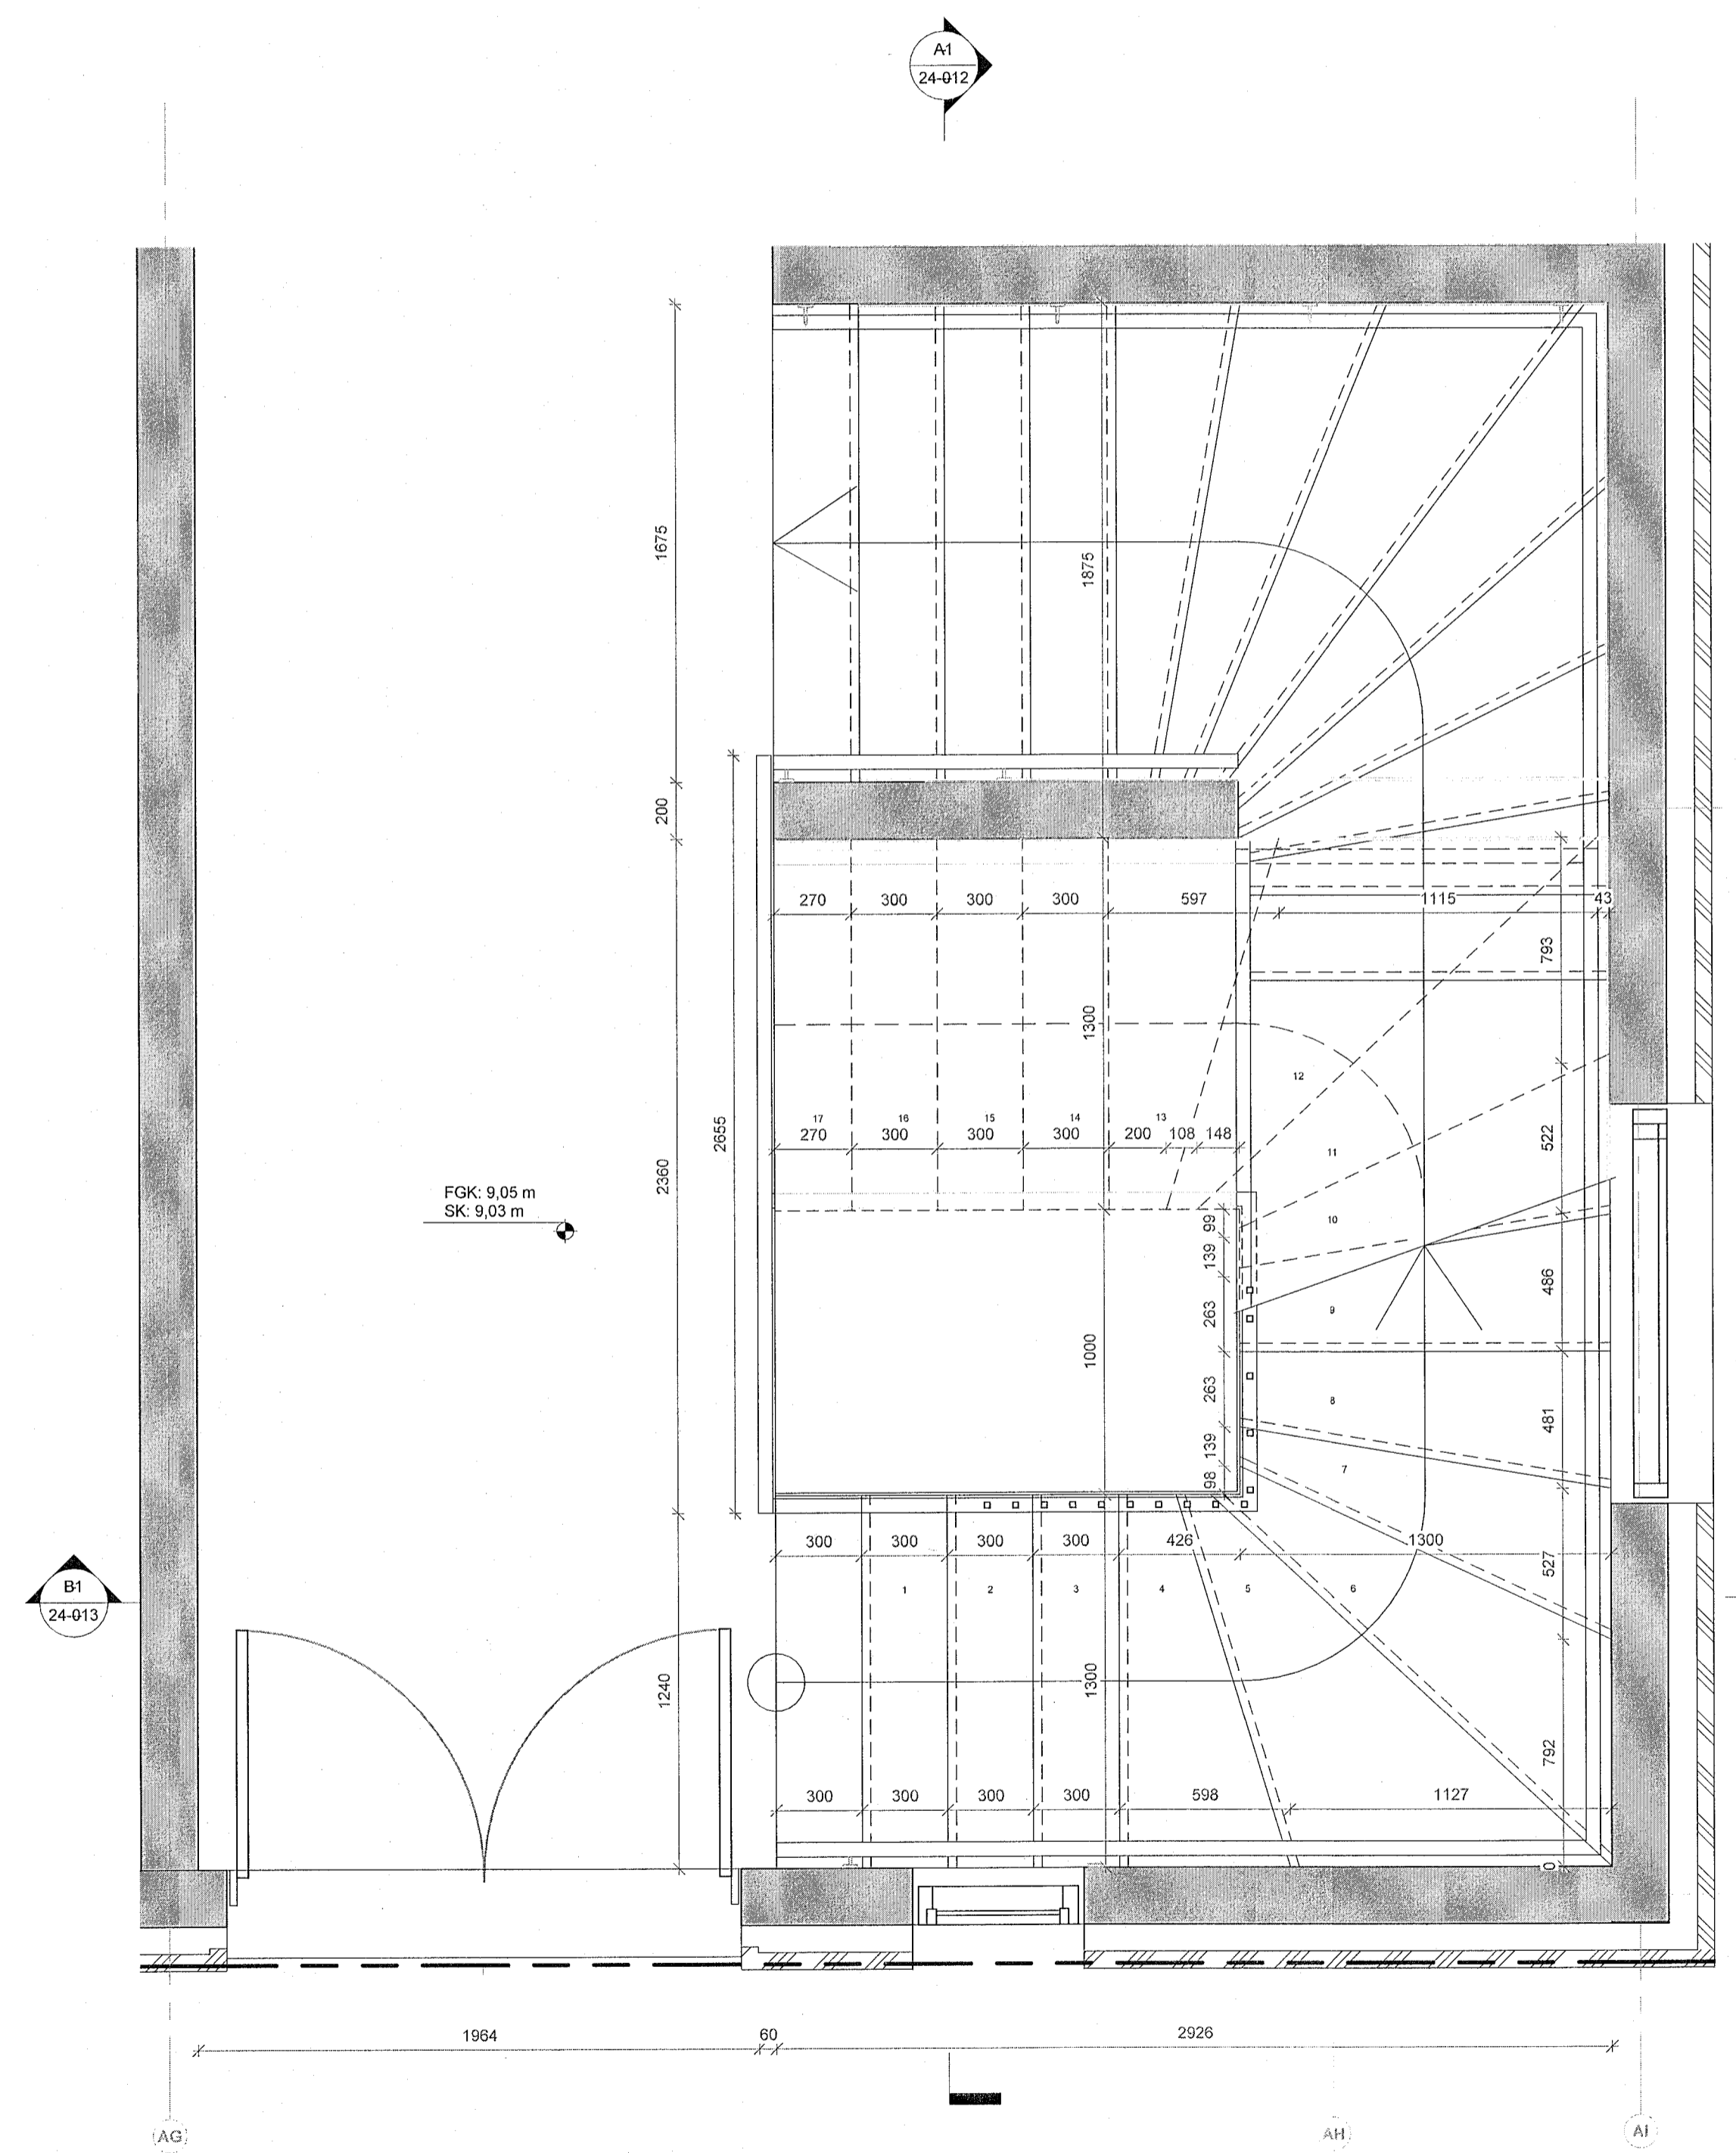

1 nr.1 Grunnmynd - 2.hæð
1:20

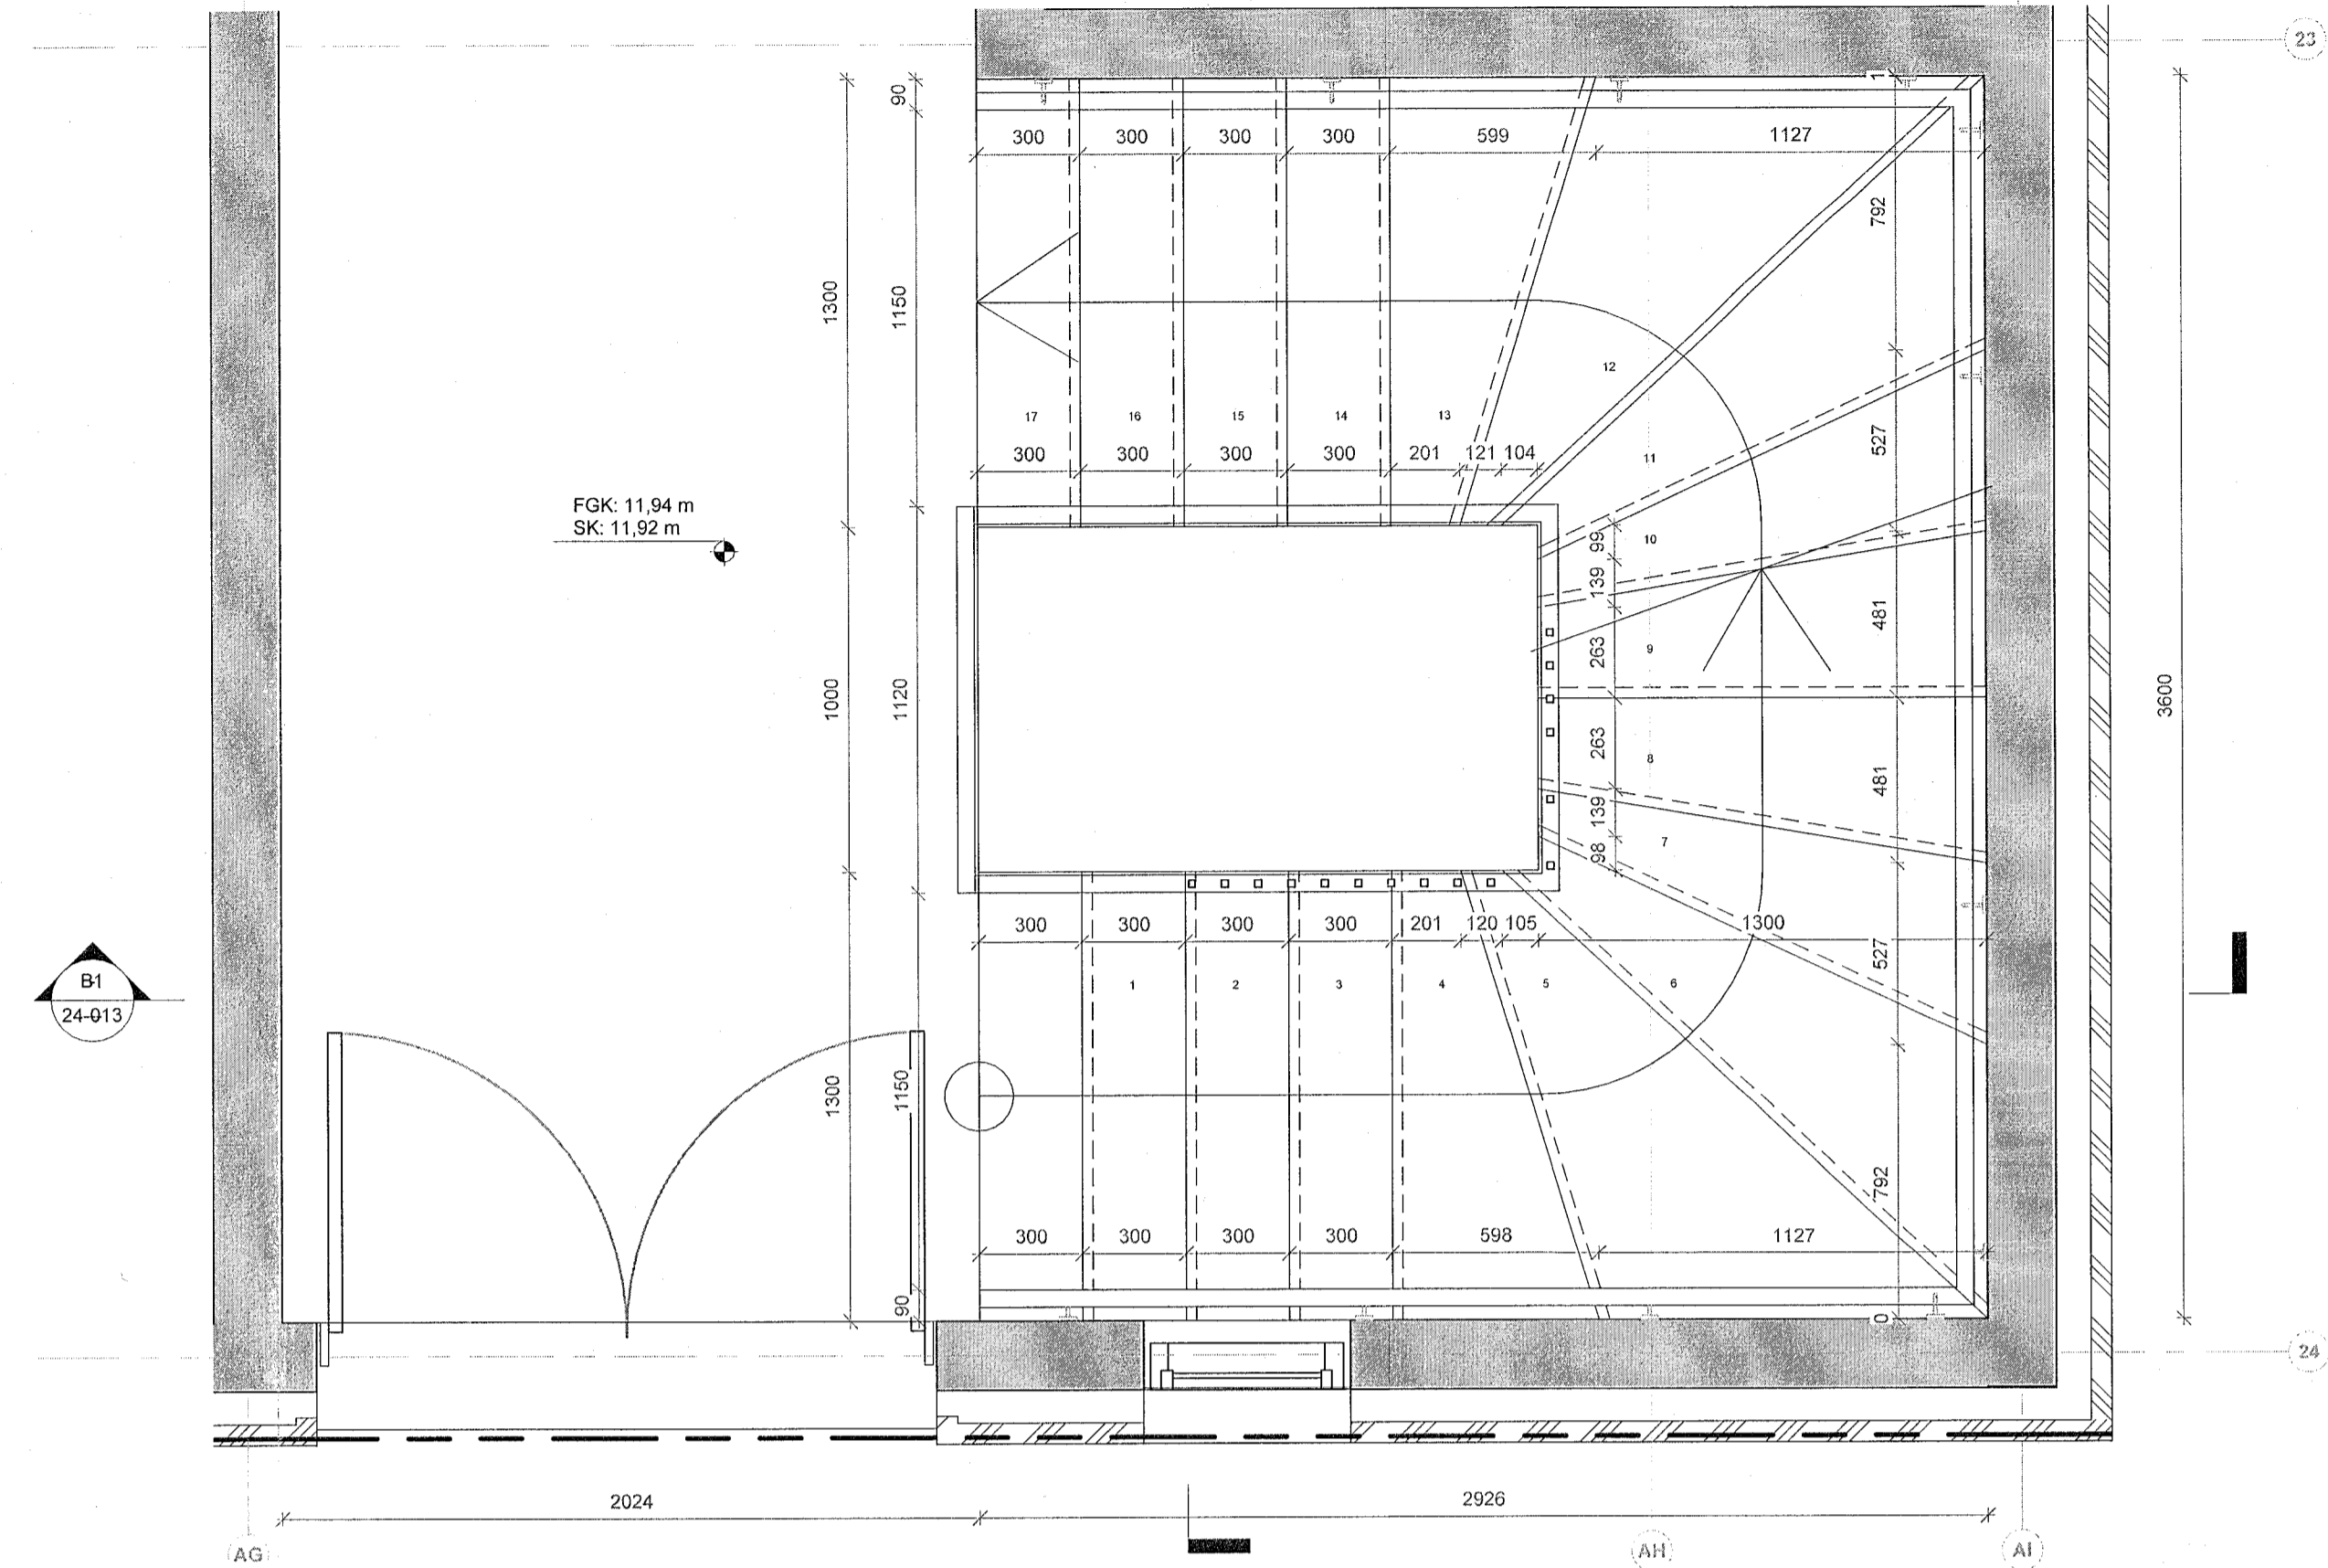


2 nr.1 Grunnmynd - 3.hæð hótél
1:20

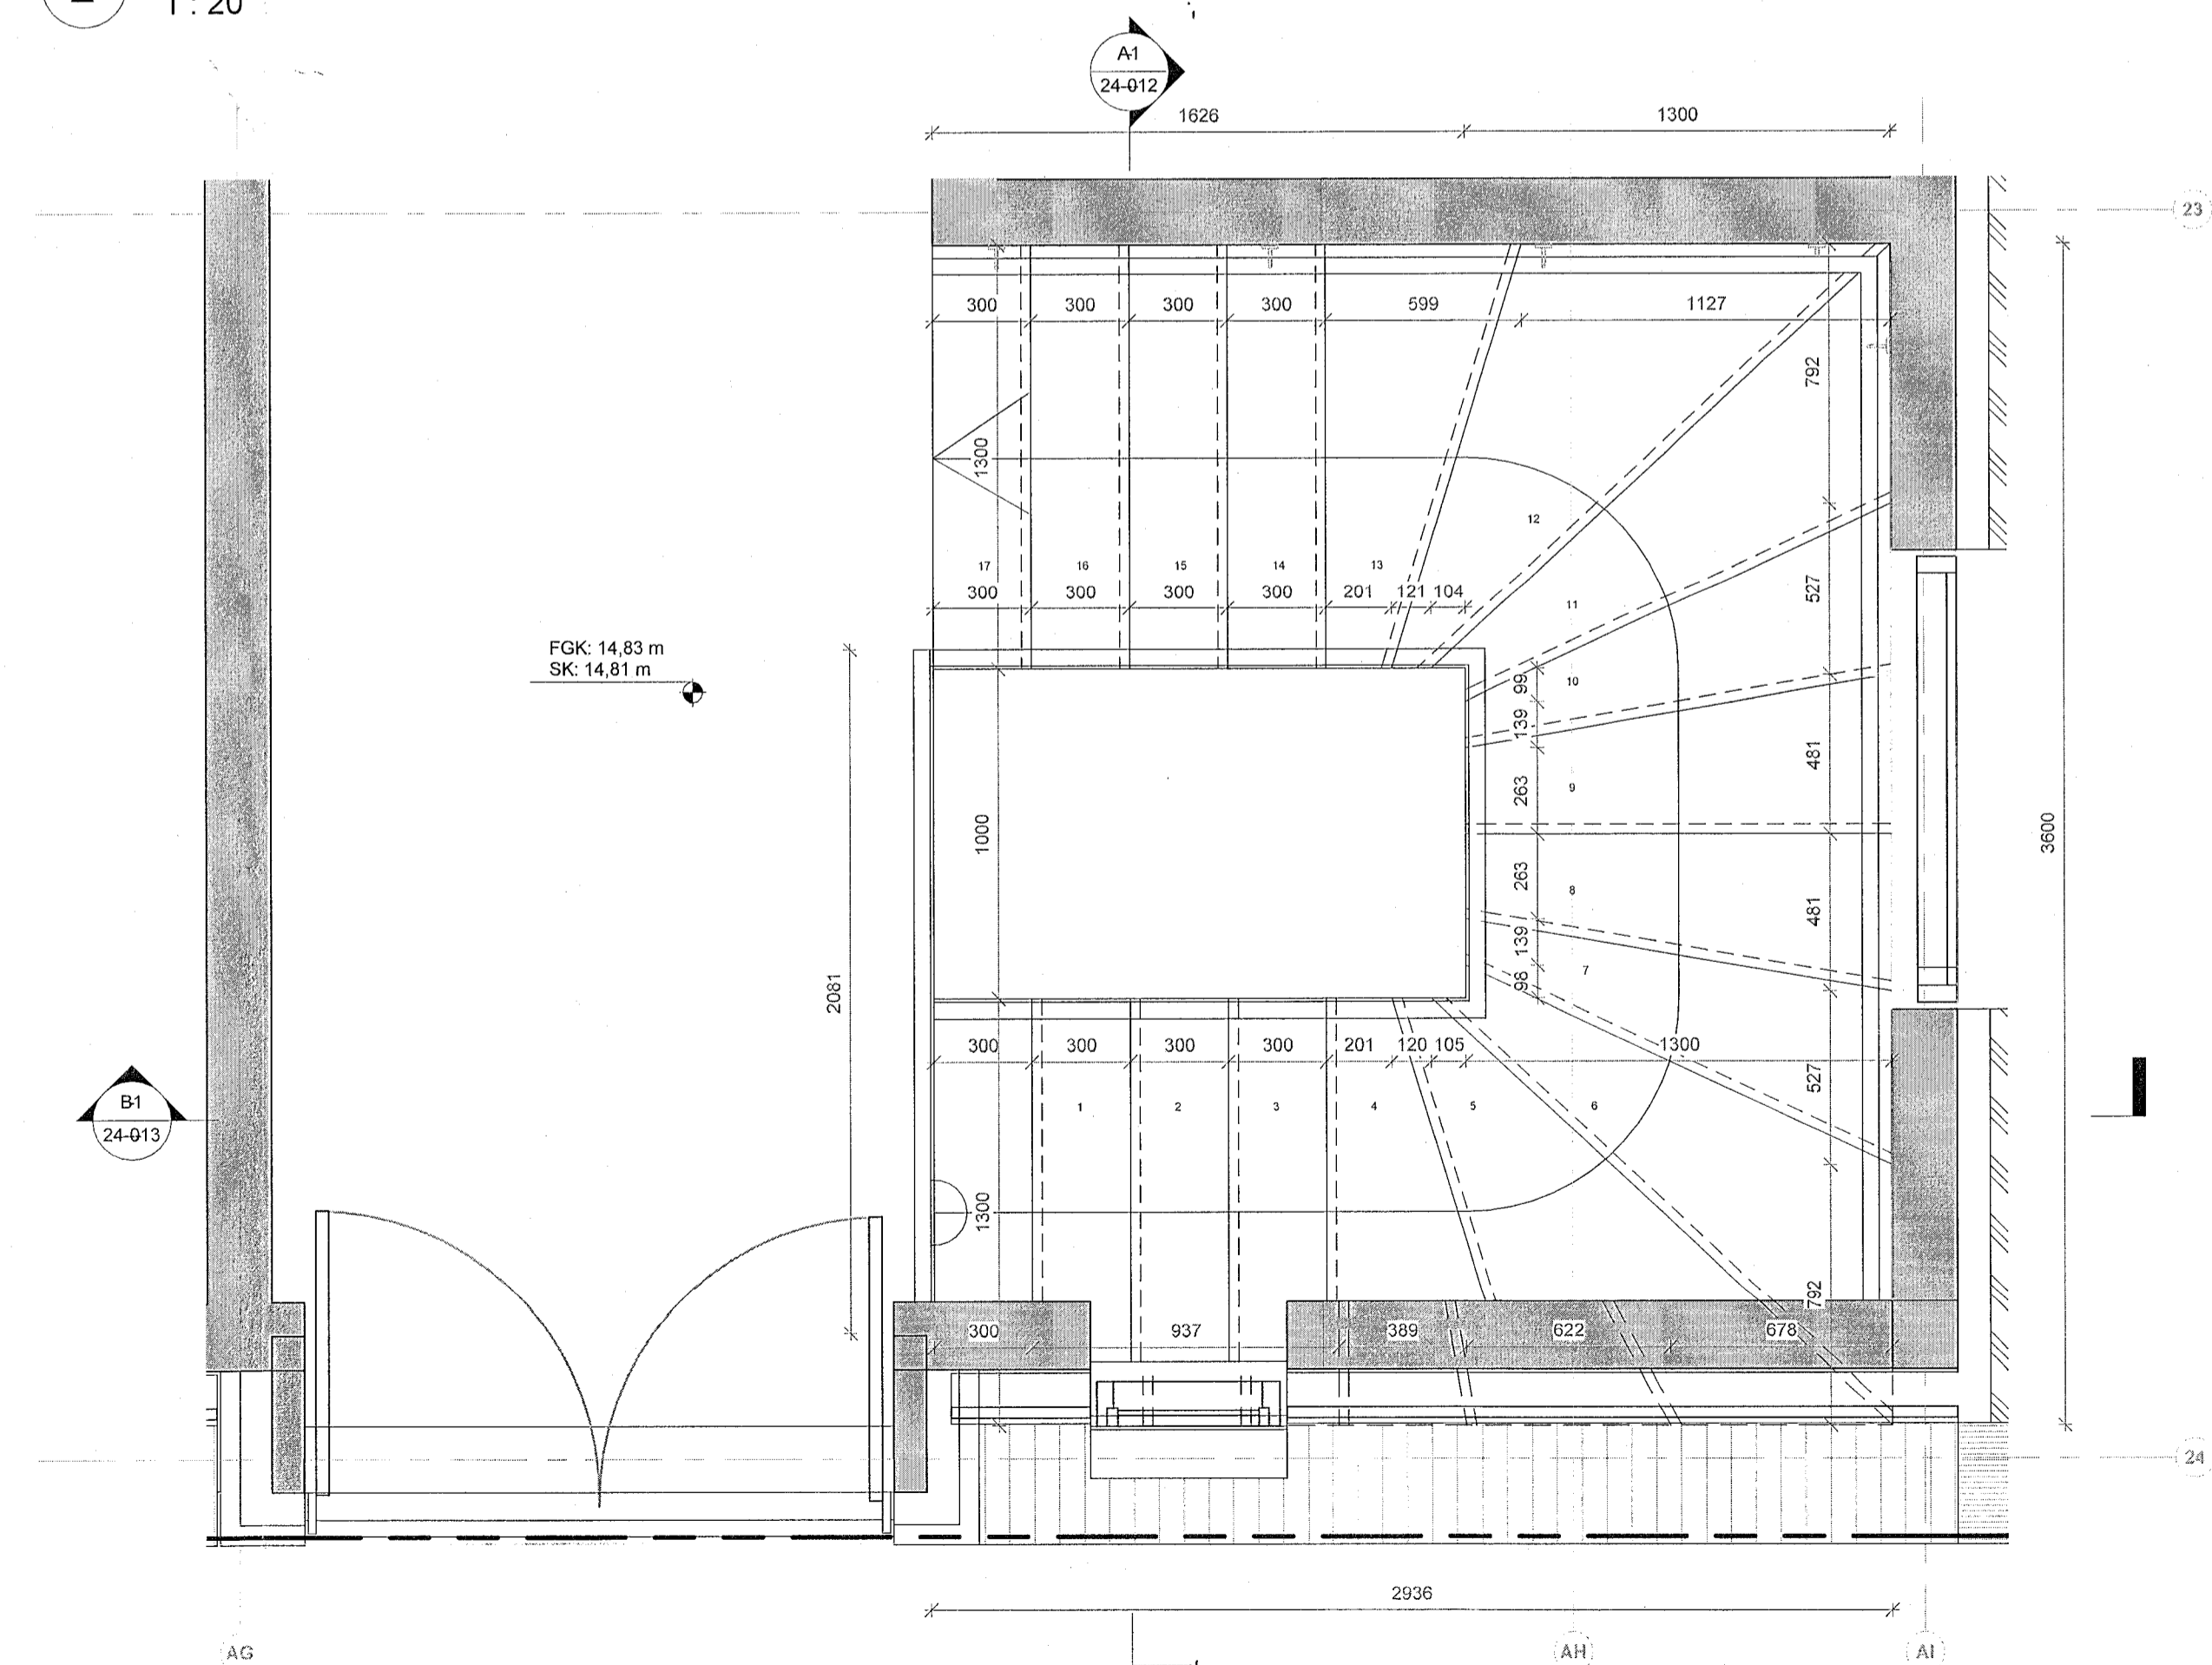

3 nr.1 Grunnmynd - 4.hæð hótél
1:20

ÚTG. | TEIKNAD/YFIRF. | DAGS

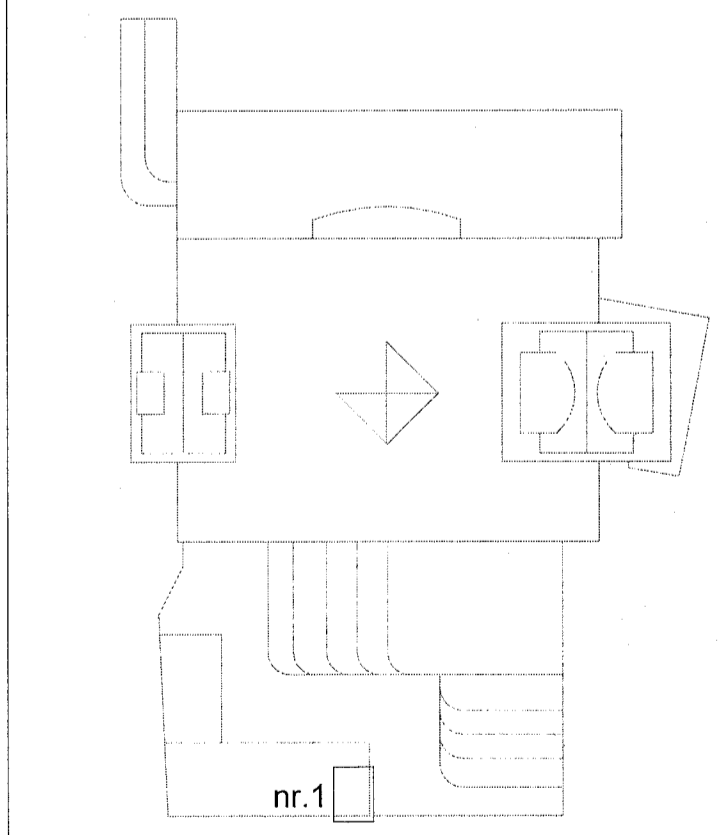

ASK arkitektar ehf.
Gæinguvög 101 Reykjavík
Sími 515 3300
www.ask.is
ÁRITTUN/ADALHÖNDINGAR

ASK
ARKITEKTAR

VERKFRNI	VERKFRNI	VERKFRNI	VERKFRNI
Fjörður	Fjörður	Fjörður	Fjörður
Fjarðargata 13-15 / Strandgata 30	Fjarðargata 13-15 / Strandgata 30	Fjarðargata 13-15 / Strandgata 30	Fjarðargata 13-15 / Strandgata 30
VERKTEIKNINGAR	VERKTEIKNINGAR	VERKTEIKNINGAR	VERKTEIKNINGAR
Stígahús nr.1 - Strandg. 30 Hótél - Grunn.	Stígahús nr.1 - Strandg. 30 Hótél - Grunn.	Stígahús nr.1 - Strandg. 30 Hótél - Grunn.	Stígahús nr.1 - Strandg. 30 Hótél - Grunn.
VERKFRNI	VERKFRNI	VERKFRNI	VERKFRNI
1570	1570	1570	1570
24-011	24-011	24-011	24-011