

ÖLL MÁL OG AÐSTÆÐUR ATHUGIST Á STADNUM
AÐUR EN SMÍÐI HEFST.
ÓHEIMILT ER AÐ MÆLA UPP AF TEIKNINGUM.
ASK ARKITEKTUM SKAL TILKYNNT UM
ÓSAMRÆMI OG VAFAATRÍÐI ER UPP KUNNA AÐ
KOMA.

Upprunalegur hönnuður verslunarmíðstöðvarinnar er Erling G. Pedersen




Ú-A Útlit - Verk. Austur - yfirlit
1 : 200



Ú-V Útlit - Verk. Vestur - yfirlit
1 : 200




Ú-S Útlit - Verk. Suður - yfirlit
1 : 200

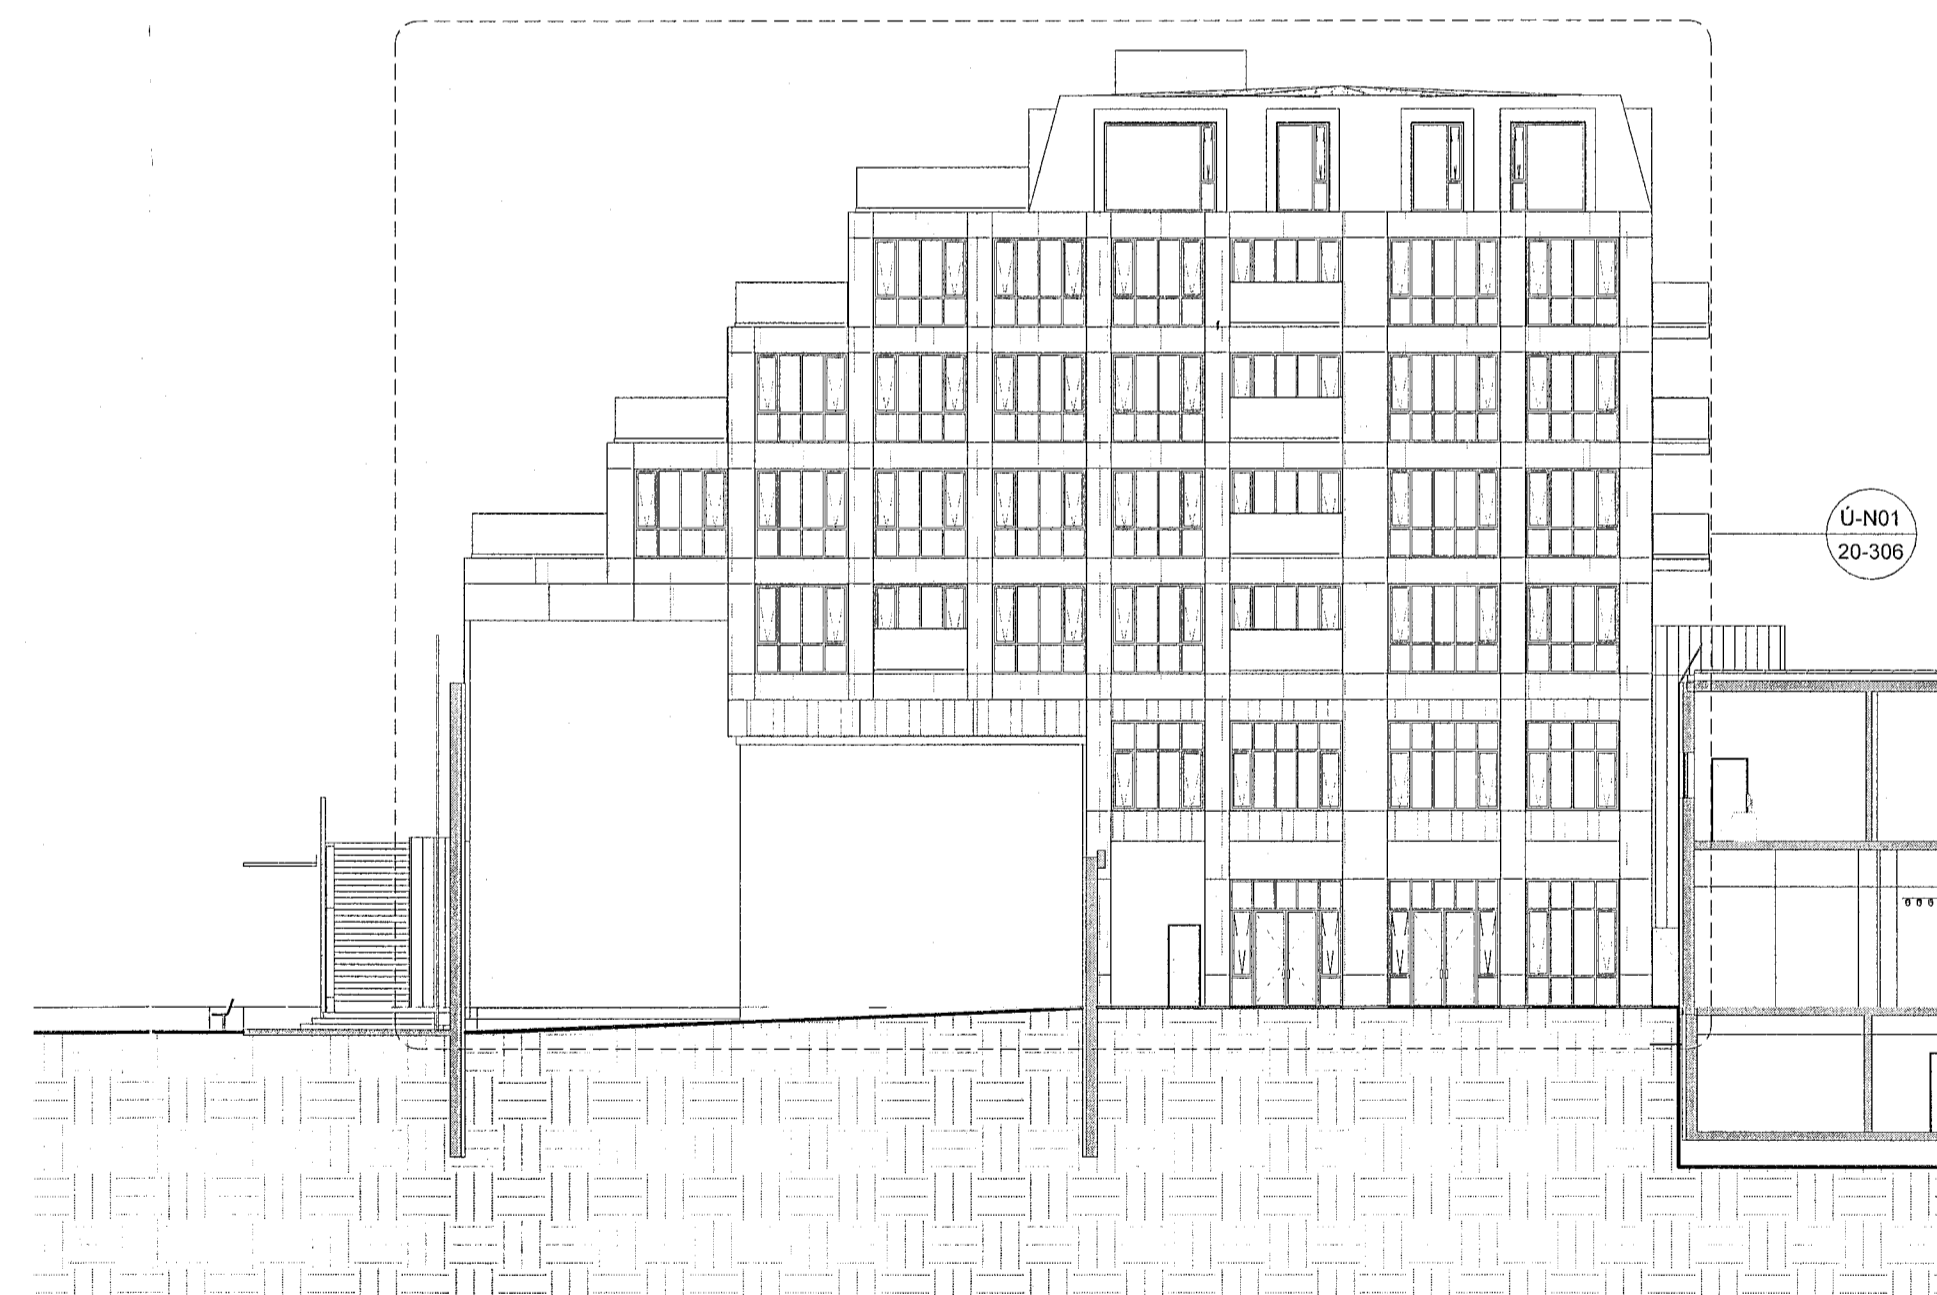

Ú-N Útlit - Verk. Norður - yfirlit
1 : 200

ÚTG. | TEIKNAD/YFIRF. | DAGS

ASK arkitektar ehf.
Göngugata 9, 101 Reykjavík
Sími: 515 0200
www.ask.is
ARTUR ARNARSSON

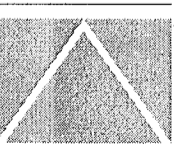

Andri Klausson | Arkitekt F.A.I. | Kl. 100062-4519
andri@ask.is

VERKEFNI	Fjörður Fjarðargata 13-15 / Strandgata 30
TEIKNADUR	VERKTEIKNINGAR
HEITI TEIKNINGAR	Útlit - Útlit yfirlit
EMBLI A1	1 : 200
HANNOFUR	AK
TEIKNADUR	LL
VERF.	SSK
DAGUR	13/06/23
UTGÁFA	
VERK NÚM.	1570
AUKENING - NÚMÉR TEIKNINGAR	20-300

*ÖLL LAFNOT OG AFRITUN TEIKNINGAR ER HÁÐ SAMRYKKAÐASKARTEKTA. EKKI SKAL MÆLA UPP AF TEIKNINGUM.