


ÖLL MÁL OG AÐSTÆÐUR ATHUGIST Á STAÐNUM
AÐUR EN SMÍÐI HEFST.
OHEIMILT ER AÐ MÆLA UPP AF TEIKNINGUM.
ASK ARKITEKTUM SKAL TILKYNNT UM
ÖSAMRÆMI OG VAFAATRÍÐI ER UPP KUNNA AÐ
KOMMA.


Upprunalegur hönnuður verunarmáttöðvarinnar er Erling G. Pedersen



G-G Sneiðing - Verk. G-G - 01
01 1 : 50

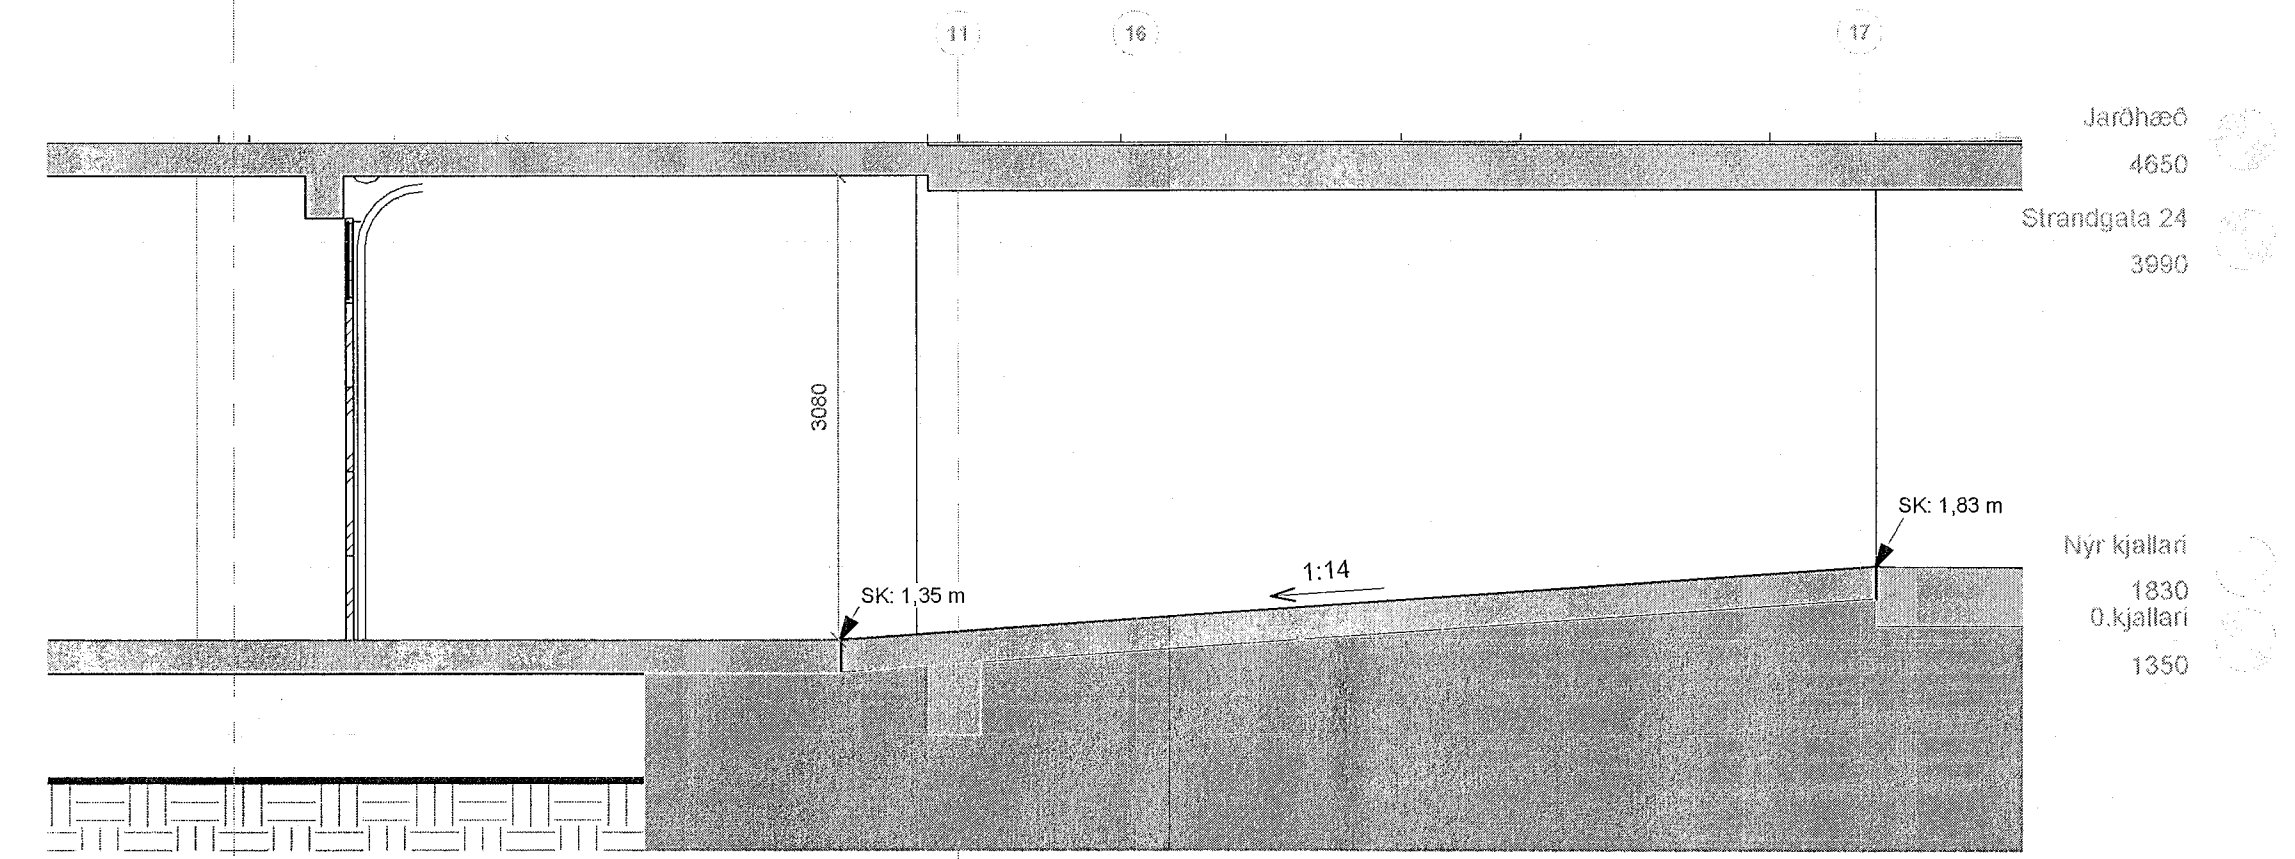

H-H Sneiðing - Verk. H-H - 01 - Rampur
01 1 : 50

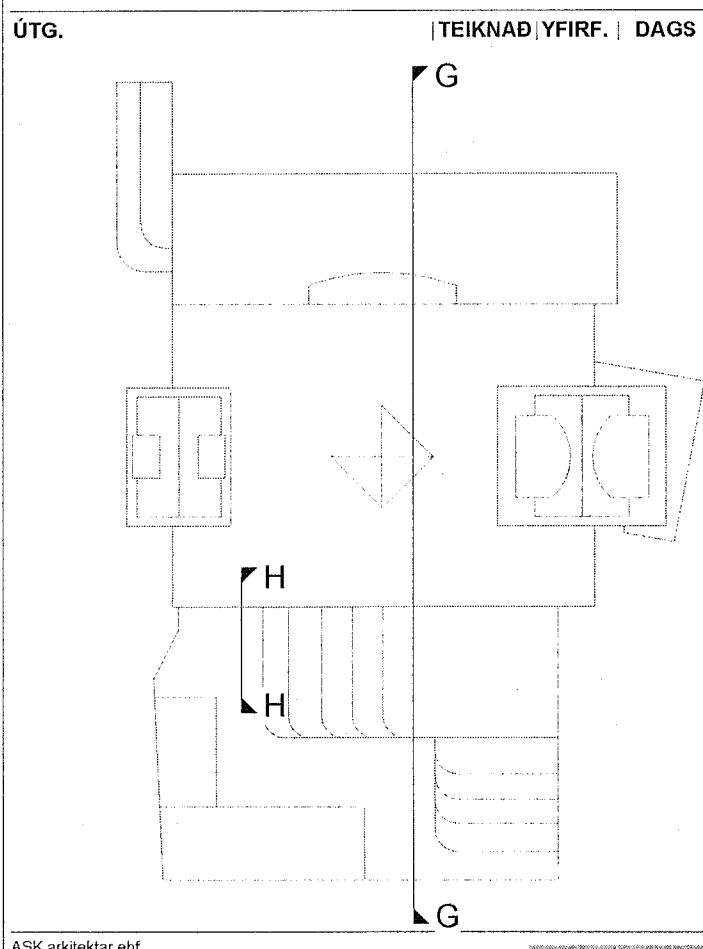

ASK arkitektar ehf.
Gangvegur 9, 101 Reykjavík
Sími 515 0300
www.ask.is
ARSTUR AÐALHÖNDUÐGAR



Andri Klausson Arkitekt F.A.I. KL100662-4519
andri@ask.is

VERSEFNI	MRK I A1
Fjörður	1 : 50
Fjarðargata 13-15 / Strandgata 30	
TEGUND TEIKNINGAR	HAHNAD
VERKTEIKNINGAR	AK
HEITI TEIKNINGAR	TEIKNAD
Snið G-G 01 og Snið H-H 01 Rampur	ASK
	YFIR
	SSK
	DAGS
	13/06/23
VERKFR.	UTGAFA
1570	20-218