



ÖLL MÁL OG AÐSTÆÐUR ATHUGIST Á STAÐNUM  
AÐUR EN SMÍÐI HEFST.  
ÓHEIMILT ER AÐ MÆLA UPP AF TEIKNINGUM.  
ASK ARKITEKTUM SKAL TILKYNNT UM  
ÓSAMRÆMI OG VAFAATRÍÐI ER UPP KUNNA AÐ  
KOMA.


Upprunalegur hönnuður verslunarmiðstöðvarinnar er Erling G. Pedersen

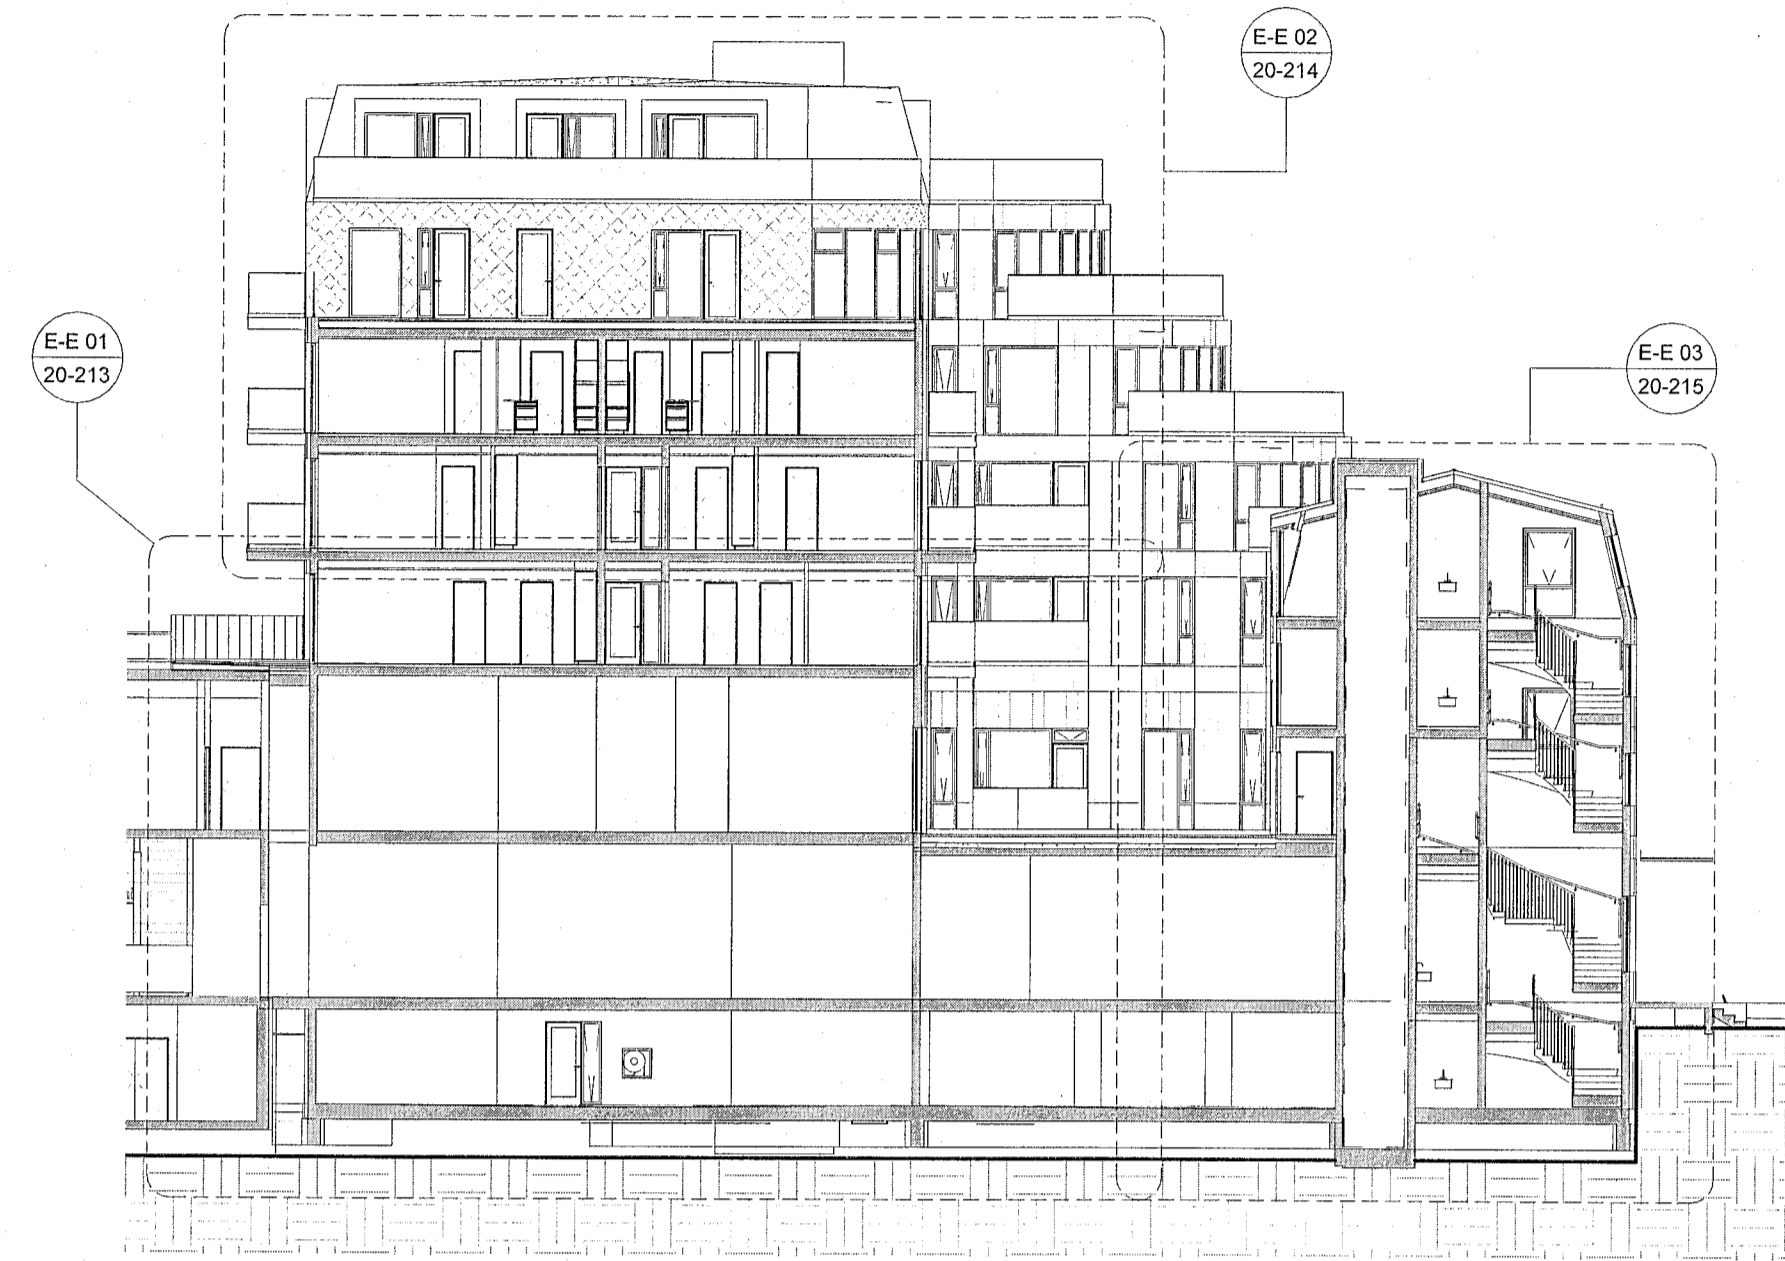


Sneiðing - Verk. E-E - yfirlit

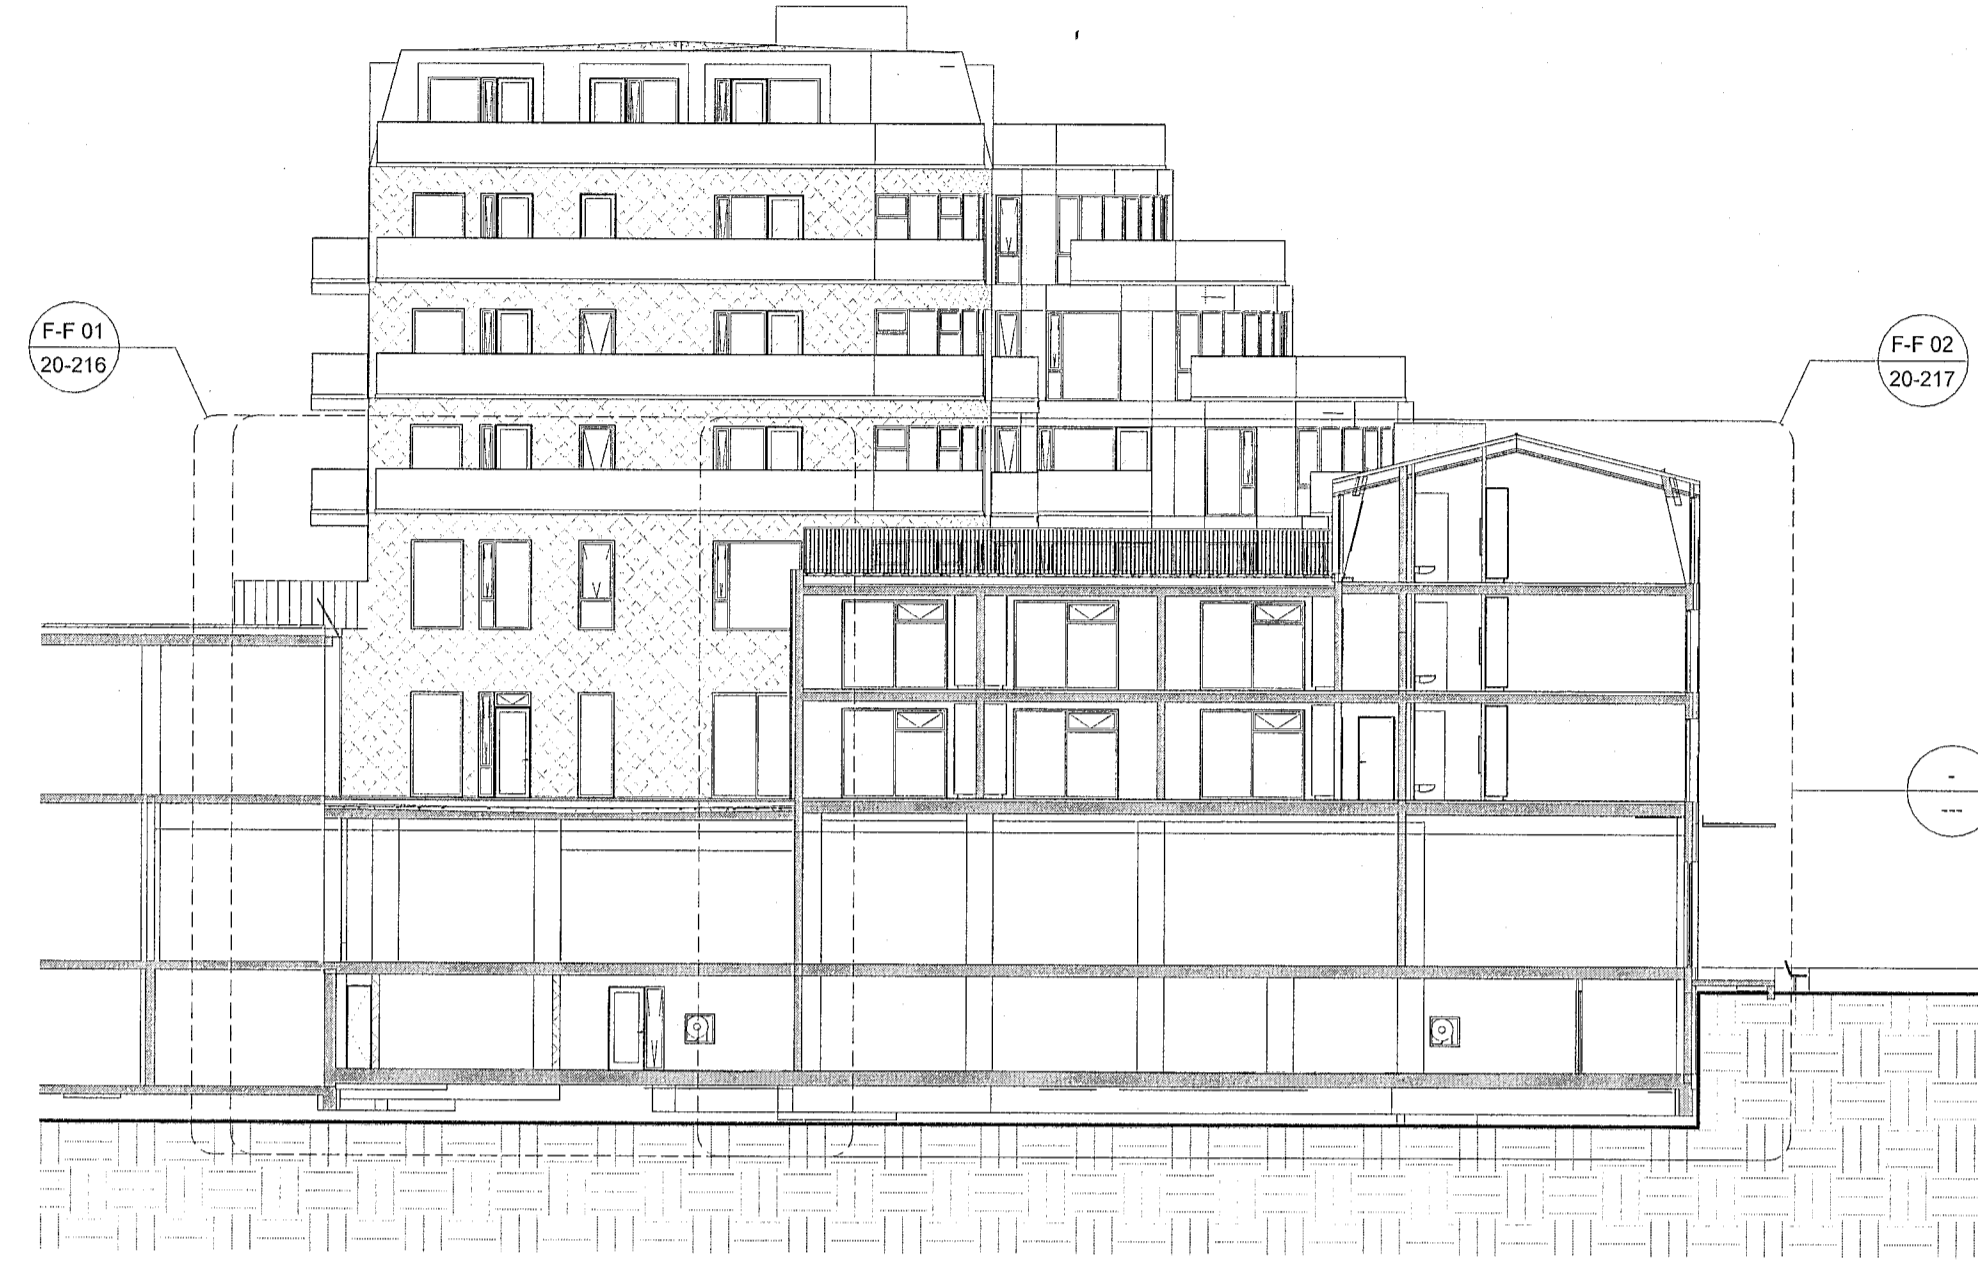

Sneiðing - Verk. F-F - yfirlit

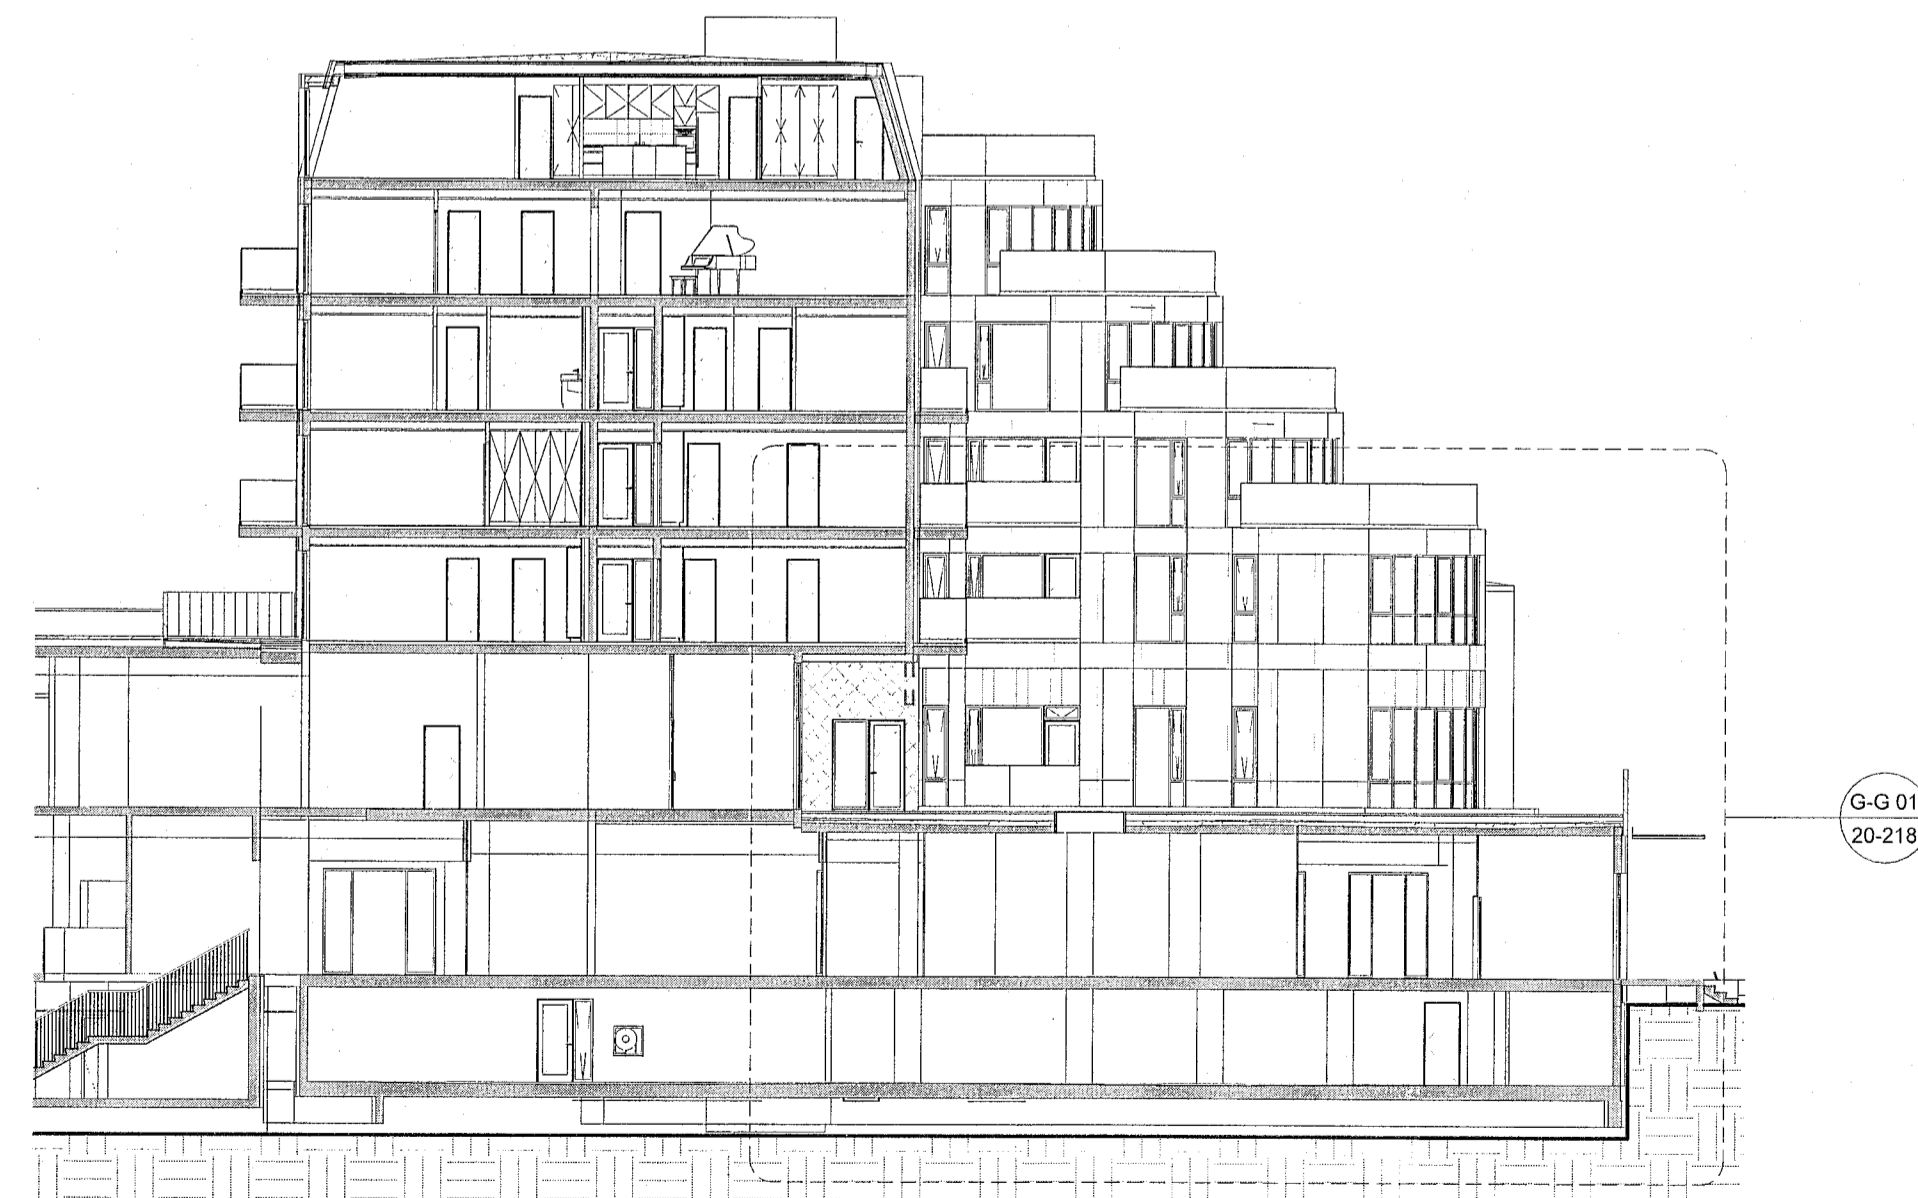

Sneiðing - Verk. G-G - yfirlit

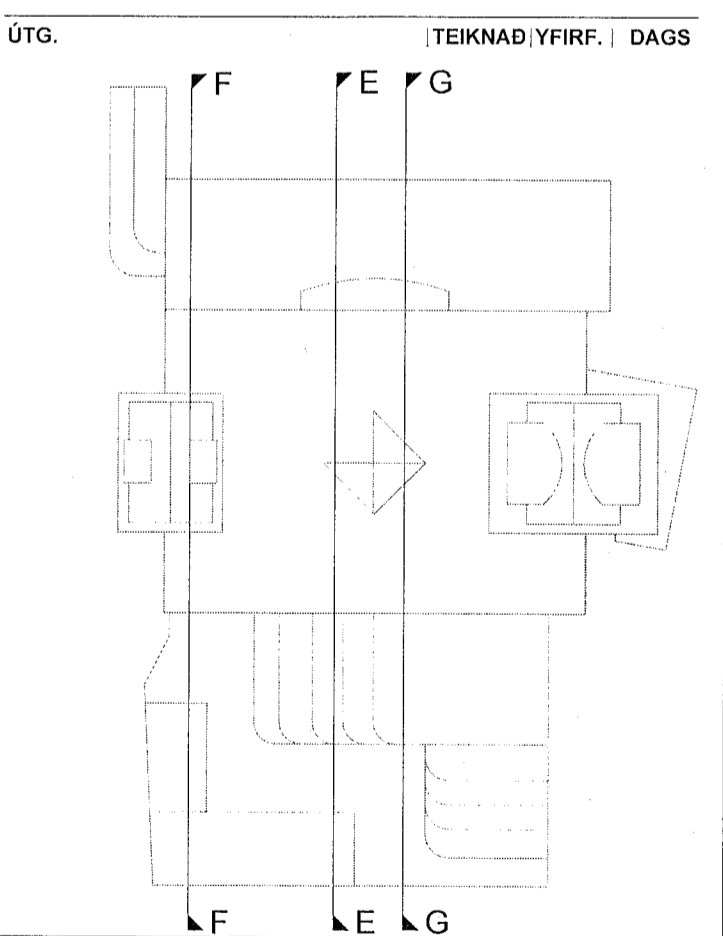

ASK arkitektar ehf.  
Geisgötu 9, 101 Reykjavík  
Sími 015 0300  
www.ask.is  
ARTUN ABALHÖNNUNGAR

ASK  
ARKITEKTAR

VERKEFNI	Fjörður Fjarðargata 13-15 / Strandgata 30	MBV. I A1	1 : 200
TEGLAND TEIKNINGAR	VERKTEIKNINGAR	HANNAÐ	ASK
HEITI TEIKNINGAR	Snið - Snið yfirlit	TEIKNAD	ASK
VERK.NR.	1570	YFRF.	SSK
AUKKENNI - NÖMUR TEIKNINGAR	20-212	DAGS.	13/09/23
		ÚTGAFA	