



ÖLL MÁL OG AÐSTÆÐUR ATHUGIST Á STADNUM
AÐUR EN SMÍÐI HEFST.
OHEIMILT ER AÐ MÆLA UPP AF TEIKNINGUM.
ASK ARKITEKTUM SKAL TILKYNNT UM
OSAMRÆMI OG VAFAATRÍÐI ER UPP KUNNA AÐ
KOMA.


Upprunalegur hönnuður verslunarmiðstöðvarinnar er Erling G. Pedersen

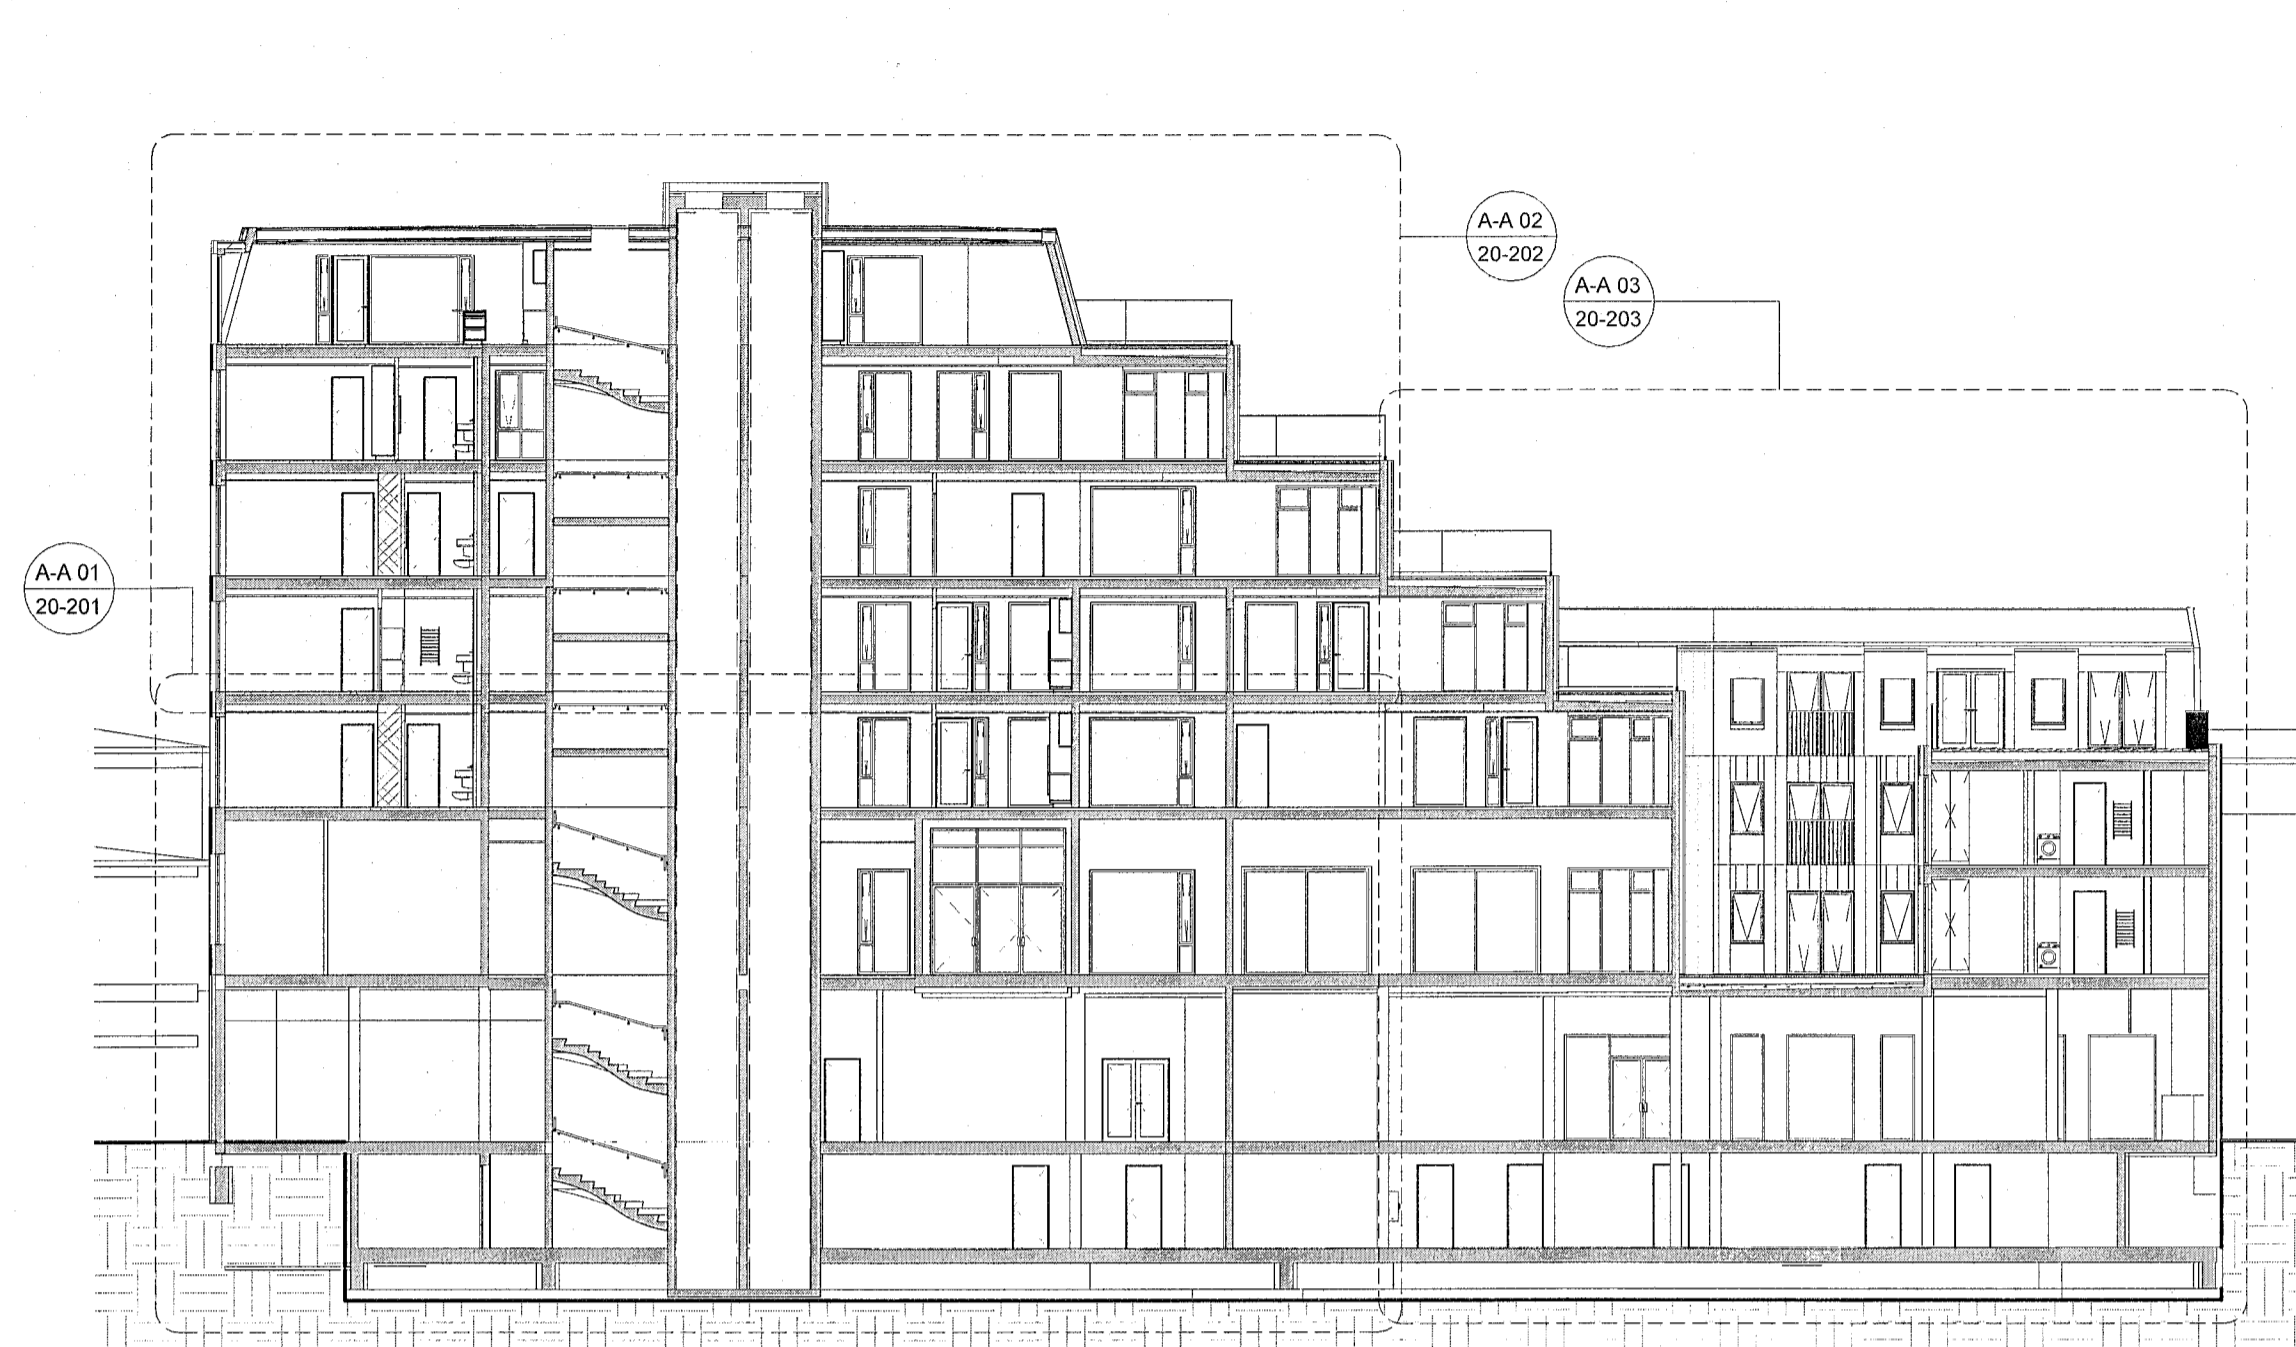

Sneiðing - Verk. A-A - yfirlit

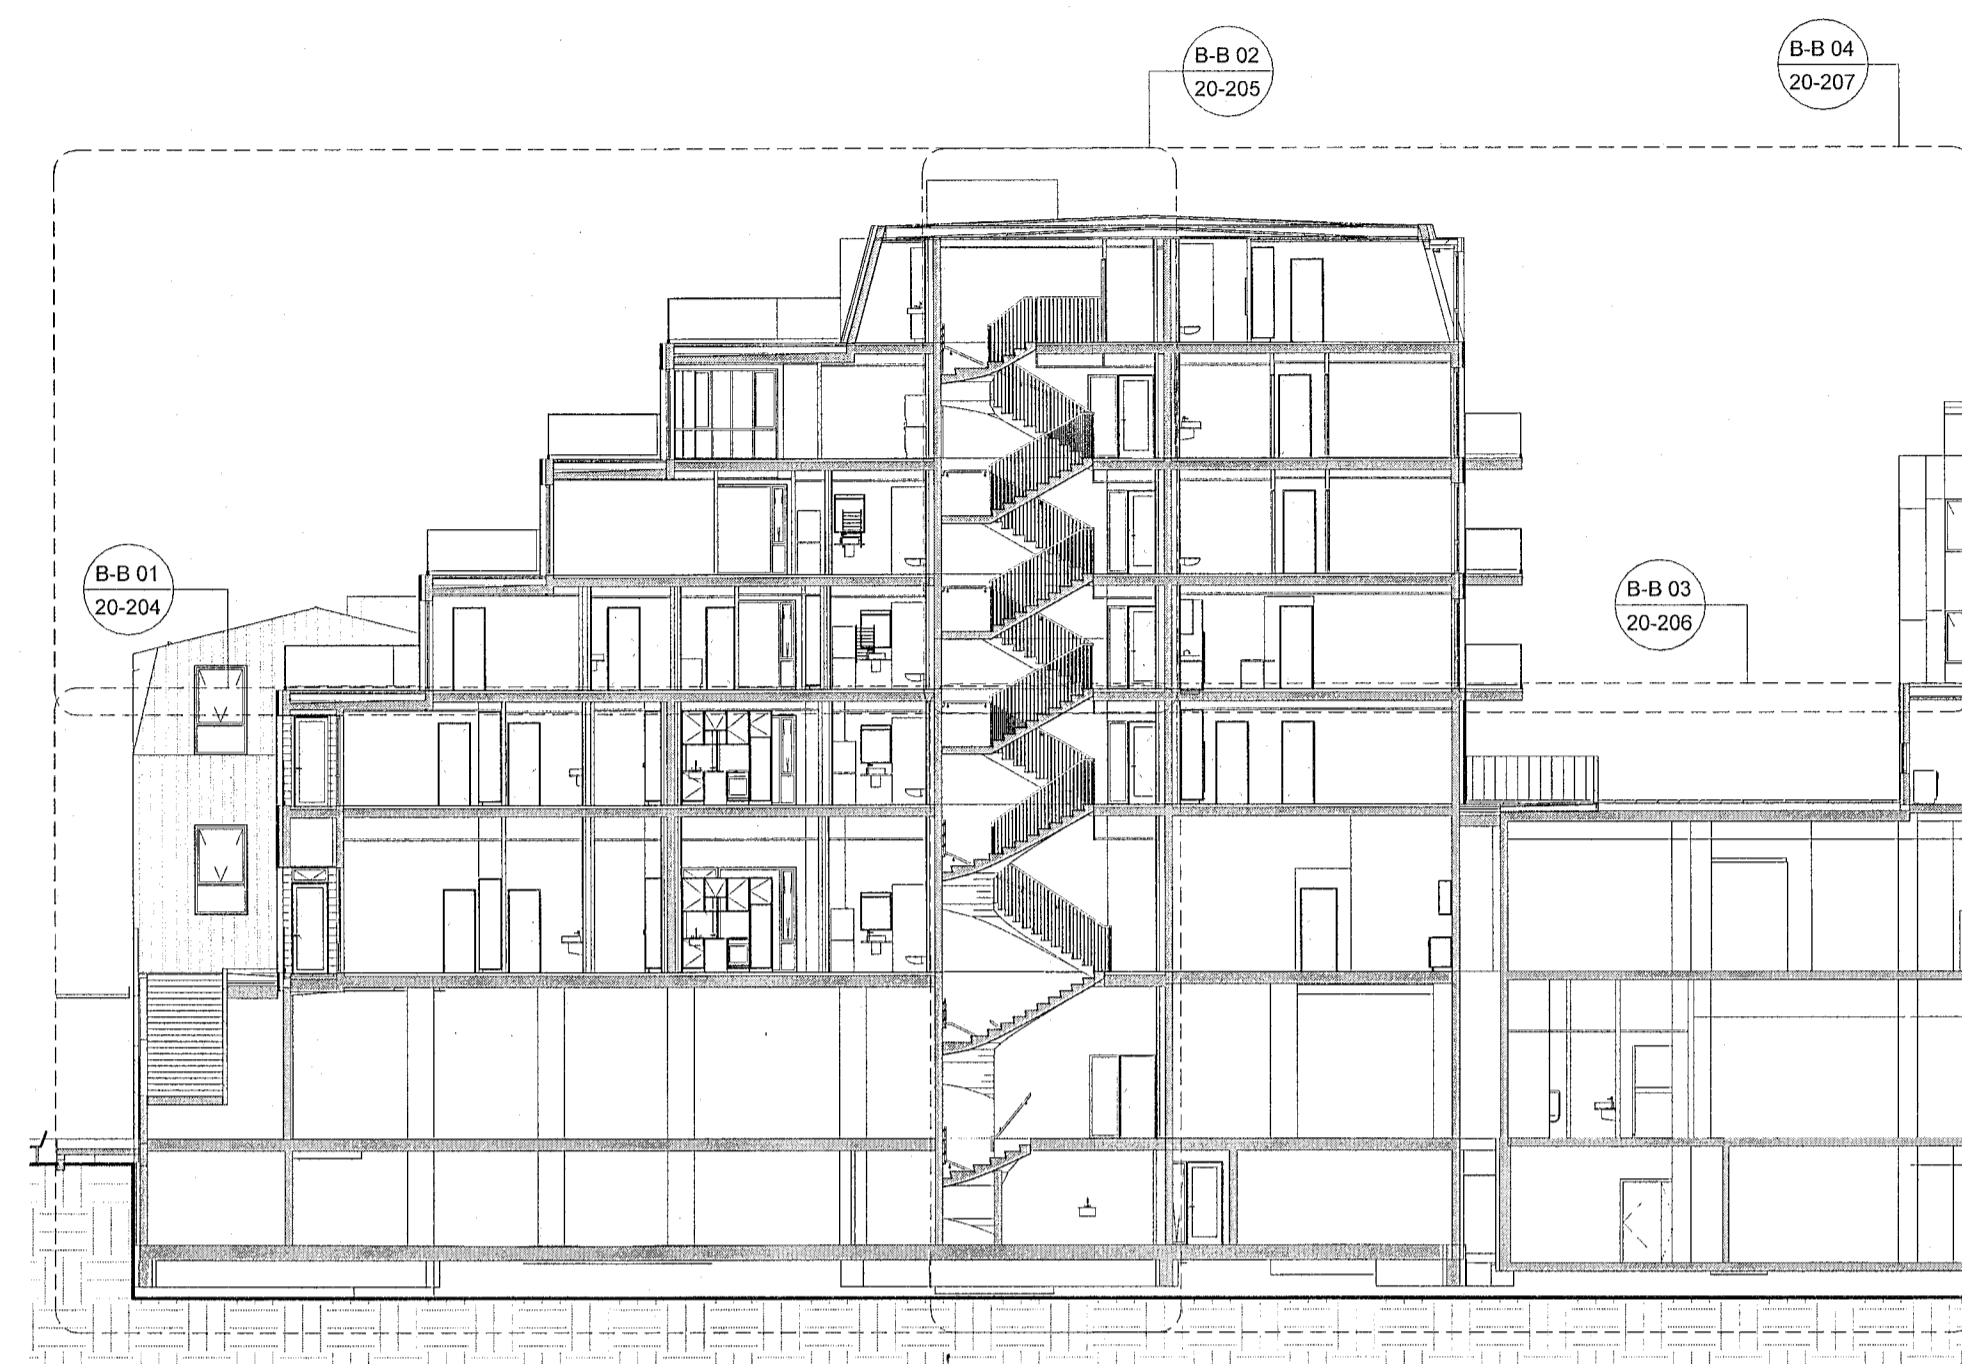


Sneiðing - Verk. B-B - yfirlit

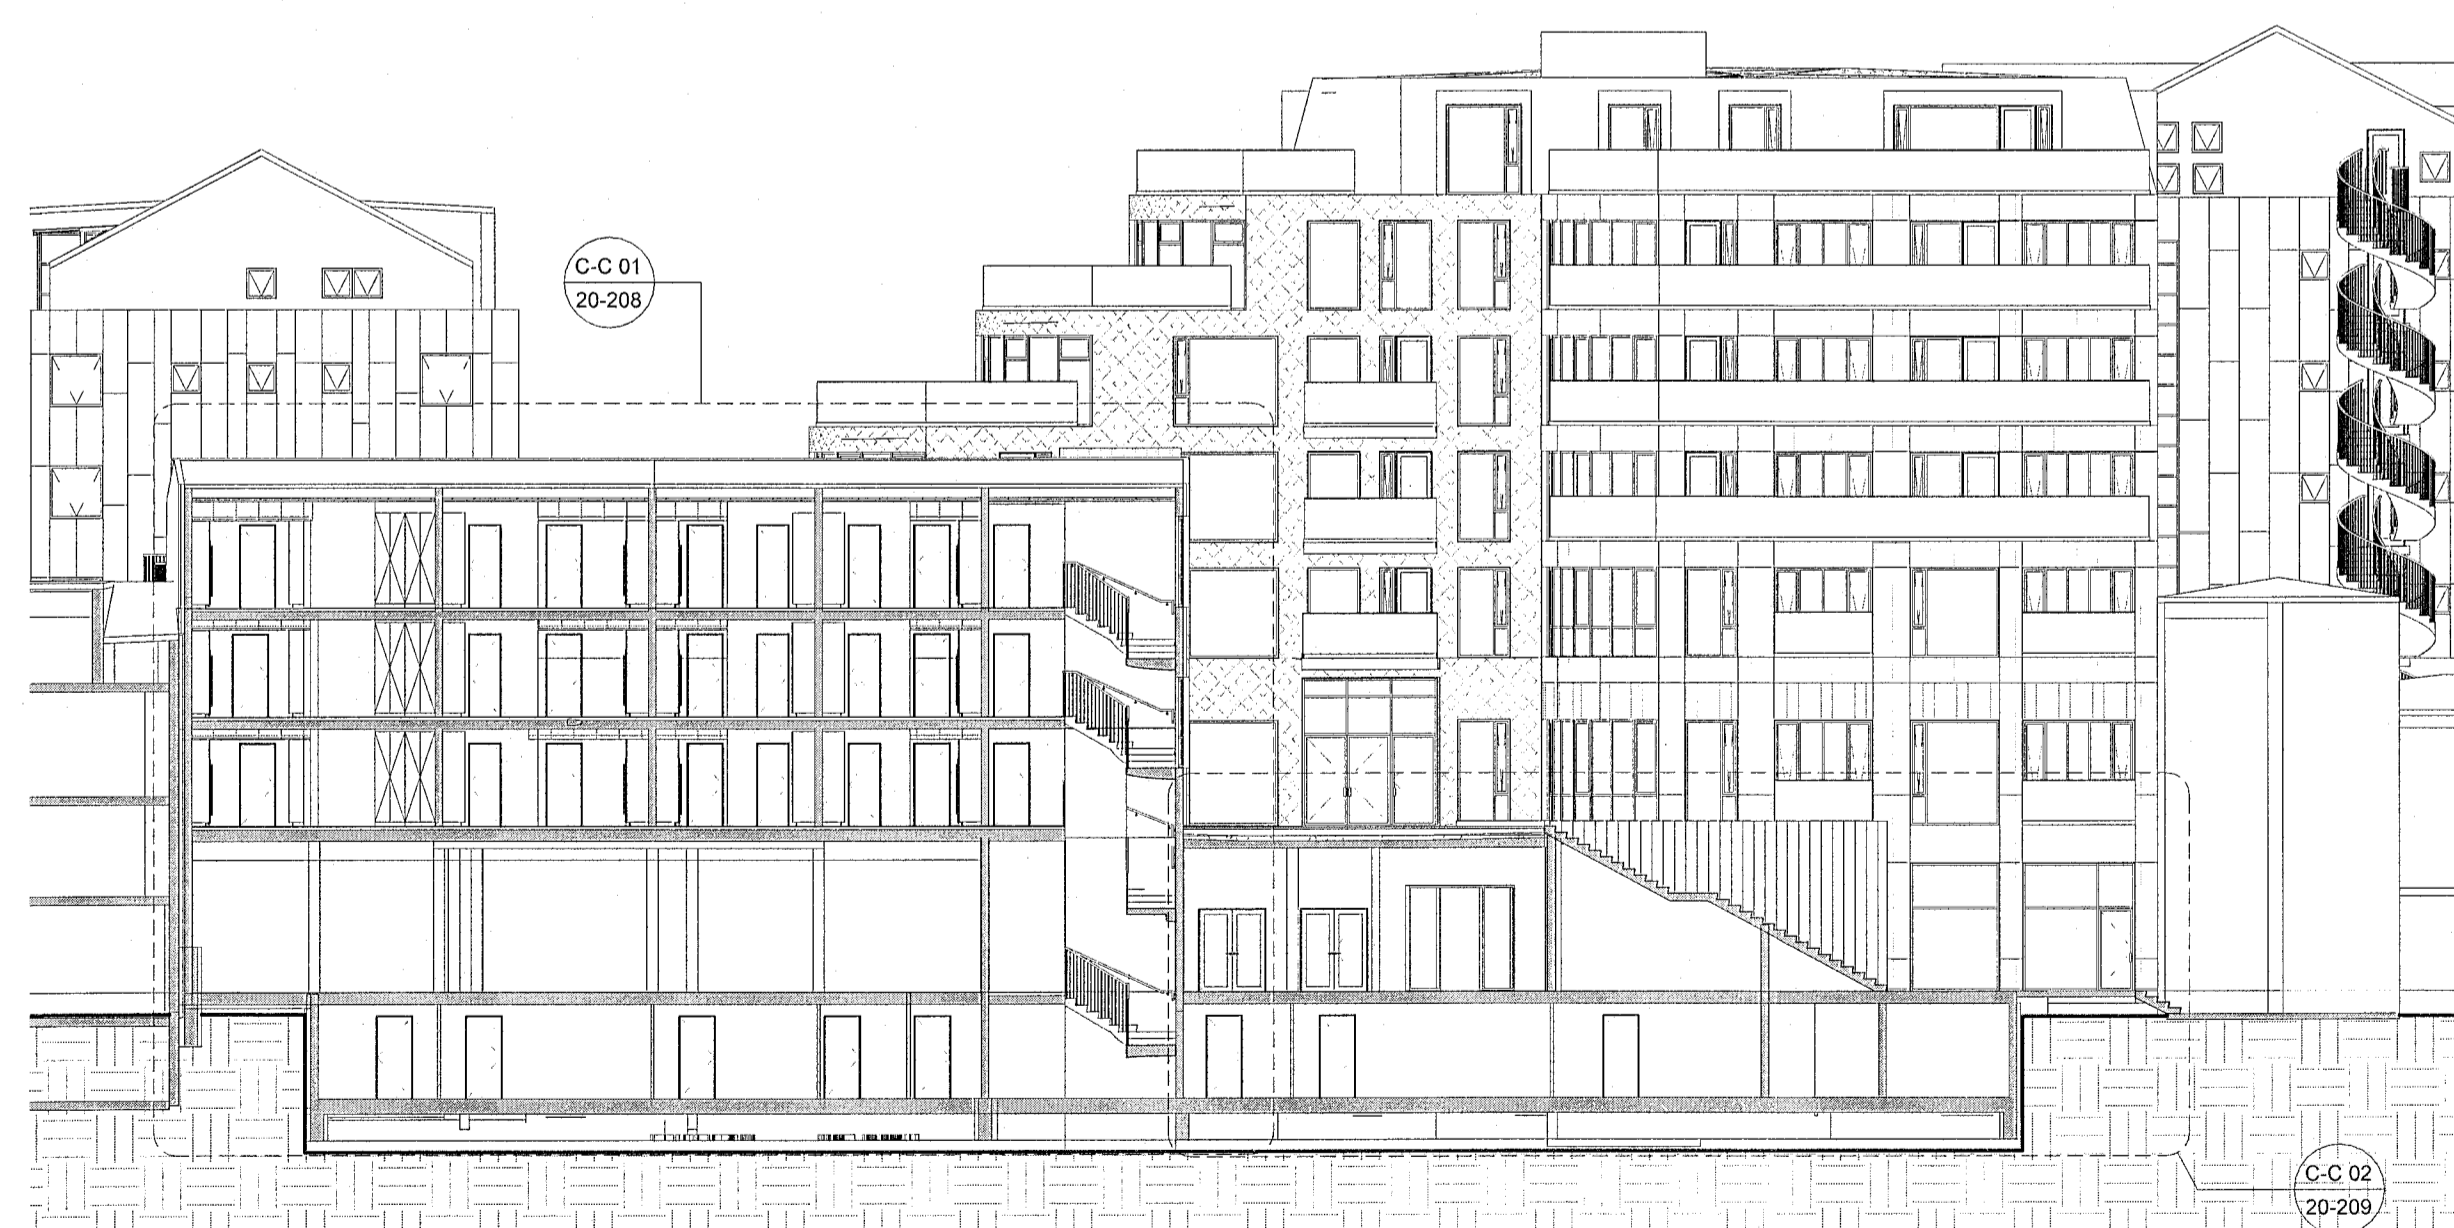

Sneiðing - Verk. C-C - yfirlit



Sneiðing - Verk. D-D - yfirlit

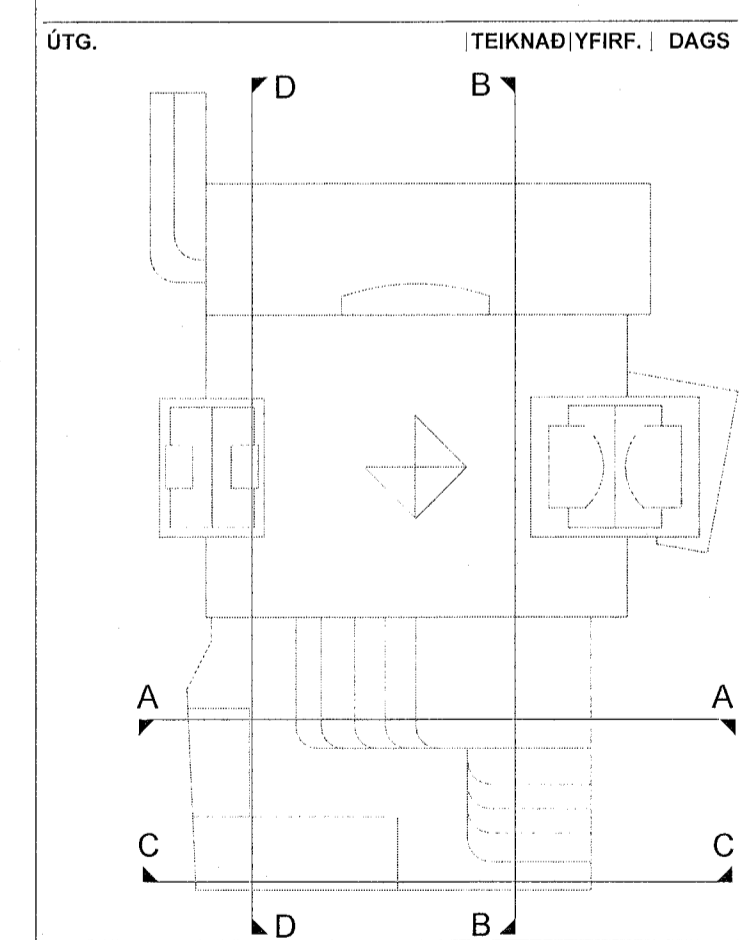

ASK arkitektar ehf.
Gönguálf 3 101 Reykjavík
Sími 515 0300
www.ask.is
ARNTUN AÐALHÖNNUÐAR

ASK
ARKITEKTAR

Andri Klaußen Arkitekt F.A.I. Sími 500692-4519 andri@ask.is

VERKEFNI	Fjörður Fjarðargata 13-15 / Strandgata 30	MRV. I A1
TEIKNINGAR	VERKTEIKNINGAR	1 : 200
HEITI TEIKNINGAR	Snið - Snið yfirlit	TEIKNINGAR
VERK NR.	1570	ASK
AUKTÖKNI - NÚMÉR TEIKNINGAR	20-200	TEIKNINGAR
UTGÁFA		VERK NR.
		1570
		20-200
		DATE
		13/06/23