


ÖLL MÁL OG AÐSTÆÐUR ATHUGIST Á STAÐNUM
AÐUR EN SMÍÐI HEFST.
OHEIMILT ER AÐ MÆLA UPP AF TEIKNINGUM.
ASK ARKITEKTUM SKAL TILKYNNT UM
ÖSAMRÆMI OG VAFAATRÍÐI ER UPP KUNNA AÐ
KOMA.

Upprunalegur hönnuður verslunarmástoðvarinnar er Erling G. Pedersen

ÚTG. | TEIKNAD YFIRF. | DAGS

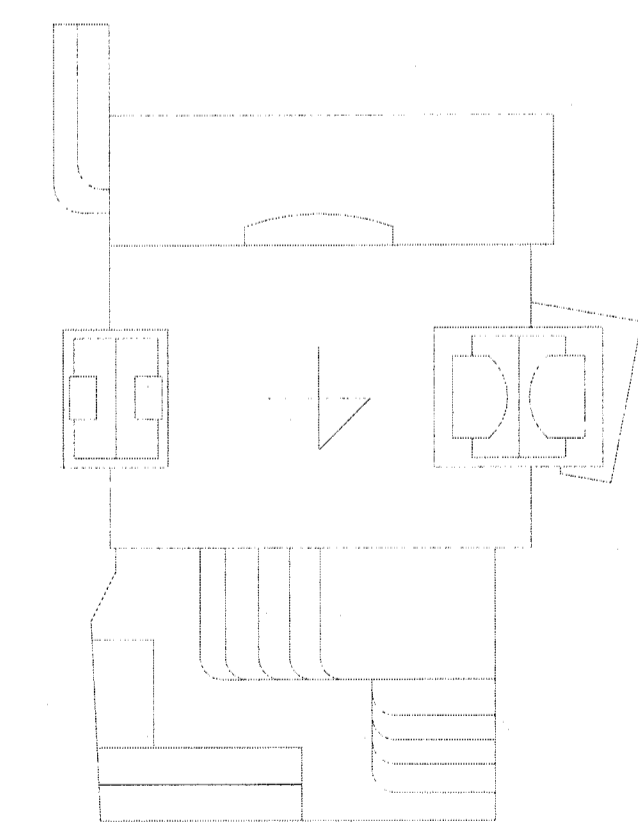

ASK arkitektar ehf.
Gangvegur 101 Reykjavík
Sími 515 0300
www.ask.is


ANDRÁÐSMAÐUR

Andri Pásson

ARKIÐAF.É.L.

HL100062-4519

andri@ask.is

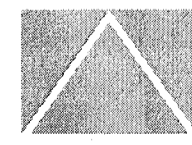

ASK
ARKITEKTAR

VERKNEFNI
Fjörður
Fjarðargata 13-15 / Strandgata 30

TEGUND TEIKNINGAR
VERKTEIKNINGAR

HEITI TEIKNINGAR
1. Hæð - Yfirlit

SKALA
1 : 200

VERKFR. 1570
AÐRÆNNI - HÖMUR TEIKNINGAR 20-114
DAGS. 13/06/23
ÚTGÁFA