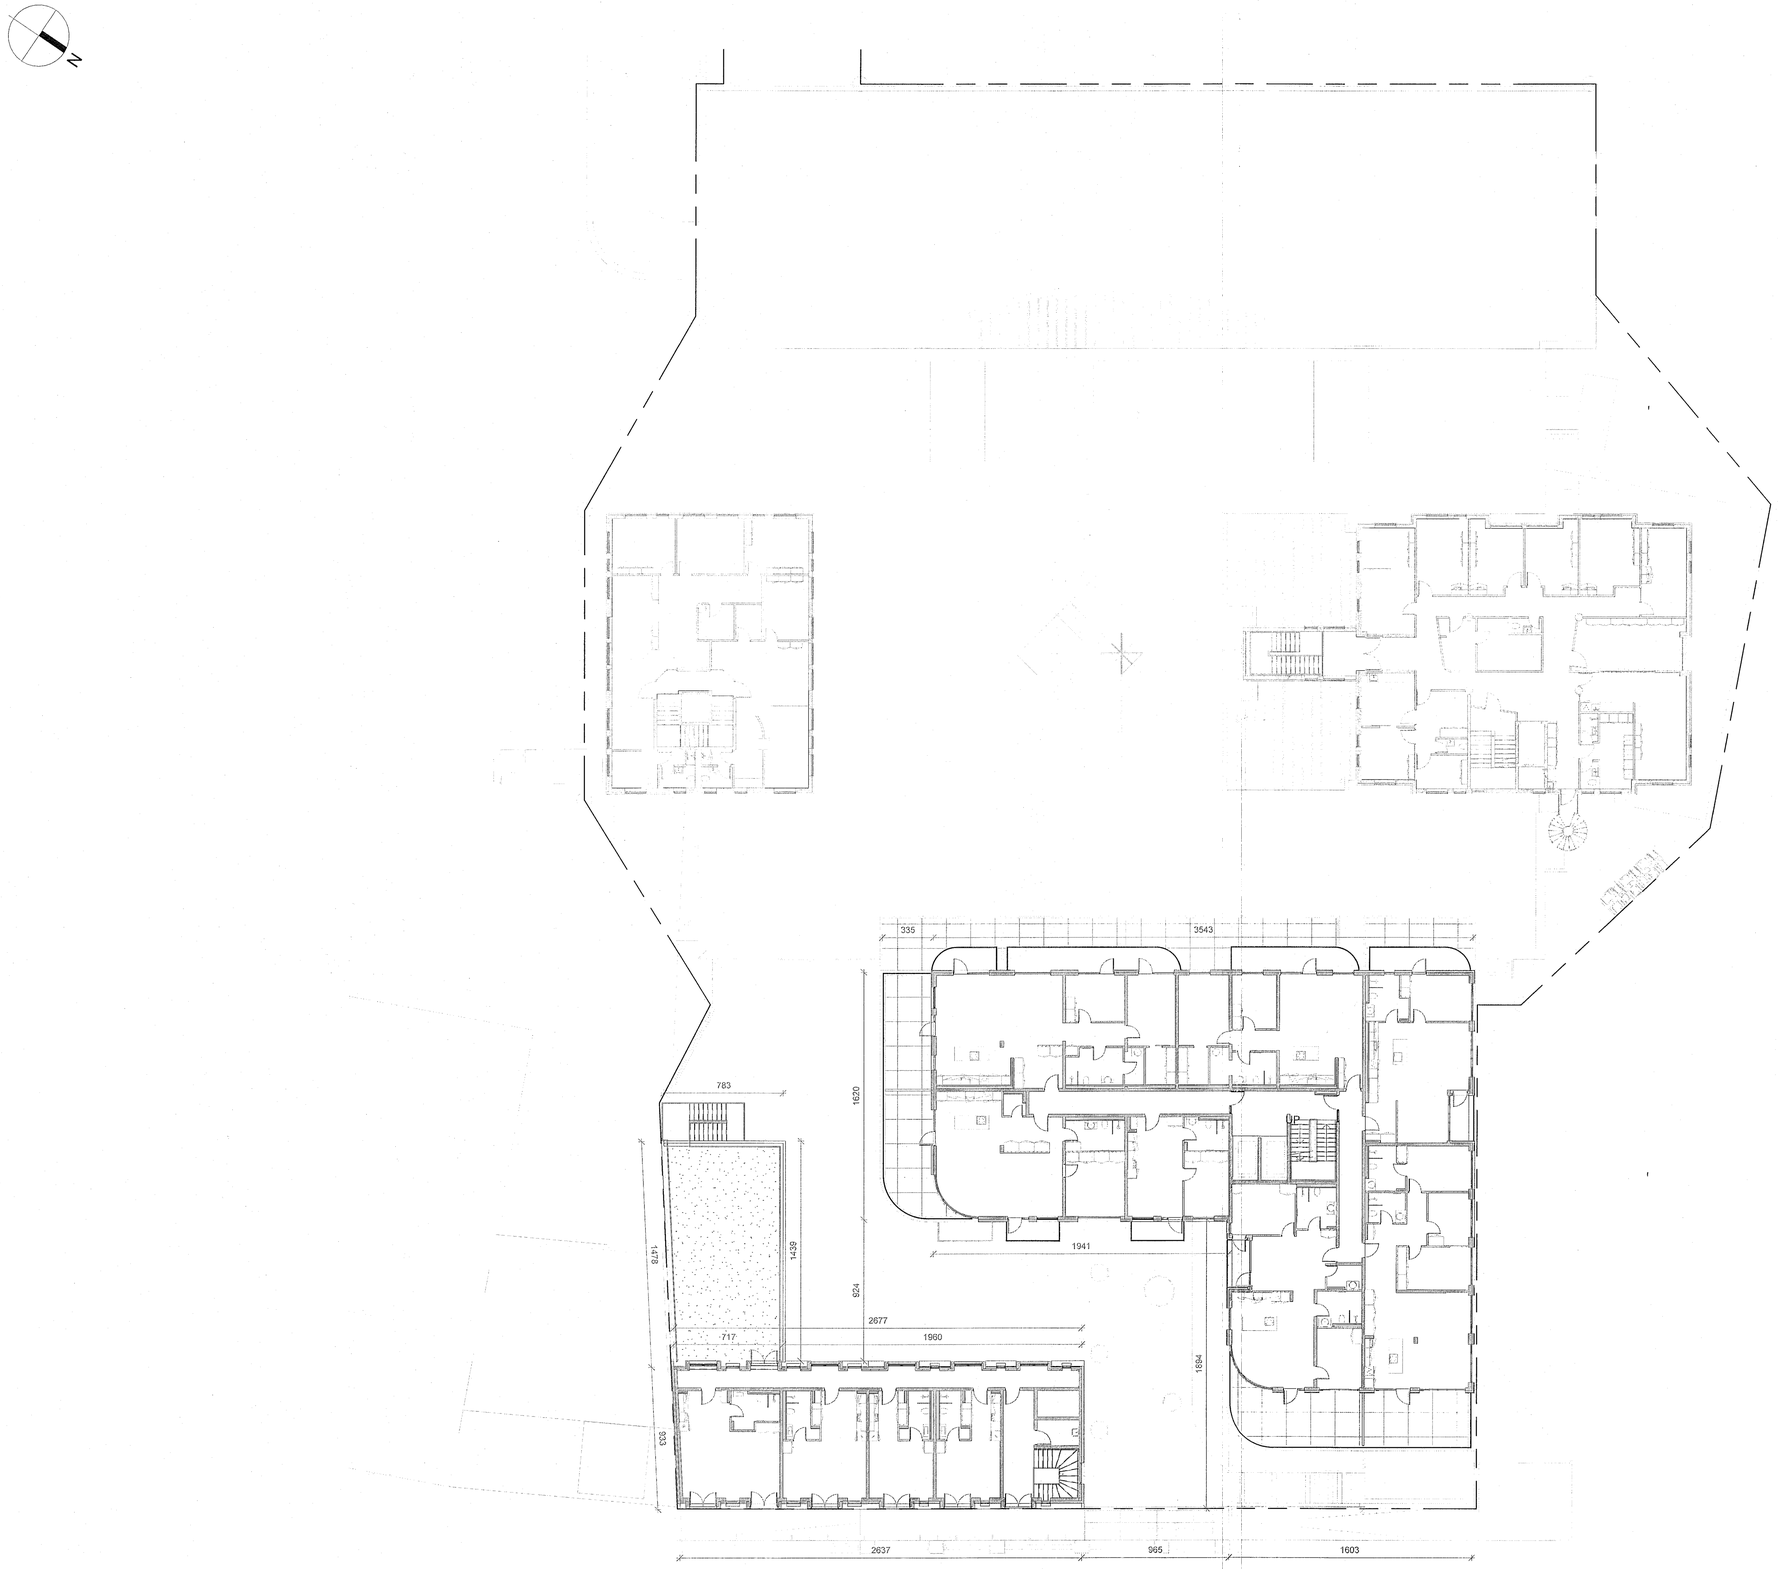

1 **4. hæð Verk. 1-200 Yfirlit**
1 : 200

Samþykkt þann
21. JÚLÍ 2023
Byggingarfulltrúinn í Hafnarfirði

ÖLL MÁL OG AÐSTÆÐUR ATHUGIST Á STAÐNUM ÁÐUR EN SMÍÐI HEFST.
ÓHEIMILT ER AÐ MÆLA UPP AF TEIKNINGUM.
ASK ARKITEKTUM SKAL TILKYNNT UM ÓSAMRÆMI OG VAFAATRIÐI ER UPP KUNNA AÐ KOMA.

Upprunalegur hönnuður verslunarmiðstöðvarinnar er Erling G. Pedersen

ÚTG.	TEIKNAD	YFIRF.	DAGS

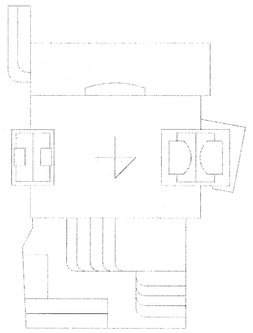

ASK arkitektar ehf
Geirsgötu 9 101 Reykjavík
Sími 515 0300
www.ask.is
ÁRITUN AÐALHÖNNUÐAR
ASK ARKITEKTAR
Andri Klausen Arkitekt F.A.I. kt:100682-4519
andri@ask.is

VERKEFNI
Fjörður
Fjarðargata 13-15 / Strandgata 30

TEGUND TEIKNINGAR
VERKTEIKNINGAR

HEITI TEIKNINGAR
4.Hæð - Yfirlit

MKV. Í A1: 1 : 200
HANNAÐ: AK
TEIKNAÐ: GRY
YFIRF.: SSK
DAGS.: 13/06/23
ÚTGÁFA

VERK NR.: 1570
AUÐKENNI - NÚMER TEIKNINGAR: 20-141

© ÖLL AFNOT OG AFRITUN TEIKNINGAR ER HÁÐ SAMÞYKKI ASK ARKITEKTA, EKKI SKAL MÆLA UPP AF TEIKNINGU.