



Samþykkt þann
 17. júlí 2023
 fh. byggingarfulltrúans í Hafnarfirði
 Róbert A. Róbertsson

Hitalagnir í gólfi 1:50

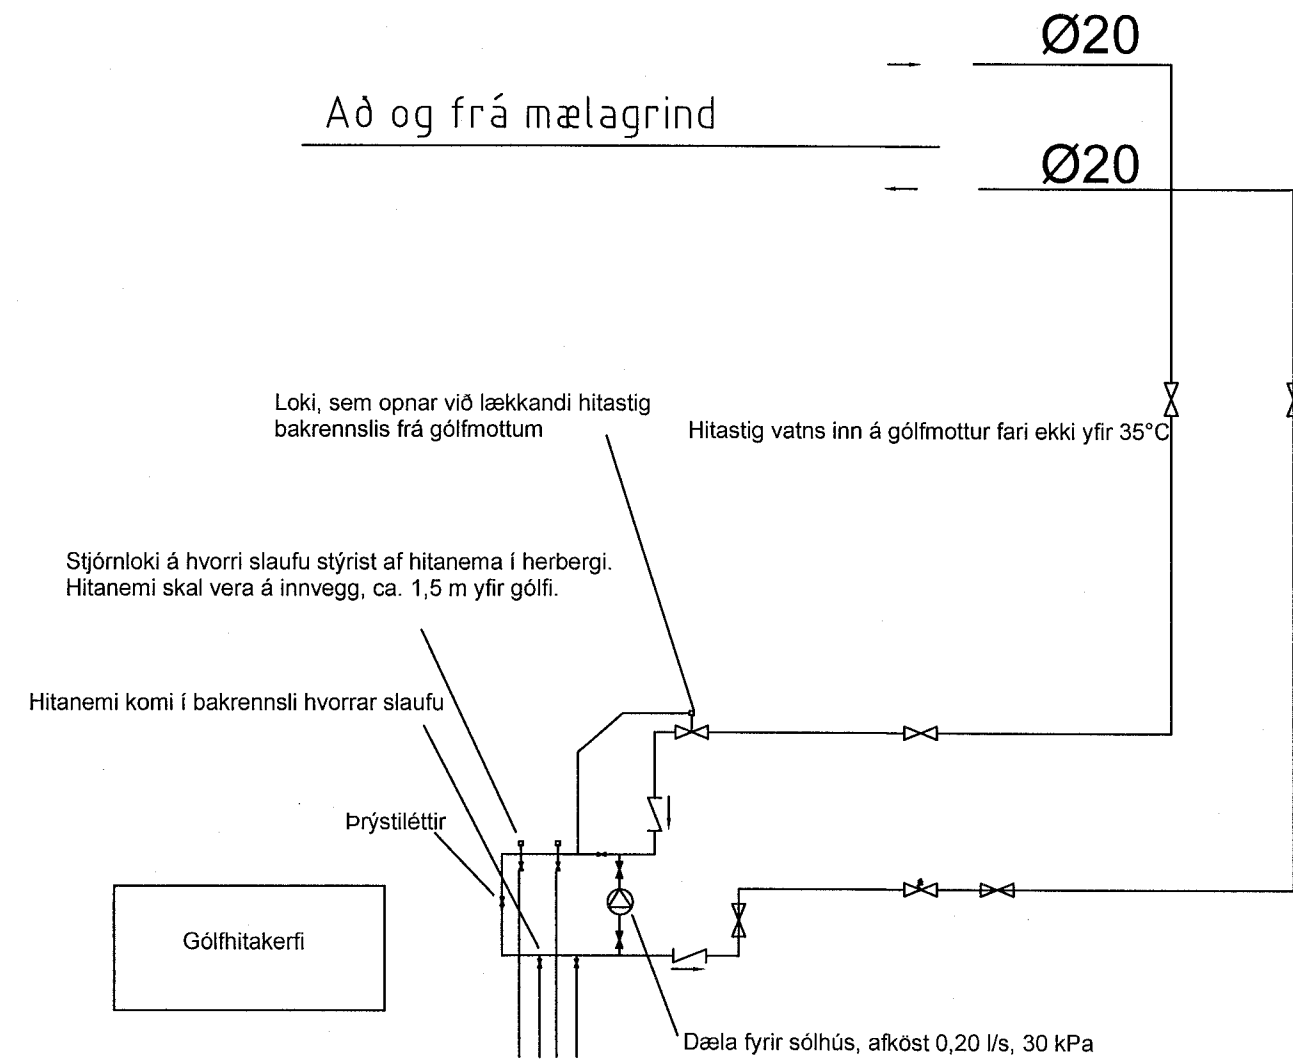

SKÝRINGAR

- LOKI
- EINSRTEYMISLOKI
- HITA-OG ÞRÝSTINGSMÆLIR
- SÍA
- ÖRYGGISLOKI
- ÞRÝSTJAFNARI; DANFOSS AVD-DA EBA AVDL
- HITASTYRÐUR LOKI
- SLAUFULOKI; DANFOSS AVD-RA
- MÆLIR
- HEMILL
- STILLIHANI
- ÞRÝSTJAFNARI SKAL STILLTUR Á LÆGSTU MÖGULEGA STILLINGU, TD. 1.
- SLAUFULOKI SKAL STILLTUR Á HÆSTU MÖGULEGU STILLINGU T.D. 5.
- FRÆRENNSLI
- FRAMVENNSLI HITAVEITU
- BAKRENNSLI HITAVEITU
- HEITT NEYSLUVATN
- KALT NEYSLUVATN
- HITAMÆLIR
- ÞRÝSTIMÆLIR

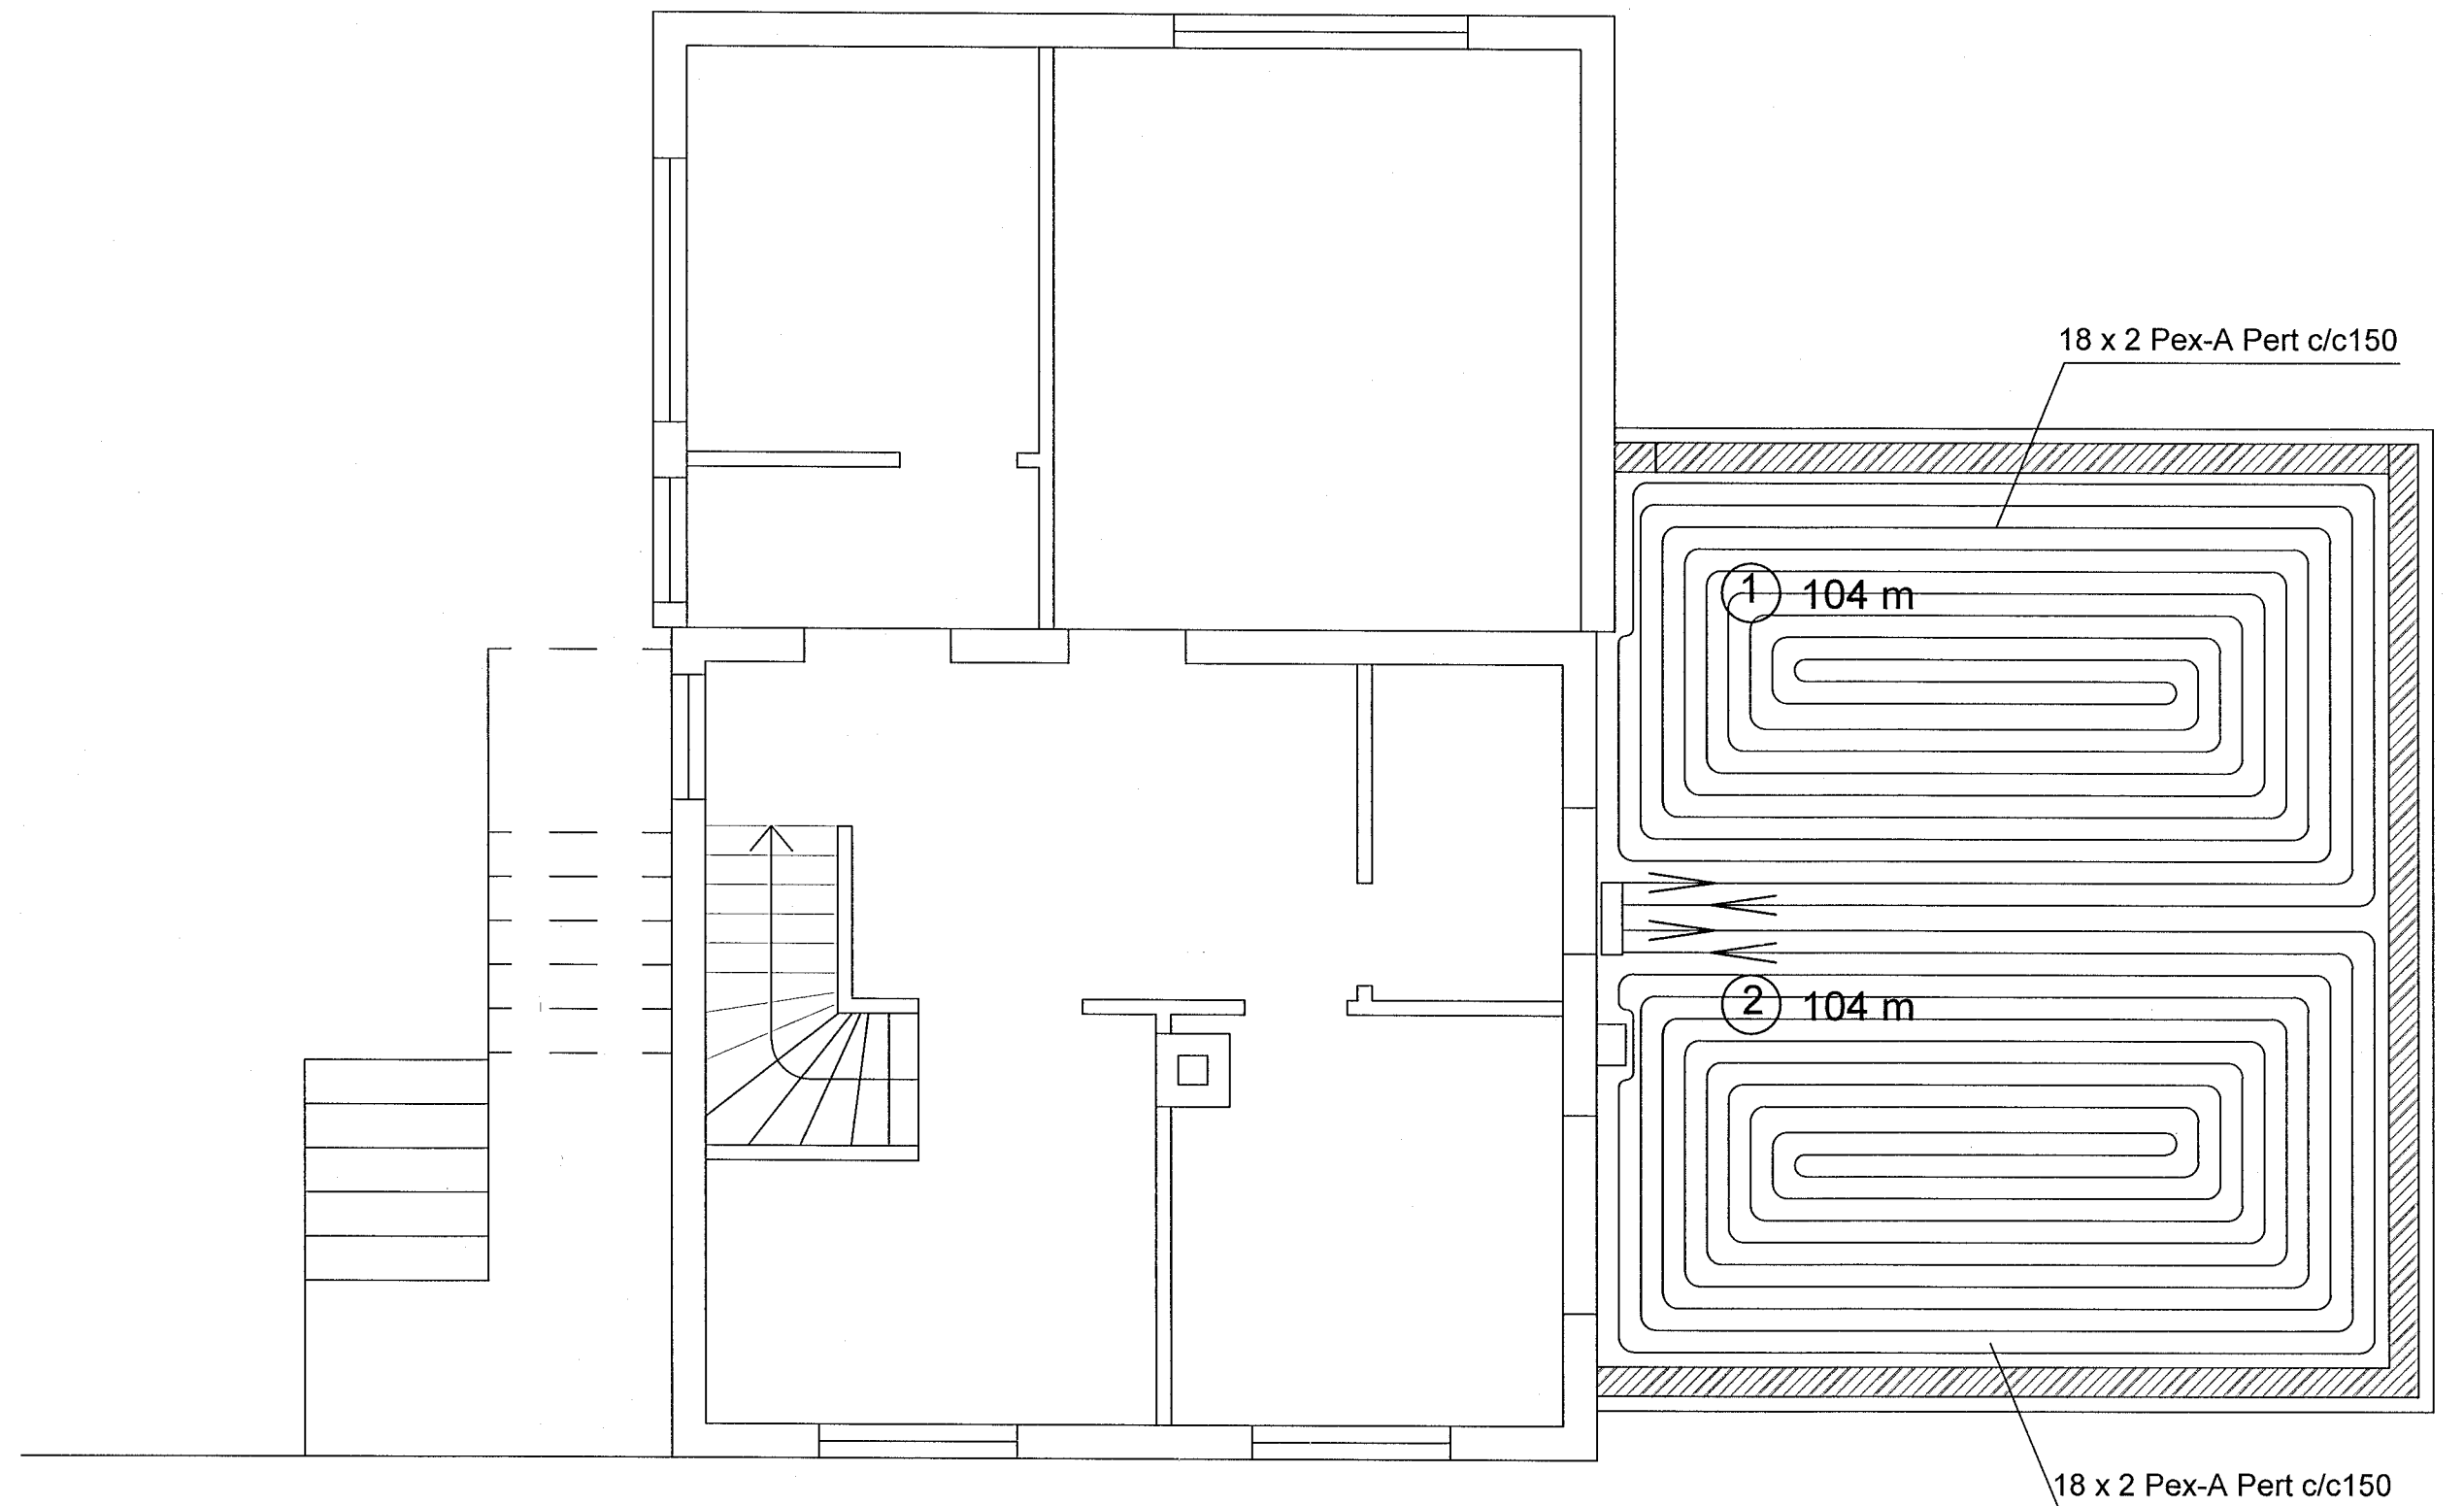

28/6'23 *Halldór Hannesson*

VERKFRÆÐISTOFA HALLDÓRS HANNESSONAR s.8989455
 GUNNARSSUNDI 10 HAFNARFIRÐI hallhannes@gmail.com

Öldugata 9 Hafnarfirði, bílskúr
 Hitalagnir og tengigrind
 Grunnmynd

Mkv.	1:50
Reiknað	H H
Teiknað	JH
Kt. hönnuðar:	141139-2159
Breytt:	

Verk: Öldugata 9 Teikn.nr.: 3.1 Dags.:05.júní 2023