


Samþykkt þann
 17. júlí 2023
 fh. byggingarfulltrúans í Hafnarfirði
 Róbert A. Róbertsson

Frárennslislagnir í grunni 1:50

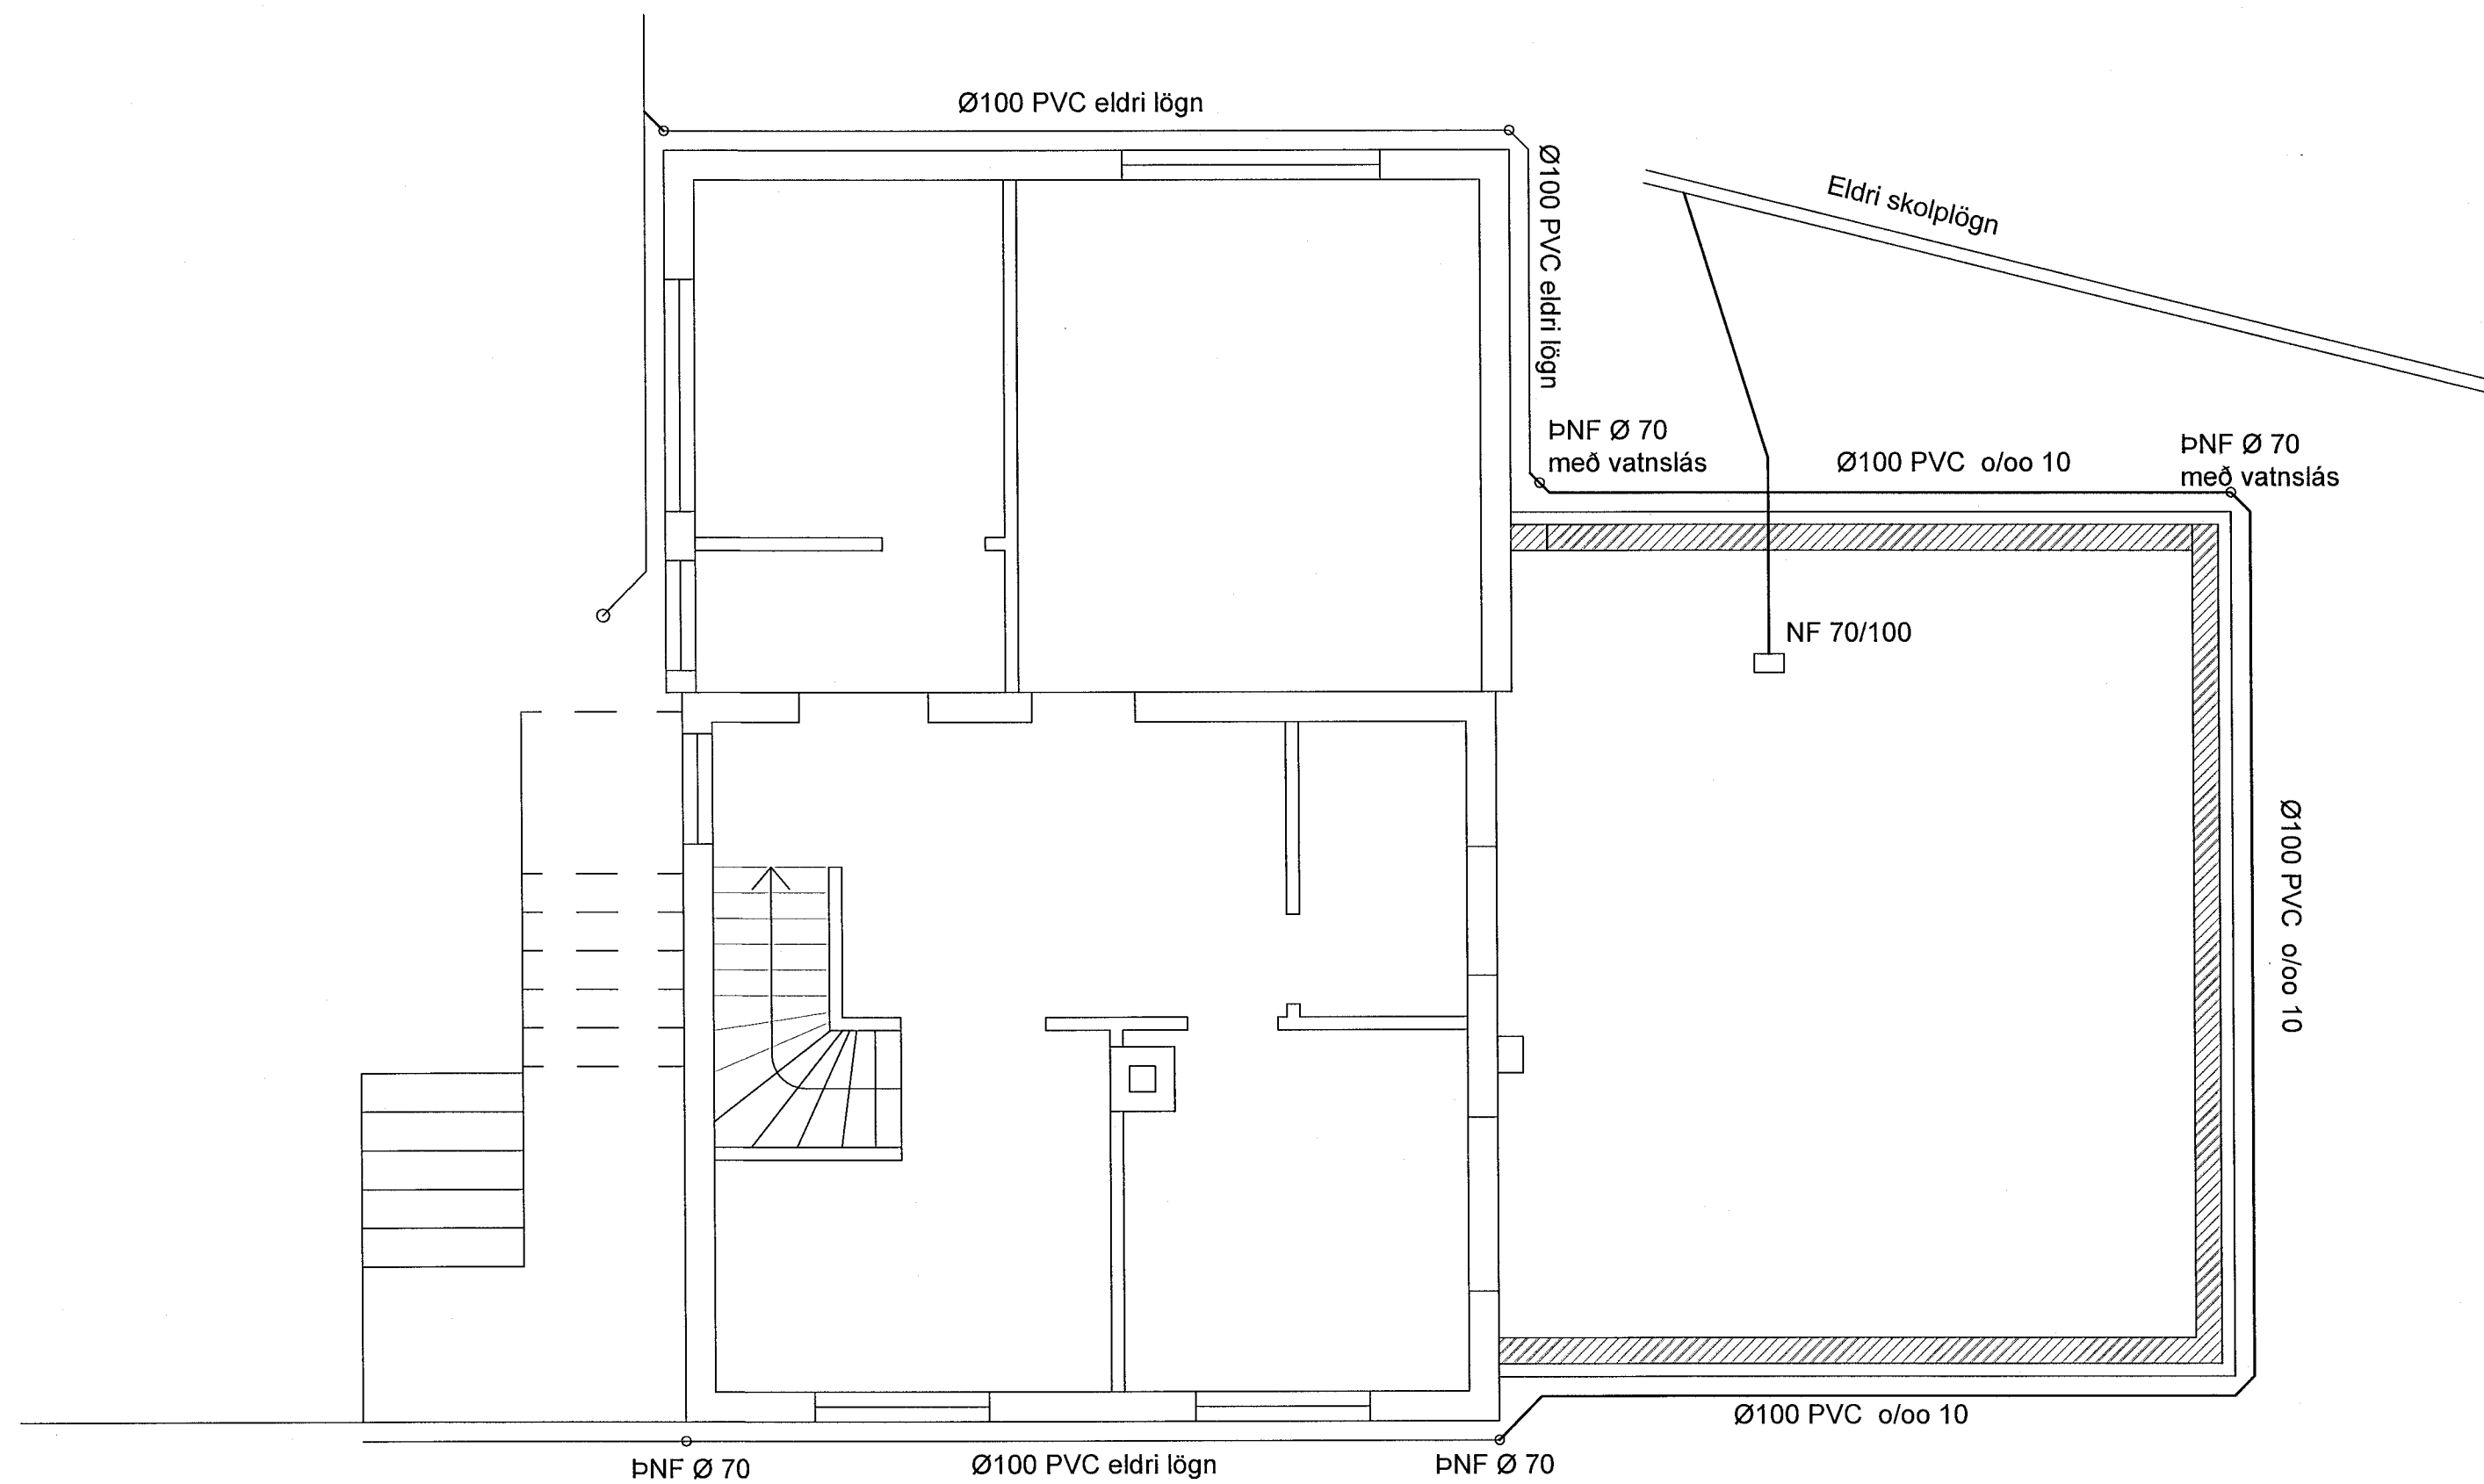

28/6 '23 Halldórs Hannesson

VERKFRÆÐISTOFA HALLDÓRS HANNESSONAR s.8989455	
GUNNARSSUNDI 10 HAFNARFIRÐI hallhannes@gmail.com	
Öldugata 9 Hafnarfirði, bílskúr	Mkv. 1:50
Frárennslislagnir	Reiknað HH
Grunnmynd	Teiknað JH
	Kl. hönnuðar:141139-2159
	Breytt:
Verk: Öldugata 9	Teikn.nr.: 2.1
	Dags.:05.júní 2023