

### Almennar skýringar

Búnaður utanálggjandi er merktur með ul  
 Búnaður á lagnastiga er merktur með ls  
 Búnaður í tenglarennu er merktur með tr  
 Búnaður ofan lofts er merktur með ol  
 Búnaður í gólfbrunni er merktur með gb

Öll mál eru frá fullfráengnu gólf og í miðja dós eða úr miðri dós í miðja dós eða í fullfráenginn vegg.  
 Þar sem pípur eru lagðir hlíð við hlíð í loftum eða veggjum skal hafa að minnsta kosti 10mm bíl á milli róra þannig að sleypa geti auðveldlega runnið niður á milli.  
 Til snerispennuvarnar skal nota núllun og lekastraumsrofvörn. Málmhluta lagna, tækja, lampa og rafbúnaðar skal jarðbinda vandlega.  
 Málstraumur rofa skal vera minnst 10A og tengla 16A.  
 Jarðbinda skal pípukerfi fyrir heita- og kaldvatnsliðgn.  
 Skíta skal mælingu af jarðbindingunni og skal hún uppfylla kröfur orkuveitu.  
 Öll tákni eru táknað og ber að samræma lagnir að tækjum eftir aðstæðum á staðnum og eftir séreikningum.  
 Allar smáspennulagnir eru ø20mm plastpípur.  
 Smáspennulagnir innan hvernar íbúðar liggja í smáspennuskáp þeirrar íbúðar.  
 Nema annað sé tekið fram.


### Teikniflokkar

- 0- **Almennt**
  - 1 Forsíða
  - 2 Skýringar
  - 3 Afstöðumynd, sökkuskaut og innfölk
- 1- **Lagnaleiðir**
  - 1 Lagnir
  - 2 Lagnaleiðir
  - 3 Uppsteypa
- 2- **Lágspenna**
  - 1 Einlinumyndir
  - 2 Lágspenna
  - 3 Lágspenna lampar
  - 4 Lág- og smáspenna
  - 5 Neyðar- og útlýsing
- 9 Kerfismyndir
- 3- **Smáspenna**
  - 1 Fjarskiptakerfi
  - 2 Brunakerfi
  - 3 Aðgangs- og öryggiskerfi
  - 4 Hljóð- og myndkerfi
- 9 Kerfismyndir
- 4- **Sérmyndir**
  - 1 Lampaplan
  - 2 Sníð og deili
  - 3 Ásýndir
  - 4 Þrívíddarmyndir
  - 5 Annað
- 9 Lampatillögur

### Lagnaleiðir




### Einlína

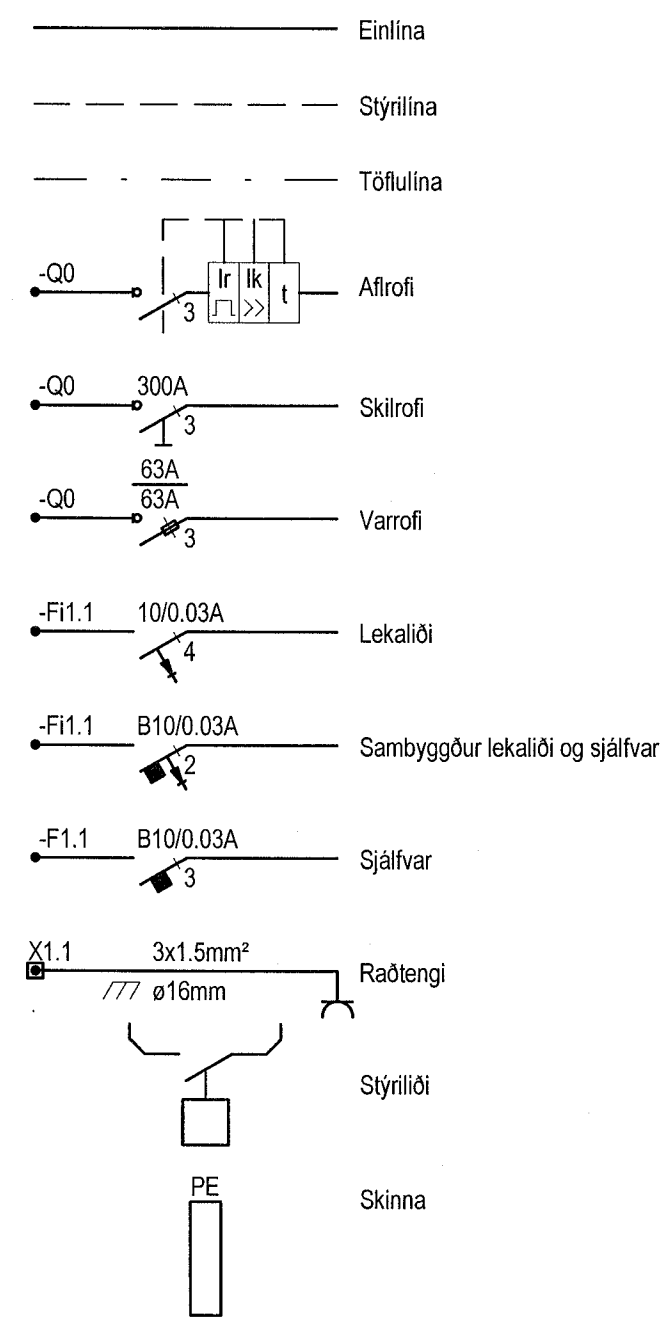

### Lágspenna



### Smáspenna

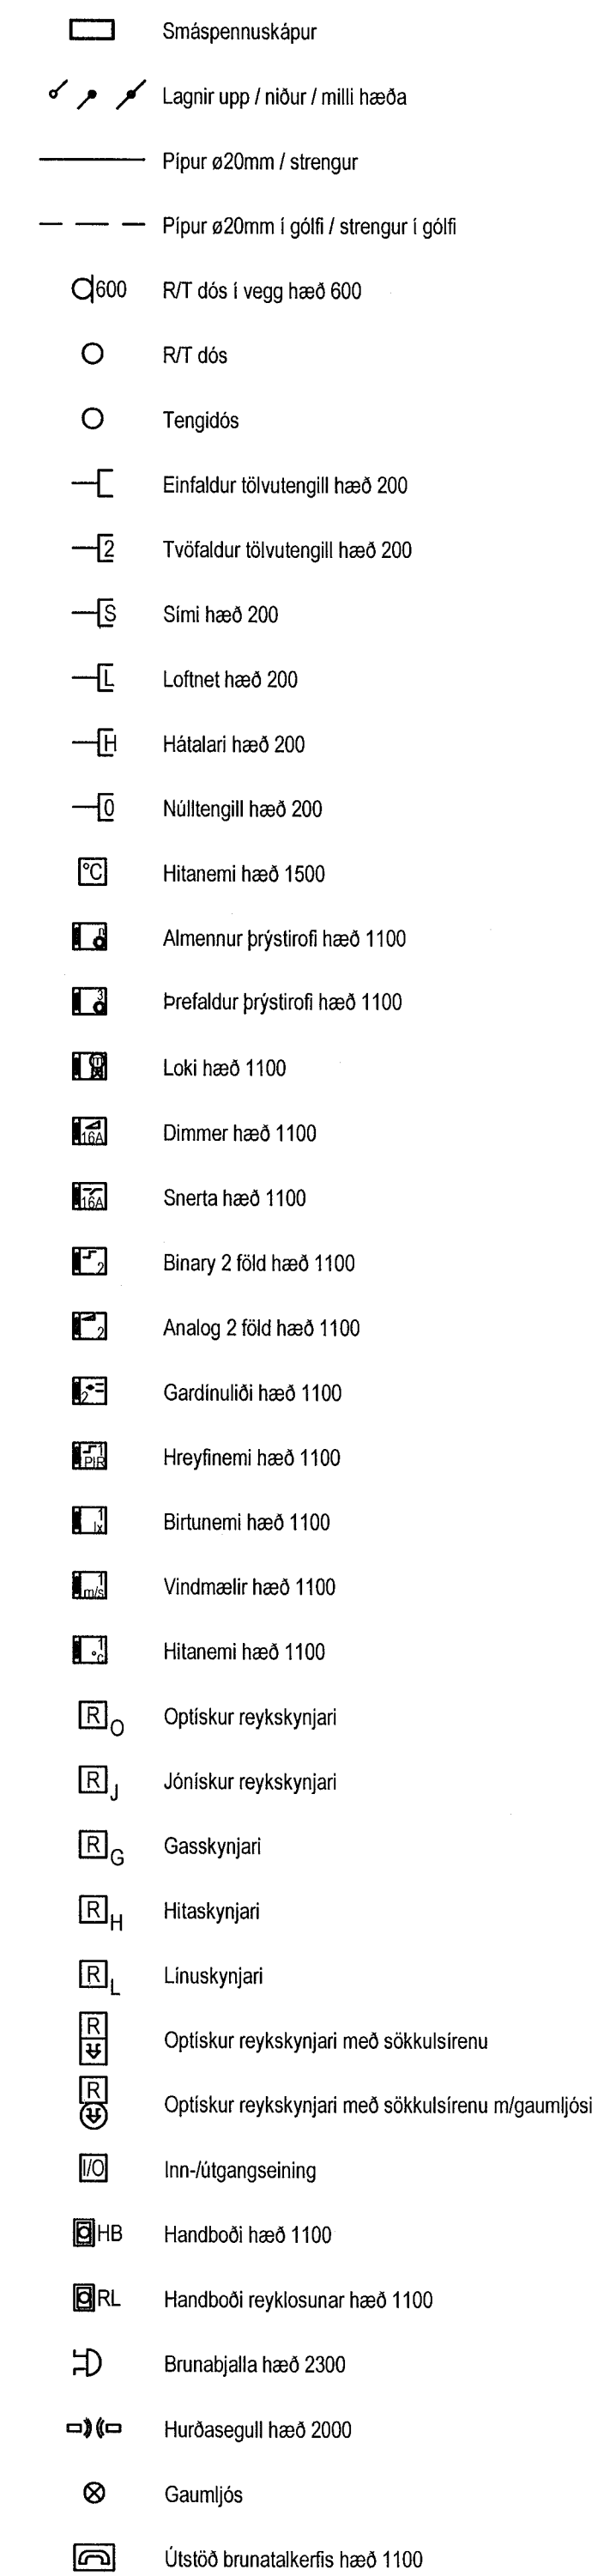

VERKHÖNNUN  
 VERKFRÆÐIRÁÐGGJÖF  
 Kálfartúni 4, 105 Reykjavík  
 Sími: 570-5800, kt: 650107-1280  
 www.verkhonnun.is, verkhnun@verkhonnun.is

Magnús B. Þórðarson kt. 030879-4149  
 Samþykkt íta. Væðingarmátt. *UBP*

Útdráttur samþingargæðinganna *Andriás Árnason*

ÖLDUGATA 9  
 RAFLAGNIR  
 ALMENNAR SKÝRINGAR

Aðalstöð:	magnus@verkhonnun.is	TS	MBH	28.06.2023		A1
Höfundur:		Teknað	Vefsíða	Dagsetning	Málsvæði	Blástand
	2023-01-035			02.00.01		
	Yfirskráning			Teknúmer		Þeypting

HÖNNUNUR ÁSKILUR SER ALLAN RÉTT A TERNINGUM - FJÓLFÖÐUN ER HÖB SKRIFLEGSU SAMÞYKKI