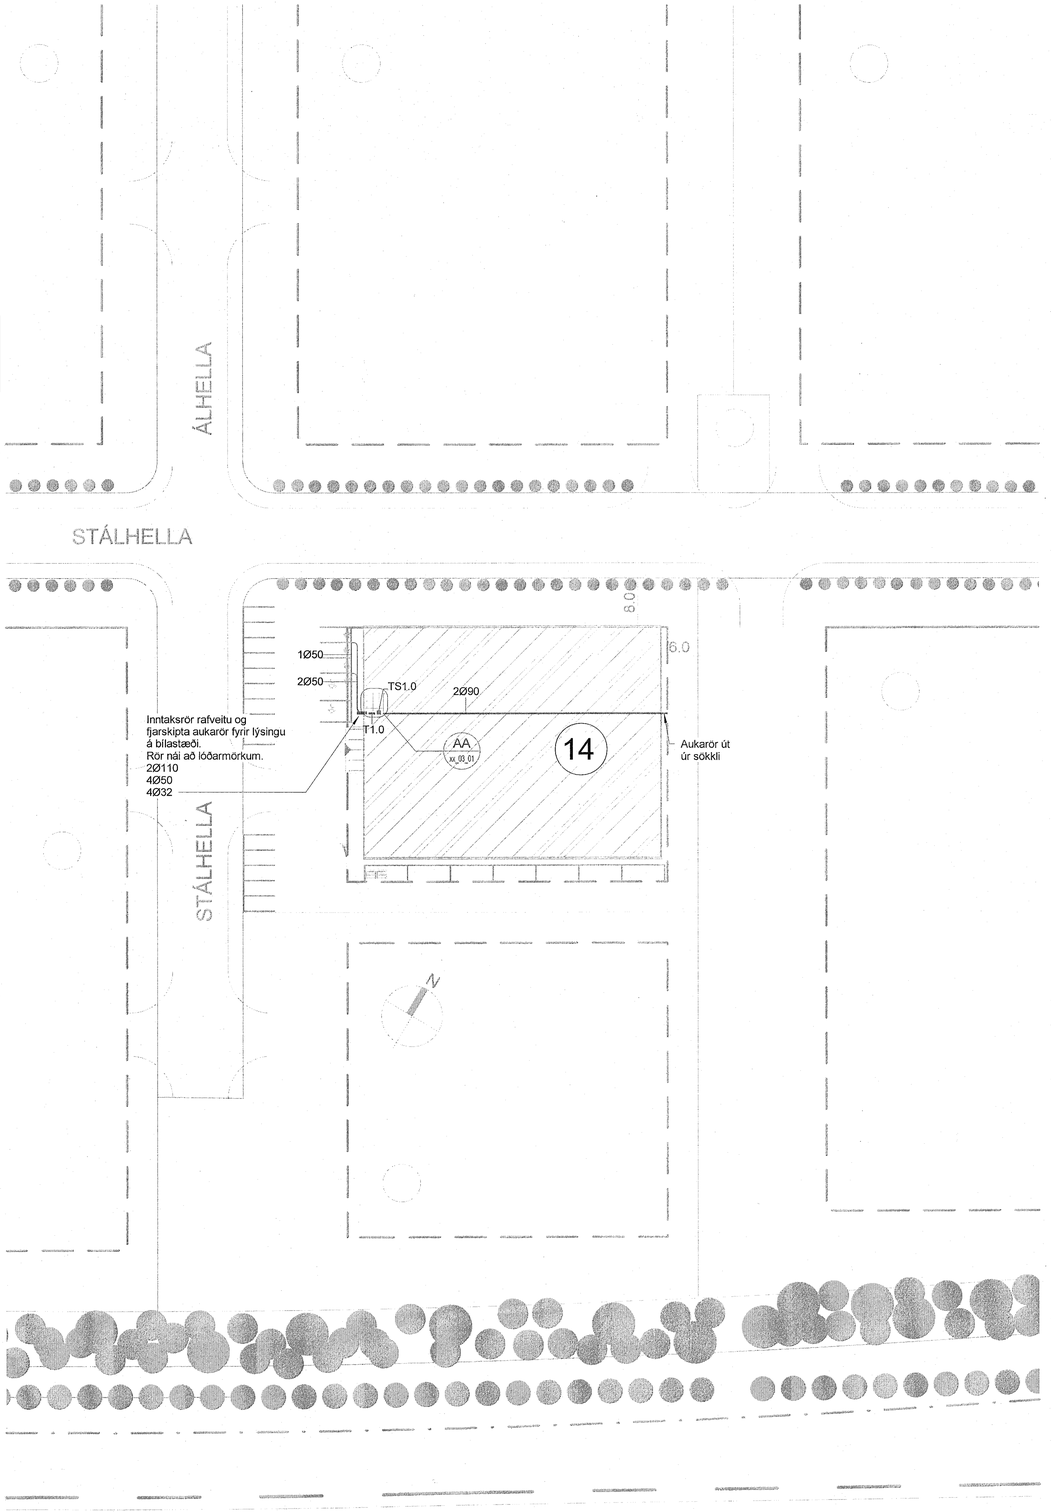

xx_03_01
1 : 500

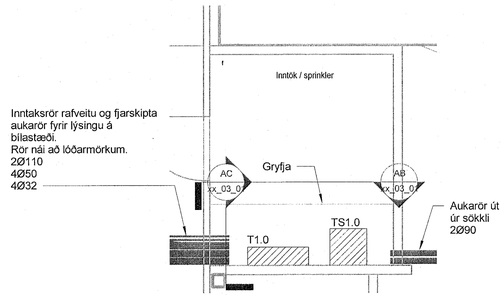

AA xx_03_01 — xx_03_01 - Deili AA
1 : 50

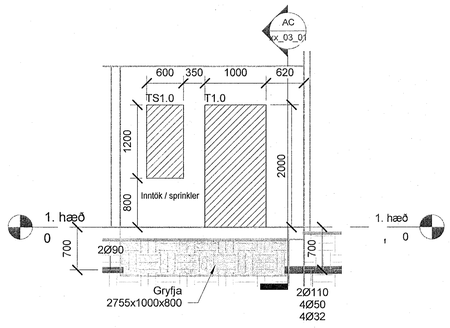

AB xx_03_01 — Snið AB
1 : 50

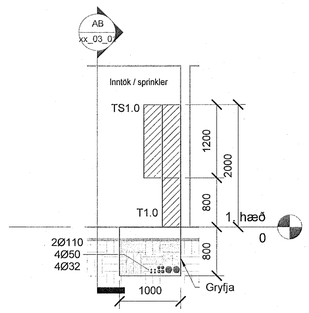

AC — Snið AC
1 : 50

MÓTTEKIÐ
23. JÚNÍ 2023
Byggingarfulltrúinn í Hafnarfirði

Óheimilt er að afrita/dreifa eða hýsa verkteikningar þessar án skriflegrar heimildar höfundarréttarhafa skv. lögum nr. 73/1972. Ekki skal mæla eftir teikningum. Allar stærðir skal kanna á byggingarstað áður en framkvæmdir hefjast.

A	15.06.2023				
ÚTG	DAGS.	ÚTGÁFUFERILL		HANNAÐ	YFIRF

TKM hönnun ehf
tkm@tkm.is // www.tkm.is

Geymslur
Stálhella 14
221 Hafnarfjörður

Raflagnir
Afstöðumynd
Grunnmynd og snið

VERKNÚMER	TEIKNINGANÚMER	BLAÐSTÆRÐ	HANNAÐ:	PBe
2304-01	xx_03_01	A1	TEIKNAÐ:	HJG
			YFIRFARIÐ:	DES

Dagsetning aðaluppdrátta:
Hönnuður: David E Solvason kt. 210756-3039
Hönnunarstjóri:

MÆLIKVARÐI: Sýndur á teikningu
DAGS. 15.06.2023
ÚTGÁFA A

ASK ARKITEKTAR