MÓTTEKIÐ
23. JÚNÍ 2023
Byggingarfulltrúinn í Hafnarfirði

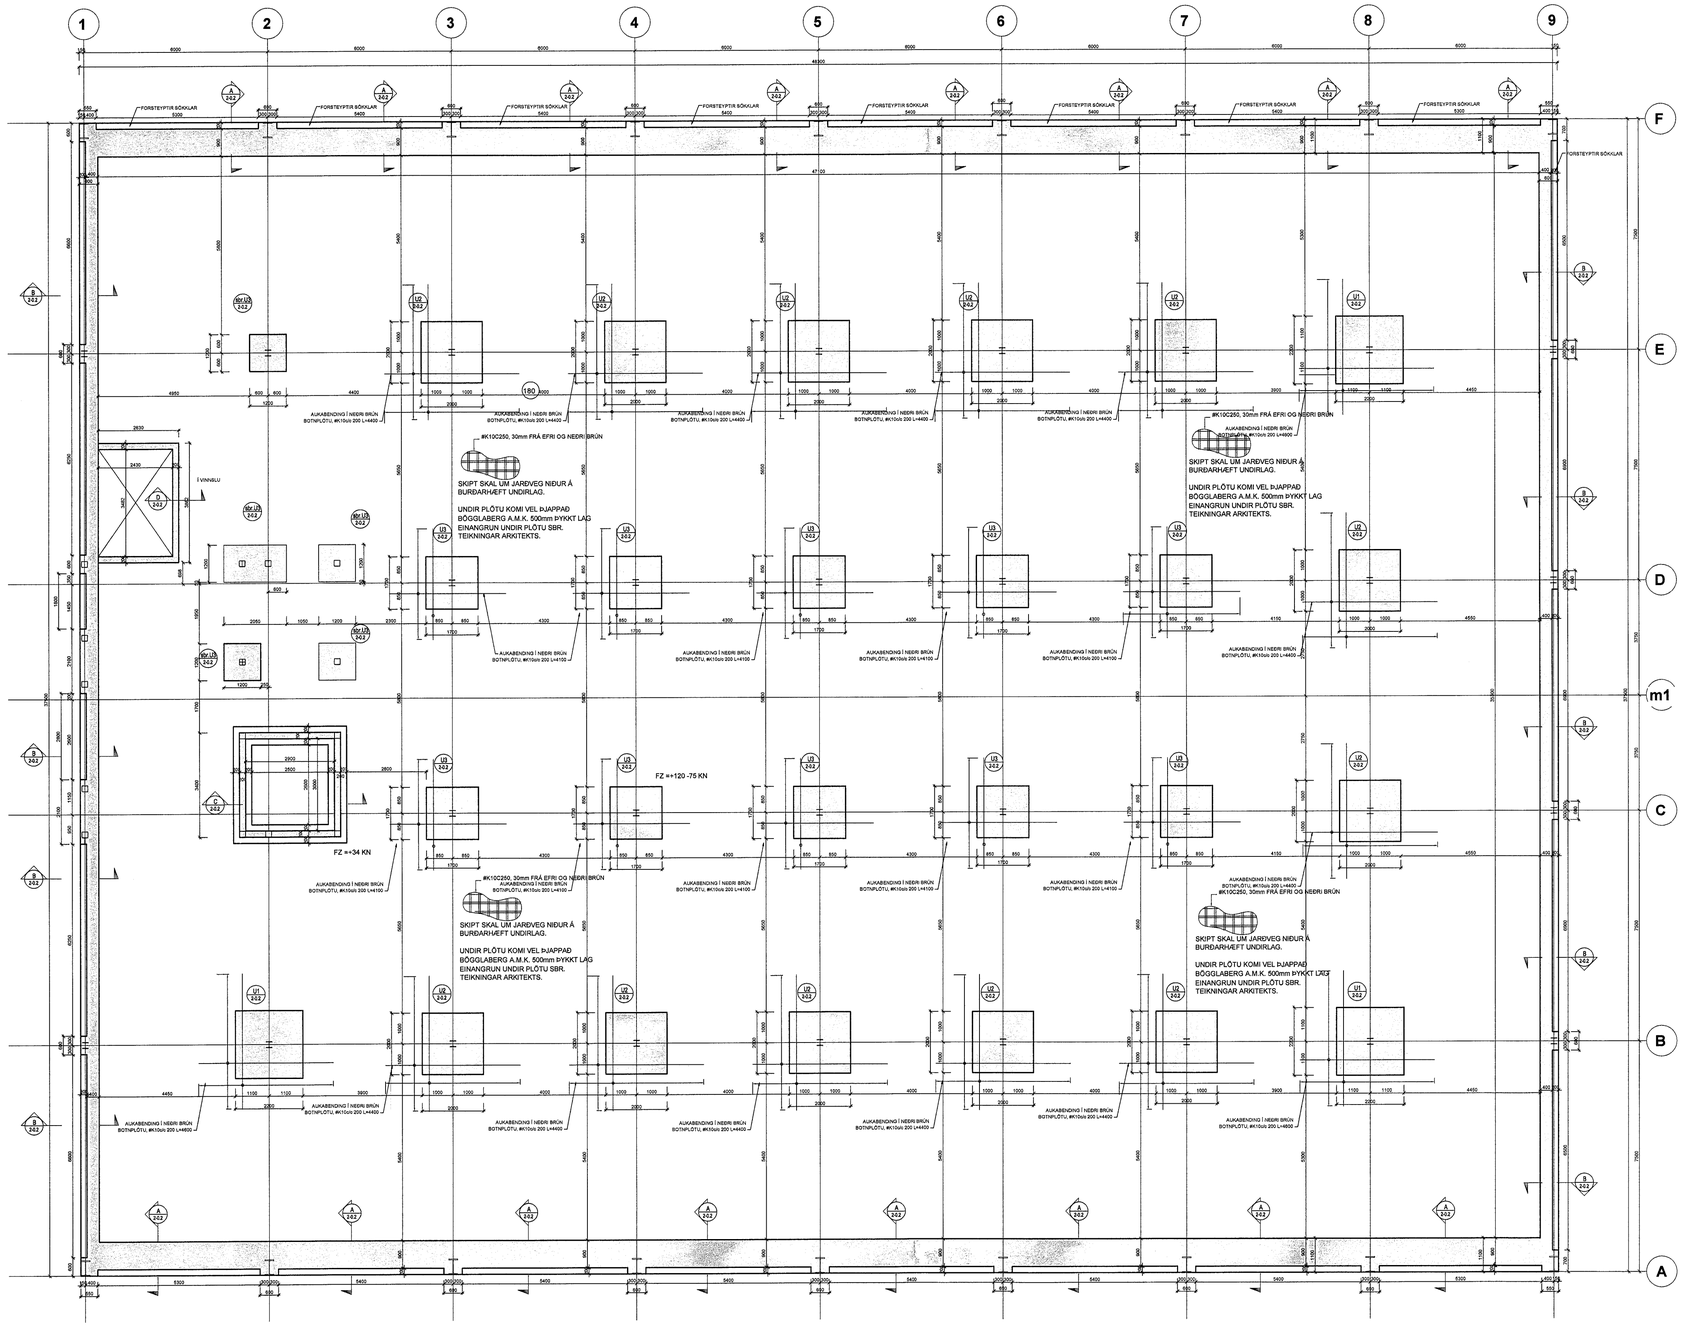

Verkfræðistofa Ívars Haukssonar ehf.
VÍH
Suðurlandsbraut 46, 108 Reykjavík
Sími: 695-4337
e-mail: ivar@vha.is
www.vha.is
Kennitala: 540212-2790

Hannað	Teiknað	Samþykkt:
Í.H.	Í.H.	Kennitala 110383-5339

STÁLHELLA 14
HAFNARFIRÐI

BURÐARVIRKI
YFIRLITSMYND SÖKKLA

Mkv.	Teikn. nr.	Verk nr.
1/100	2-0.1	1255

Áritun samræmingarhönnuðar / hönnunarstjóra:	Útgáfa	Dags.
	A	JÚN '23

ASK ARKITEKTAR