

Skýringar:


Hæð rafmagns-, síma-, loftnets- og hitaflotaengla skal vera 20cm
 Hæð tengja eldhúsi, bílskúr, þvottahúsi og baði 110cm
 Hæð rofa 110cm
 Hæð dyrasíma 150cm
 Hæð hlanama 150cm
 Hæð veggjösa inni og úti 180cm
 Hæð veggjösa við rúm 150cm
 Hæð veggjösa við eld-þvottahúsinngöttingu 150cm
 Hæð úttengja 150cm

Rör fyrir almennar lagir eru 16mm
 Rör fyrir smáspennulagir eru 20mm
 Almennir fyrir lögspennur er notað 1.5q
 Nota skal cat5 fyrir símalagir
 koax fyrir loftnetslagir.

Öll mál mibast við fullfrágengin gálf og 1 málju tengistaðar.
 Nema annað sé tekið fram og teikningu.

Taka skal mál af arkitektateikningum og samræma öðrum teikningum

MÓTTÉKIÐ
 05. JÚLÍ 2023
 Byggingarfulltrúinn í Hafnarfirði

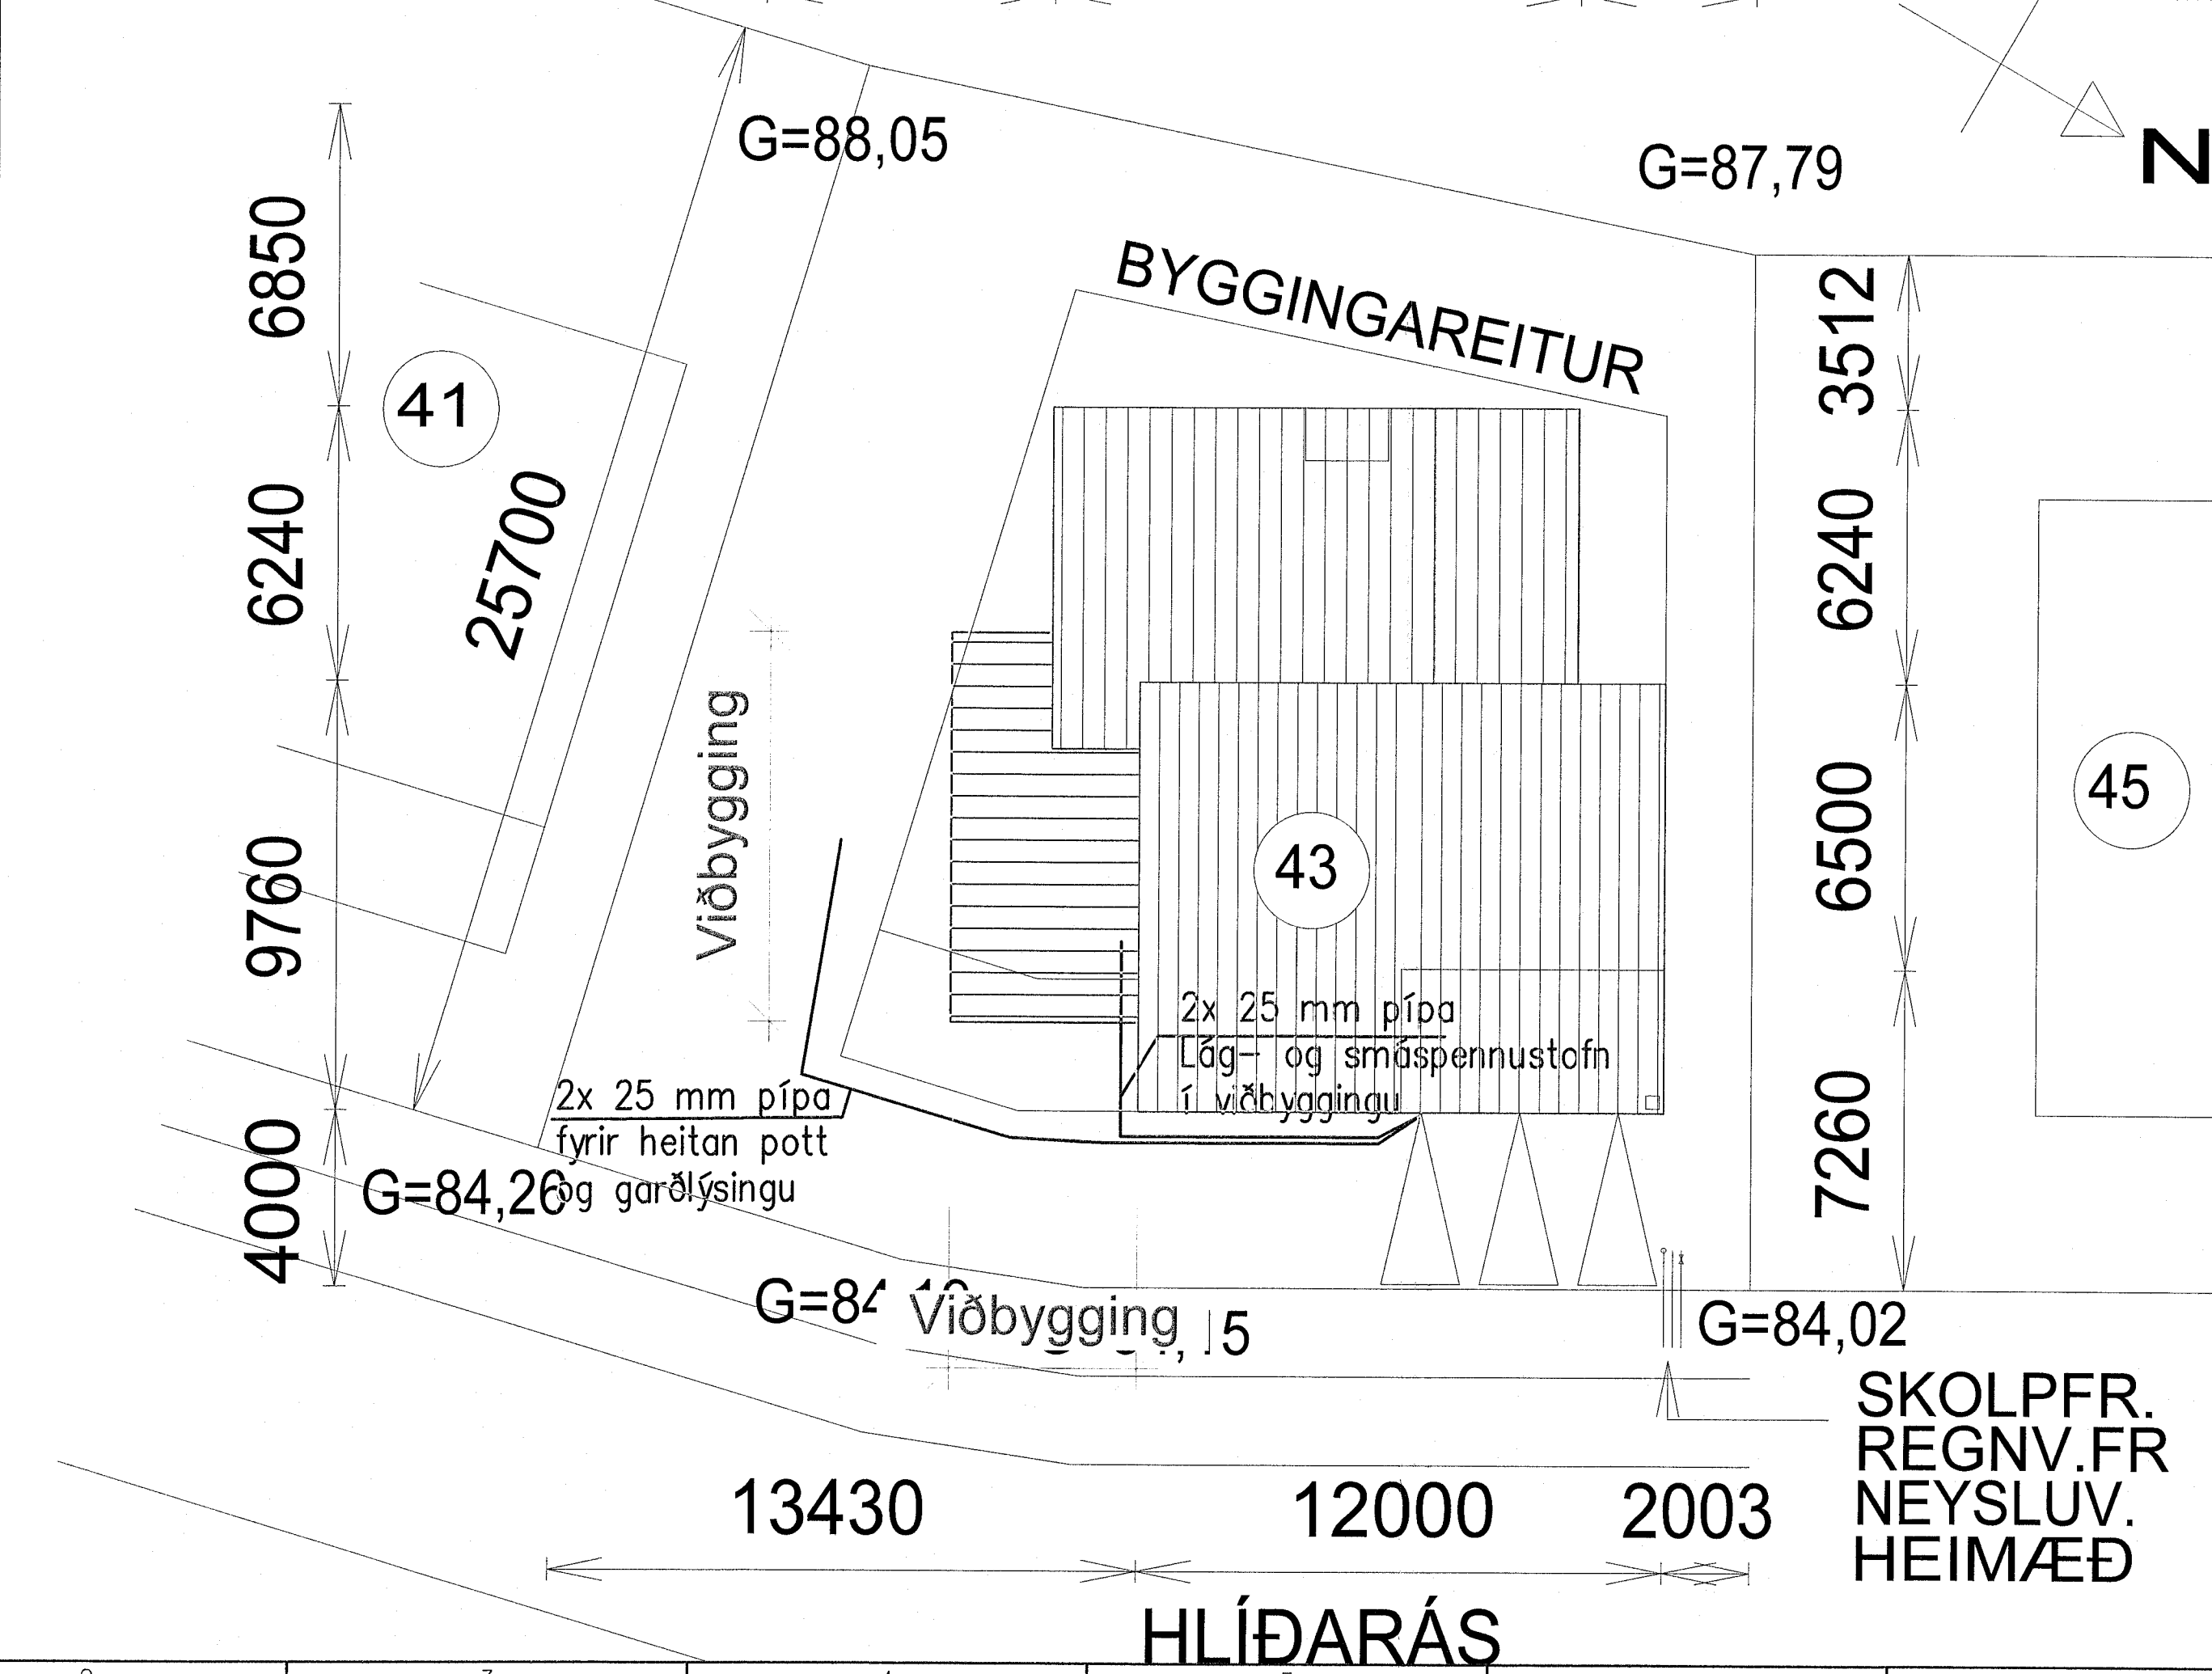

Samþykkt Yfirlitshúðar		
Breytingar	Dags	Yfirfaró
1		
2		

Raf H. Ólafsson
 Rafverktaki
 Halldór Ólafsson Kt: 261052-2619
 Sími 898-5789 Netfang: halldorolaf@gmail.com
Halldór Ólafsson
 261052-2619

Verkefni: **Hlíðarás 43**
 Verkhuti: Afstöðu- og einlínunmynd
 Skýring:
 Dags: 12. Júní 2023 Verknúmer: 207285
 Mkv.: 1:250 Landnr.: 202301
 Hönnuður: Þórir Ólafur Halldórsson Kennitala: 080290-2259
 Blaðstærð: A2 Bls.: 3 af 3