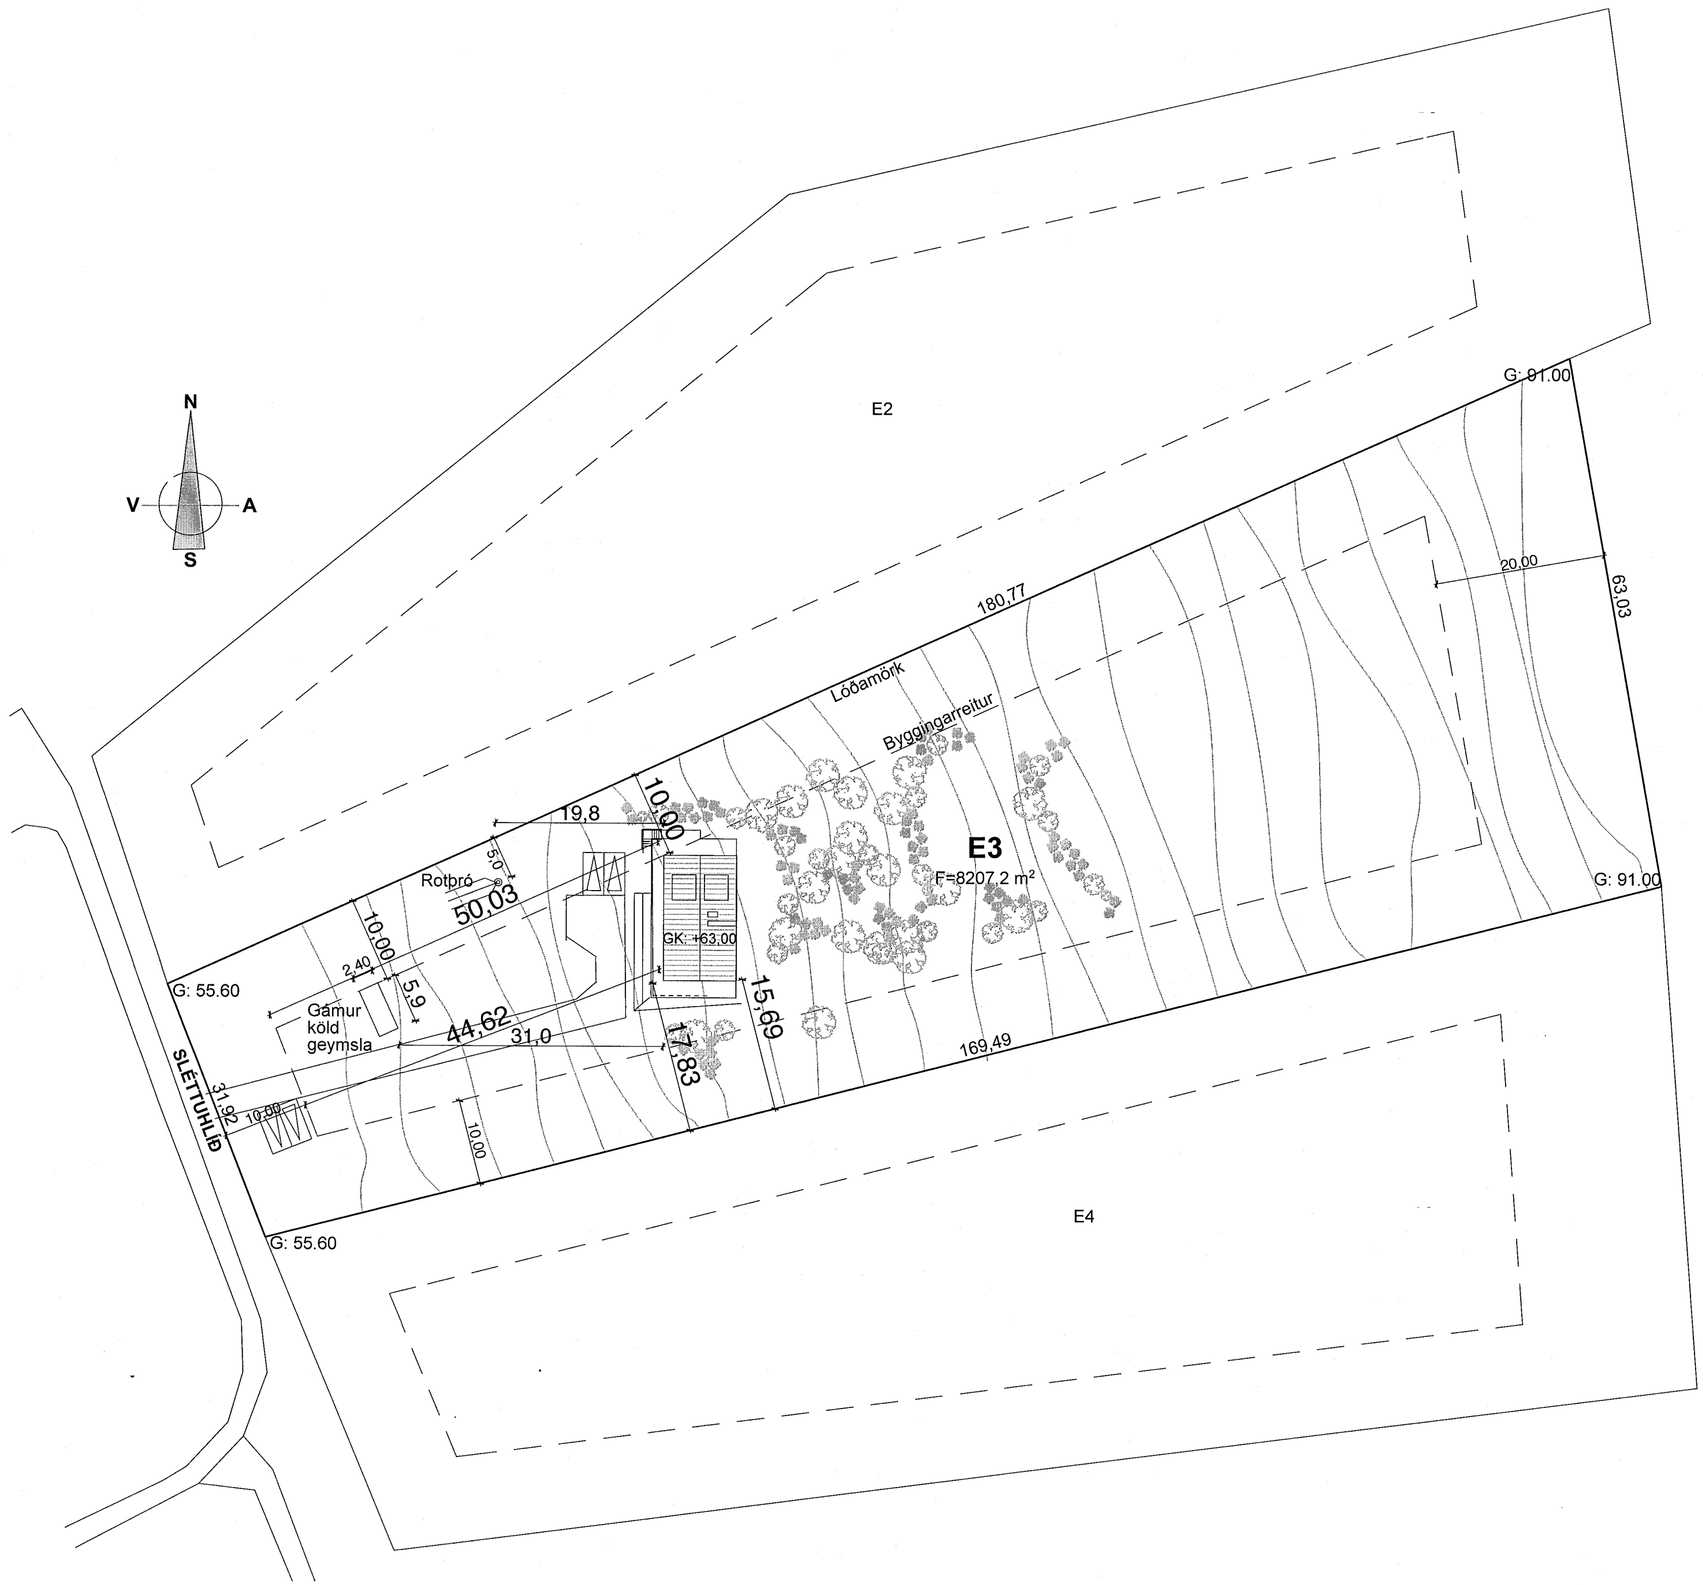

Samþykkt þann
16. JÚNÍ 2021
Byggingarfulltrúinn í Hafnarfirði

Breytt 15. MARS. 2023.
Minniháttar br, frágangur + þakgluggi norður minnkaður

TEIKNISTOFAN KVARÐI

Verkefni
SLÉTTUHLIÐ E3
Frístundarhús
HAFNARFJÖRÐUR

Heiti
AFSTÖÐUMYND

kvarði	1:500 (A2)	verk. nr	2021-G-277
dags.	18. MAÍ 2021.	dags br.	15. MARS. 2023.
hönnun	G. G.	teikn. nr	**AS-3**
teikn	G. G.		

Hringbraut 17. 220 Hafnarfirði
s. 555-2020 & 861-2628
Gísli G. Gunnarsson bfi kt. 020649-2409
kvardi@kvardi.is