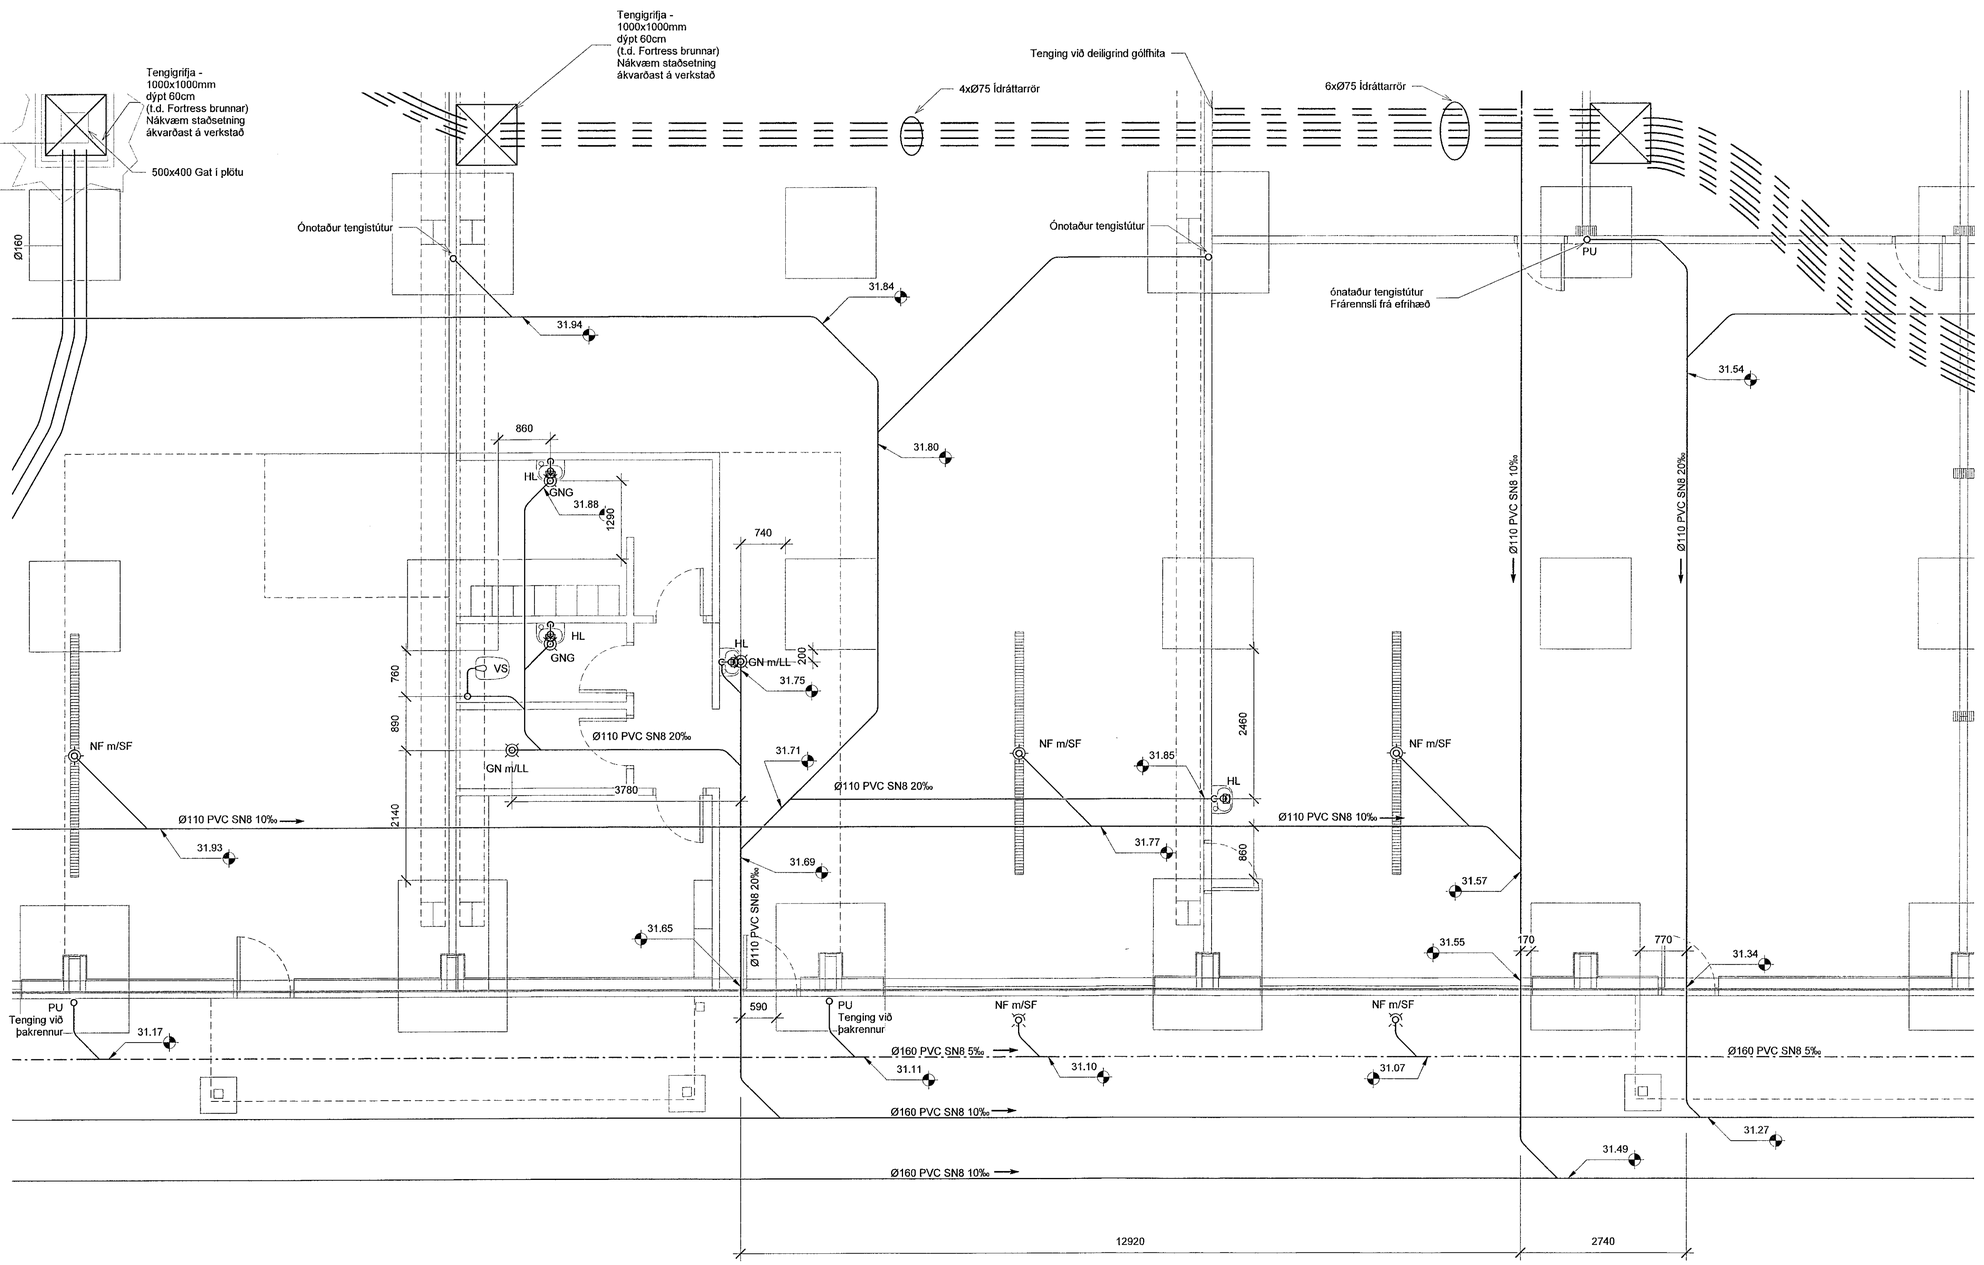

Samþykkt þann
11. JÚLÍ 2022
Byggingarfulltrúi Hafnarfjarðar

Útg.	Dags.	Lýsing	Naín
1	28.03.2022	FRUMÚTGÁFA	HÓÓ
2	22.06.2022	INNTAKSRÝMI LAGNA FLUTT, BÆTT VIÐ NIÐURFÖLLUM Á LÓÐ OG TENGISTÚTA FYRIR PAKKRENNUR. ÚRENLÓGN SVERUÐ AÐ AUSTAN.	HÓÓ

SKÝRINGAR - FRÁRENNSLI:

- SKÓLPLÖGN
- JARÐVATNSLÖGN
- REGNVATNSLÖGN
- AFFALLSLÖGN
- ÍDRÁTTARRÖR

SJÁ ALMENNAR SKÝRINGAR Á TEIKN. P0-01 OG P0-02.

SKÓLPLAGNIR ERU Ø110 PVC MEÐ RENNSLISHALLA 20‰ NEMA ANNAÐ SÉ TEKIÐ FRAM Á TEIKNINGU.

JARÐVATNSLAGNIR ERU Ø110 PVC MEÐ RENNSLISHALLA 10‰ NEMA ANNAÐ SÉ TEKIÐ FRAM Á TEIKNINGU.

REGNVATNSLAGNIR ERU Ø110 PVC MEÐ RENNSLISHALLA 10‰ NEMA ANNAÐ SÉ TEKIÐ FRAM Á TEIKNINGU.

FRÁRENNSLISLAGNIR UNDIR ÁLAGI ÖKUTÆKJA SKULU HAFA HRINGSTÍFNI SN8.

Gh 29.06.2022
HEILBRIGÐISEFTIRLITS HAFNARFJARÐAR-OG KÓPAVOGSSVÆÐIS
Garðatorgi 1 - 210 Garðabæ
Páll Stefánsson

Lykilmynd

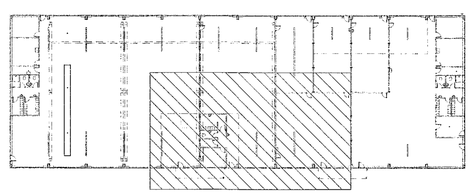

1:50 0 0,5 1 1,5 2 2,5 m

VERKFRÆÐISTOFA

NNE VERKFRÆÐISTOFA ehf
Hlíðasmára 6 - 201 Kópavogur Ísland
s. 899-3077 / 899-3577
Kt. 460421-0470, nne@nne.is www.nne.is

ÁLFHELLA 15
221 HAFNARFJÖRÐUR
SÉRUPPDRÁTTUR - PÍPULAGNIR
FRÁRENNSLI - GRUNNMYND SÖKKLAR / 1.HÆÐ

Hönnun:	NG	**Verknúmer:**	21021
Teiknað:	NG	**Mælikvarði:**	1:50
Yfirfarið:	ALM	**Dagsetning:**	22.06.2022

Samþykkt: Hákon Örn Ómarsson Kt. 300577-3189
Teikn.nr: P1-14
Áritun hönnunarstjóra: Omar Pétursson Kt.050571-5560
Útgáfa: 2
Útgáfa / Dagsetning aðaluppdrátta: 1 / 23.06.2021

Copyright © NNE Verkfræðistofa ehf - Hönnuður áskilur sér allan rétt á teikningum - Fjölföldun er háð skriflegu samþykki

Plot: 07/10/22
Save: 23/06/2022 15:50:25
Skrá: M:\VR\21\21021 - Álfhella 15\02 DESIGN\02 P - PÍPULAGNIR\Frárennsli\Álfhella 15 - Frárennsli_V6.rvt