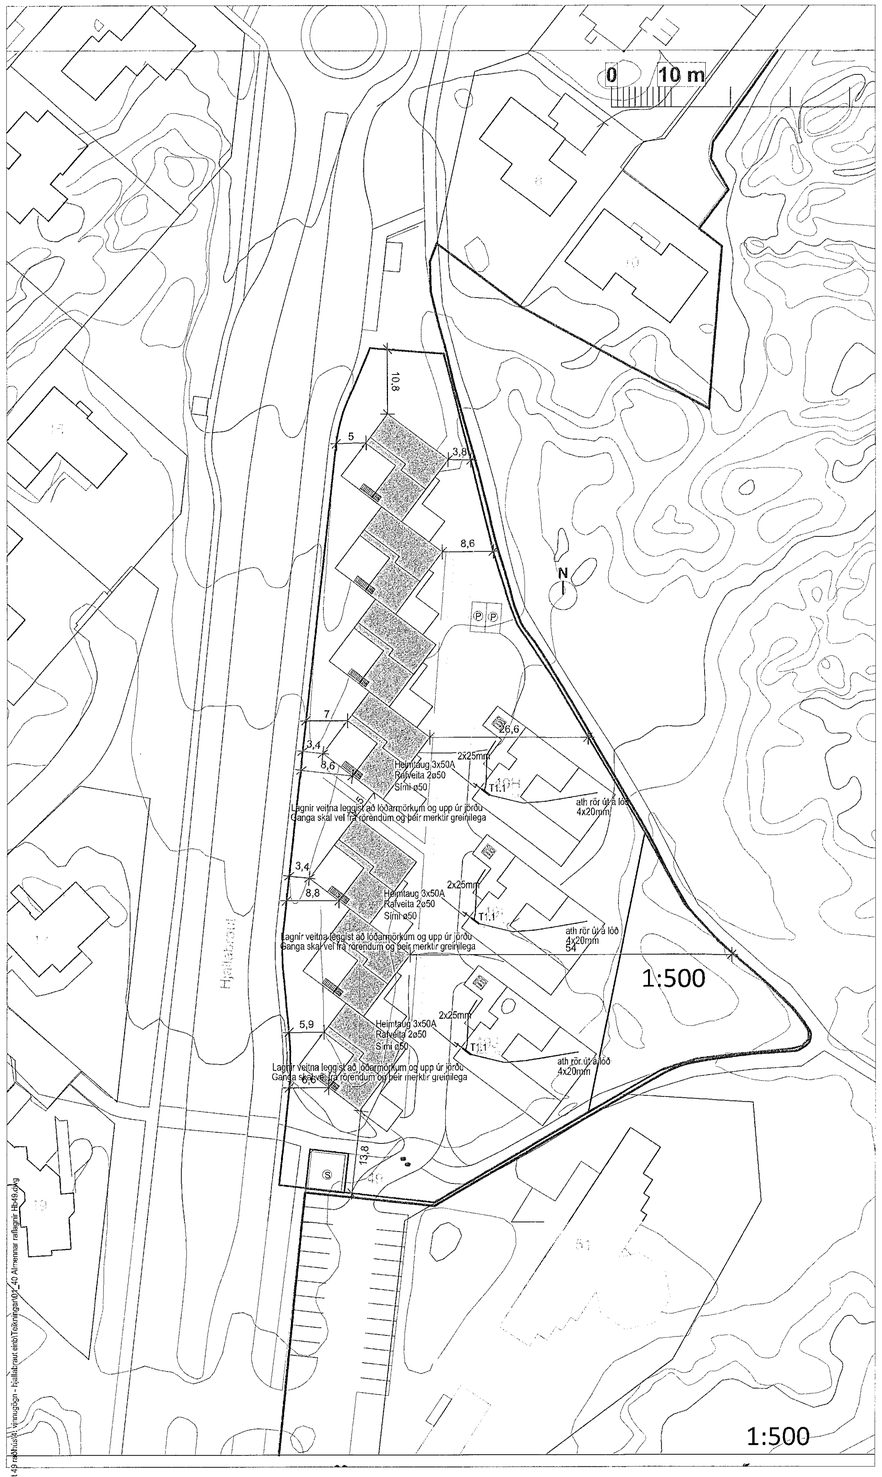

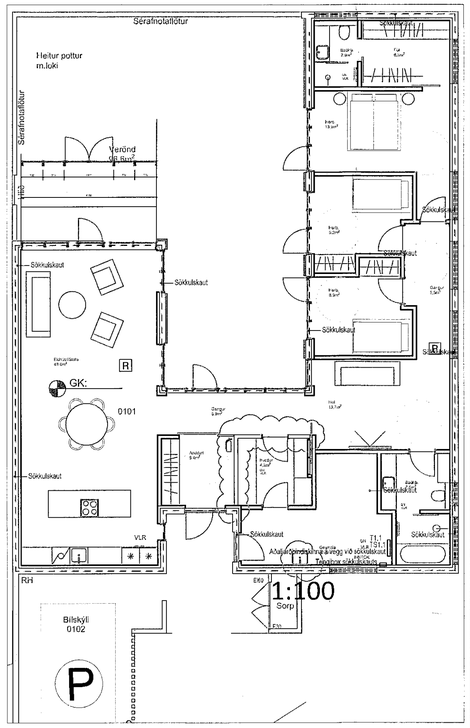

Hér að ofan er sýnt sökkulskaut að hjallabraut 49H, I og J en þessi útfærsla gildir um öll þrjú húsin.

SKÝRINGAMYNDIR AF SÖKKULSKAUTI ERU EKKI Í MÆLIKVARÐA

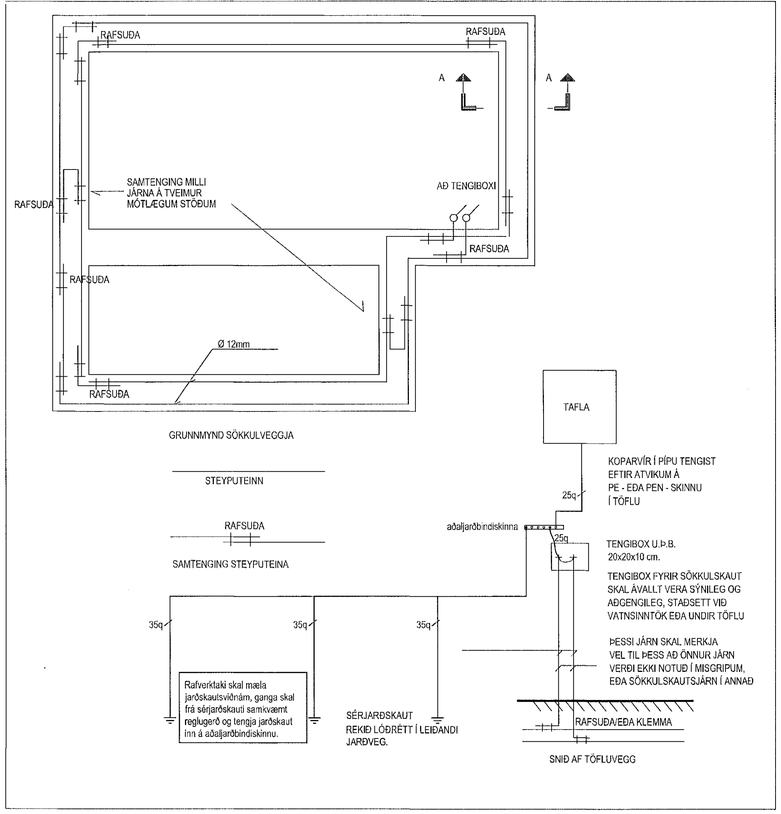

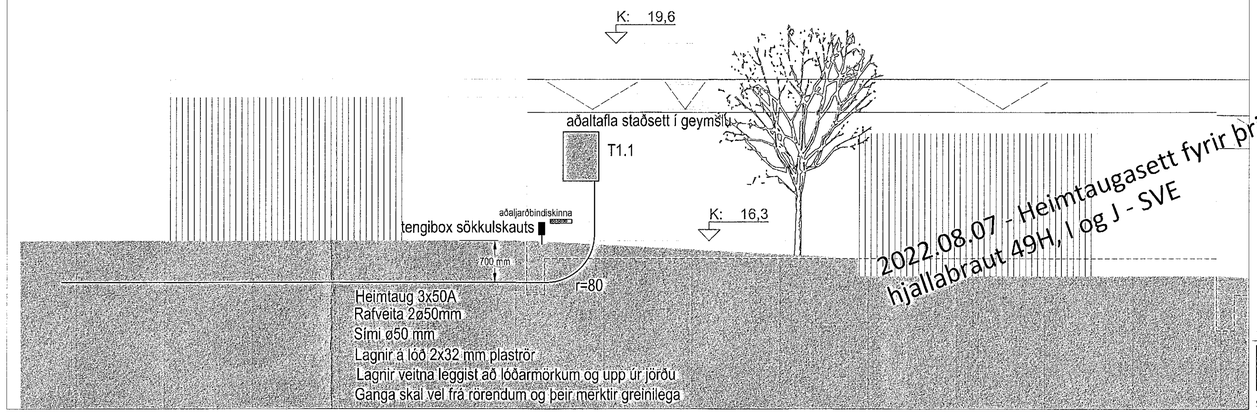

2022.08.07 - Heimtaugasett fyrir þrjú einbýlishús að hjallabraut 49H, I og J - SVE

Hér að ofan er sýnt snið að hjallabraut 49H, I og J en þessi útfærsla gildir um öll þrjú húsin.

1:50

0 1000 2000 3000 4000 5000
M 1:50 mm

Kjartan Árnason KT.241273-5989

MÓTTEKIÐ
8. JÚLÍ 2022
Byggingarfulltrúinn í Hafnarfirði

ÚTG.	DAGS.	ÚTGÁFUFERILL	HANNAÐ	TEIKN.	YFIRF.
---	---	---	---		
---	---	---	---		
TESLA ehf
Raflagna- og lýsingarhönnun
Svanbjörn Einarsson, kt.180265-3339
698-2624, svanbjorn@teslaehf.is

Einbýlishús

Hjallabraut 49 Fnr. F2513971, Lnr. L231191
220 Hafnarfjörður

Rafkerfi

Afstöðumynd, snið og sökkulskaut
Gildir fyrir þrjú hús að hjallabraut 49H, I og J

TEIKNINÚMER	BLAÐSTÆRÐ	HANNAÐI:	SVE
20220620.1	A1	TEIKNAÐI:	SVE
01_13_01		YFIRFARIÐ:	SVE
DAGS.	MÆLIKVARÐI		ÚTGÁFA
2022.07.08	1:50		A

Dagsetning aðaluppdrátta: 17.01.2022
Hönnuður: Svanbjörn Einarsson kt.180265-3339
Hönnunarstjóri: 020763 4989

I:\verkefni\mörk\2022.05.20 hjallabraut 49 hafnarfj\Svanbjörn - hjallabraut.ekle\Töflur\gerð\Töflur_A0 Afmarkar mælingar 18-08.dwg