

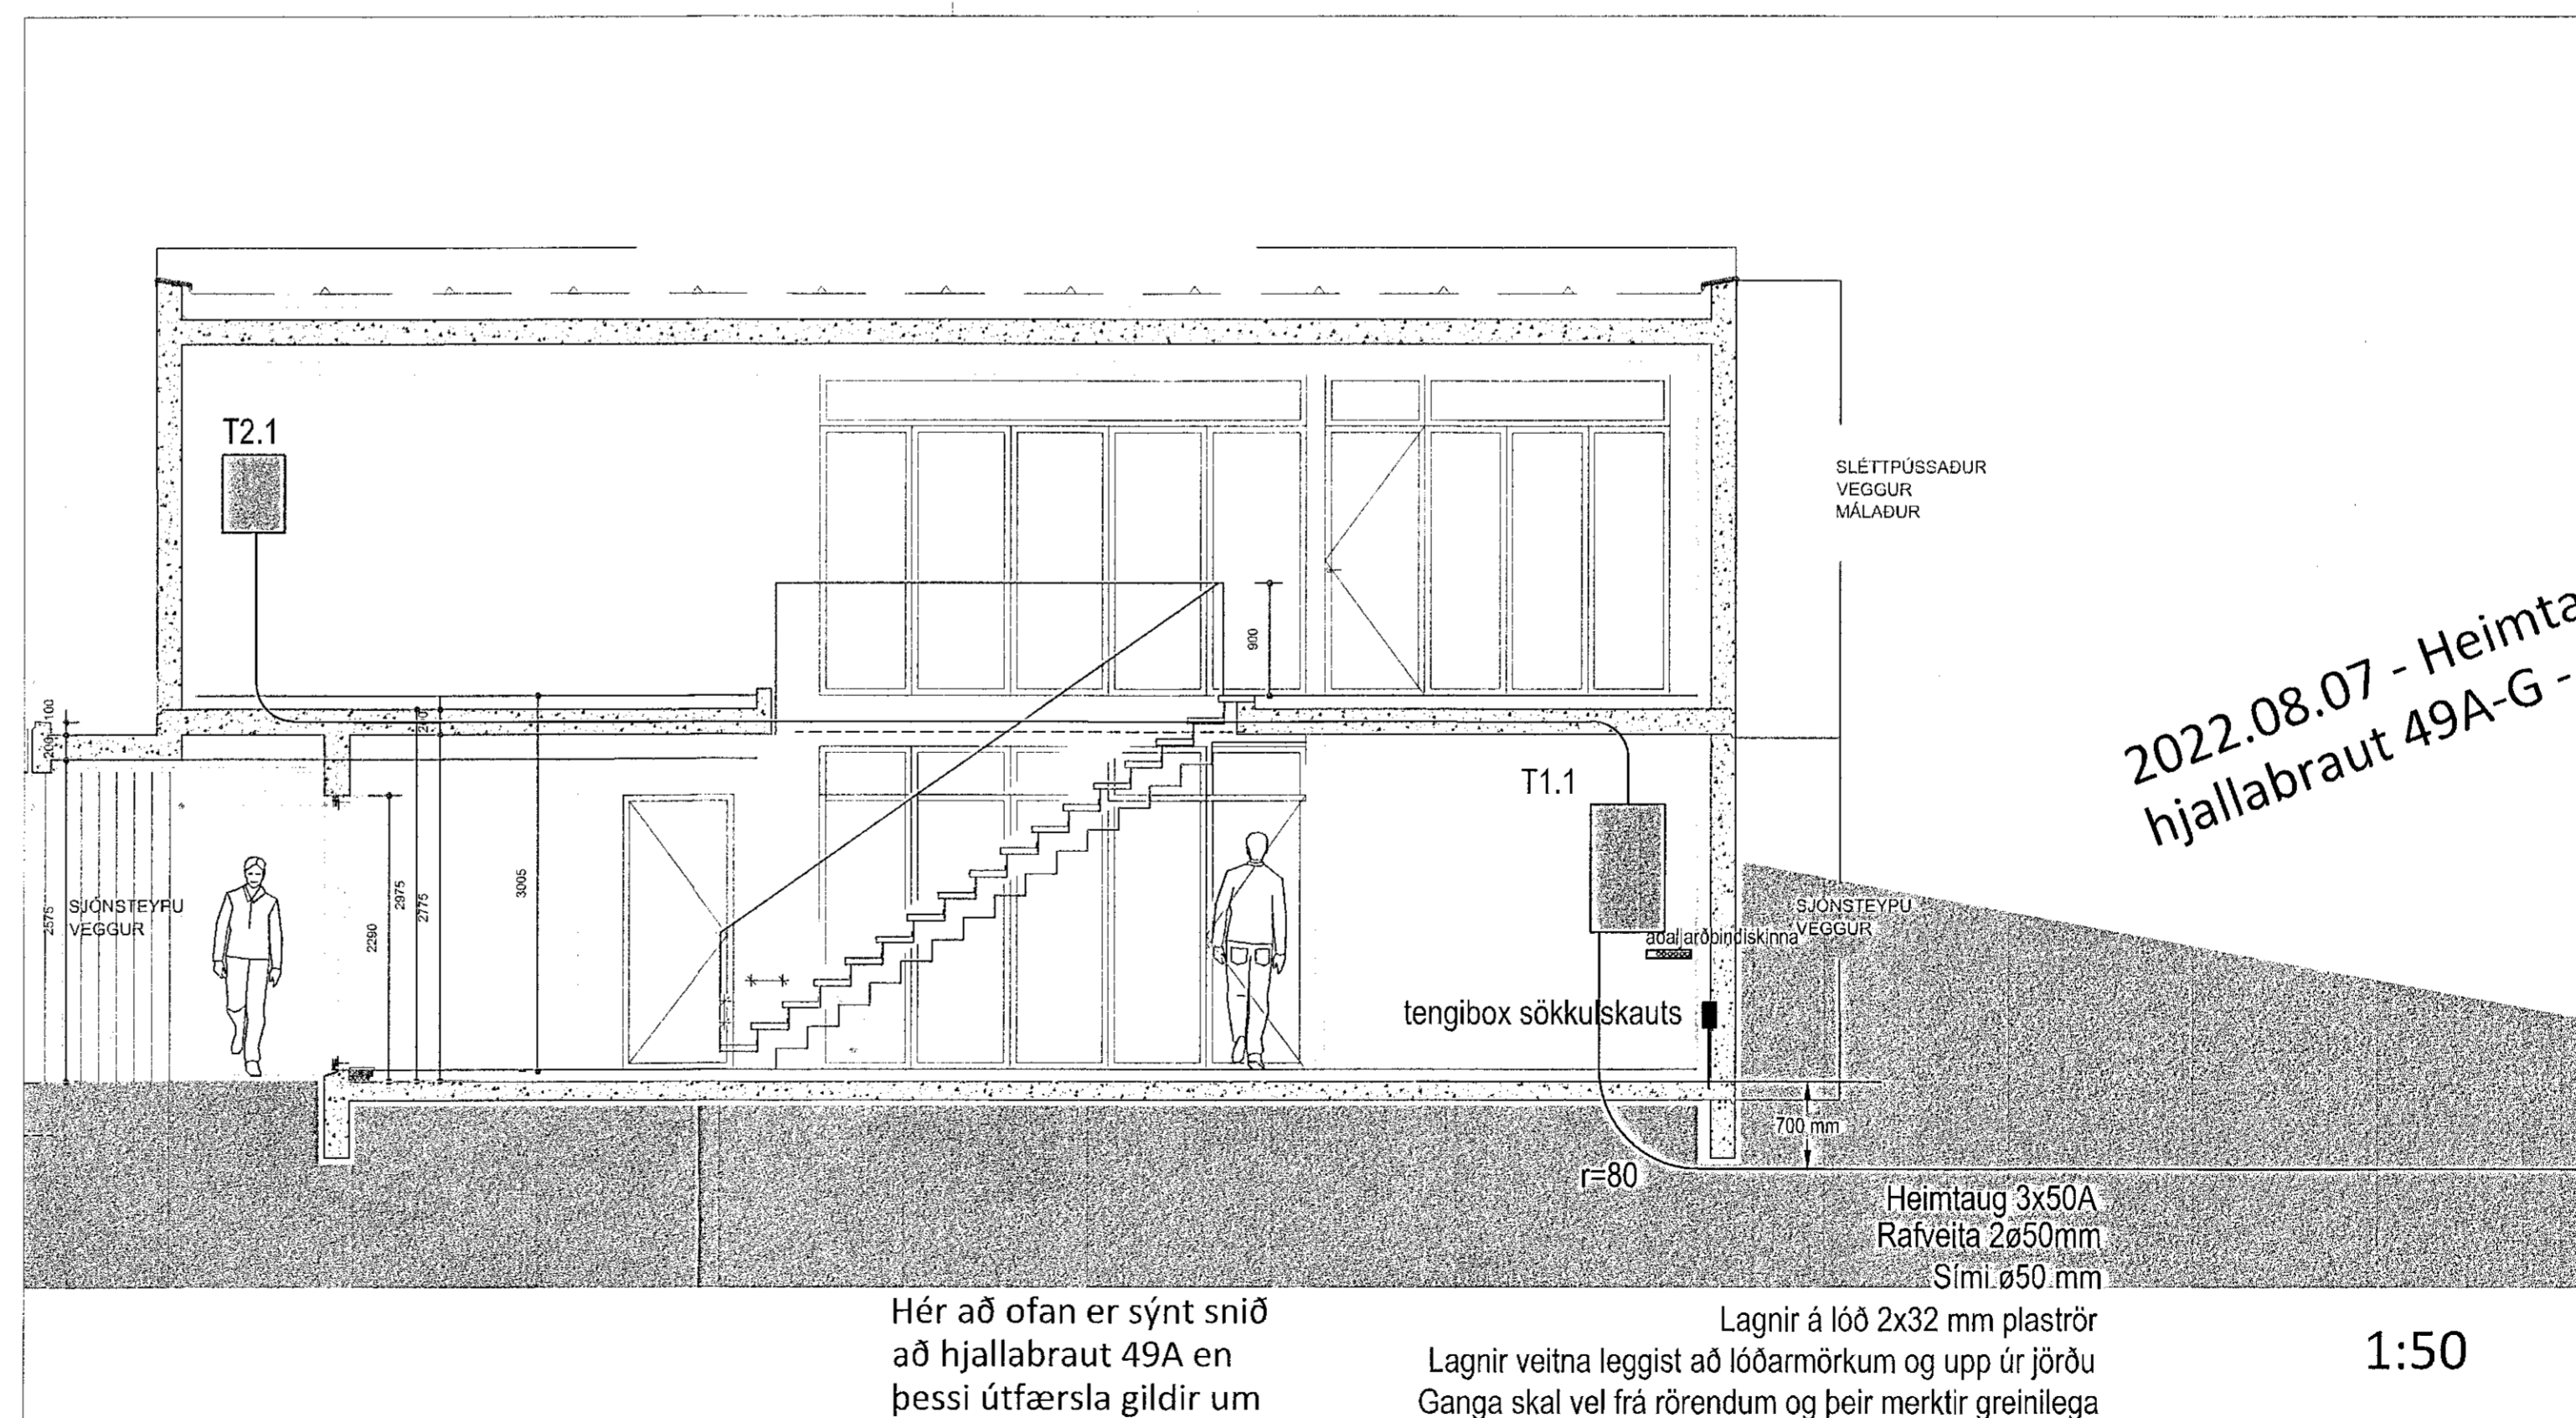


Hér að ofan er sýnt sökkulskaut að hjallabraut 49A en þessi útfærsla gildir um allar sjö íbúðirnar að 49A-G

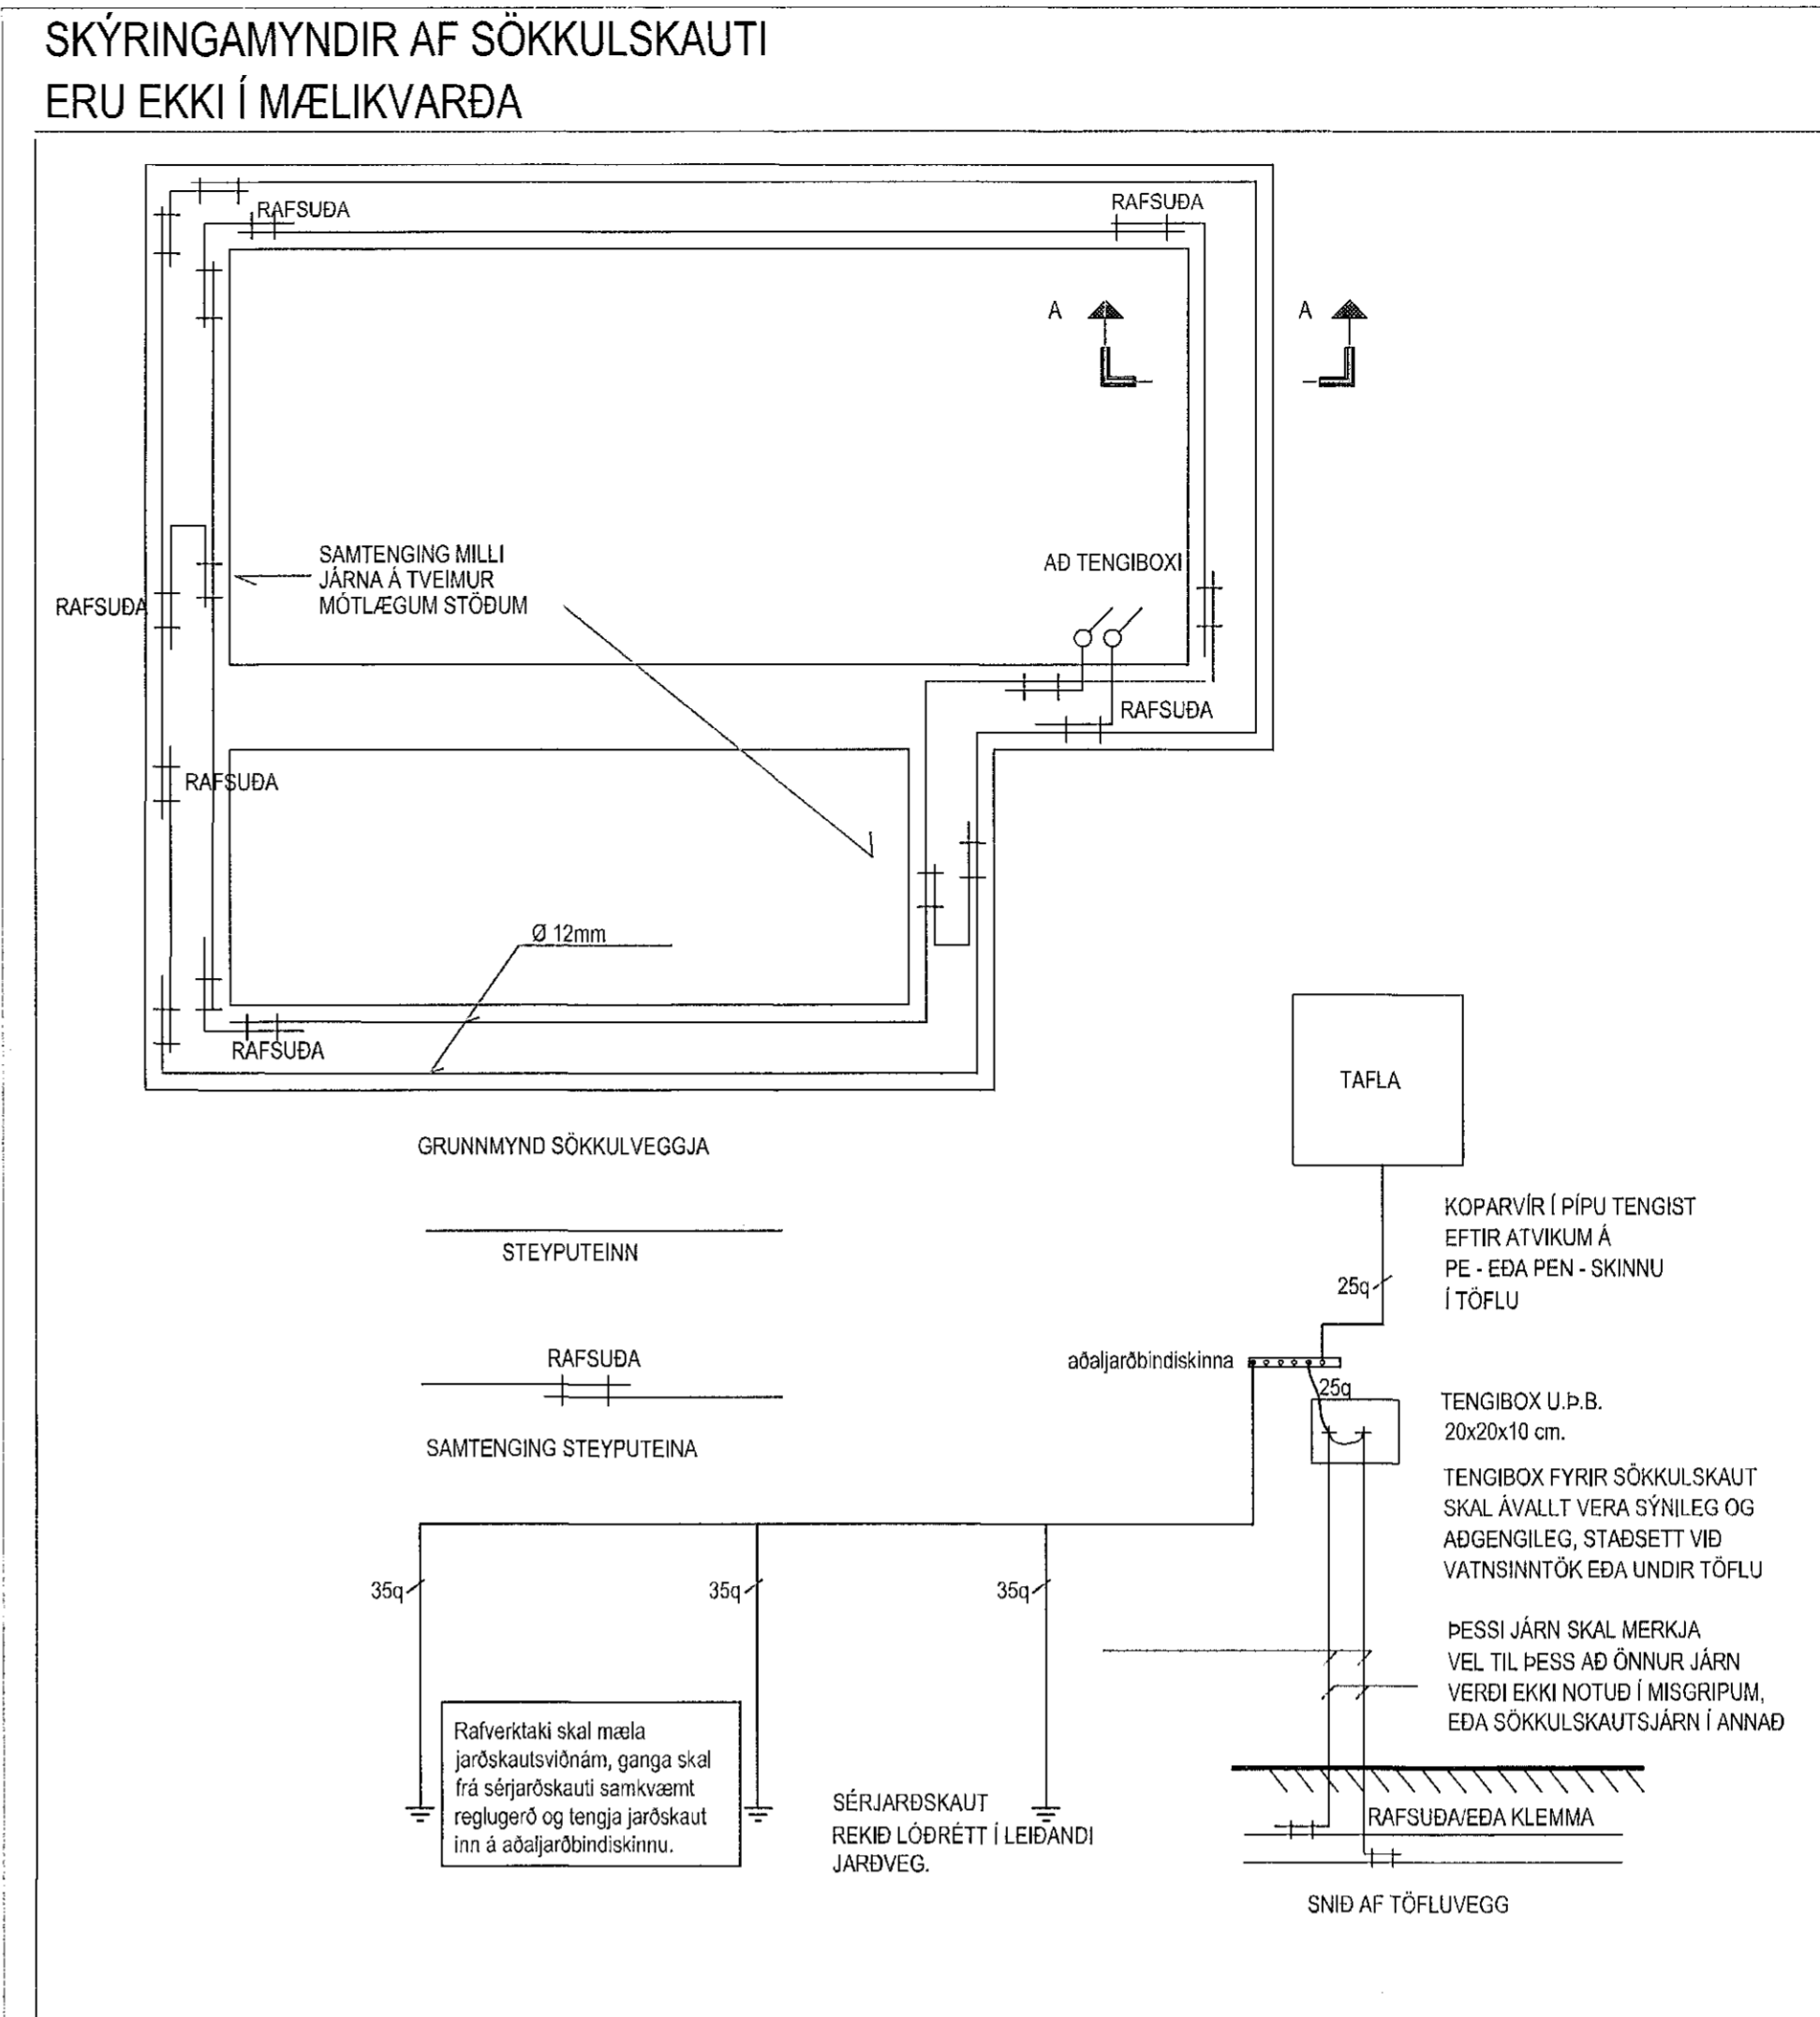

Hér að ofan er sýnt snið að hjallabraut 49A en þessi útfærsla gildir um allar sjö íbúðirnar að 49A-G

Lagnir á lóð 2x32 mm plaströr Lagnir veitna leggist að lóðarmörkum og upp úr jörðu Ganga skal vel frá rörendum og þeir merktir greinilega

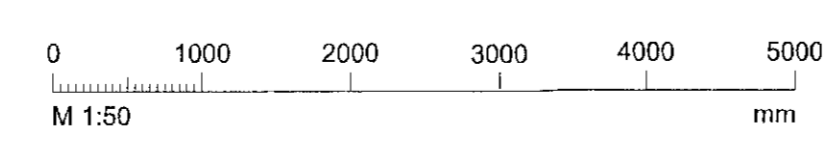

ÚTG.	DAGS.	ÚTGAUFERILL	HANNAÐ	TEKNI.	YFIRF.

2022.08.07 - Heimtaugasett fyrir 7. íbúða raðhús
Hjallabraut 49A-G - SVE

TESLA ehf
Raflagna- og lýsingarhönnun
Svanbjörn Einarsson, kt. 180265-3339
698-2624, svanbjorn@teslaehf.is

Raðhús
Hjallabraut 49 Fnr. F2513971, Lnr. L231191
220 Hafnarfjörður

Raferfi
Afstöðumynd, snið og sökkulskaut
Gildir fyrir 7 íbúða raðhús að hjallabraut 49A-G

TEKNI.NÚM.	BLAÐSTÆRÐ	HANNAÐ	SVE
20220620.1	A1	TEKNAÐ	SVE
01_13_01		YFIRFARÐ	SVE

DAGS. MELKVARÐI ÚTGAFA
2022.07.08 1:50 A

Þegning skilgreindur: 17.01.2022
Höfundur: Svanbjörn Einarsson kt. 180265-3339
Hönnun: *[Signature]* 0207534980