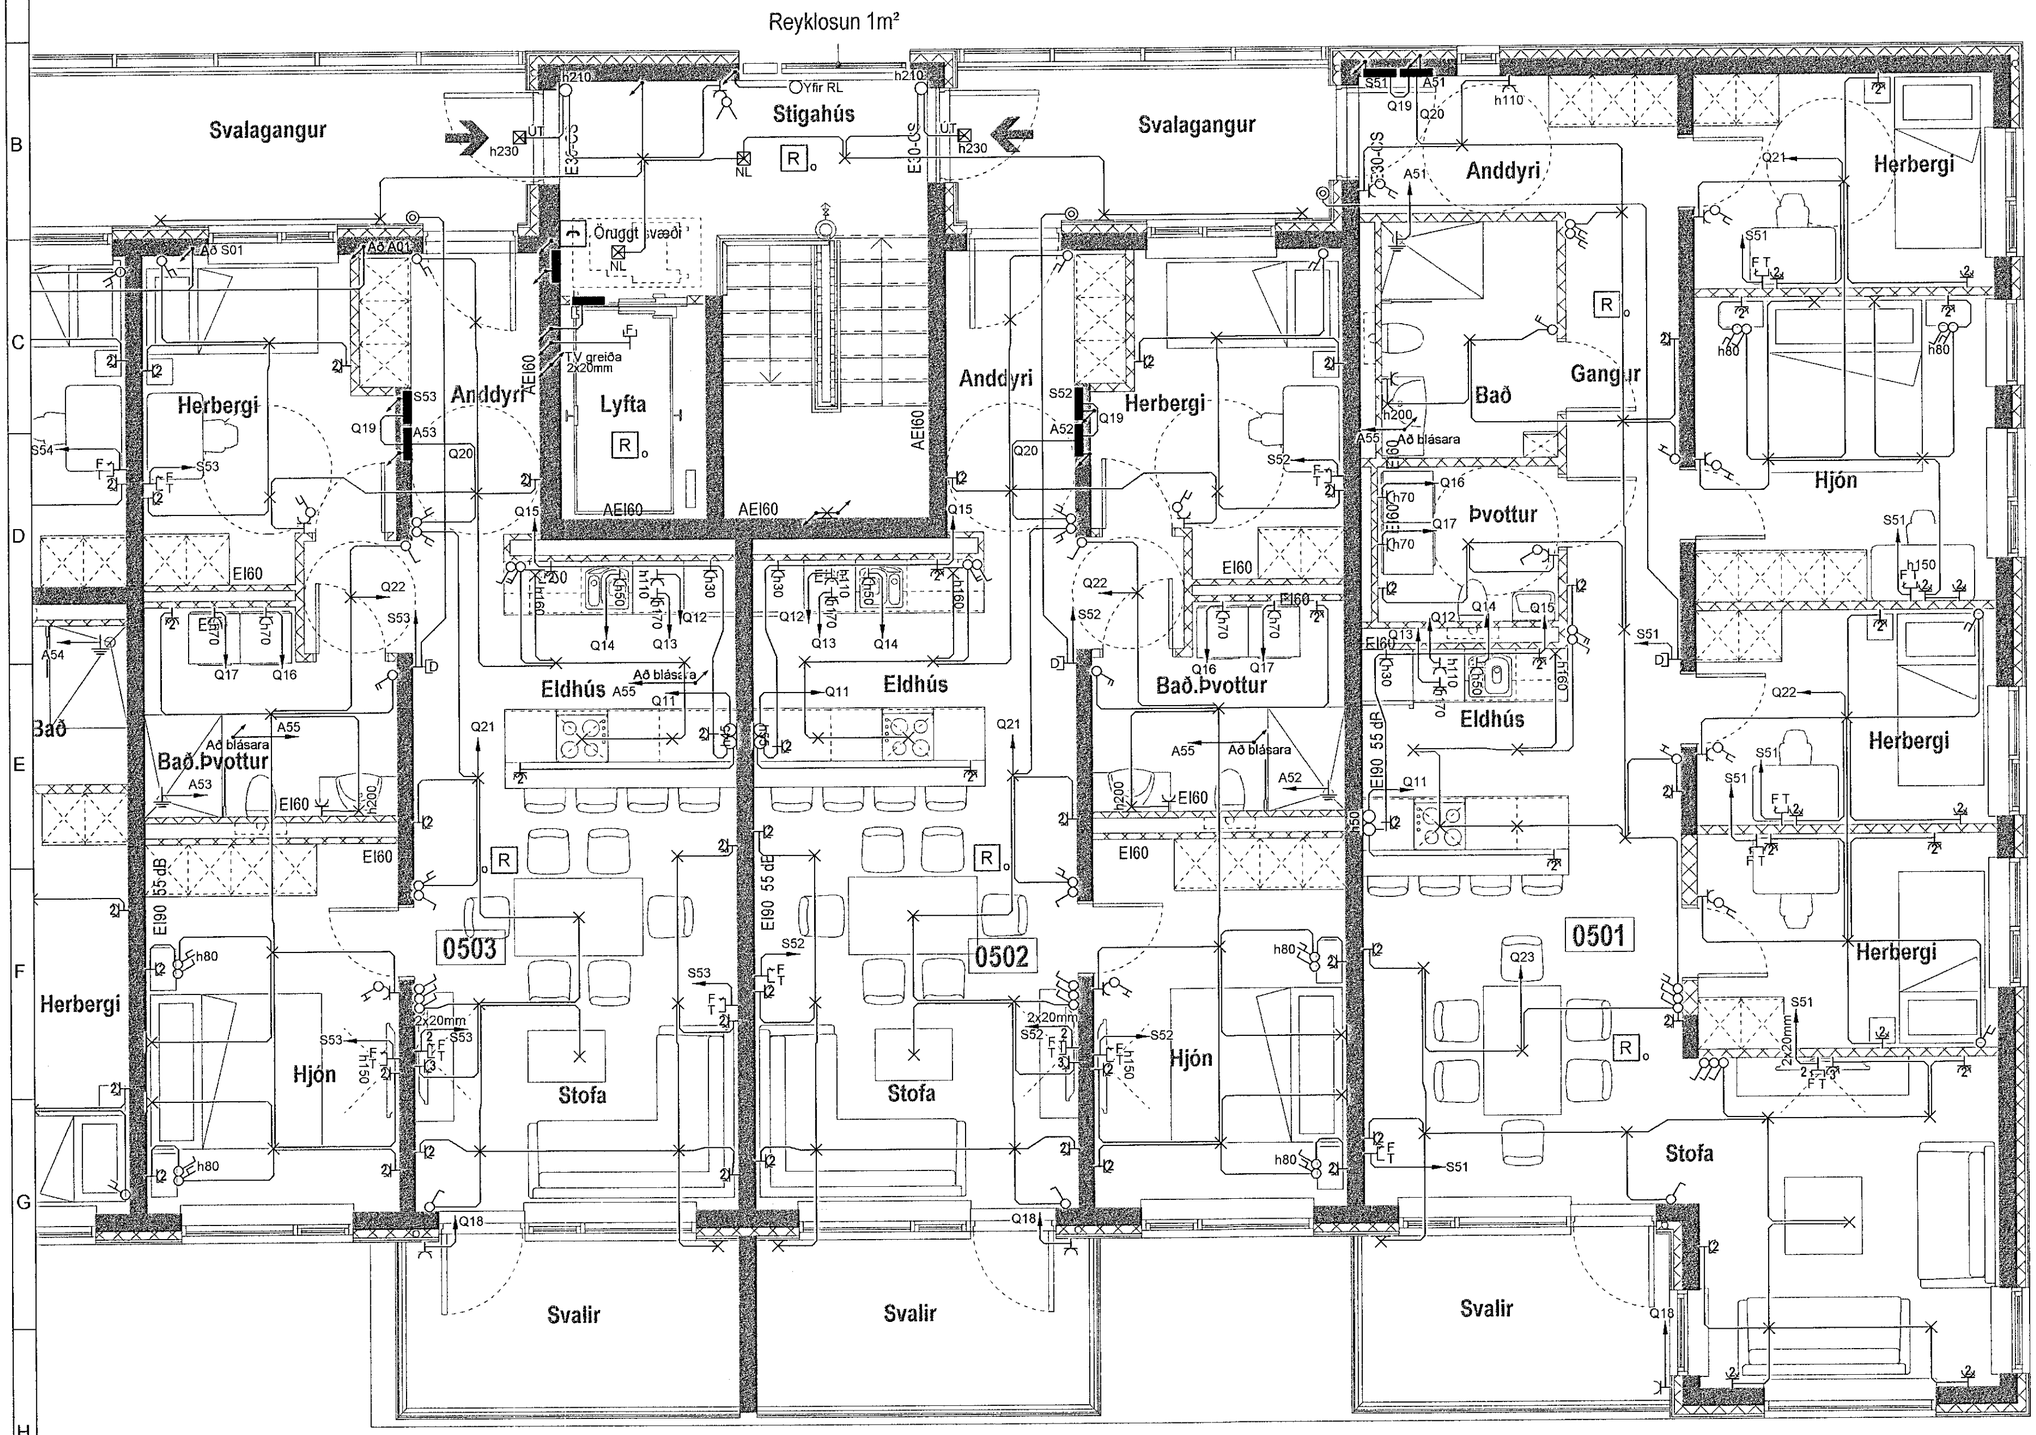

MÓTTEKIÐ
28. APR. 2022
Byggingarfulltrúinn í Hafnarfirði

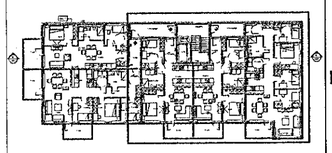

Breytingar	Dags
1	
2	
3	
4	
5	
6	

Dagsetning vinnugrunna
05.04.2022
Dagssetning aðaluppdrátta.

Undirskrift hönnunarstjóra
Kt: 120944-2669

Voltorka ehf
kt:410606-1860
voltorka@voltorka.is

Helgi Pálsson
S:898-4476
helgi@voltorka.is

Baldvin Ó. Gunnarsson
S:855-3155
baldvin@voltorka.is

Verkefni
Hringhamar 21

Staður
221 Hafnarfjörður

Skýring
Raflagnir 5.hæð

Hönnun,	Baldvin Ó. Gunnarsson
Kt.	261069-4589
Mkv	1:50
Teikningarnúmer	400-05-14
Teiknað,	Baldvin Ó. Gunnarsson
Útgáfudagsetning,	14.06.2022
Land nr. 231981	Blaðastærð A2
Verknúmer 2022-034	Útgáfa A