



FRÁRENNSLISLAGNIR Í GRUNNI, GRUNNMYND. 1:50

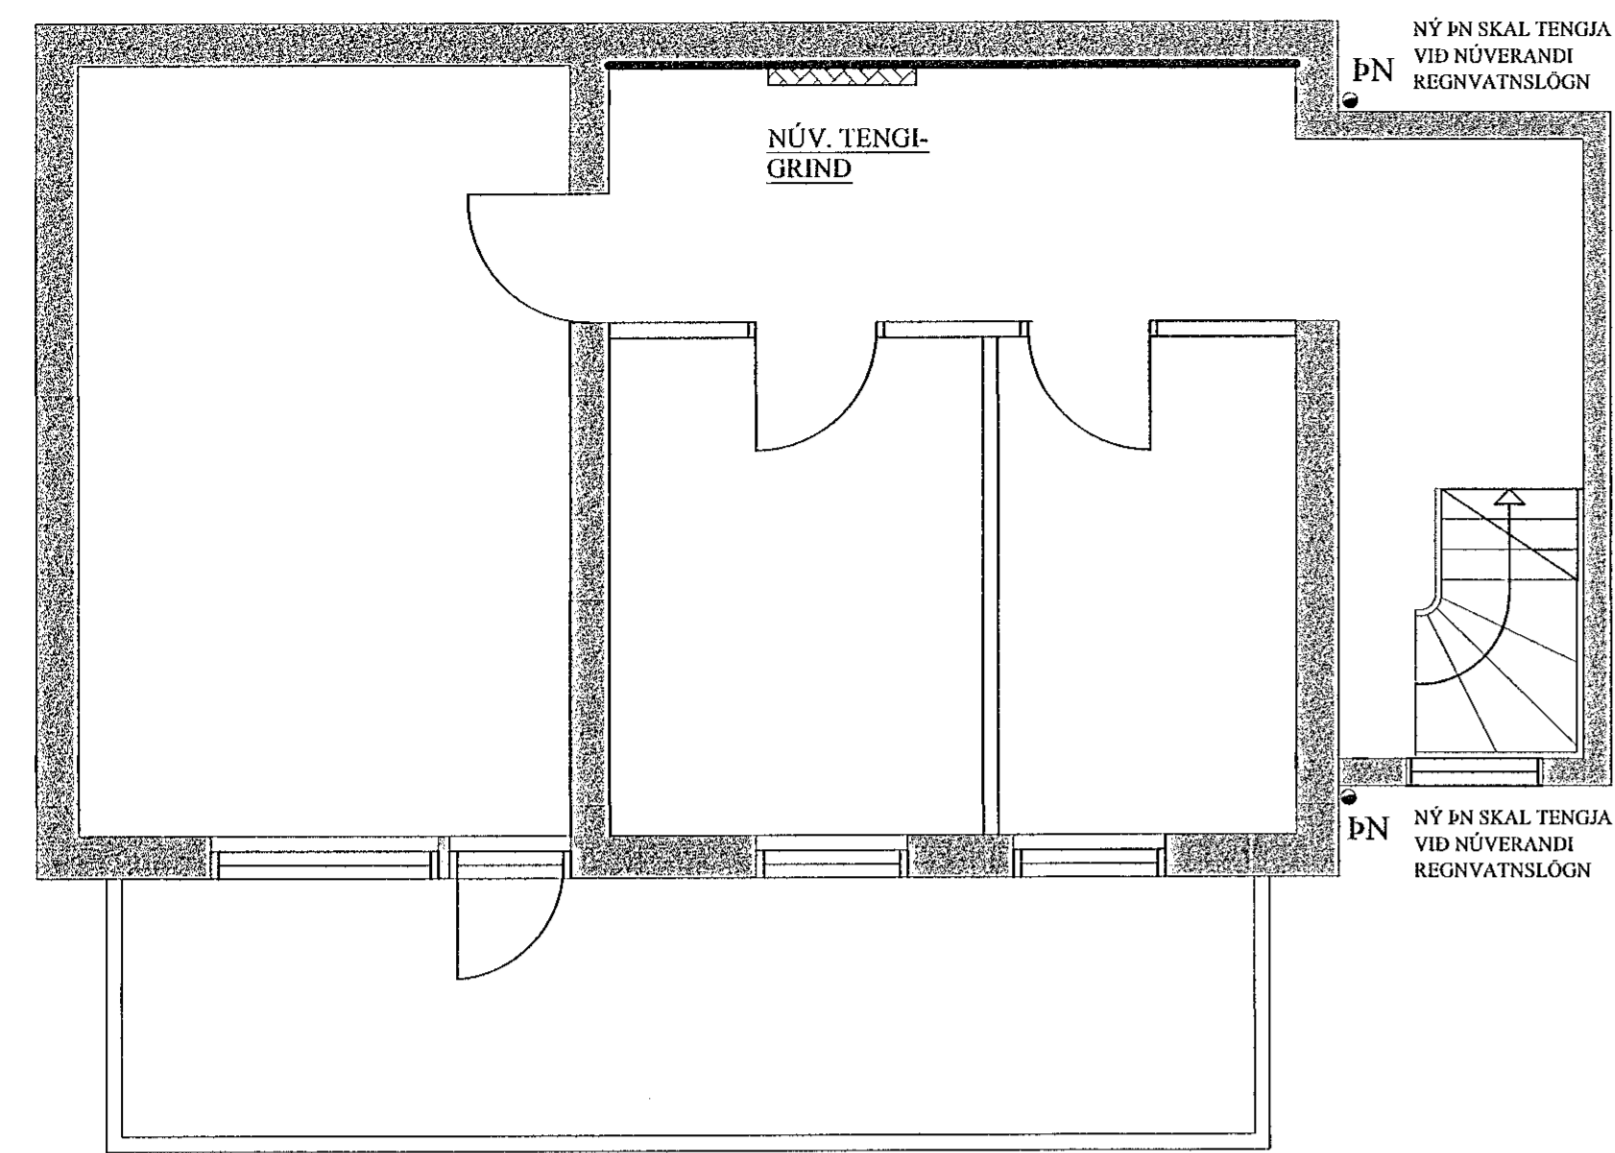


AFSTÖÐUMYND. 1:500

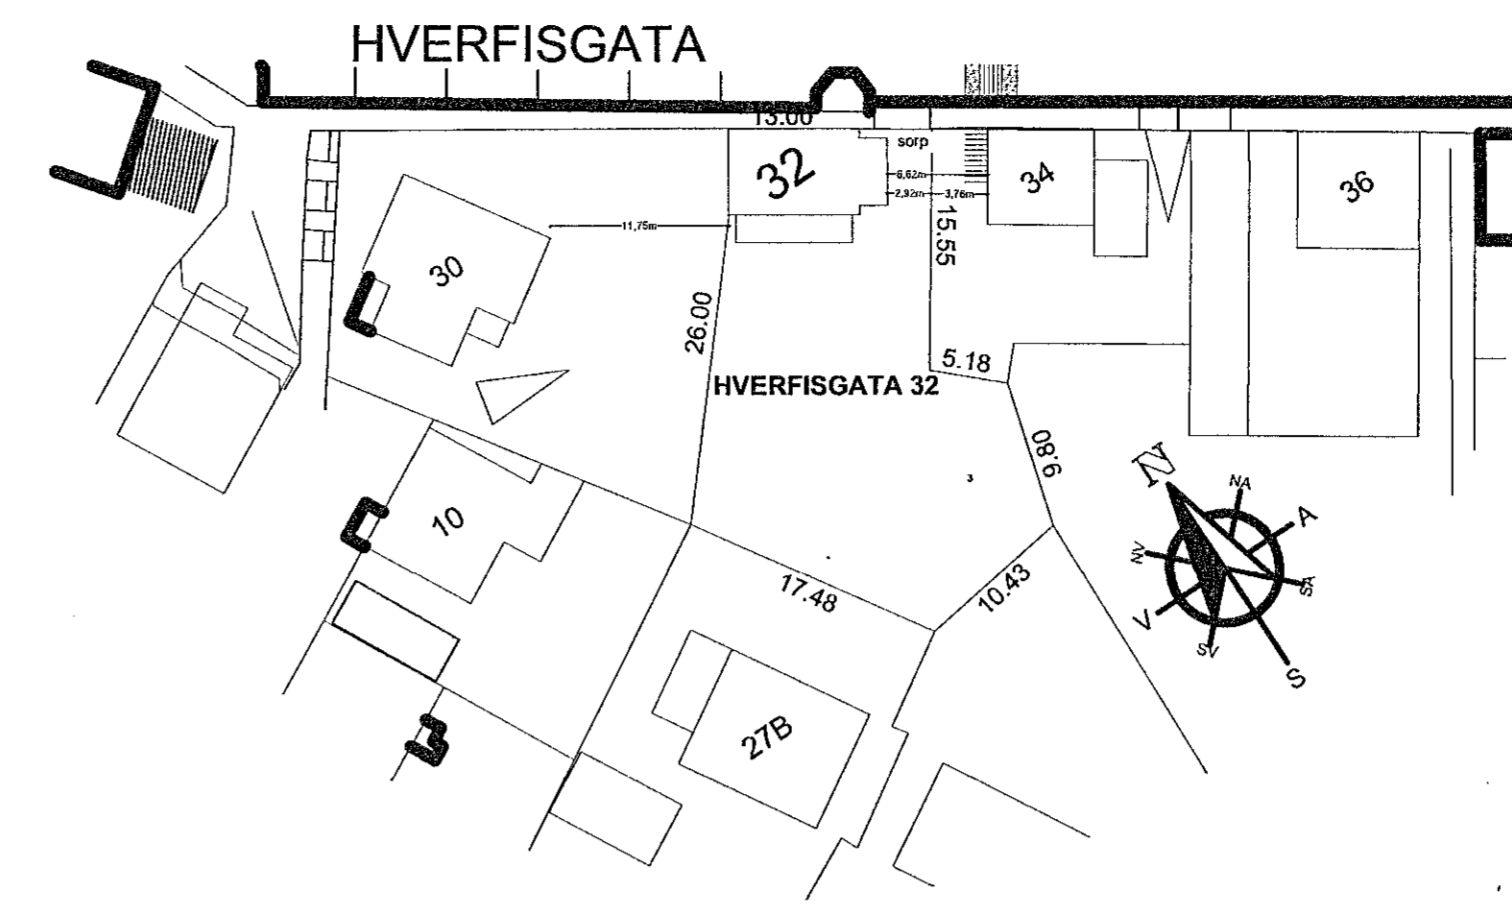


Samþykkt þann
20. JÚLÍ 2022
Byggingarfulltrúinn í Hafnarfirði
Kjartan Þorvaldur

LEGA LAGNA VIÐ UNDIRSTÖÐUR 1:20

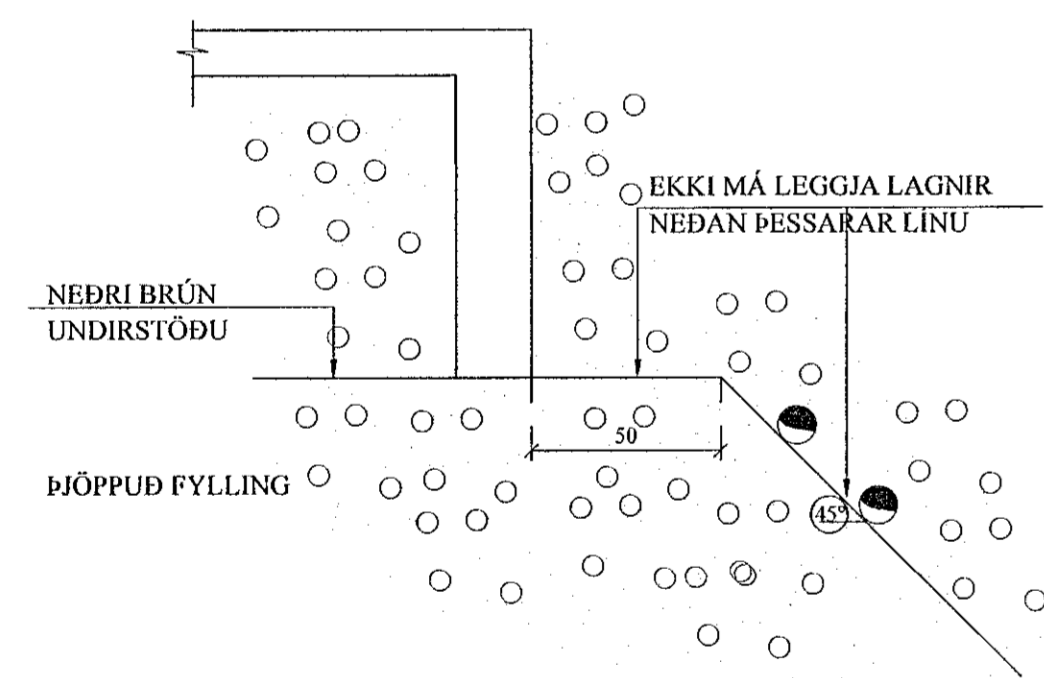

FRÁRENNSLISLAGNIR Í JÖRÐU OG GRUNNI. 1:20

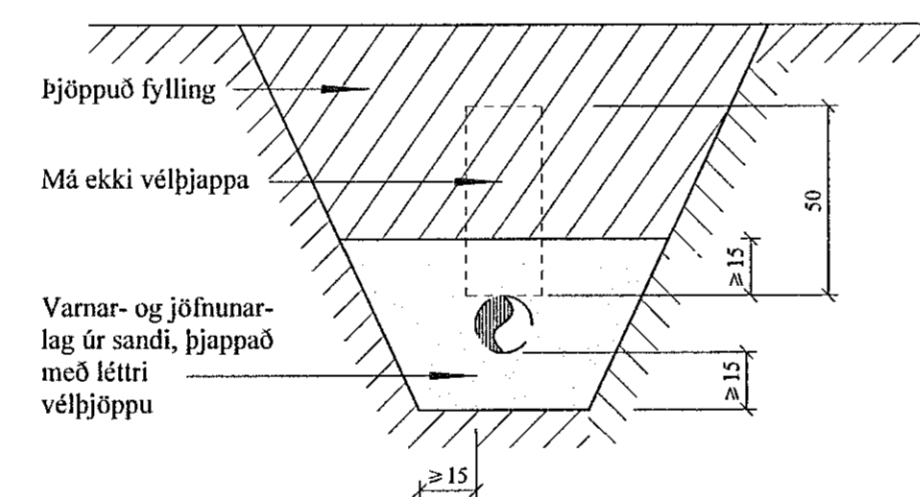

JÓN KRISTJÁNSSON BYGGINGARVERKFRÆÐINGUR
KT: 210754-4829

BREYTINGAR

TILVÍSANIR:
SKÝRINGAR..... SJÁ TEIKN. NR. 2-01

Þorvaldur Þorvaldursson
140669-4719

Reikn.	JKR	Okt. '21	Útgáfud:	30.11.2021
Teikn.	VP	Okt. '21	Kvarði:	1:50, 1:20, 1:500
Samþ.	<i>JK</i>			

HVERFISGATA 32 Nr. 2-02
Hafnarfirði

Verkhlutí
FRÁRENNSLISLAGNIR Í
GRUNNI, GRUNNMYND,
AFSTÖÐUMYND OG FL.

Verkaðistafa
Jóns Kristjánssonar ehf.
Bláskollas 12
110 Reykjavík
Sími: 537-0002 Fax: 772-3154
Kt: 540817-0300
Netfang: jkris54@gmail.com