


HITA- OG ÞRIFAKERFI, 1. HÆÐ, GRUNNMYND. 1:50

Samþykkt þann
20.10.2022
Byggingarfulltrúinn í Hafnarfirði
Jón Kristjánsson

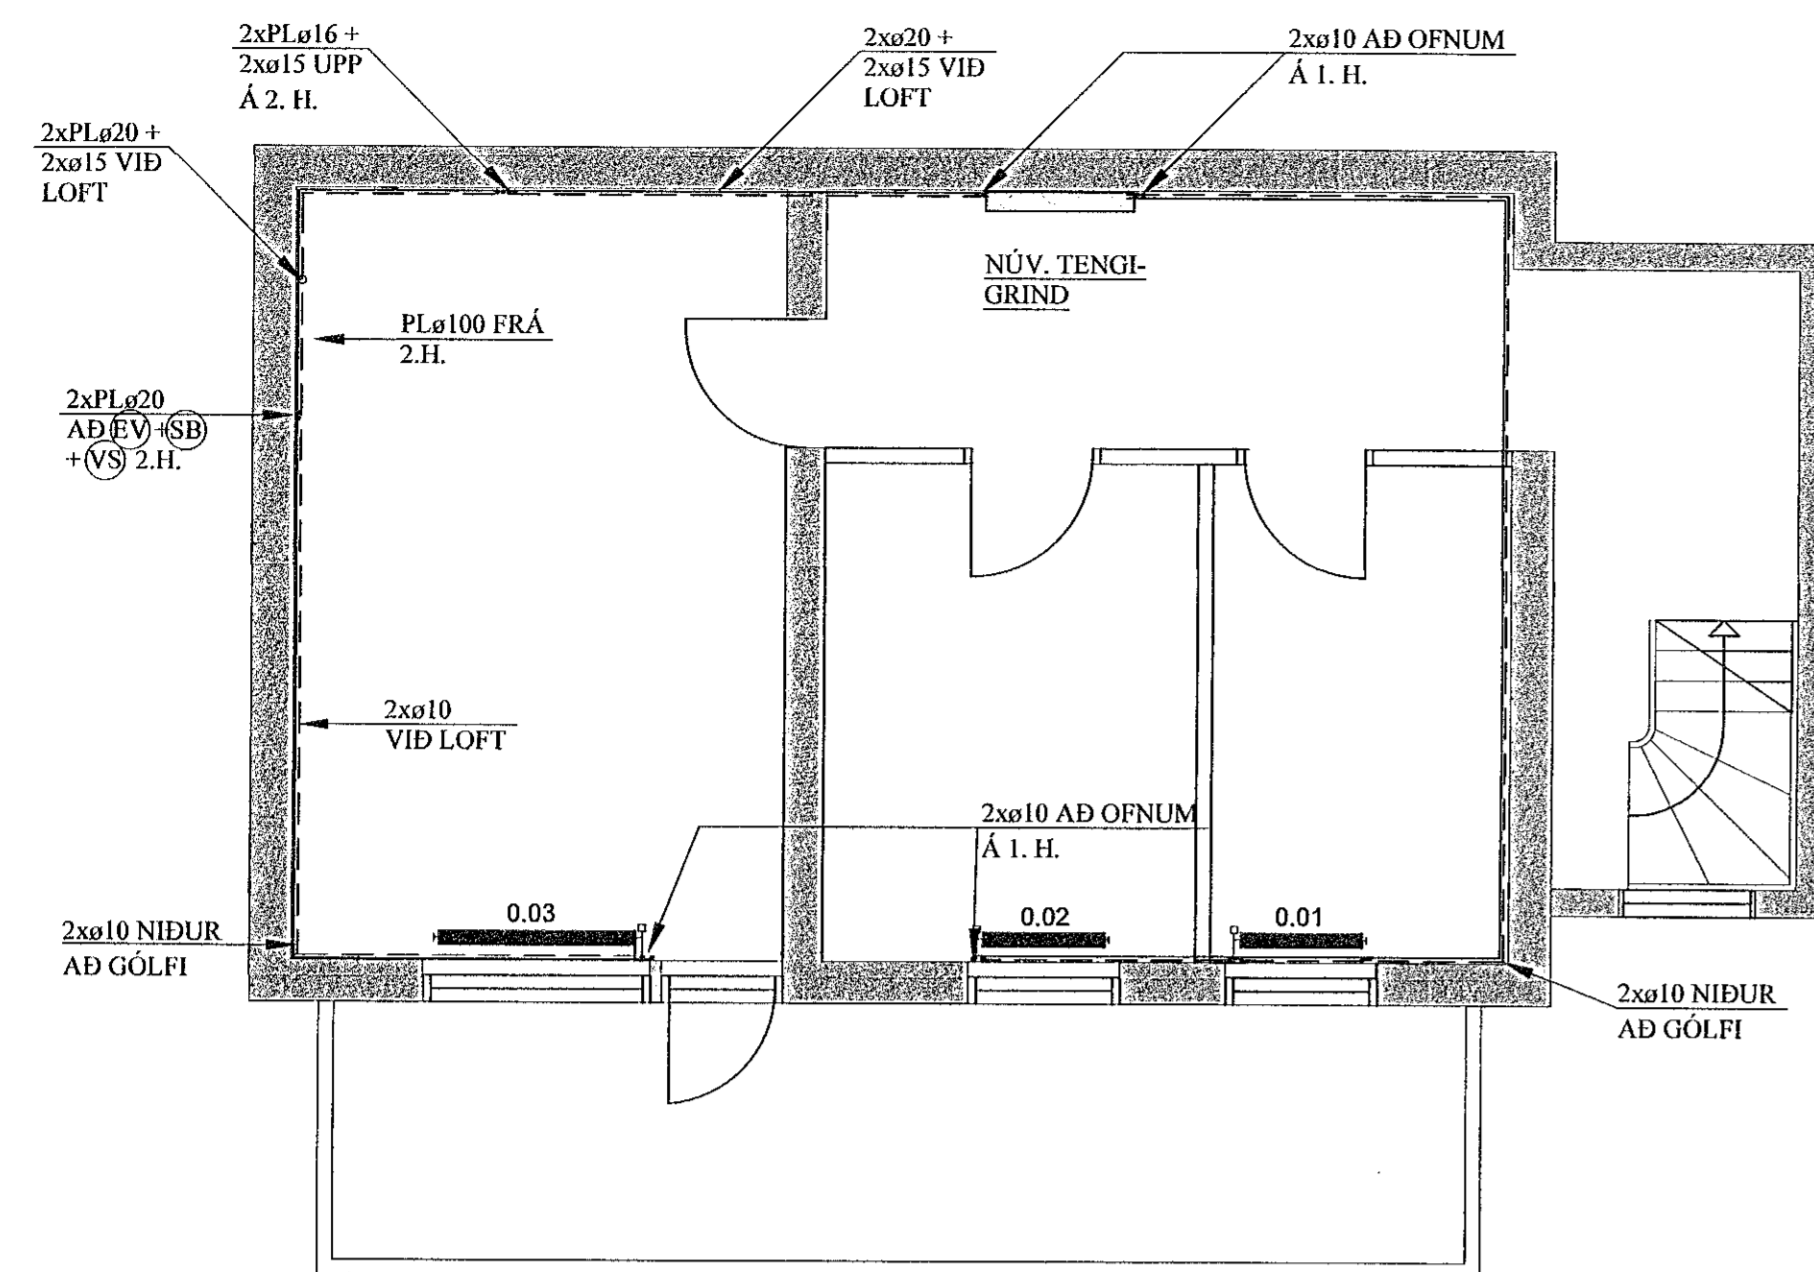

SKÝRINGAR FYRIR NEYSLUVATNSLAGNIR:

RÖR Í NEYSLUVATNSLÖGN ERU ÚR PEX (KROSSBUNDIÐ HD POLYETHYLEN) Í SVEIGJANLEGU FÓÐURRÖRI NEMA ANNAD SÉ TEKIÐ FRAM. VATNSRÖRIN SKULU ÞOLA 70°C SAMFELT VID 1 MPa VINNUÞRÝSTING.

TENGISTYKKI SKULU VERA ÚR AFZINKUNARÞOLNU MESSING.

BIL MILLI FESTINGA SÉ SAMKVÆMT IST-67 OG FYRIRMÆLUM FRAMLEIÐANDA RÖRANNA.

ALLAR LEIÐSLUR Í NEYSLUVATNSLÖGN AÐRAR EN LEIÐSLUR Í FÓÐURRÖRUM SKULU EINANGRAST. MED ÁDRAGSEINANGRUN.

KERFIÐ SKAL ÞOLA 0,6 MPa VINNUÞRÝSTING OG PRÓFAST MED 1,0 MPa ÁÐUR EN LEIÐSLUR ERU HULDAR.

ALLT EFNI OG FRÁGANGUR KERFISINS SÉ Í SAMRÆMI VID ÁKVÆÐI IST-67 OG GILDANDI REGLUGERÐIR.

ÓNEFNDAR TENGLEIÐSLUR AÐ TÆKJUM ERU 16x2,2 ÁLPEX.

JÓN KRISTJÁNSSON BYGGINGARVERKFRÆÐINGUR
KT: 210754-4829

| | | | |
|--|--|--|--|
| | | | |
| | | | |
| | | | |
| | | | |
| | | | |

BREYTINGAR

TILVÍSANIR:

SKÝRINGAR..... SJÁ TEIKN. NR. 2-01

Rinnandi
KT 140669-4819

| | | | | |
|--------|-----|----------|----------|------------|
| Reikn. | JKR | Okt. '21 | Útgelið: | 30.10.2021 |
| Teikn. | VP | Okt. '21 | Kvarði: | 1:50 |
| Ath. | | | | |
| Samþ. | | | | |

HVERFISGATA 32 Nr. 2-03
Hafnarfirði

Verkhiluti
HITA- OG ÞRIFAKERFI, 1.H.
GRUNNMYND,
Verkfæðistola
Jón Kristjánsson ehf.
Blaðhóla 12
110 Reykjavík
Sími: 537-4002 Gsm: 772-3154
Kt: 540817-0300
Netfang: jkris54@gmail.com