



HITA- OG ÞRIFAKERFI, 2. HÆÐ, GRUNNMYND. 1:50

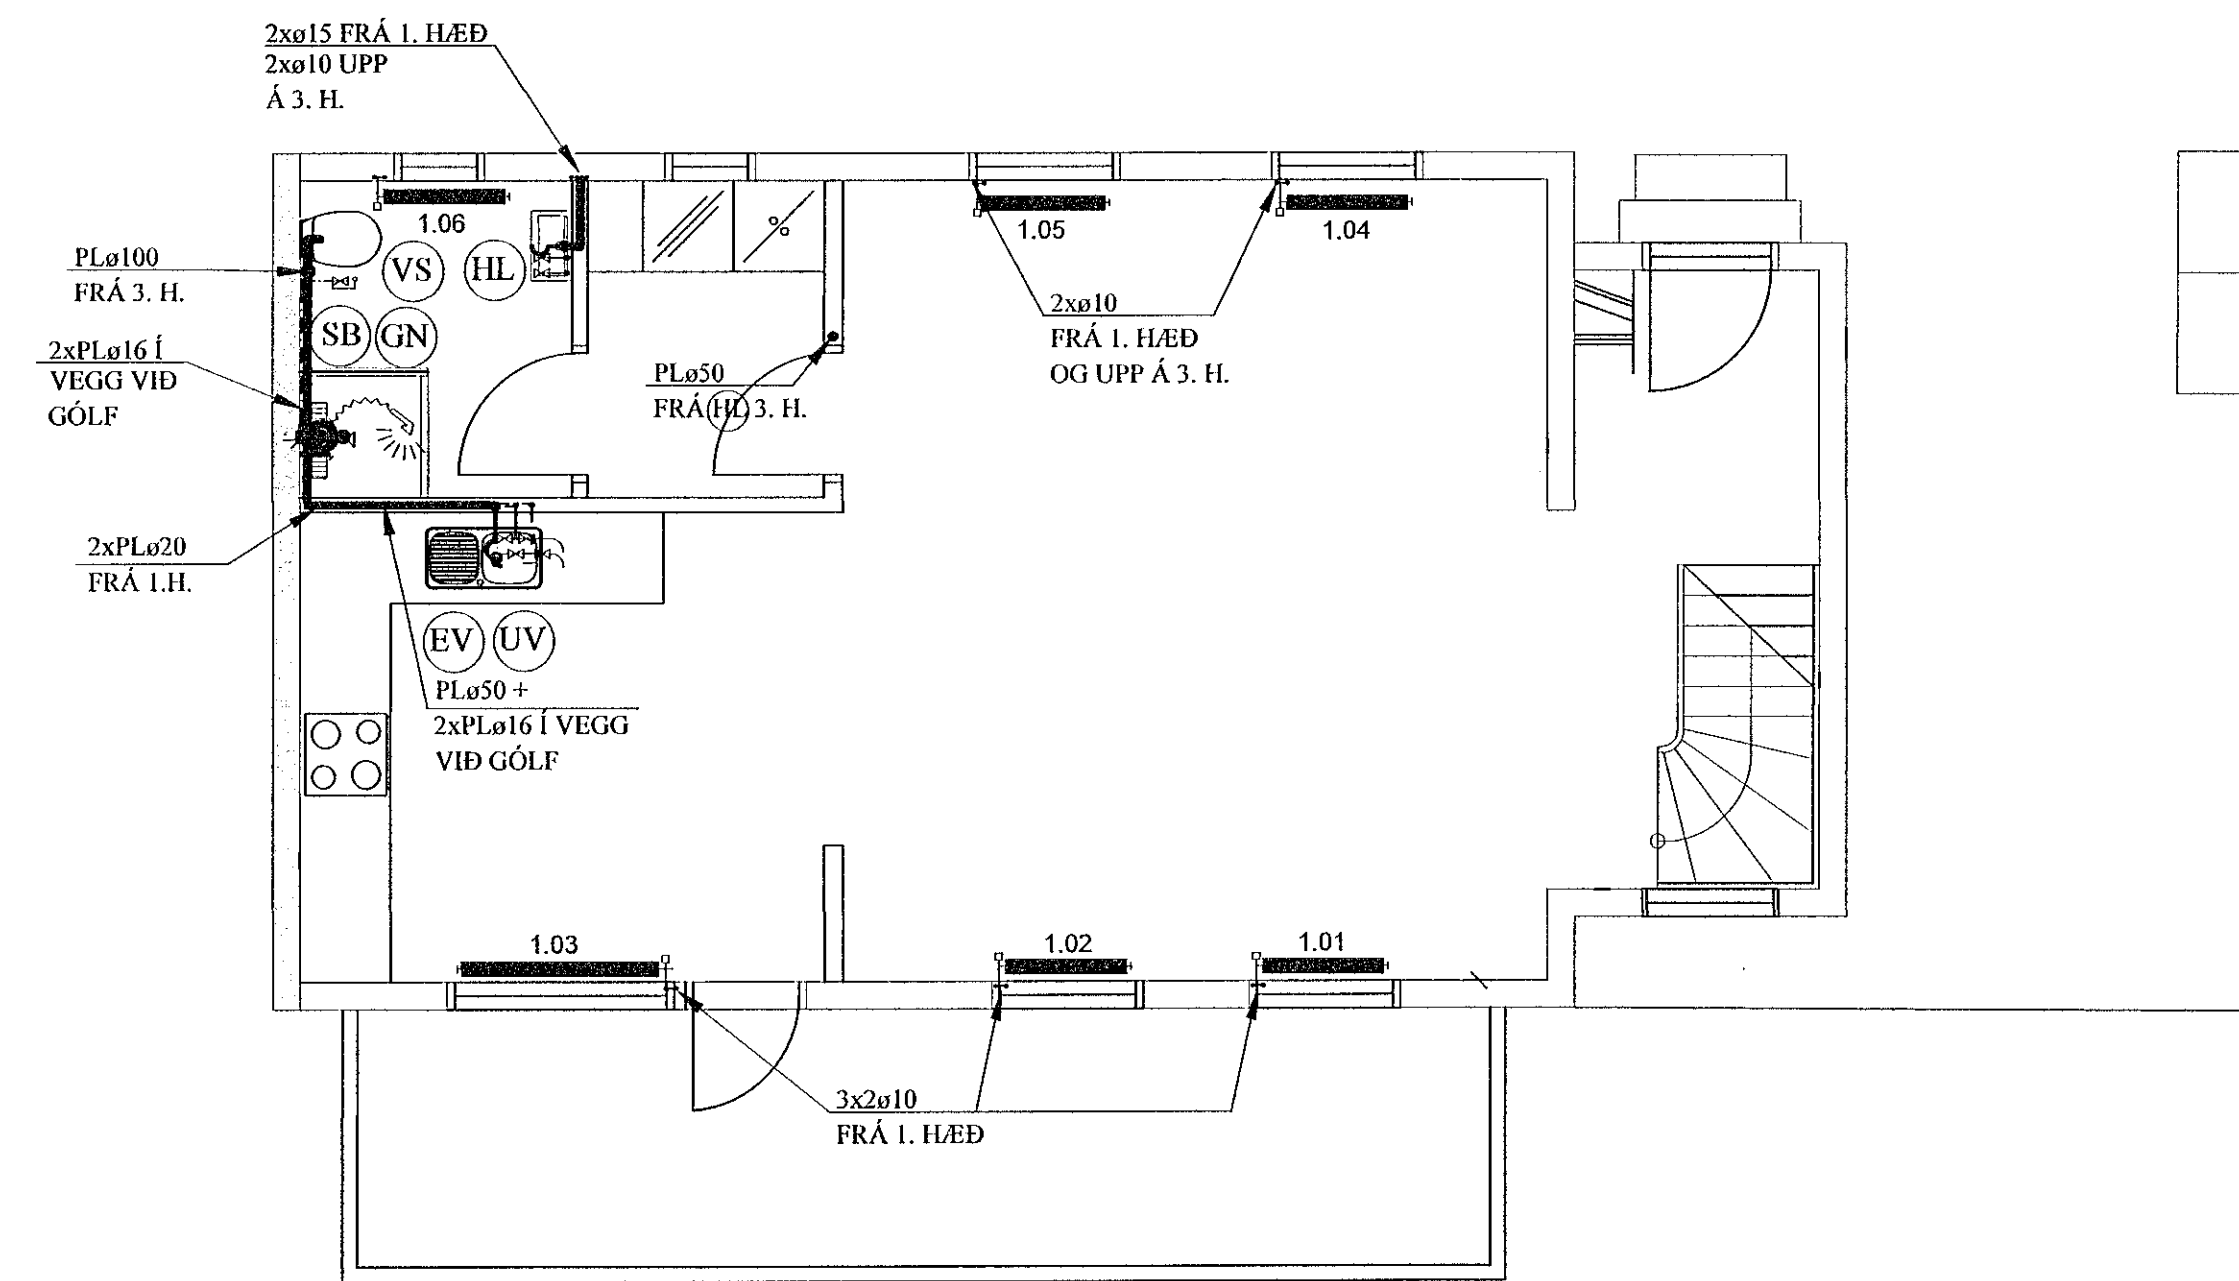

OFNASKRÁ 2. HÆÐ:

Nr. ofns	Afköst W	Mestu mál (mm)			Stúta- staða	Ofnagerð	Ath.
		Hæð	Lengd	Þykkt			
1.01	560	600	800	100	A-B	-	Alrými
1.02	560	600	800	100	A-B	-	Alrými
1.03	970	600	1300	100	A-B	-	Eldhús
1.04	560	600	800	100	C-D	-	Alrými
1.05	560	600	800	100	C-D	-	Alrými
	3.210 w						

HITA- OG ÞRIFAKERFI, 3. HÆÐ, GRUNNMYND. 1:50

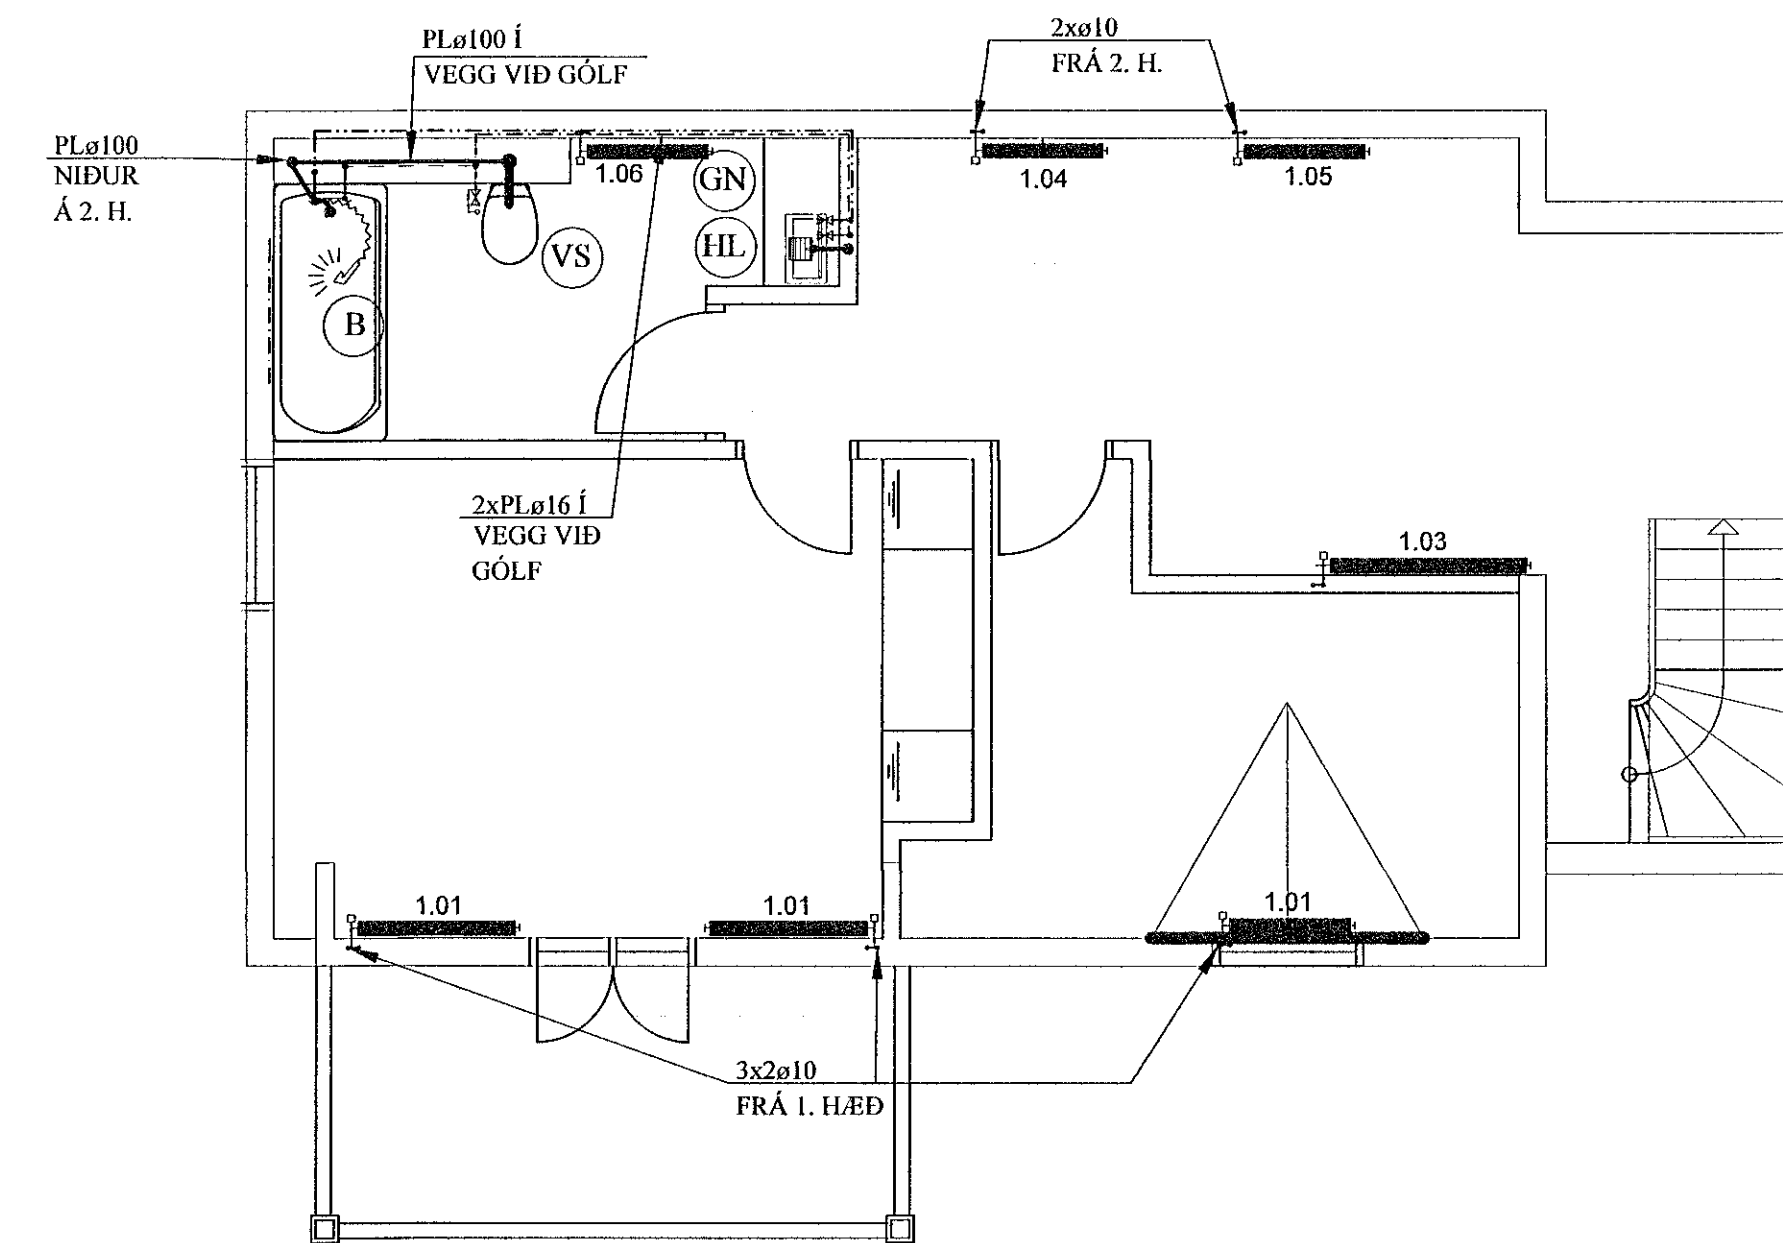

OFNASKRÁ 3. HÆÐ:

Nr. ofns	Afköst W	Mestu mál (mm)			Stúta- staða	Ofnagerð	Ath.
		Hæð	Lengd	Þykkt			
1.01	560	600	800	100	A-B	-	Alrými
1.02	560	600	800	100	A-B	-	Alrými
1.03	970	600	1300	100	A-B	-	Eldhús
1.04	560	600	800	100	A-B	-	Alrými
1.05	560	600	800	100	A-B	-	Alrými
1.06	560	600	800	100	A-B	-	Alrými
	3.770 w						

Samþykkt þann
20. Júlí 2022
Byggingarfulltrúinn í Hafnarfirði
Sölun Þjornadóttir

SKÝRINGAR FYRIR NEYSLUVATNSLAGNIR:

RÖR Í NEYSLUVATNSLÖGN ERU ÚR PEX (KROSSBUNDIÐ HD POLYETHYLEN) Í SVEIGJANLEGU FÓÐURRÖRI NEMA ANNAD SÉ TEKID FRAM. VATNSRÖRIN SKULU ÞOLA 70°C SAMFELT VID 1 MPa VINNUÞRÝSTING. TENGISTYKKI SKULU VERA ÚR AFZINKUNARÞOLNU MESSING.

BIL MILLI FESTINGA SÉ SAMKVÆMT IST-67 OG FYRIRMÆLUM FRAMLEIDANDA RÖRANNA.

ALLAR LEIDSLUR Í NEYSLUVATNSLÖGN AÐRAR EN LEIDSLUR Í FÓÐURRÖRUM SKULU EINANGRAST. MEÐ ÁDRAGSEINANGRUN.

KERFIÐ SKAL ÞOLA 0,6 MPa VINNUÞRÝSTING OG PRÓFAST MEÐ 1,0 MPa ÁÐUR EN LEIDSLUR ERU HULDAR.

ALLT EFNÍ OG FRÁGANGUR KERFISINS SÉ Í SAMRÆMI VID ÁKVÆÐI IST-67 OG GILDANDI REGLUGERÐIR.

ÓNEFNÐAR TENGILEIDSLUR AÐ TÆKJUM ERU 16x2,2 ÁLPEX.

JÓN KRISTJÁNSSON BYGGINGARVERKFRÆÐINGUR
KT: 210754-4829

BREYTINGAR

TILVÍSANIR:

SKÝRINGAR..... SJÁ TEIKN. NR. 2-01

Handwritten signature and date: 14.06.2019-1319

Reikn.	JKR	Okt. '21	Útgefð:	30.10.2021
Teikn.	VP	Okt. '21	Kvarði:	1:50
Ath.				
Samþ.				

HVERFISGATA 32 Nr. 2-04
Hafnarfirði

Verkhluði
HITA- OG ÞRIFAKERFI, 2.H.
OG 3.H., GRUNNMYND,
OG SKÝRINGAR.

Verkhluðstafa
Jóns Kristjánssonar ehf
Bískúpsá 12
110 Reykjavík
Sími: 537 0002 Fax: 772 3154
KE: 540817-0350
Netfang: jtkris54@gmail.com