



UNDIRSTÖÐUR, GRUNNMYND. 1:50


Samþykkt þann
20. Júlí 2022
Byggingarfulltrúinn í Hagkerfið
Selma Þórnadóttir

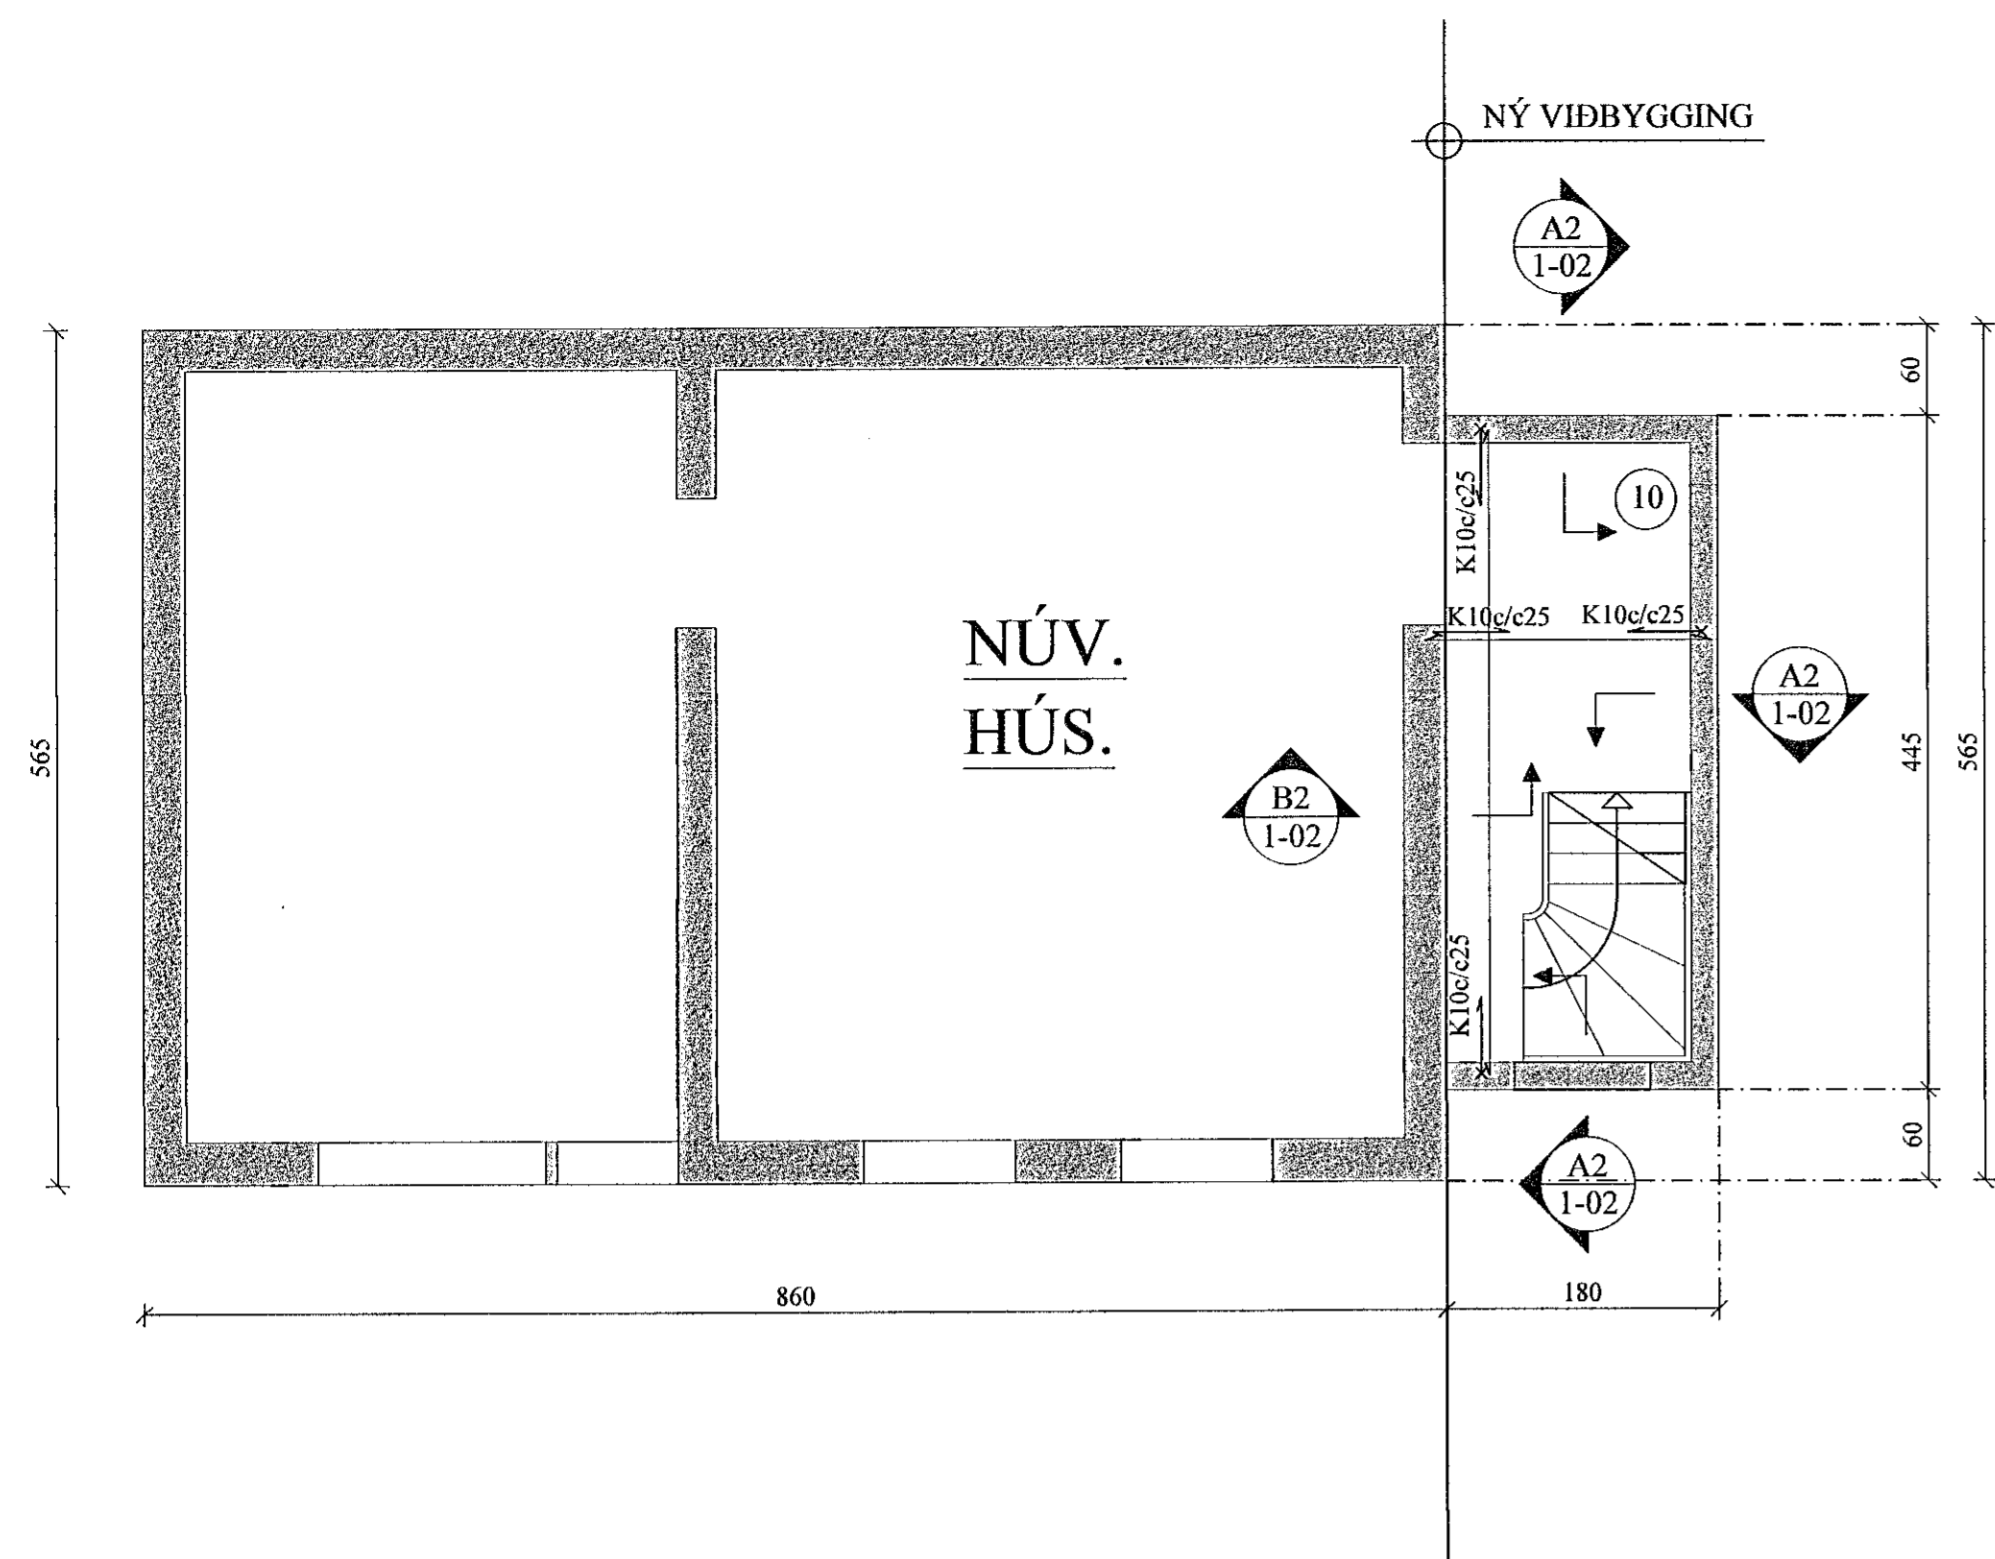

A2 SNID. 1:20

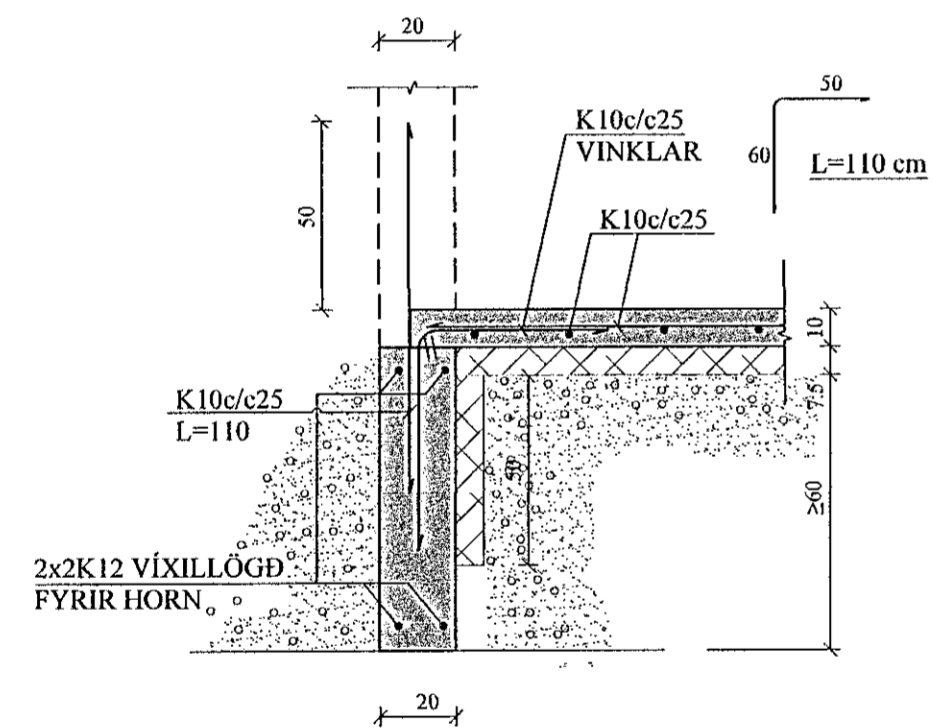

B2 SNID. 1:20

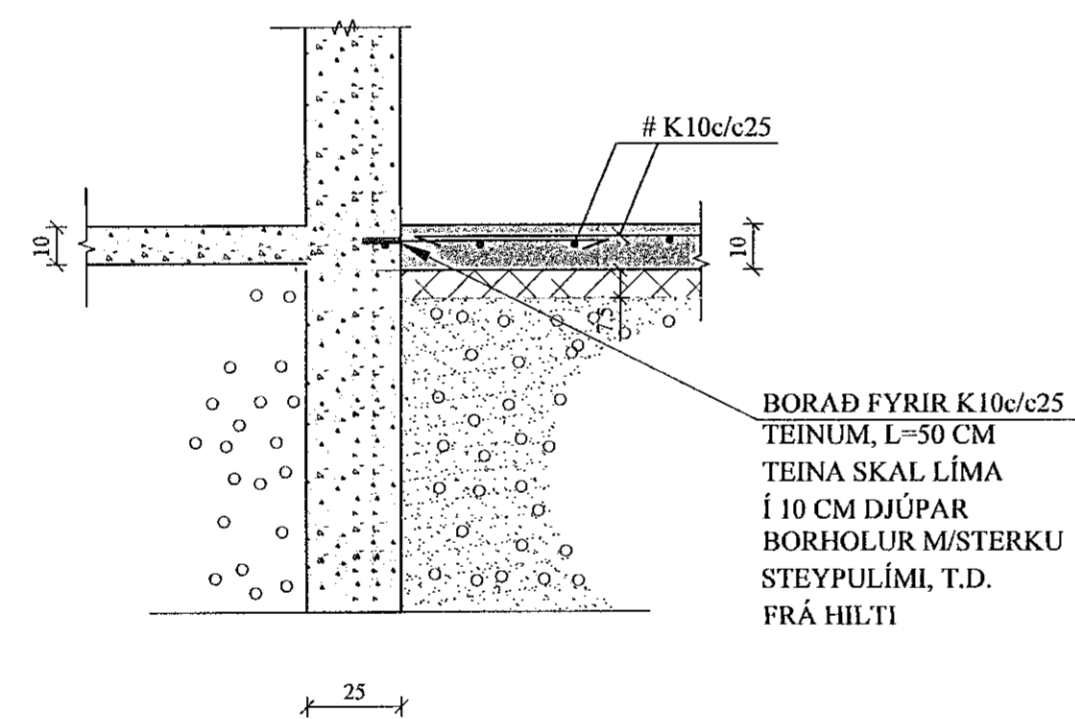

JÓN KRISTJÁNSSON BYGGINGARVERKFRÆÐINGUR
KT: 210754-4829

BREYTINGAR

TILVÍSANIR:

SKÝRINGAR..... SJÁ TEIKN. NR. 1-01

*Reinbeitingar
140669-4319*

ATH:
Vanda skal til þjöppunar á fyllingu
E2 ≥ 120 MPa ; E2/E1 ≤ 2,3

Í STAÐ HEFÐBUNDINNA BENDIÁRNA
MÁ NOTA K189 BENDINET

Reikn.	JKR	Okt. '21	Útgefið:	30.10.2021
Teikn.	JKR	Okt. '21	Kvarði:	1:50,
Ath.				1:20
Samþ.				

HVERFIGATA 32 Nr. 1-02
Hagkerfið

Verkhliuti
UNDIRSTÖÐUR,
GRUNNMYND OG SNID.

Jón Kristjánsson
Byggingarverkfræðingur
VJK ehf.
Bískupstóða 12
110 Reykjavík
Sími: 537-0002, Gsm: 772-3154
fó: 210754-4829
Netfang: jkris54@gmail.com